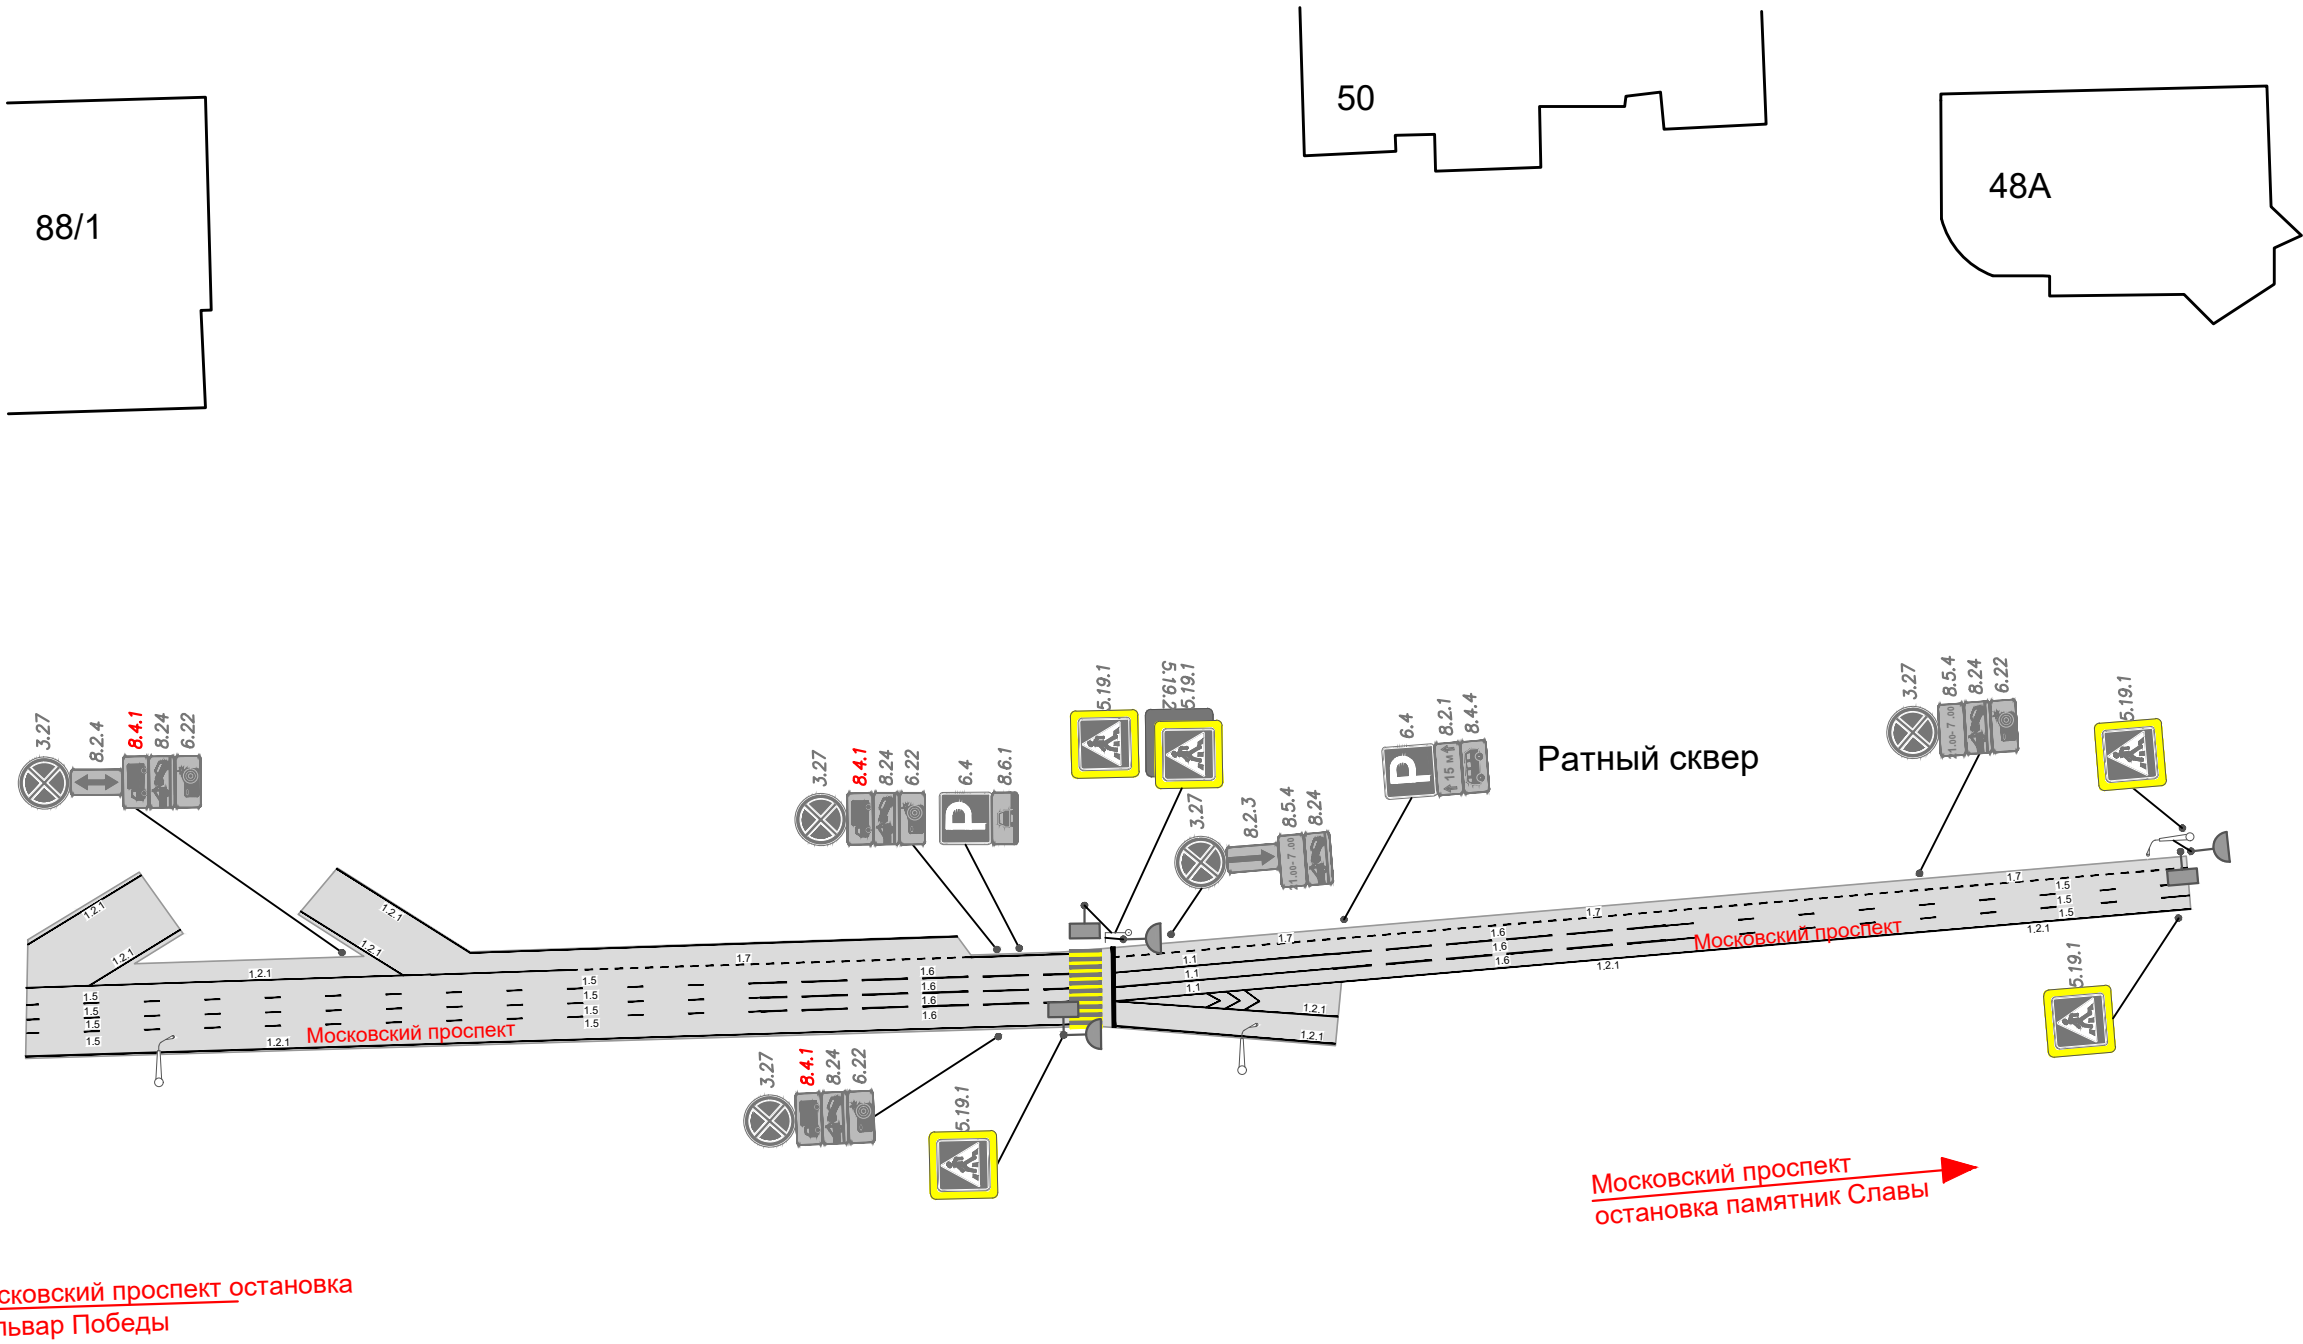


Согласовано					
Гл. спец.					
Инф. N подл.	Подл. и дата	Взам. инф. N			



Ведомость демонтируемых дорожных знаков	
Номер дорожного знака	Количество
8.4.1	3



 
 


- Условные обозначения
-  - демонтируемые дорожные знаки;
 -  - существующие дорожные знаки;
 -  - асфальтовое покрытие;
 -  - существующая дорожная разметка;
 -  - сществующий СФО Т.1.
 -  - сществующий СФО П.1.

						Схема организации дорожного движения			
Изм.	Кол.уч.	Лист	N док.	Подп.	Дата				
ГИП.						г. Воронеж, ул. Московский пр-т, 88/1 и 93к2	Стадия	Лист	Листов
Рук. группы							П	1	1
Проверил							МБУ "ЦОДД"		
Выполнил									