


# СХЕМА ОРГАНИЗАЦИИ ДОРОЖНОГО ДВИЖЕНИЯ

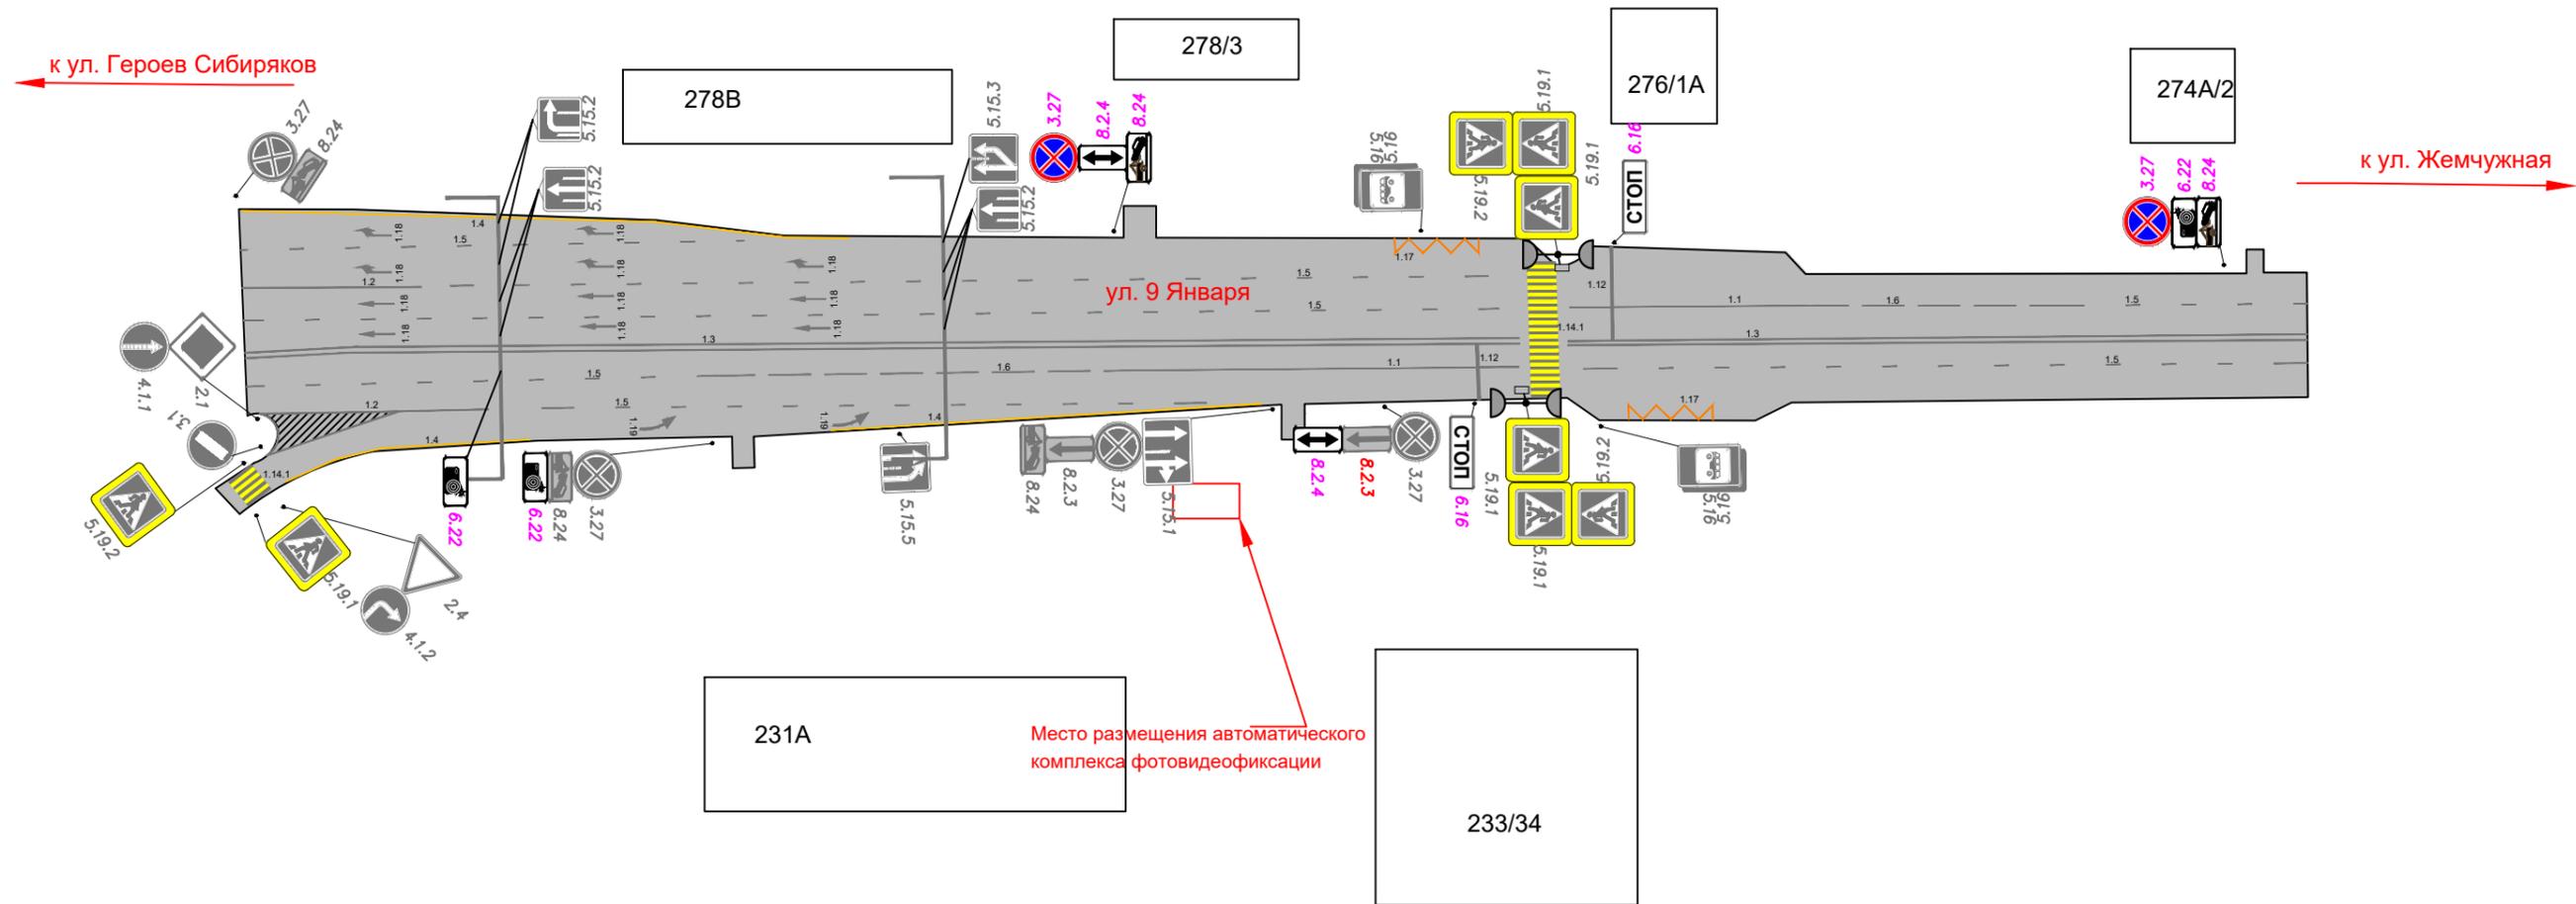

Ведомость демонтируемых дорожных знаков	
Наименование	Количество
8.2.3	1
Ведомость устанавливаемых дорожных знаков	
Наименование	Количество
3.27	2
6.16	2
6.22	3
8.2.4	2
8.24	2

- Условные обозначения:
- асфальтовое покрытие;
  - 3.27 - существующие дорожные знаки;
  - 6.22 - проектные дорожные знаки;
  - 6.22 - демонтируемые дорожные знаки;

Примечание:

1. Устанавливаемые дорожные знаки должны соответствовать требованиям ГОСТ Р 52290-2004.
2. Установку дорожных знаков осуществить в соответствии с требованиями ГОСТ Р 52289-2019.