


СХЕМА ОРГАНИЗАЦИИ ДОРОЖНОГО ДВИЖЕНИЯ

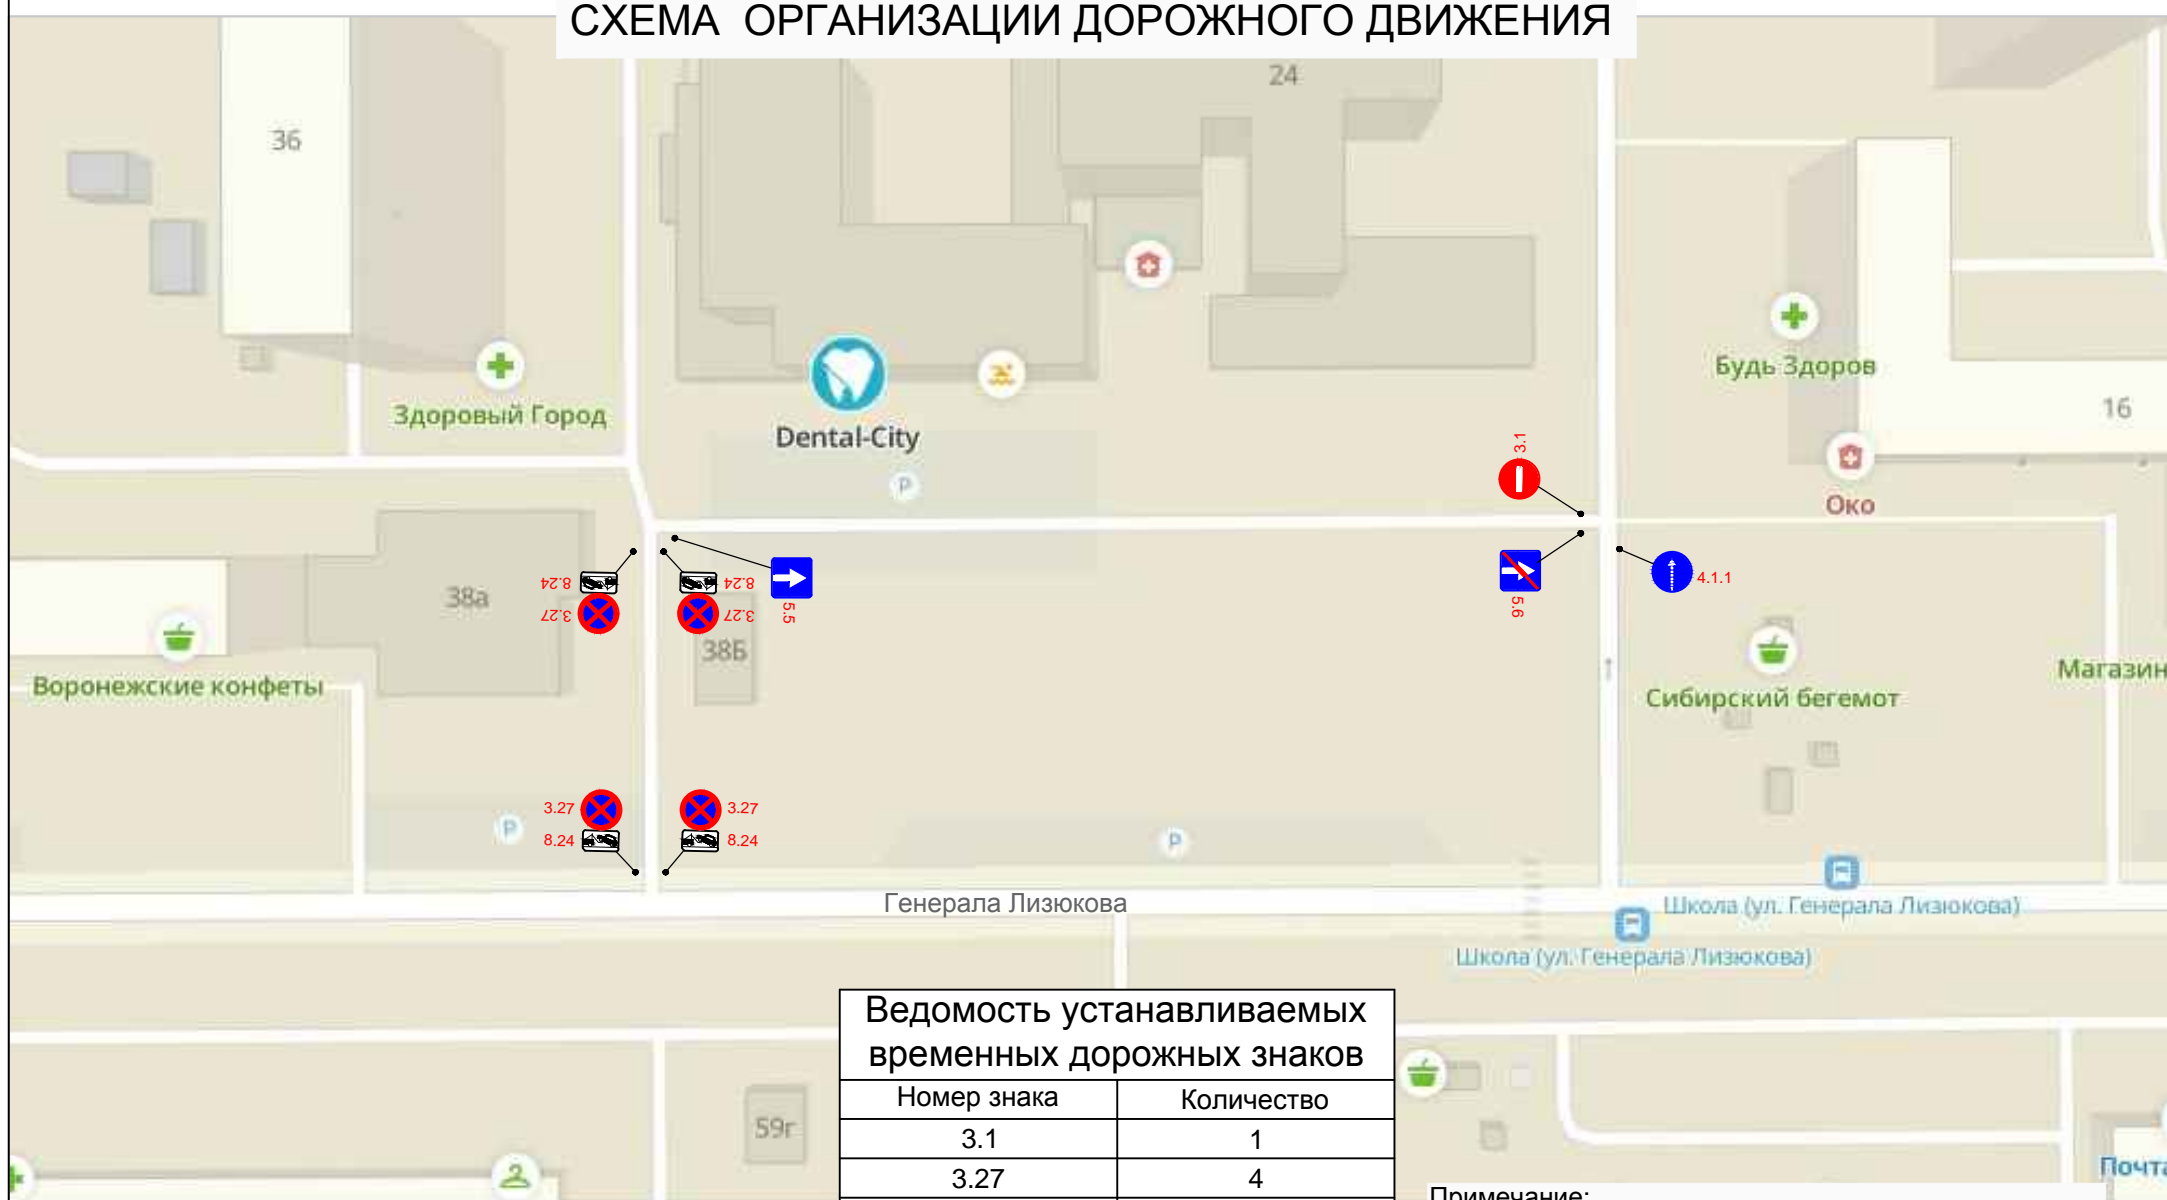

Ведомость устанавливаемых временных дорожных знаков

Номер знака	Количество
3.1	1
3.27	4
4.1.1	1
5.5	1
5.6	1
8.24	4

Примечание:

1. Устанавливаемые дорожные знаки должны соответствовать требованиям ГОСТ Р 52290-2004.
2. Установку дорожных знаков осуществить в соответствии с требованиями ГОСТ Р 52289-2019.