





СХЕМА ОРГАНИЗАЦИИ ДОРОЖНОГО ДВИЖЕНИЯ

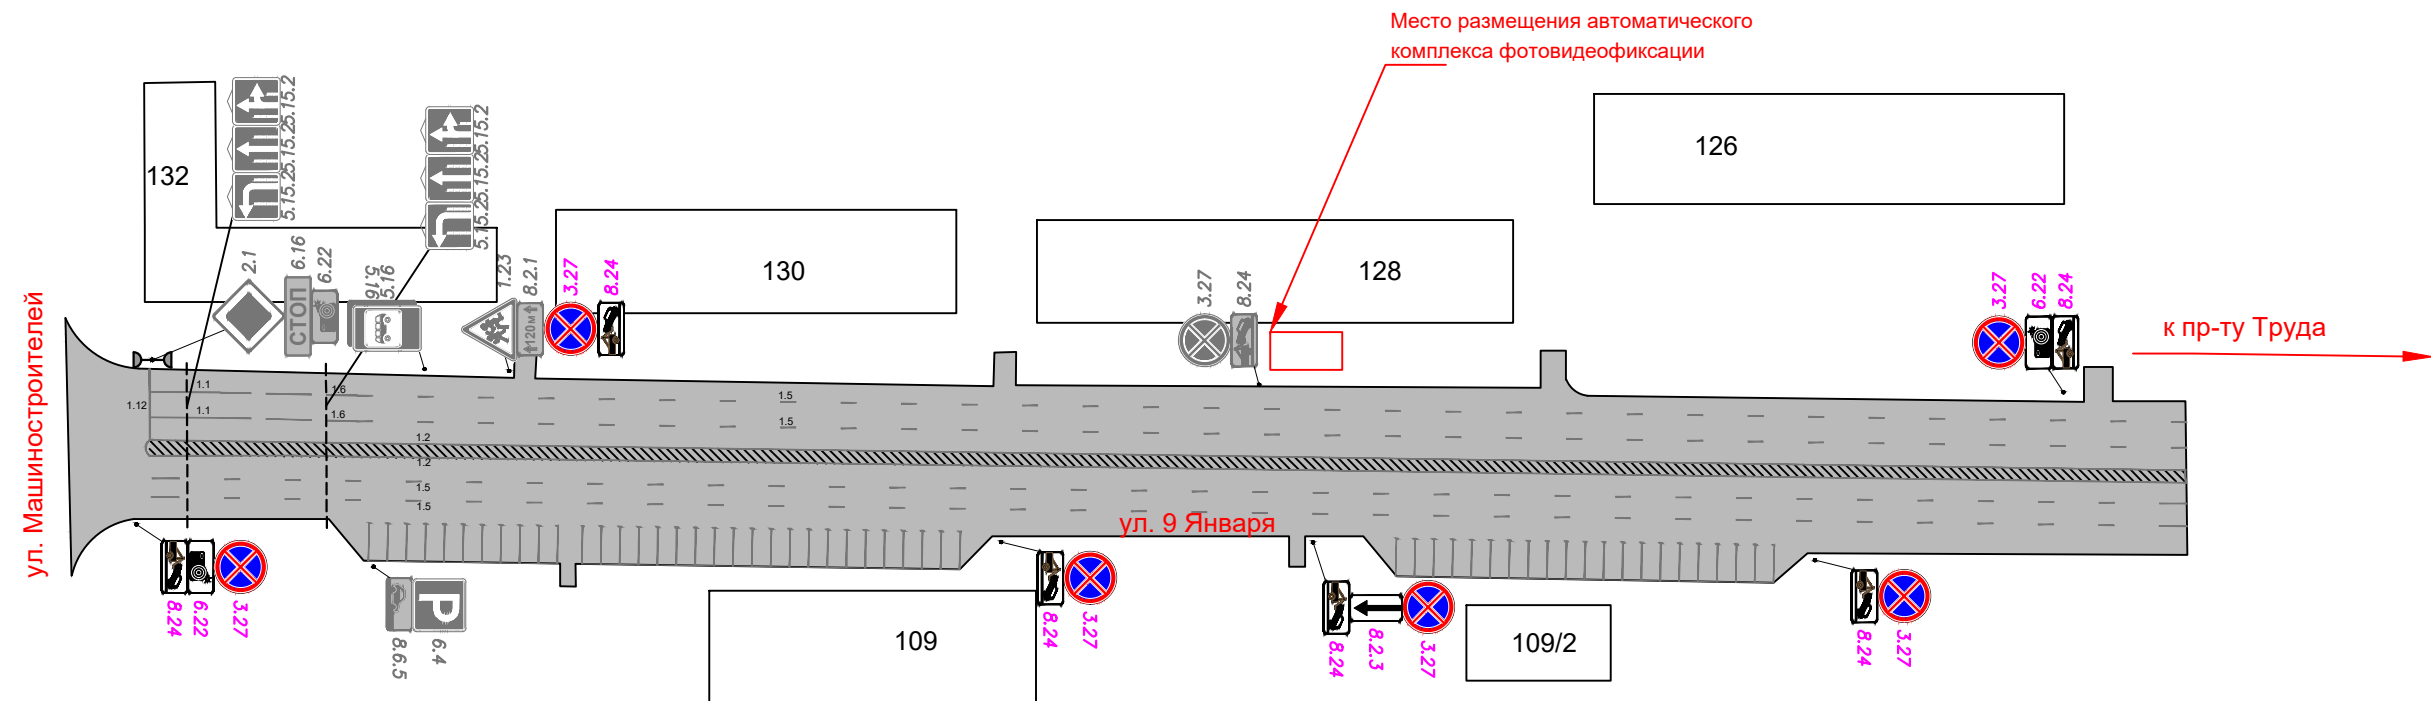

Ведомость устанавливаемых дорожных знаков	
Наименование	Количество
3.27	6
6.22	2
8.2.3	1
8.24	6

Условные обозначения:

-  - асфальтовое покрытие;
-  3.27 - существующие дорожные знаки;
-  6.22 - проектные дорожные знаки;

Примечание:
1. Устанавливаемые дорожные знаки должны соответствовать требованиям ГОСТ Р 52290-2004.
2. Установку дорожных знаков осуществить в соответствии с требованиями ГОСТ Р 52289-2019.