


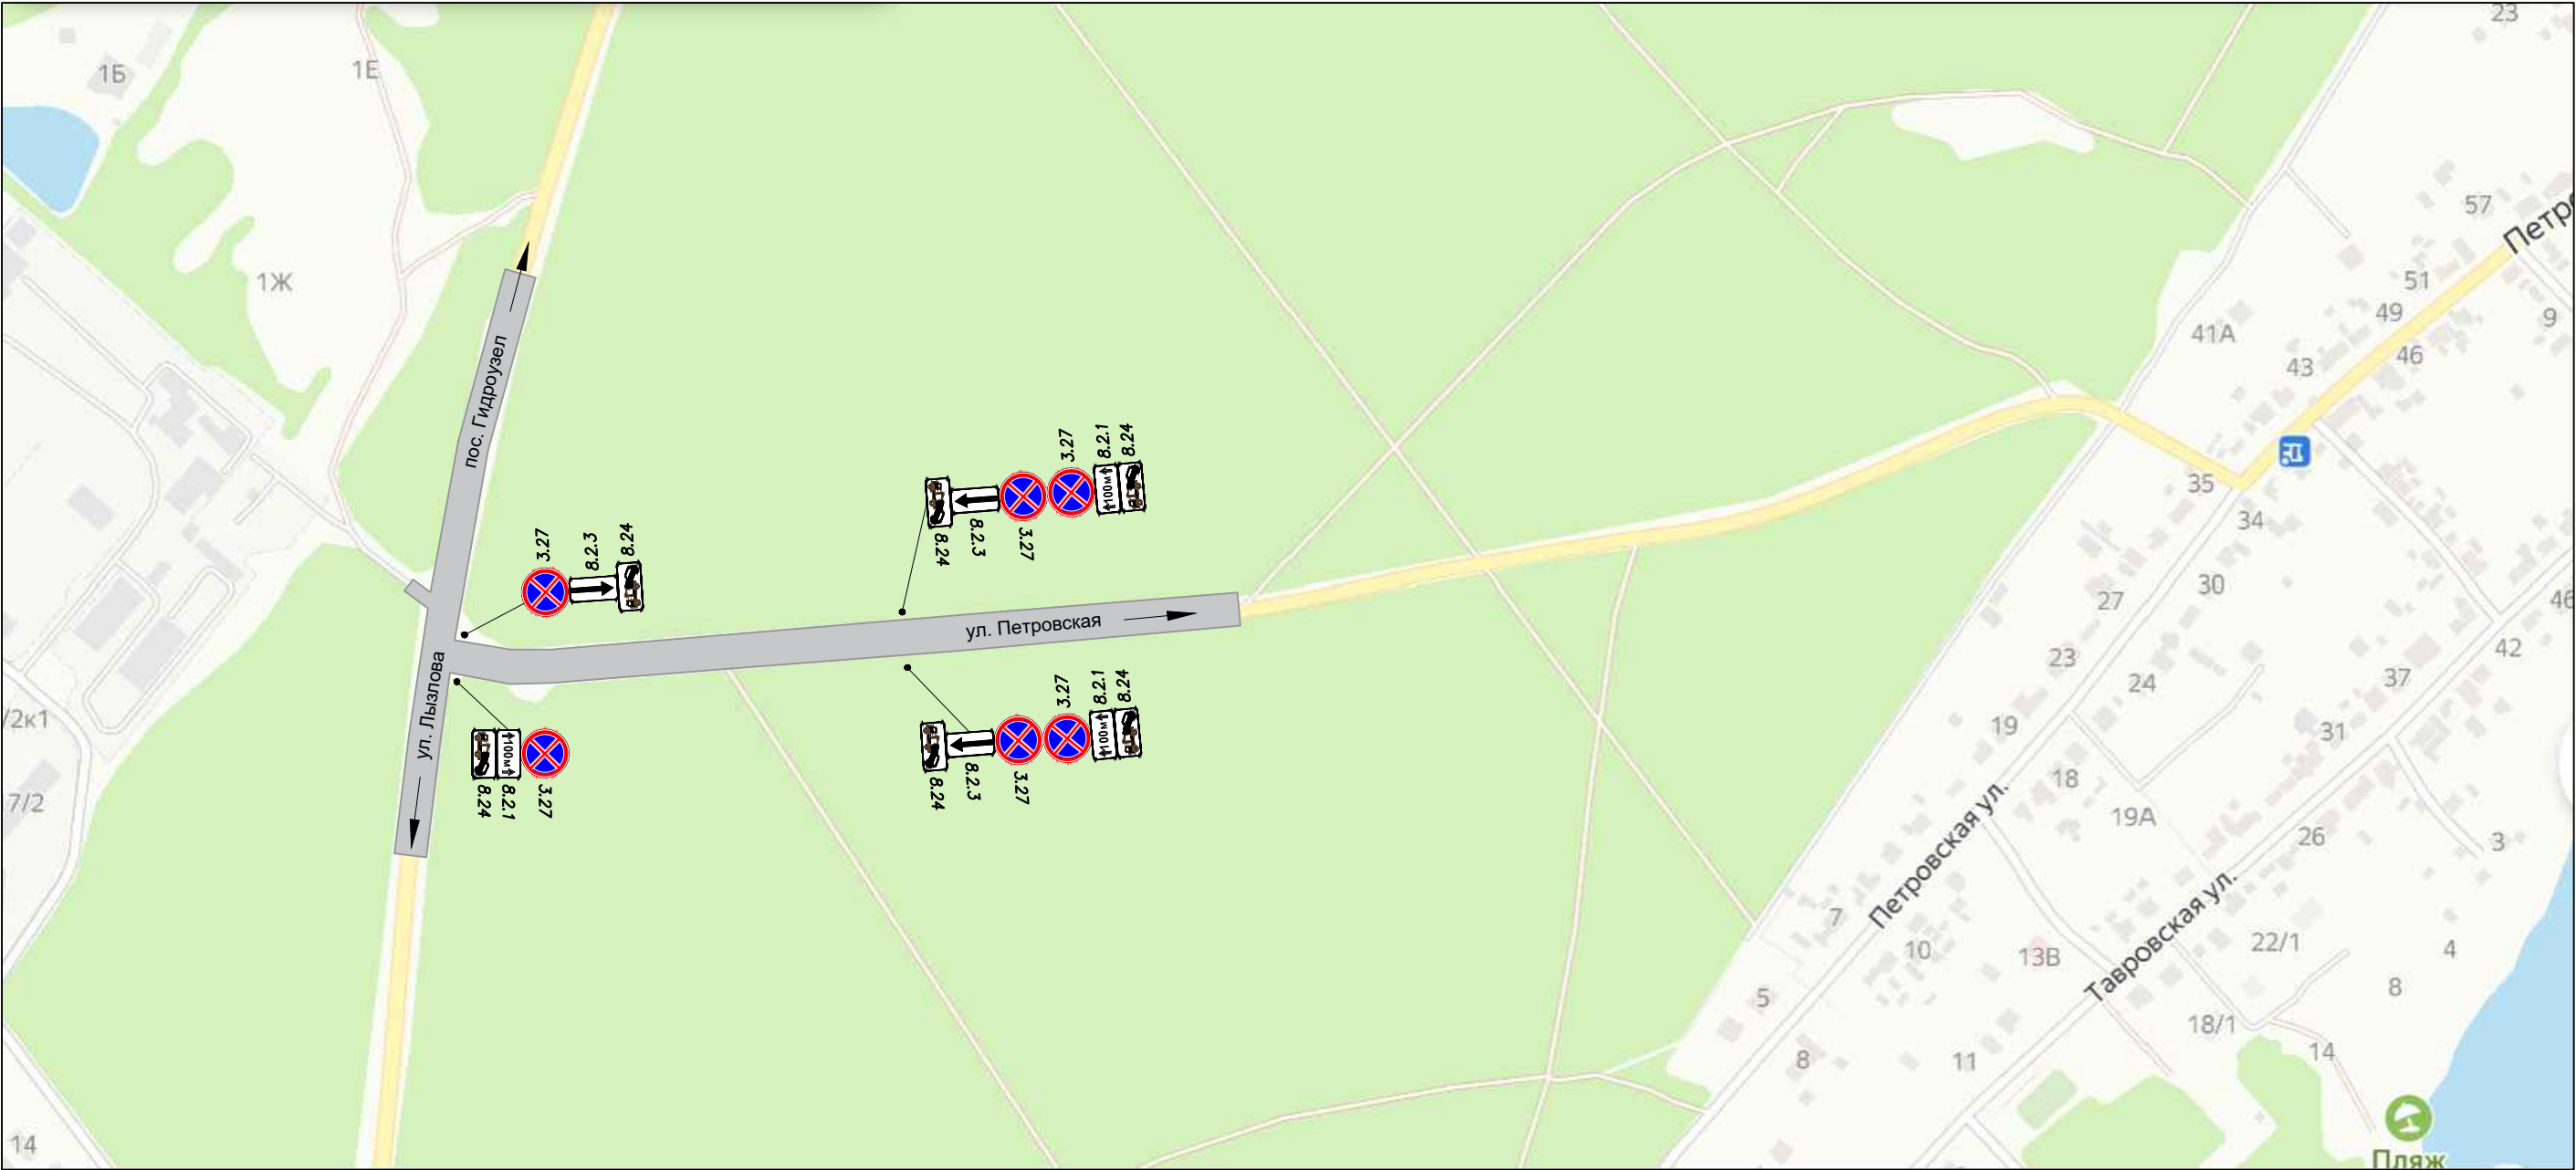

ВРЕМЕННАЯ СХЕМА ОРГАНИЗАЦИИ ДОРОЖНОГО ДВИЖЕНИЯ



Ведомость устанавливаемых временных дорожных знаков	
Номер дорожного знака	Количество
3.27	6
8.24	6
8.2.1	3
8.2.3	3

Условные обозначения:

 3.27 - проектные дорожные знаки

 - асфальтовое покрытие.

Примечание:

1. Устанавливаемые дорожные знаки должны соответствовать требованиям ГОСТ Р 52290-2004.
2. Установку дорожных знаков осуществить в соответствии с требованиями ГОСТ Р 52289-2019.