


Схема границ территории в районе ул. Сосновка в городском округе город Воронеж

Приложение
к постановлению администрации
городского округа город Воронеж
от _____ № _____

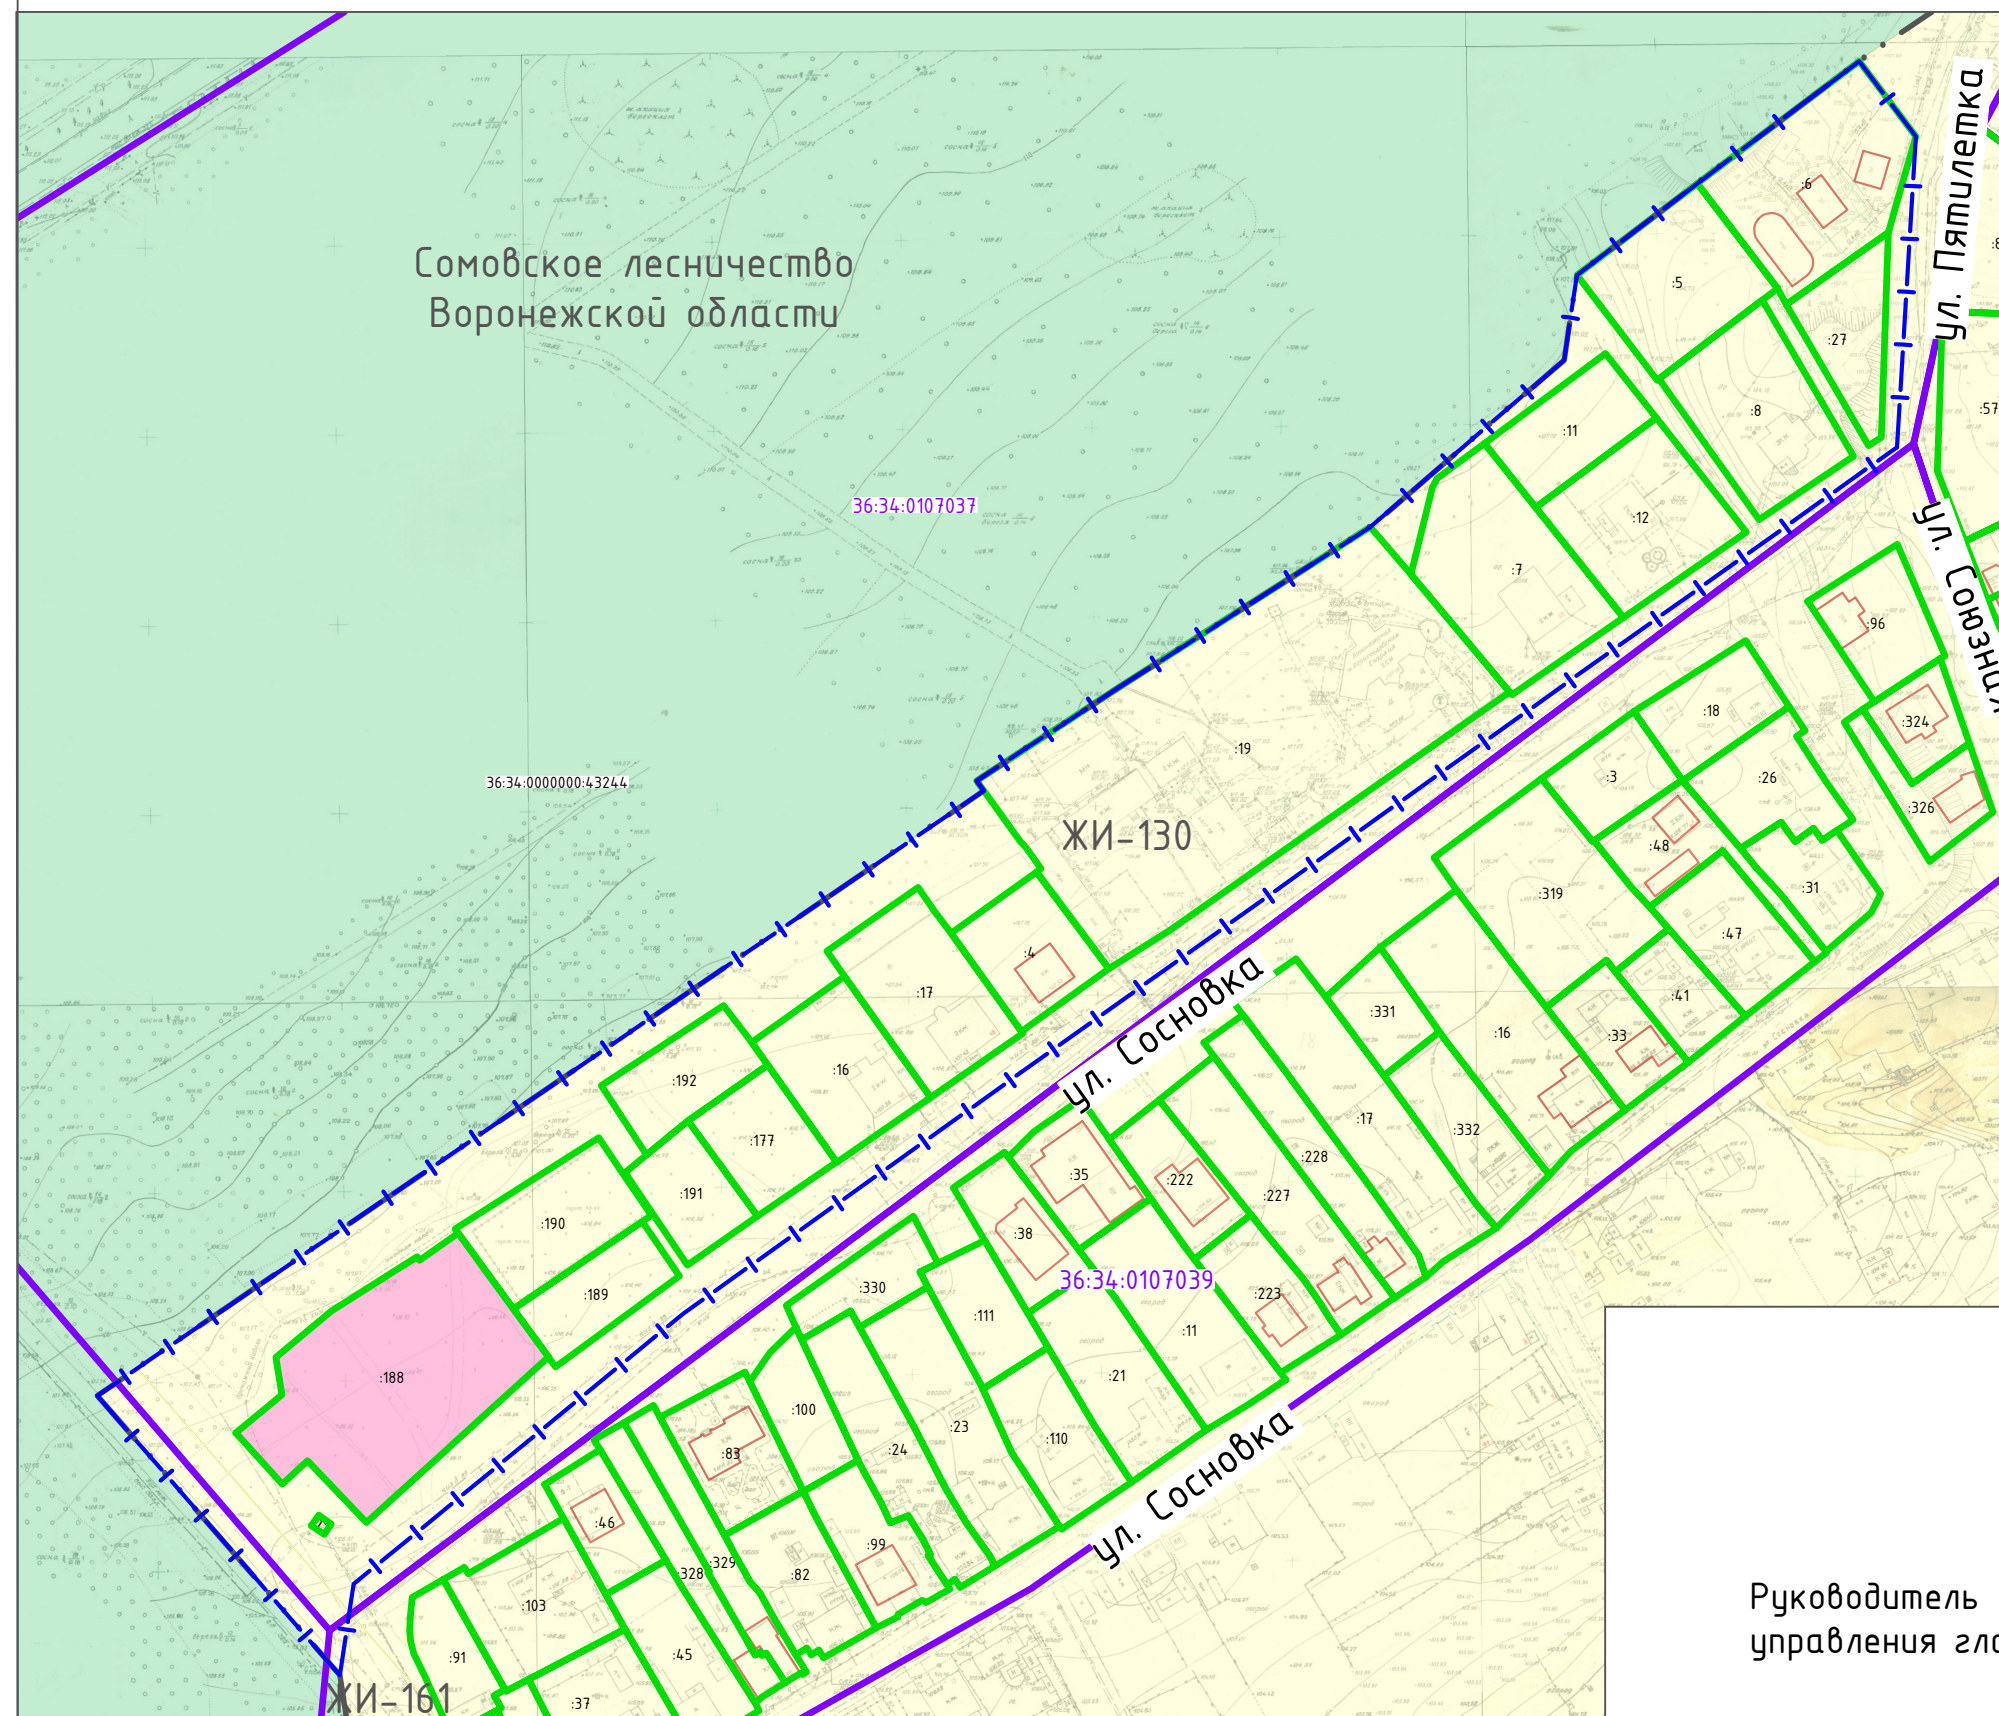

Условные обозначения

- граница населенного пункта
- граница территории, в отношении которой планируется разработка документации по планировке территории
- граница и номер кадастрового квартала
- граница и номер земельного участка, учтенного в ЕГРН
- объект капитального строительства, учтенный в ЕГРН
- зона индивидуальной жилой застройки

Руководитель
управления главного архитектора

Чурсанов Г.Ю.