


Схема границ территории,
расположенной по ул. Дубровина
в городском округе город Воронеж

Приложение
к постановлению администрации
городского округа город Воронеж
от _____ № _____

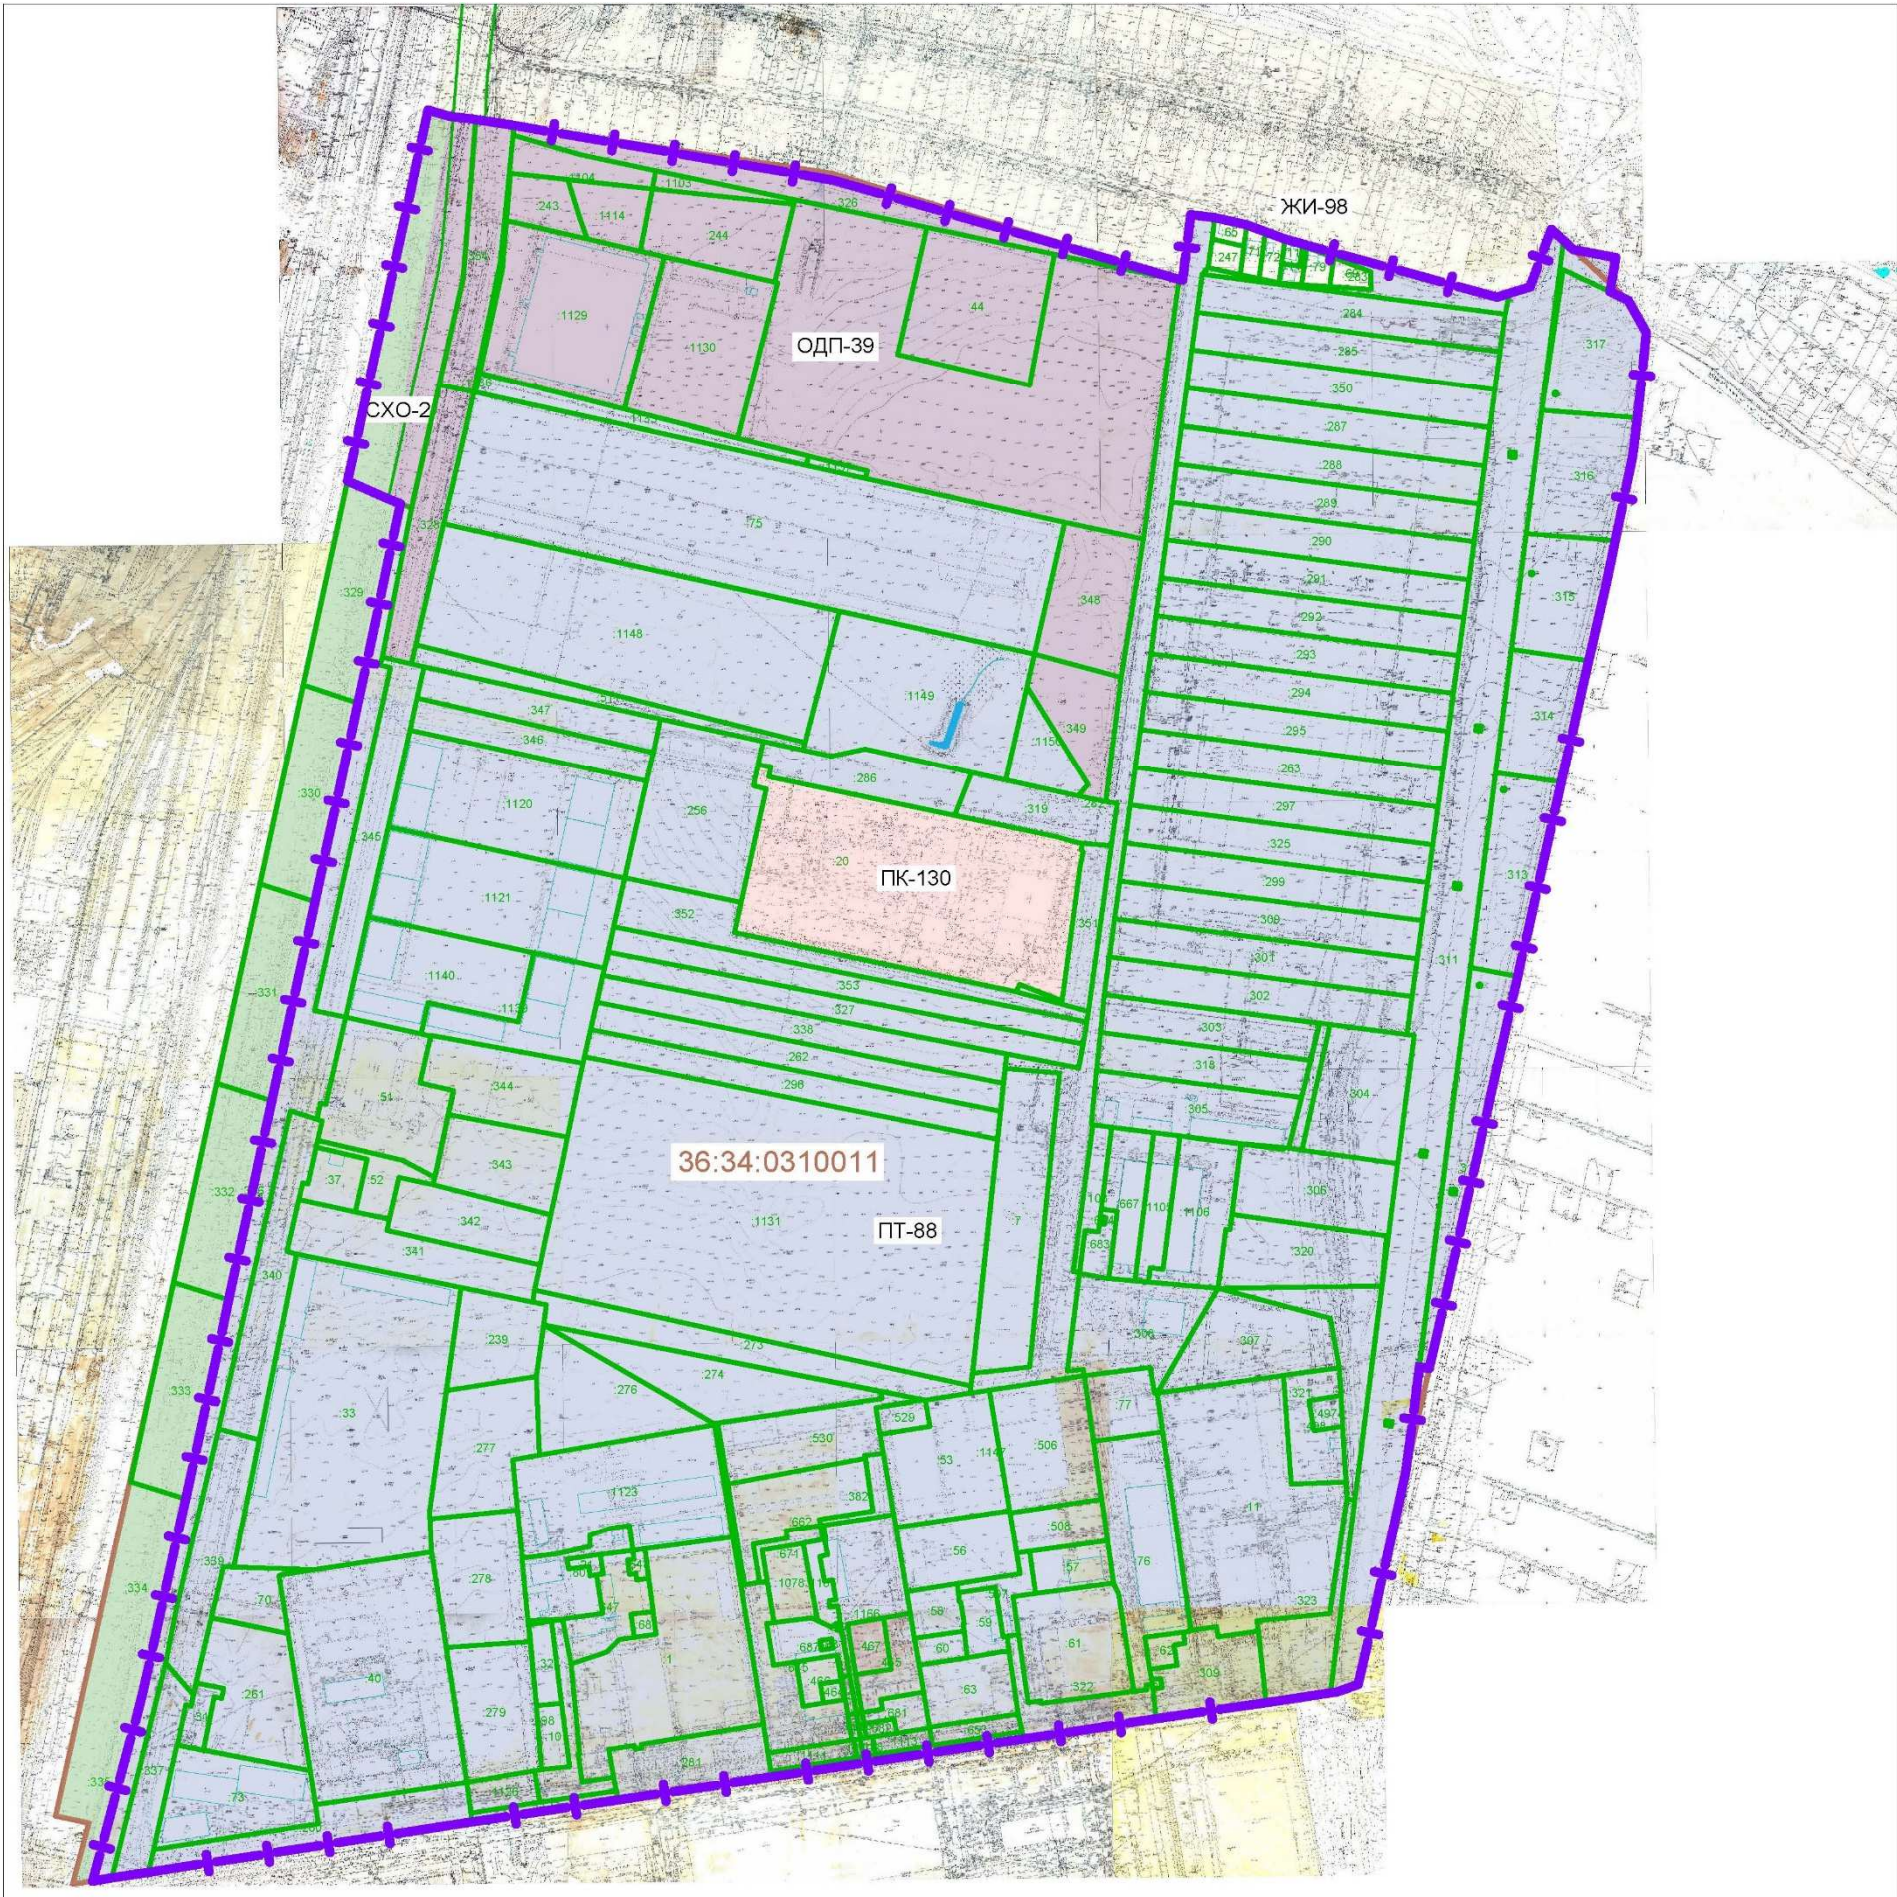

Условные обозначения

- граница и номер кадастрового квартала
36:34:0310011
- граница и номер земельного участка, сведения о котором внесены в ЕГРН
:33
- граница планируемой территории
- ЖИ-98** — зона индивидуальной жилой застройки
- ПТ-88** — зона специализированных объектов инженерной, транспортной и производственной инфраструктуры
- СХО-2** — зона производственных объектов сельскохозяйственного назначения
- ОДП-39** — зона общественно-деловой застройки обслуживания производства и предпринимательства
- ПК-130** — зона производственно-коммунальной застройки

Руководитель управления
главного архитектора

Г.Ю. Чурсанов