



АДМИНИСТРАЦИЯ ГОРОДСКОГО ОКРУГА
ГОРОД ВОРОНЕЖ
ПОСТАНОВЛЕНИЕ

от 25 декабря 2024 г. №1700
г.Воронеж

**Об установлении публичного сервитута
в целях эксплуатации объекта энергетики
местного значения – инженерного сооружения
Кабельная линия БКТП-1904 – ТП-37**

В соответствии со статьей 23, главой V.7 Земельного кодекса Российской Федерации, статьей 3.6 Федерального закона от 25.10.2001 №137-ФЗ «О введении в действие Земельного кодекса Российской Федерации», Уставом городского округа город Воронеж, принятым постановлением Воронежской городской Думы от 27.10.2004 №150-І «Об Уставе городского округа город Воронеж», ходатайством об установлении публичного сервитута акционерного общества «Воронежская горэлектросеть» администрация городского округа город Воронеж **постановляет**:

1. Установить в интересах АО «ВГЭС» публичный сервитут с целью эксплуатации объекта энергетики местного значения – инженерного сооружения Кабельная линия БКТП-1904 – ТП-37 – в отношении:

- части площадью 440 кв.м земельного участка с кадастровым номером 36:34:0306089:661 площадью 35153 кв.м, вид разрешенного использования – участок лесного фонда, расположенного по адресу: г.Воронеж, Новоусманское лесничество, Новоусманское участковое лесничество, урочище «Масловская Дача», квартал 55ч (выдел 1-5);

- части площадью 38 кв.м земельного участка с кадастровым номером 36:34:0306057:9 площадью 684 кв.м, вид разрешенного использования – для индивидуального жилищного строительства, расположенного по адресу: г.Воронеж, ул.Ленская, 28;

- части площадью 16 кв.м земельного участка с кадастровым номером 36:34:0306056:41 площадью 94 кв.м, вид разрешенного использования – здание трансформаторной подстанции, расположенного по адресу: г Воронеж, ул.Читинская, 35т;

- земель, государственная собственность на которые не разграничена, кадастровый квартал 36:34:0306056, 36:34:0306057, 36:34:0306069, 36:34:0306070, 36:34:0306071, 36:34:0306089.

2. Границы публичного сервитута устанавливаются в соответствии с приложением №1 и №2 к настоящему постановлению согласно границам установленной охранной зоны инженерных коммуникаций, сведения о которой внесены в ЕГРН (реестровый номер границы 36:34-6.3518; вид – зона с особыми условиями использования территории; наименование зоны (территории) по документу – охранный зона Кабельная линия БКТП-1904 – ТП-37, расположенная по адресу: Воронежская область, г.Воронеж, ул.Волкова, 23 – Читинская, 35т; тип зоны – охранный зона инженерных коммуникаций).

3. Срок действия публичного сервитута, устанавливаемого пунктом 1 настоящего постановления, – 49 лет.

4. АО «ВГЭС» в соответствии с пунктом 8 статьи 39.50 Земельного кодекса Российской Федерации привести земельные участки в состояние, пригодное для их использования в соответствии с разрешенным использованием, в срок не позднее чем три месяца после завершения деятельности, для осуществления которой был установлен публичный сервитут.

5. Управлению имущественных и земельных отношений администрации городского округа город Воронеж направить копию настоящего постановления в филиал публично-правовой компании «Роскадастр» по Воронежской области.

6. Управлению информации администрации городского округа город Воронеж обеспечить размещение настоящего постановления

на официальном сайте администрации городского округа город Воронеж в информационно-телекоммуникационной сети «Интернет», а также в сетевом издании «Берег-Воронеж» (www.beregvrn.ru).

7. Контроль за исполнением настоящего постановления возложить на первого заместителя главы администрации по стратегическому планированию, экономике и финансам.

Глава городского округа
город Воронеж
С.А. Петрин

**Сведения о координатах характерных точек границ
публичного сервитута**

| № характерной точки | Координата X | Координата Y |
|---------------------|--------------|--------------|
| 1 | 507125.73 | 1300890.70 |
| 2 | 507125.24 | 1300890.21 |
| 3 | 507123.99 | 1300889.35 |
| 4 | 507123.59 | 1300888.76 |
| 5 | 507123.72 | 1300887.99 |
| 6 | 507124.36 | 1300887.55 |
| 7 | 507125.13 | 1300887.71 |
| 8 | 507126.81 | 1300888.87 |
| 9 | 507127.24 | 1300889.69 |
| 10 | 507127.24 | 1300891.62 |
| 11 | 507126.94 | 1300892.33 |
| 12 | 507126.21 | 1300892.62 |
| 13 | 507119.40 | 1300892.44 |
| 14 | 507096.63 | 1300893.68 |
| 15 | 507084.92 | 1300893.83 |
| 16 | 507075.06 | 1300891.80 |
| 17 | 507074.73 | 1300891.09 |
| 18 | 507074.63 | 1300887.84 |
| 19 | 507070.65 | 1300882.16 |
| 20 | 507070.81 | 1300873.30 |
| 21 | 507062.97 | 1300865.31 |
| 22 | 507042.98 | 1300865.58 |
| 23 | 507024.70 | 1300868.53 |
| 24 | 507018.69 | 1300869.14 |
| 25 | 507001.80 | 1300871.20 |
| 26 | 506990.41 | 1300875.13 |
| 27 | 506978.34 | 1300875.86 |
| 28 | 506974.30 | 1300876.29 |
| 29 | 506950.70 | 1300881.41 |
| 30 | 506946.35 | 1300881.83 |
| 31 | 506935.18 | 1300880.25 |
| 32 | 506909.96 | 1300879.58 |
| 33 | 506893.34 | 1300879.74 |
| 34 | 506871.40 | 1300877.60 |
| 35 | 506869.67 | 1300879.09 |
| 36 | 506860.04 | 1300882.95 |
| 37 | 506859.15 | 1300897.47 |
| 38 | 506859.57 | 1300917.60 |
| 39 | 506859.05 | 1300927.14 |
| 40 | 506857.16 | 1300935.99 |
| 41 | 506860.41 | 1300949.85 |
| 42 | 506860.66 | 1300954.68 |
| 43 | 506860.28 | 1300958.41 |
| 44 | 506857.54 | 1300967.03 |
| 45 | 506856.81 | 1300972.79 |
| 46 | 506857.06 | 1300976.72 |
| 47 | 506858.57 | 1300984.96 |
| 48 | 506857.98 | 1301002.79 |


| | | |
|-----|-----------|------------|
| 49 | 506858.40 | 1301020.42 |
| 50 | 506857.31 | 1301044.65 |
| 51 | 506857.31 | 1301055.68 |
| 52 | 506859.24 | 1301084.79 |
| 53 | 506858.48 | 1301105.44 |
| 54 | 506857.14 | 1301125.80 |
| 55 | 506856.87 | 1301152.42 |
| 56 | 506855.88 | 1301157.17 |
| 57 | 506856.22 | 1301170.72 |
| 58 | 506849.52 | 1301186.05 |
| 59 | 506847.33 | 1301191.96 |
| 60 | 506847.67 | 1301199.77 |
| 61 | 506849.63 | 1301201.62 |
| 62 | 506867.44 | 1301202.30 |
| 63 | 506881.45 | 1301201.50 |
| 64 | 506889.12 | 1301202.95 |
| 65 | 506918.24 | 1301206.06 |
| 66 | 506931.34 | 1301206.61 |
| 67 | 506937.30 | 1301205.32 |
| 68 | 506941.10 | 1301198.86 |
| 69 | 506941.82 | 1301198.56 |
| 70 | 507019.56 | 1301198.92 |
| 71 | 507047.02 | 1301196.60 |
| 72 | 507048.97 | 1301195.39 |
| 73 | 507054.38 | 1301195.39 |
| 74 | 507055.06 | 1301195.66 |
| 75 | 507055.96 | 1301196.49 |
| 76 | 507085.78 | 1301195.95 |
| 77 | 507115.50 | 1301195.07 |
| 78 | 507144.52 | 1301195.63 |
| 79 | 507185.55 | 1301195.80 |
| 80 | 507191.42 | 1301196.66 |
| 81 | 507203.08 | 1301196.02 |
| 82 | 507253.06 | 1301196.42 |
| 83 | 507267.21 | 1301196.89 |
| 84 | 507268.17 | 1301196.56 |
| 85 | 507267.55 | 1301142.95 |
| 86 | 507260.06 | 1301143.01 |
| 87 | 507259.79 | 1301143.67 |
| 88 | 507259.08 | 1301143.99 |
| 89 | 507258.35 | 1301143.70 |
| 90 | 507258.06 | 1301142.97 |
| 91 | 507258.08 | 1301141.71 |
| 92 | 507258.38 | 1301141.02 |
| 93 | 507259.11 | 1301140.73 |
| 94 | 507268.57 | 1301140.97 |
| 95 | 507269.23 | 1301141.24 |
| 96 | 507269.54 | 1301141.96 |
| 97 | 507270.09 | 1301197.68 |
| 98 | 507269.51 | 1301198.20 |
| 99 | 507267.32 | 1301198.90 |
| 100 | 507253.00 | 1301198.42 |
| 101 | 507203.12 | 1301198.02 |
| 102 | 507191.24 | 1301198.65 |
| 103 | 507185.34 | 1301197.79 |
| 104 | 507144.50 | 1301197.63 |
| 105 | 507115.51 | 1301197.07 |

| | | |
|-----|-----------|------------|
| 106 | 507085.83 | 1301197.95 |
| 107 | 507055.60 | 1301198.50 |
| 108 | 507054.90 | 1301198.23 |
| 109 | 507053.99 | 1301197.39 |
| 110 | 507049.30 | 1301197.39 |
| 111 | 507047.46 | 1301198.58 |
| 112 | 507019.64 | 1301200.92 |
| 113 | 506942.39 | 1301200.56 |
| 114 | 506938.79 | 1301206.71 |
| 115 | 506938.14 | 1301207.19 |
| 116 | 506931.39 | 1301208.62 |
| 117 | 506918.09 | 1301208.05 |
| 118 | 506888.74 | 1301204.91 |
| 119 | 506881.21 | 1301203.49 |
| 120 | 506867.46 | 1301204.30 |
| 121 | 506849.17 | 1301203.61 |
| 122 | 506848.52 | 1301203.34 |
| 123 | 506846.00 | 1301200.95 |
| 124 | 506845.69 | 1301200.26 |
| 125 | 506845.38 | 1301191.45 |
| 126 | 506847.66 | 1301185.30 |
| 127 | 506854.29 | 1301170.12 |
| 128 | 506853.90 | 1301156.88 |
| 129 | 506854.89 | 1301152.11 |
| 130 | 506855.14 | 1301125.66 |
| 131 | 506856.48 | 1301105.30 |
| 132 | 506857.24 | 1301084.78 |
| 133 | 506855.31 | 1301055.82 |
| 134 | 506855.31 | 1301044.57 |
| 135 | 506856.40 | 1301020.36 |
| 136 | 506855.98 | 1301002.75 |
| 137 | 506856.57 | 1300984.99 |
| 138 | 506855.06 | 1300976.86 |
| 139 | 506854.82 | 1300972.65 |
| 140 | 506855.61 | 1300966.53 |
| 141 | 506858.34 | 1300957.95 |
| 142 | 506858.66 | 1300954.55 |
| 143 | 506858.41 | 1300950.02 |
| 144 | 506855.16 | 1300935.78 |
| 145 | 506857.07 | 1300926.79 |
| 146 | 506857.57 | 1300917.52 |
| 147 | 506857.15 | 1300897.37 |
| 148 | 506858.15 | 1300881.88 |
| 149 | 506858.71 | 1300881.33 |
| 150 | 506868.77 | 1300877.30 |
| 151 | 506870.39 | 1300875.82 |
| 152 | 506871.16 | 1300875.56 |
| 153 | 506893.54 | 1300877.74 |
| 154 | 506909.98 | 1300877.58 |
| 155 | 506935.40 | 1300878.26 |
| 156 | 506946.53 | 1300879.84 |
| 157 | 506950.39 | 1300879.44 |
| 158 | 506973.98 | 1300874.32 |
| 159 | 506978.22 | 1300873.86 |
| 160 | 506990.17 | 1300873.14 |
| 161 | 507001.46 | 1300869.23 |
| 162 | 507018.47 | 1300867.16 |

| | | |
|-----|-----------|------------|
| 163 | 507024.44 | 1300866.56 |
| 164 | 507042.86 | 1300863.58 |
| 165 | 507063.37 | 1300863.30 |
| 166 | 507064.09 | 1300863.60 |
| 167 | 507072.53 | 1300872.20 |
| 168 | 507072.82 | 1300872.92 |
| 169 | 507072.66 | 1300881.86 |
| 170 | 507076.62 | 1300887.46 |
| 171 | 507076.71 | 1300890.23 |
| 172 | 507085.19 | 1300891.85 |
| 173 | 507096.57 | 1300891.68 |
| 174 | 507119.38 | 1300890.44 |
| 1 | 507125.73 | 1300890.70 |

Руководитель
управления имущественных
и земельных отношений Р.И. Карсалихов

Схема расположения границ публичного сервитута

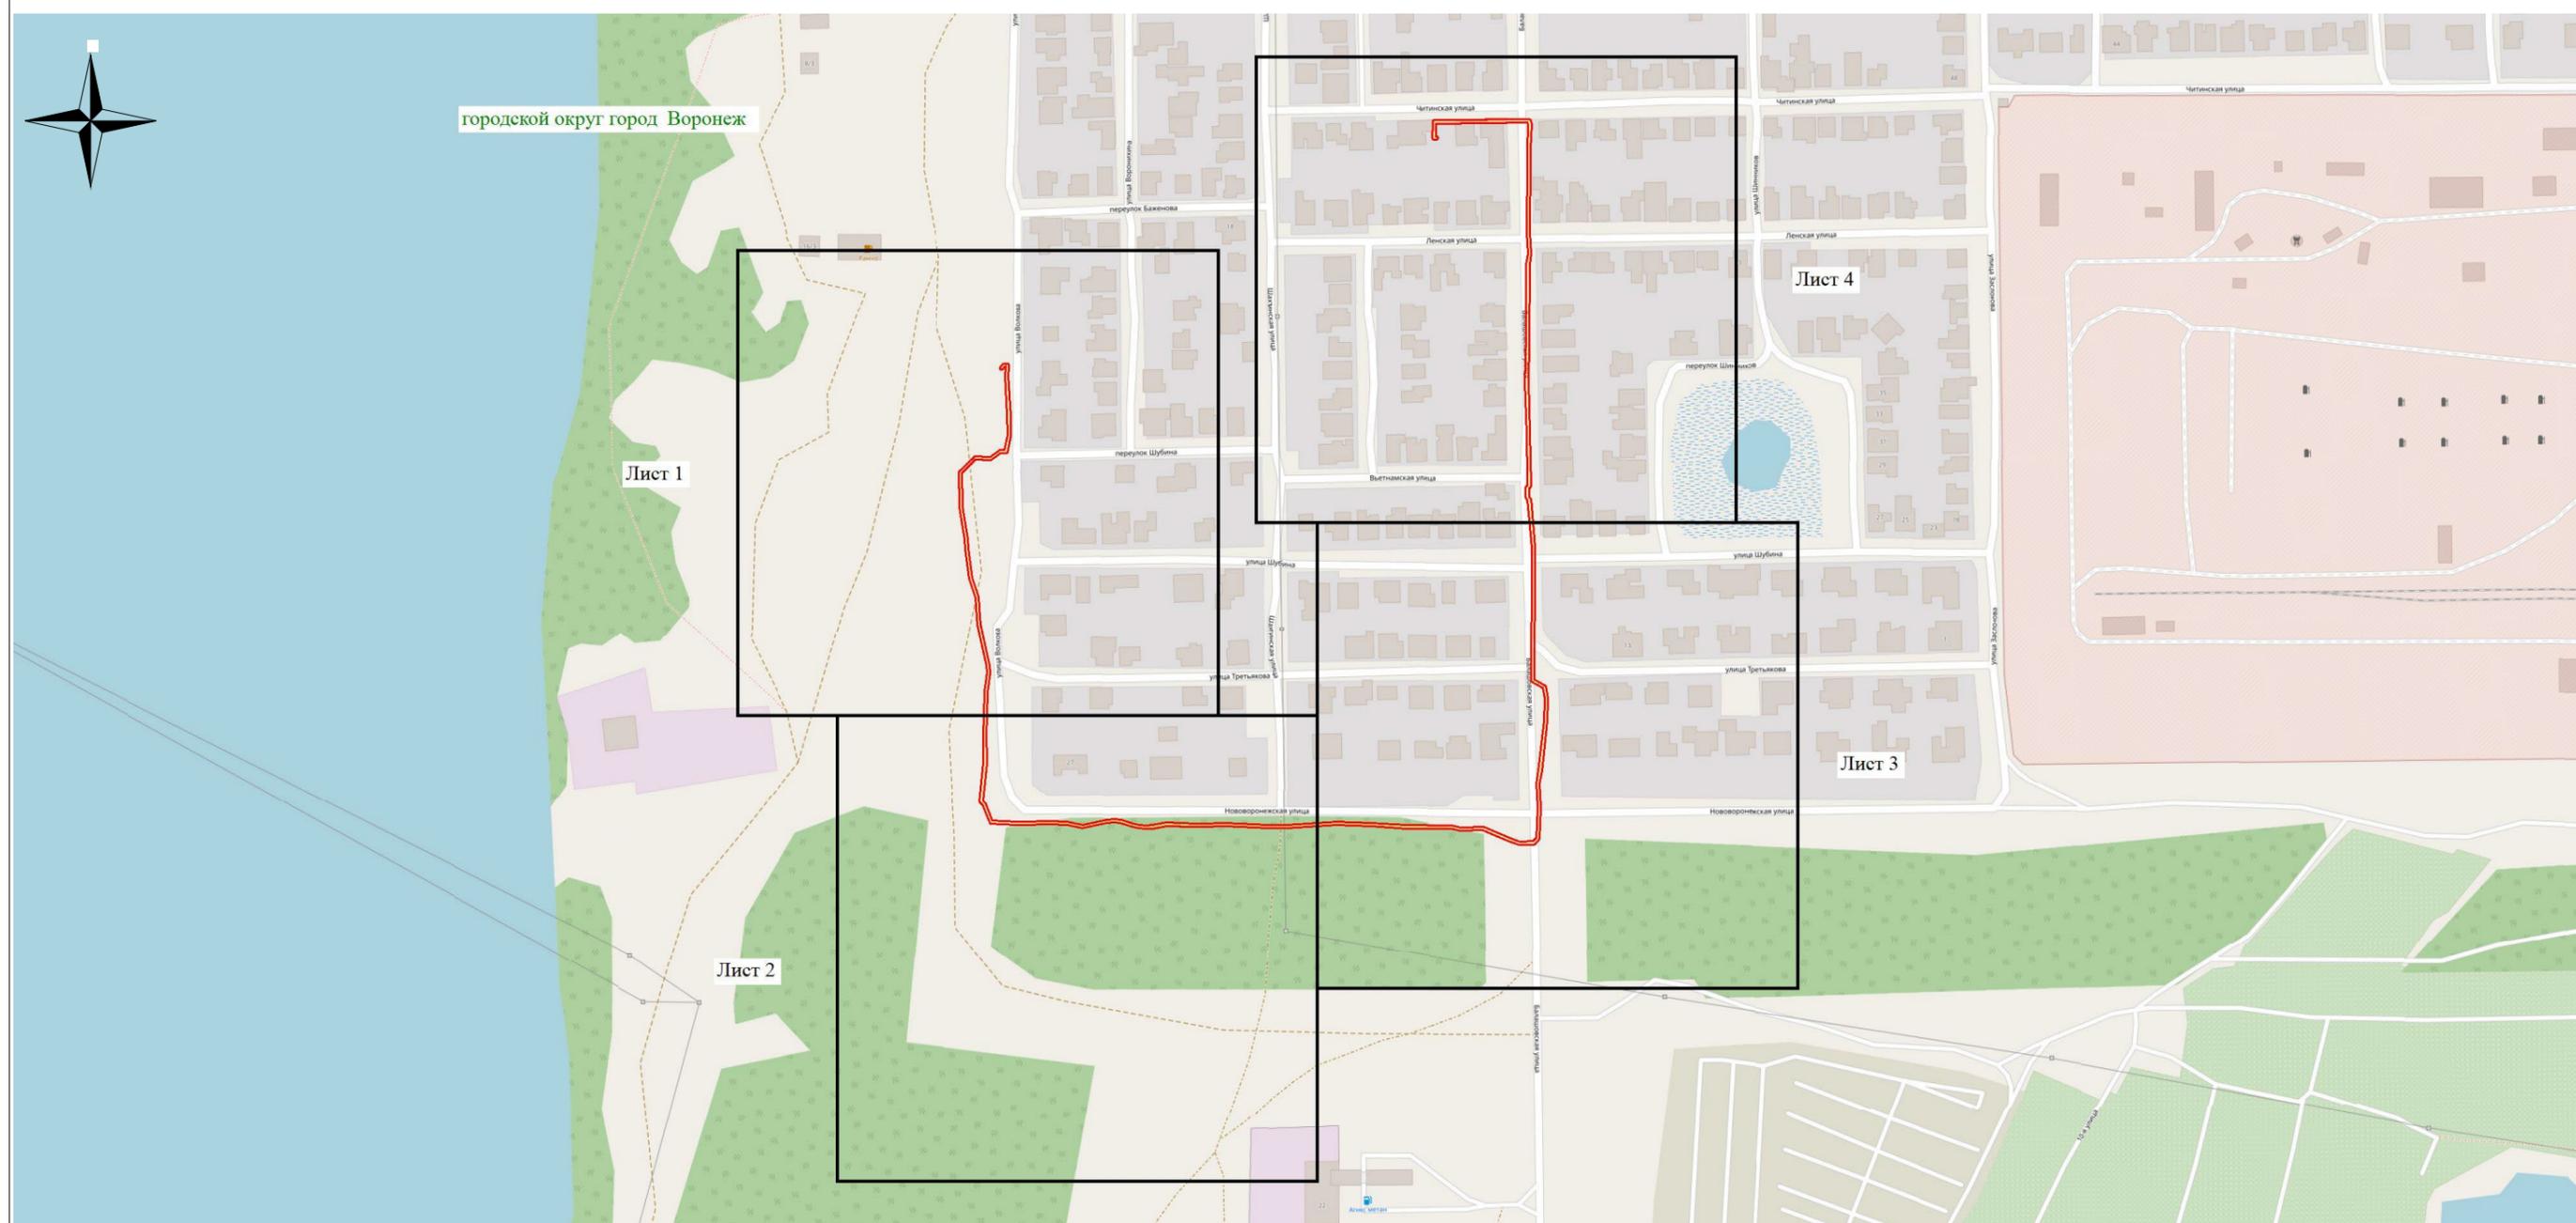

Используемые условные знаки и обозначения:
— - обозначение границы публичного сервитута
Городской округ город Воронеж - наименование муниципального образования

Масштаб 1:4000

Руководитель управления
имущественных и земельных отношений Р.И. Карсалихов