



АДМИНИСТРАЦИЯ ГОРОДСКОГО ОКРУГА
ГОРОД ВОРОНЕЖ
ПОСТАНОВЛЕНИЕ

от 25 декабря 2024 г. №1707
г.Воронеж

**Об установлении публичного сервитута
в целях эксплуатации объекта энергетики
местного значения – инженерного сооружения
Кабельная линия БКТП-1788 – ТП-31**

В соответствии со статьей 23, главой V.7 Земельного кодекса Российской Федерации, статьей 3.6 Федерального закона от 25.10.2001 №137-ФЗ «О введении в действие Земельного кодекса Российской Федерации», Уставом городского округа город Воронеж, принятым постановлением Воронежской городской Думы от 27.10.2004 №150-І «Об Уставе городского округа город Воронеж», ходатайством об установлении публичного сервитута акционерного общества «Воронежская горэлектросеть» администрация городского округа город Воронеж **постановляет**:

1. Установить в интересах АО «ВГЭС» публичный сервитут с целью эксплуатации объекта энергетики местного значения – инженерного сооружения Кабельная линия БКТП-1788 – ТП-31 – в отношении:

- части площадью 6 кв.м земельного участка с кадастровым номером 36:34:0104040:69 площадью 444 кв.м, вид разрешенного использования – отдельно стоящие индивидуальные жилые дома на одну две семьи, коттеджи, расположенного по адресу: г.Воронеж, ул. Калининградская, 77;

- части площадью 5 кв.м земельного участка с кадастровым номером 36:34:0104040:63 площадью 105 кв.м, вид разрешенного использования – фактически занимаемый ТП-31, расположенного по адресу: г.Воронеж, ул.Коммунальная, 52т;

- части площадью 3 кв.м земельного участка с кадастровым номером 36:34:0104086:11 площадью 615 кв.м, вид разрешенного использования – для индивидуального жилищного строительства, расположенного по адресу: г.Воронеж, ул.Токарная, 1а;

- земель, государственная собственность на которые не разграничена, кадастровый квартал 36:34:0104079, 36:34:0104083, 36:34:0104078, 36:34:0104082, 36:34:0104081, 36:34:0104076, 36:34:0104080, 36:34:0104075, 36:34:0104040, 36:34:0104039.

2. Границы публичного сервитута устанавливаются в соответствии с приложениями №1 и №2 к настоящему постановлению согласно границам установленной охранной зоны инженерных коммуникаций, сведения о которой внесены в ЕГРН (реестровый номер границы 36:34-6.2659; вид – зона с особыми условиями использования территории; наименование зоны (территории) по документу – охранный зона объекта электросетевого хозяйства Кабельная линия БКТП-1788 – ТП-31, расположенная по адресу: Воронежская область, г.Воронеж, ул.Южная, 32 – Коммунальная, 52т; тип зоны – охранный зона инженерных коммуникаций).

3. Срок действия публичного сервитута, устанавливаемого пунктом 1 настоящего постановления, – 49 лет.

4. АО «ВГЭС» в соответствии с пунктом 8 статьи 39.50 Земельного кодекса Российской Федерации привести земельные участки в состояние, пригодное для их использования в соответствии с разрешенным использованием, в срок не позднее чем три месяца после завершения деятельности, для осуществления которой был установлен публичный сервитут.

5. Управлению имущественных и земельных отношений администрации городского округа город Воронеж направить копию настоящего постановления в филиал публично-правовой компании «Роскадастр» по Воронежской области.

6. Управлению информации администрации городского округа город Воронеж обеспечить размещение настоящего постановления на официальном сайте администрации городского округа город Воронеж в информационно-телекоммуникационной сети «Интернет», а также в сетевом издании «Берег-Воронеж» (www.beregvrn.ru).

7. Контроль за исполнением настоящего постановления возложить на первого заместителя главы администрации по стратегическому планированию, экономике и финансам.

Глава городского округа
город Воронеж
С.А. Петрин


Сведения о координатах характерных точек границ публичного сервитута

№ характерной точки	Координата X	Координата Y
1	521094.41	1305418.81
2	521093.89	1305419.39
3	521093.11	1305419.41
4	521092.55	1305418.87
5	521092.50	1305414.23
6	521094.33	1305407.30
7	521099.50	1305402.62
8	521100.01	1305387.90
9	521100.53	1305309.82
10	521100.03	1305244.71
11	521101.01	1305240.79
12	521101.73	1305240.51
13	521186.72	1305243.30
14	521237.86	1305245.04
15	521270.84	1305244.18
16	521291.41	1305246.71
17	521294.82	1305249.17
18	521302.00	1305247.92
19	521372.29	1305249.57
20	521425.48	1305251.57
21	521492.75	1305253.31
22	521522.32	1305255.58
23	521548.20	1305256.62
24	521582.71	1305258.71
25	521601.83	1305258.71
26	521608.59	1305254.46
27	521611.68	1305254.01
28	521635.33	1305253.49
29	521663.15	1305254.27
30	521703.04	1305256.88
31	521729.47	1305254.01
32	521749.18	1305253.14
33	521791.76	1305252.53
34	521823.43	1305254.79
35	521851.89	1305256.10
36	521863.45	1305255.56
37	521914.27	1305275.15
38	521914.56	1305275.87
39	521914.50	1305278.37
40	521914.22	1305279.04
41	521913.51	1305279.35
42	521912.79	1305279.05
43	521912.50	1305278.33
44	521912.54	1305276.53
45	521862.94	1305257.50
46	521851.89	1305258.10
47	521823.31	1305256.79
48	521791.62	1305254.53
49	521749.23	1305255.14

50	521729.55	1305256.01
51	521702.97	1305258.88
52	521663.01	1305256.27
53	521635.32	1305255.49
54	521611.79	1305256.01
55	521609.09	1305256.41
56	521602.12	1305260.71
57	521582.65	1305260.71
58	521548.08	1305258.62
59	521522.20	1305257.58
60	521492.59	1305255.31
61	521425.41	1305253.57
62	521372.21	1305251.57
63	521302.03	1305249.92
64	521294.75	1305251.20
65	521294.00	1305251.03
66	521290.46	1305248.48
67	521270.69	1305246.17
68	521237.86	1305247.04
69	521186.66	1305245.30
70	521102.51	1305242.54
71	521102.01	1305245.01
72	521102.53	1305309.83
73	521102.01	1305387.96
74	521101.49	1305403.11
75	521101.16	1305403.82
76	521095.90	1305408.57
77	521094.47	1305414.56
1	521094.41	1305418.81

Руководитель
управления имущественных и земельных
отношений Р.И. Карсалихов

Схема расположения границ публичного сервитута

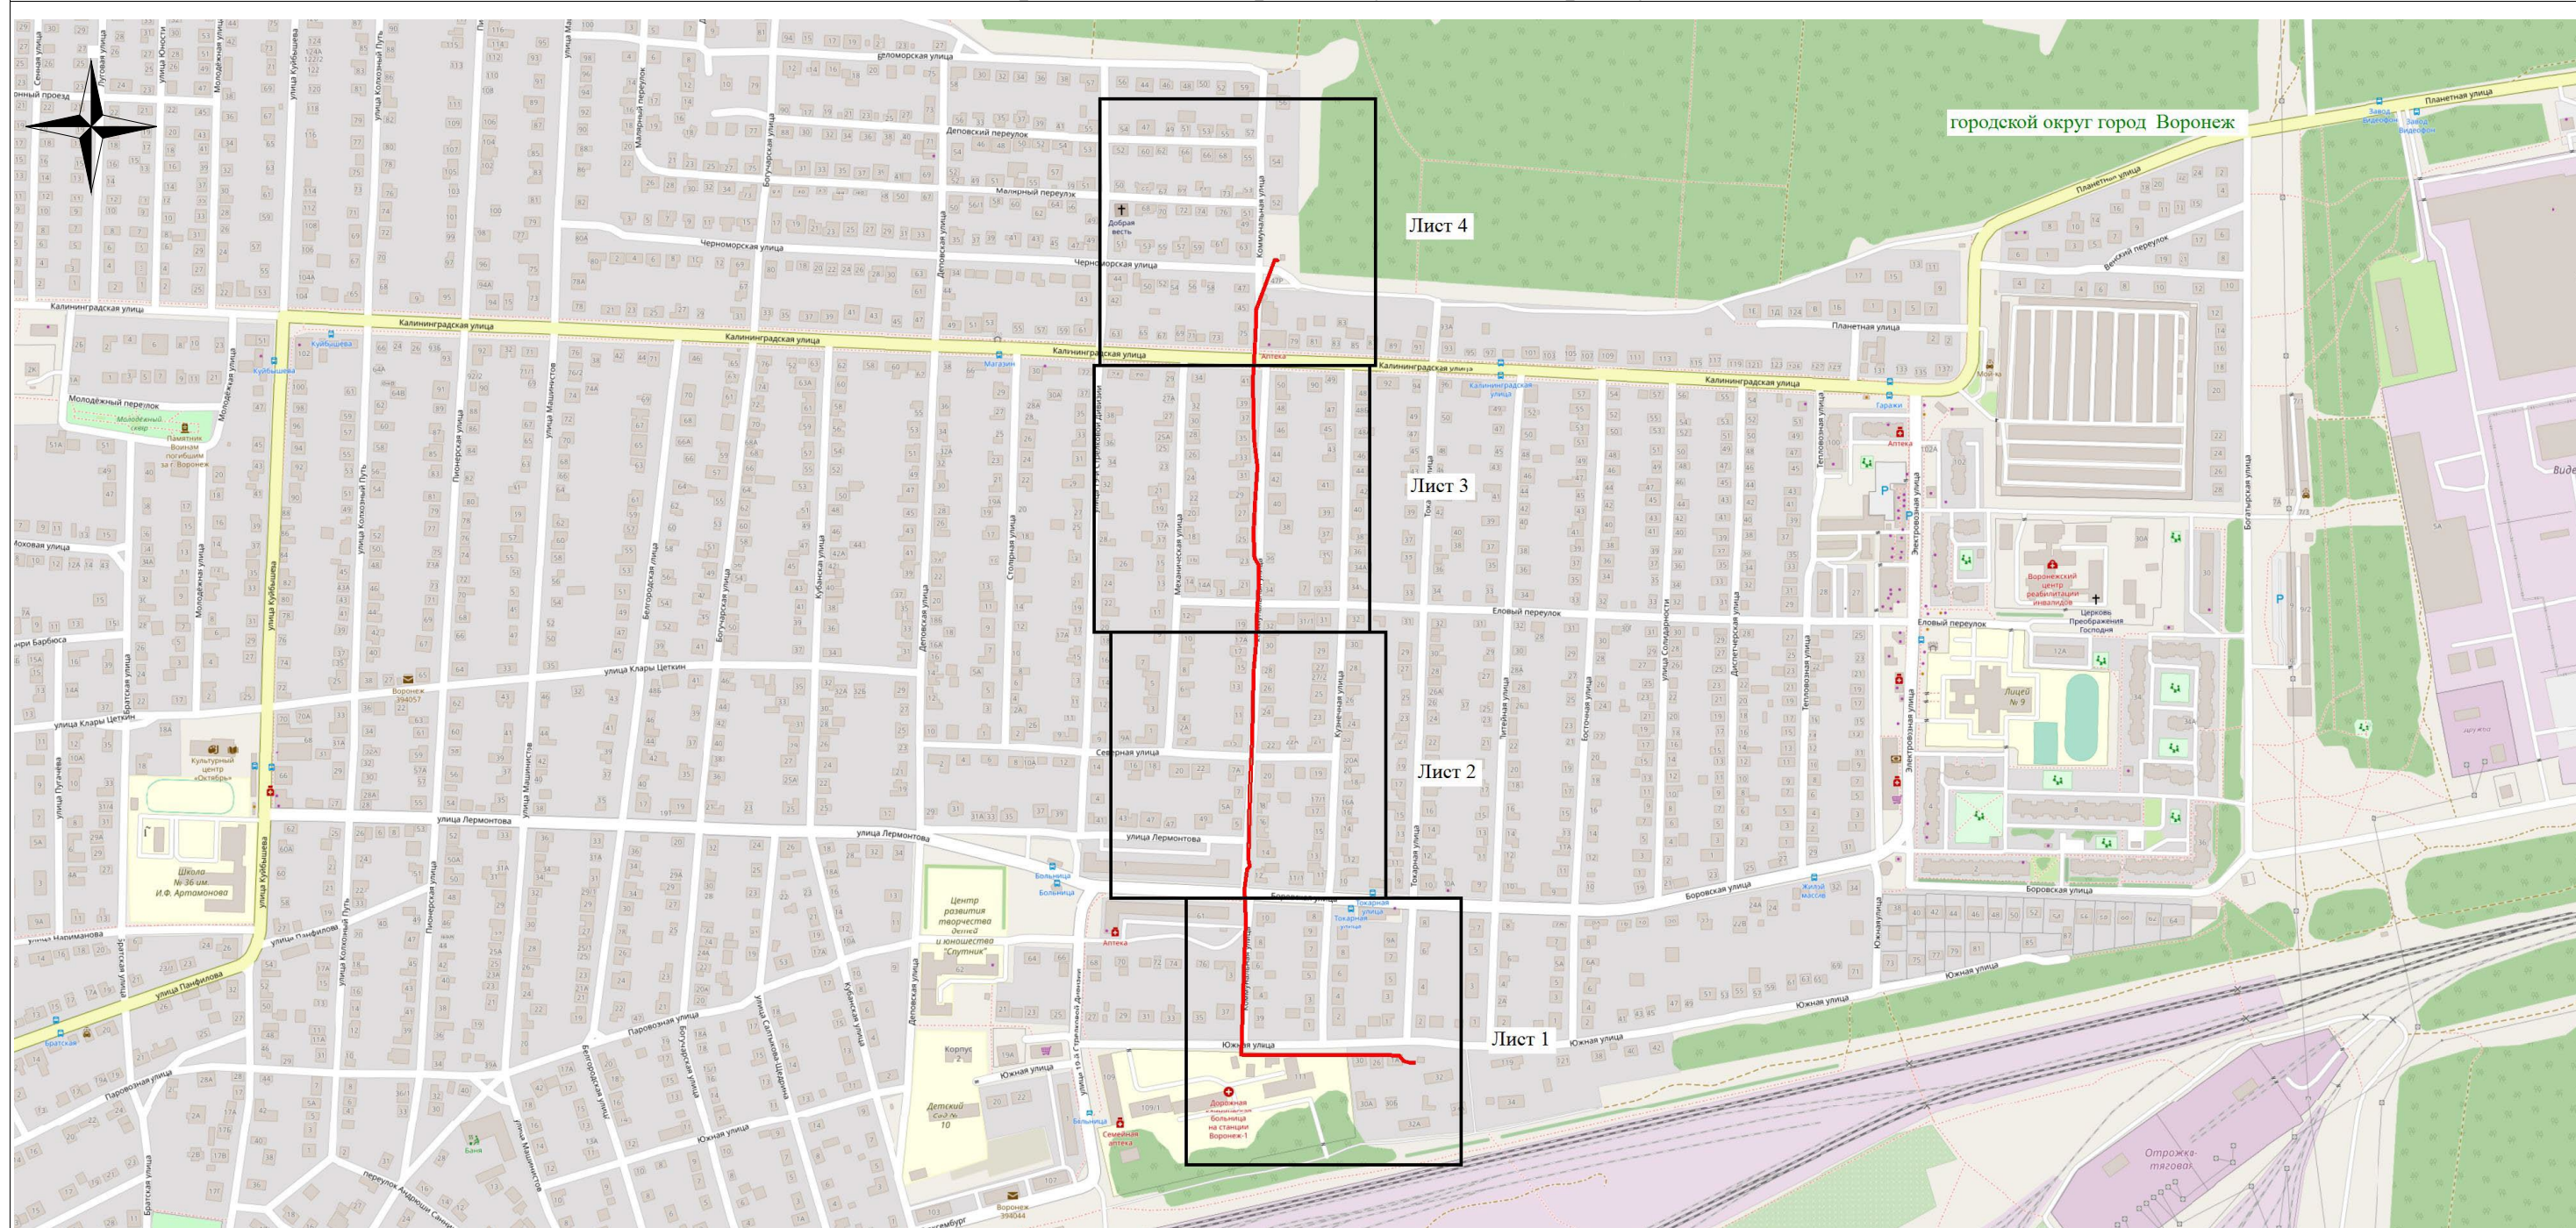

Используемые условные знаки и обозначения:
— обозначение границы публичного сервитута
Городской округ город Воронеж - наименование муниципального образования

Масштаб 1:4000

Руководитель управления
имущественных и земельных отношений
Р.И. Карсалихов