



АДМИНИСТРАЦИЯ ГОРОДСКОГО ОКРУГА
ГОРОД ВОРОНЕЖ
ПОСТАНОВЛЕНИЕ

от 15 января 2025 г. №36
г.Воронеж

**Об установлении публичного сервитута
в целях эксплуатации объекта энергетики
местного значения – инженерного сооружения
Кабельная линия КЛ-10 кВ ТП-311-КТП-1941 ул.Тютчева, 6**

В соответствии со статьей 23, главой V.7 Земельного кодекса Российской Федерации, статьей 3.6 Федерального закона от 25.10.2001 №137-ФЗ «О введении в действие Земельного кодекса Российской Федерации», Уставом городского округа город Воронеж, принятым постановлением Воронежской городской Думы от 27.10.2004 №150-I «Об Уставе городского округа город Воронеж», ходатайством об установлении публичного сервитута акционерного общества «Воронежская горэлектросеть» администрация городского округа город Воронеж **постановляет:**

1. Установить в интересах АО «ВГЭС» публичный сервитут с целью эксплуатации объекта энергетики местного значения – инженерного сооружения Кабельная линия КЛ-10 кВ ТП-311-КТП-1941 ул.Тютчева, 6 – в отношении земель, государственная собственность на которые не разграничена, кадастровый квартал 36:34:0103032, 36:34:0103038, 36:34:0103036, 36:34:0103037, 36:34:0103039, 36:34:0103046.

2. Границы публичного сервитута устанавливаются в соответствии с приложениями №1 и №2 к настоящему постановлению согласно границам установленной охранной зоны инженерных коммуникаций, сведения о которой внесены в ЕГРН (реестровый номер границы 36:34-6.3258; вид – зона с особыми условиями использования территории; наименование зоны

(территории) по документу – охранная зона Кабельная линия КЛ-10 кВ ТП-311-КТП-1941 ул.Тютчева, 6, расположенная по адресу: Воронежская область, г.Воронеж, ул. Федора Тютчева, 6 – ул.50-летия Советской власти, 96; тип зоны – охранная зона инженерных коммуникаций).

3. Срок действия публичного сервитута, устанавливаемого пунктом 1 настоящего постановления, – 49 лет.

4. АО «ВГЭС» в соответствии с пунктом 8 статьи 39.50 Земельного кодекса Российской Федерации привести земельные участки в состояние, пригодное для их использования в соответствии с разрешенным использованием, в срок не позднее чем три месяца после завершения деятельности, для осуществления которой был установлен публичный сервитут.

5. Управлению имущественных и земельных отношений администрации городского округа город Воронеж направить копию настоящего постановления в филиал публично-правовой компании «Роскадастр» по Воронежской области.

6. Управлению информации администрации городского округа город Воронеж обеспечить размещение настоящего постановления на официальном сайте администрации городского округа город Воронеж в информационно-телекоммуникационной сети «Интернет», а также в сетевом издании «Берег-Воронеж» (www.beregvrn.ru).

7. Контроль за исполнением настоящего постановления возложить на первого заместителя главы администрации по стратегическому планированию, экономике и финансам.

Глава городского округа
город Воронеж
С.А. Петрин

Сведения о координатах характерных точек границ публичного сервитута


№ характерной точки	Координата X	Координата Y
1	522840.37	1308782.60
2	522841.09	1308782.64
3	522841.61	1308783.22
4	522841.57	1308784.00
5	522840.97	1308784.50
6	522817.56	1308791.94
7	522738.62	1308850.81
8	522734.58	1308851.94
9	522727.93	1308852.89
10	522719.97	1308853.28
11	522719.15	1308852.92
12	522716.76	1308850.04
13	522707.17	1308836.68
14	522689.24	1308804.49
15	522688.69	1308801.13
16	522688.61	1308796.40
17	522679.75	1308781.65
18	522677.09	1308779.09
19	522662.67	1308752.28
20	522656.34	1308743.13
21	522646.37	1308726.79
22	522636.84	1308712.87
23	522627.69	1308700.73
24	522601.97	1308660.22
25	522599.14	1308657.61
26	522594.51	1308653.98
27	522592.50	1308650.98
28	522591.27	1308647.16
29	522587.11	1308638.27
30	522576.78	1308623.75
31	522546.12	1308579.75
32	522539.32	1308571.28
33	522530.39	1308556.46
34	522522.52	1308541.26
35	522517.58	1308533.31
36	522511.16	1308526.42
37	522489.46	1308495.12
38	522474.38	1308474.26
39	522453.25	1308449.55
40	522443.97	1308440.81
41	522425.35	1308419.15
42	522409.26	1308398.76
43	522392.10	1308378.64
44	522376.92	1308362.28
45	522365.28	1308347.36

46	522337.21	1308317.28
47	522326.45	1308315.09
48	522317.94	1308314.94
49	522300.77	1308300.46
50	522294.82	1308290.40
51	522284.42	1308276.28
52	522281.90	1308273.96
53	522280.30	1308270.37
54	522275.92	1308264.82
55	522274.68	1308265.61
56	522273.90	1308265.51
57	522273.44	1308264.89
58	522273.84	1308263.83
59	522275.73	1308262.79
60	522276.98	1308262.89
61	522277.71	1308263.31
62	522282.08	1308269.47
63	522283.62	1308272.92
64	522285.96	1308274.99
65	522296.50	1308289.32
66	522302.40	1308299.29
67	522318.94	1308313.17
68	522326.75	1308313.11
69	522338.45	1308315.68
70	522366.86	1308346.12
71	522378.50	1308361.04
72	522393.62	1308377.34
73	522410.84	1308397.52
74	522426.93	1308417.91
75	522445.42	1308439.43
76	522454.71	1308448.18
77	522476.00	1308473.08
78	522491.09	1308493.96
79	522512.76	1308525.23
80	522519.24	1308532.19
81	522524.28	1308540.31
82	522532.14	1308555.48
83	522541.01	1308570.20
84	522547.71	1308578.54
85	522578.41	1308622.60
86	522588.90	1308637.36
87	522593.15	1308646.46
88	522594.36	1308650.23
89	522596.07	1308652.72
90	522600.46	1308656.11
91	522603.59	1308659.04
92	522629.33	1308699.59
93	522638.48	1308711.73
94	522648.04	1308725.69
95	522658.01	1308742.04
96	522664.40	1308751.28
97	522678.77	1308778.00

98	522681.41	1308780.52
99	522690.61	1308796.09
100	522690.69	1308800.99
101	522691.19	1308804.00
102	522708.89	1308835.67
103	522718.34	1308848.82
104	522720.37	1308851.26
105	522727.80	1308850.89
106	522734.25	1308849.97
107	522737.89	1308848.94
108	522816.79	1308790.09
109	522840.37	1308782.60

Руководитель
управления имущественных
и земельных отношений Р.И. Карсалихов

Схема расположения границ публичного сервитута

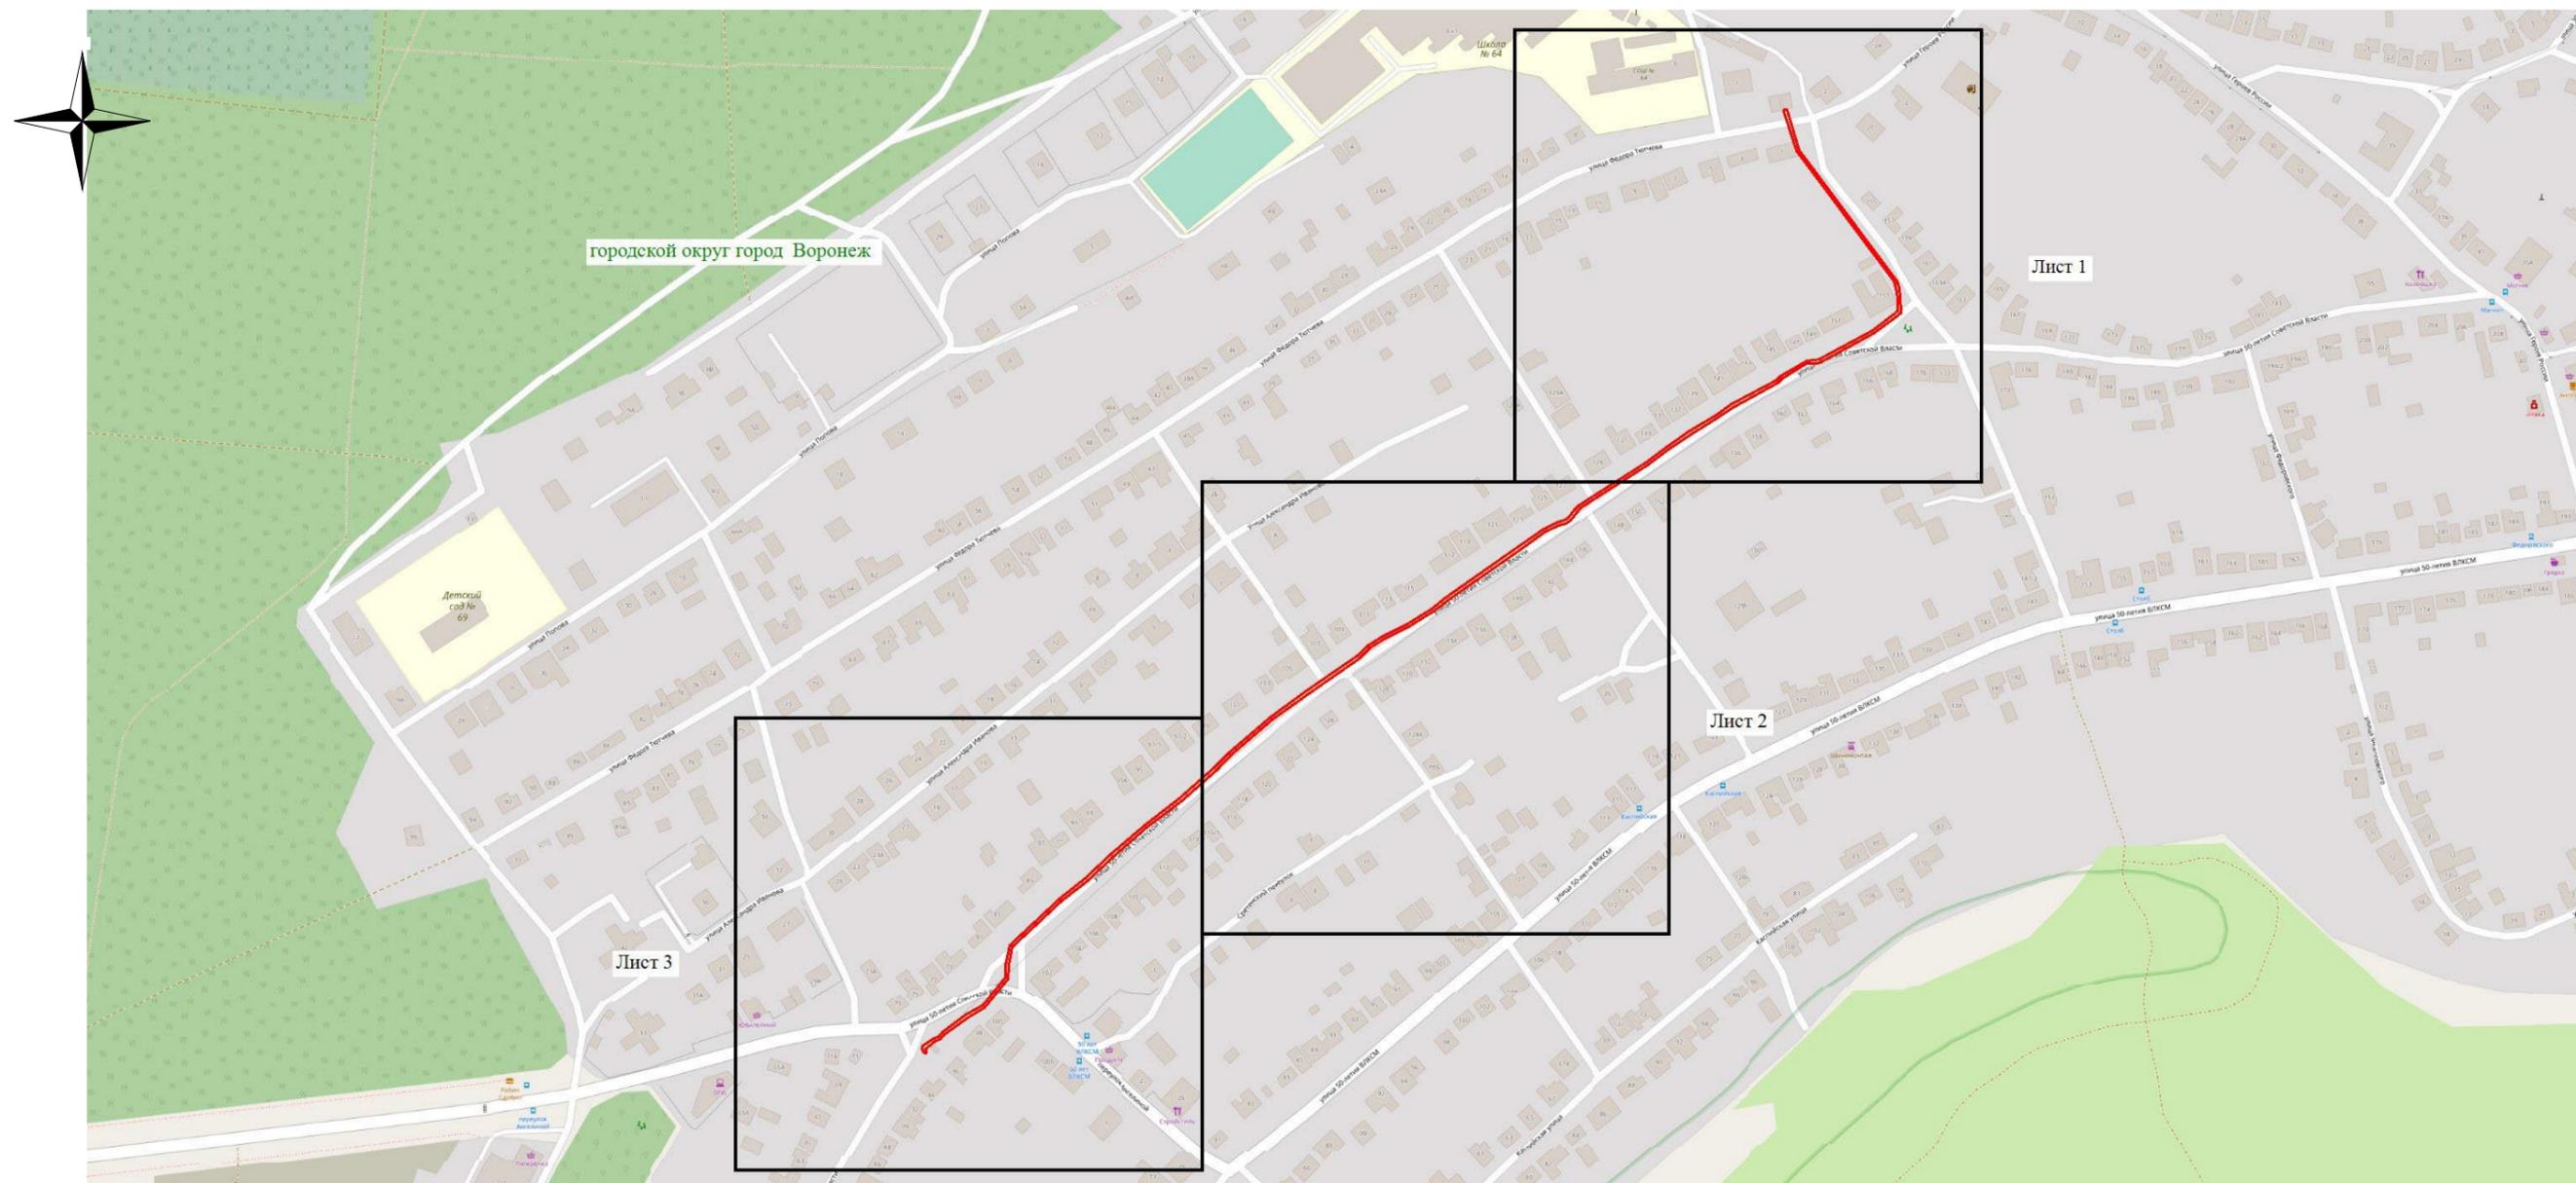

Используемые условные знаки и обозначения:

-  - обозначение границы публичного сервитута
-  **Городской округ город Воронеж** - наименование муниципального образования

Масштаб 1:4000

Руководитель управления
имущественных и земельных отношений Р.И. Карсалихов