



АДМИНИСТРАЦИЯ ГОРОДСКОГО ОКРУГА  
ГОРОД ВОРОНЕЖ  
**ПОСТАНОВЛЕНИЕ**

от 15 января 2025 г. №40  
г.Воронеж

**Об установлении публичного  
сервитута в целях эксплуатации  
объекта энергетики местного  
значения – инженерного сооружения  
Кабельная линия ТП-224н КЛ-10кВ. до  
РП-57**

В соответствии со статьей 23, главой V.7 Земельного кодекса Российской Федерации, статьей 3.6 Федерального закона от 25.10.2001 №137-ФЗ «О введении в действие Земельного кодекса Российской Федерации», Уставом городского округа город Воронеж, принятым постановлением Воронежской городской Думы от 27.10.2004 №150-И «Об Уставе городского округа город Воронеж», ходатайством об установлении публичного сервитута акционерного общества «Воронежская горэлектросеть» администрация городского округа город Воронеж **постановляет**:

1. Установить в интересах АО «ВГЭС» публичный сервитут с целью эксплуатации объекта энергетики местного значения – инженерного сооружения Кабельная линия ТП-224н КЛ-10кВ. до РП-57 – в отношении:

- части площадью 1 кв.м земельного участка с кадастровым номером 36:34:0606023:25 площадью 4517 кв.м, вид разрешенного использования – общежития, расположенного по адресу: г.Воронеж, ул. Студенческая, 12а;

- части площадью 5 кв.м земельного участка с кадастровым номером 36:34:0606023:777 площадью 88 кв.м, вид разрешенного

использования – трансформаторная подстанция, расположенного по адресу: г.Воронеж, ул.Студенческая, 14т;

- части площадью 104 кв.м земельного участка с кадастровым номером 36:34:0606023:8 площадью 3931 кв.м, вид разрешенного использования – занятый многоквартирным жилым домом, расположенного по адресу: г.Воронеж, ул.Студенческая, 14а, 14;

- части площадью 29 кв.м земельного участка с кадастровым номером 36:34:0606024:78 площадью 49320 кв.м, вид разрешенного использования – парки культуры и отдыха, расположенного по адресу: г.Воронеж, ул.Чайковского, д 6;

- части площадью 3 кв.м земельного участка с кадастровым номером 36:34:0606024:8 площадью 1557 кв.м, вид разрешенного использования – нежилые здания, расположенного по адресу: г.Воронеж, ул.Чайковского, 6;

- части площадью 48 кв.м земельного участка с кадастровым номером 36:34:0606021:26 площадью 45396 кв.м, вид разрешенного использования – обеспечение спортивно-зрелищных мероприятий, расположенного по адресу: г.Воронеж, ул.Студенческая, 17;

- земель, государственная собственность на которые не разграничена, кадастровый квартал 36:34:0606023, 36:34:0606024, 36:34:0606021.

2. Границы публичного сервитута устанавливаются в соответствии с приложениями №1 и №2 к настоящему постановлению согласно границам установленной охранной зоны инженерных коммуникаций, сведения о которой внесены в ЕГРН (реестровый номер границы 36:34-6.2708; вид – зона с особыми условиями использования территории; наименование зоны (территории) по документу – охранный объект электросетевого хозяйства Кабельная линия ТП-224н КЛ-10кВ.до РП-57, расположенная по адресу: Воронежская область, г.Воронеж, Студенческая ул.,12 - Студенческая ул.,17 стадион; тип зоны – охранный объект инженерных коммуникаций).

3. Срок действия публичного сервитута, устанавливаемого пунктом 1 настоящего постановления, – 49 лет.

4. АО «ВГЭС» в соответствии с пунктом 8 статьи 39.50 Земельного кодекса Российской Федерации привести земельные участки в состояние, пригодное для их использования в соответствии с разрешенным использованием, в срок не позднее чем три месяца после завершения деятельности, для осуществления которой был установлен публичный сервитут.

5. Управлению имущественных и земельных отношений администрации городского округа город Воронеж направить копию настоящего постановления в филиал публично-правовой компании «Роскадастр» по Воронежской области.

6. Управлению информации администрации городского округа город Воронеж обеспечить размещение настоящего постановления на официальном сайте администрации городского округа город Воронеж в информационно-телекоммуникационной сети «Интернет», а также в сетевом издании «Берег-Воронеж» ([www.beregvrn.ru](http://www.beregvrn.ru)).

7. Контроль за исполнением настоящего постановления возложить на первого заместителя главы администрации по стратегическому планированию, экономике и финансам.

Глава городского округа  
город Воронеж  
С.А. Петрин


**Сведения о координатах характерных точек границ публичного сервитута**

№ характерной точки	Координата X	Координата Y
1	514713.25	1299947.52
2	514712.76	1299946.99
3	514712.78	1299946.21
4	514713.35	1299945.68
5	514714.13	1299945.72
6	514721.13	1299949.18
7	514721.66	1299949.84
8	514722.00	1299951.85
9	514720.58	1299956.12
10	514720.09	1299963.12
11	514720.02	1299963.84
12	514746.64	1299979.12
13	514746.68	1299979.90
14	514738.91	1300001.74
15	514729.37	1300023.48
16	514728.83	1300024.01
17	514728.05	1300023.99
18	514603.23	1299970.26
19	514575.74	1299958.14
20	514556.25	1299950.95
21	514540.28	1299944.20
22	514537.44	1299940.49
23	514511.35	1299929.61
24	514511.05	1299928.89
25	514511.06	1299926.40
26	514505.67	1299923.90
27	514503.47	1299925.22
28	514502.65	1299925.31
29	514499.60	1299924.31
30	514485.87	1299919.17
31	514465.62	1299937.87
32	514464.84	1299937.87
33	514464.29	1299937.32
34	514464.54	1299936.22
35	514485.25	1299917.24
36	514486.82	1299917.12
37	514500.28	1299922.43
38	514502.84	1299923.27
39	514505.10	1299921.91
40	514506.03	1299921.86
41	514512.76	1299925.04
42	514513.06	1299925.76
43	514513.05	1299928.23
44	514538.86	1299939.06
45	514541.70	1299942.77

46	514556.98	1299949.09
47	514576.49	1299956.28
48	514604.03	1299968.43
49	514727.93	1300021.76
50	514737.07	1300000.94
51	514744.52	1299980.01
52	514718.20	1299965.04
53	514717.96	1299964.29
54	514718.09	1299962.95
55	514718.64	1299955.60
56	514720.01	1299951.48
57	514719.83	1299950.77
1	514713.25	1299947.52

Руководитель управления  
имущественных и земельных отношений  
Р.И. Карсалихов

### Схема расположения границ публичного сервитута

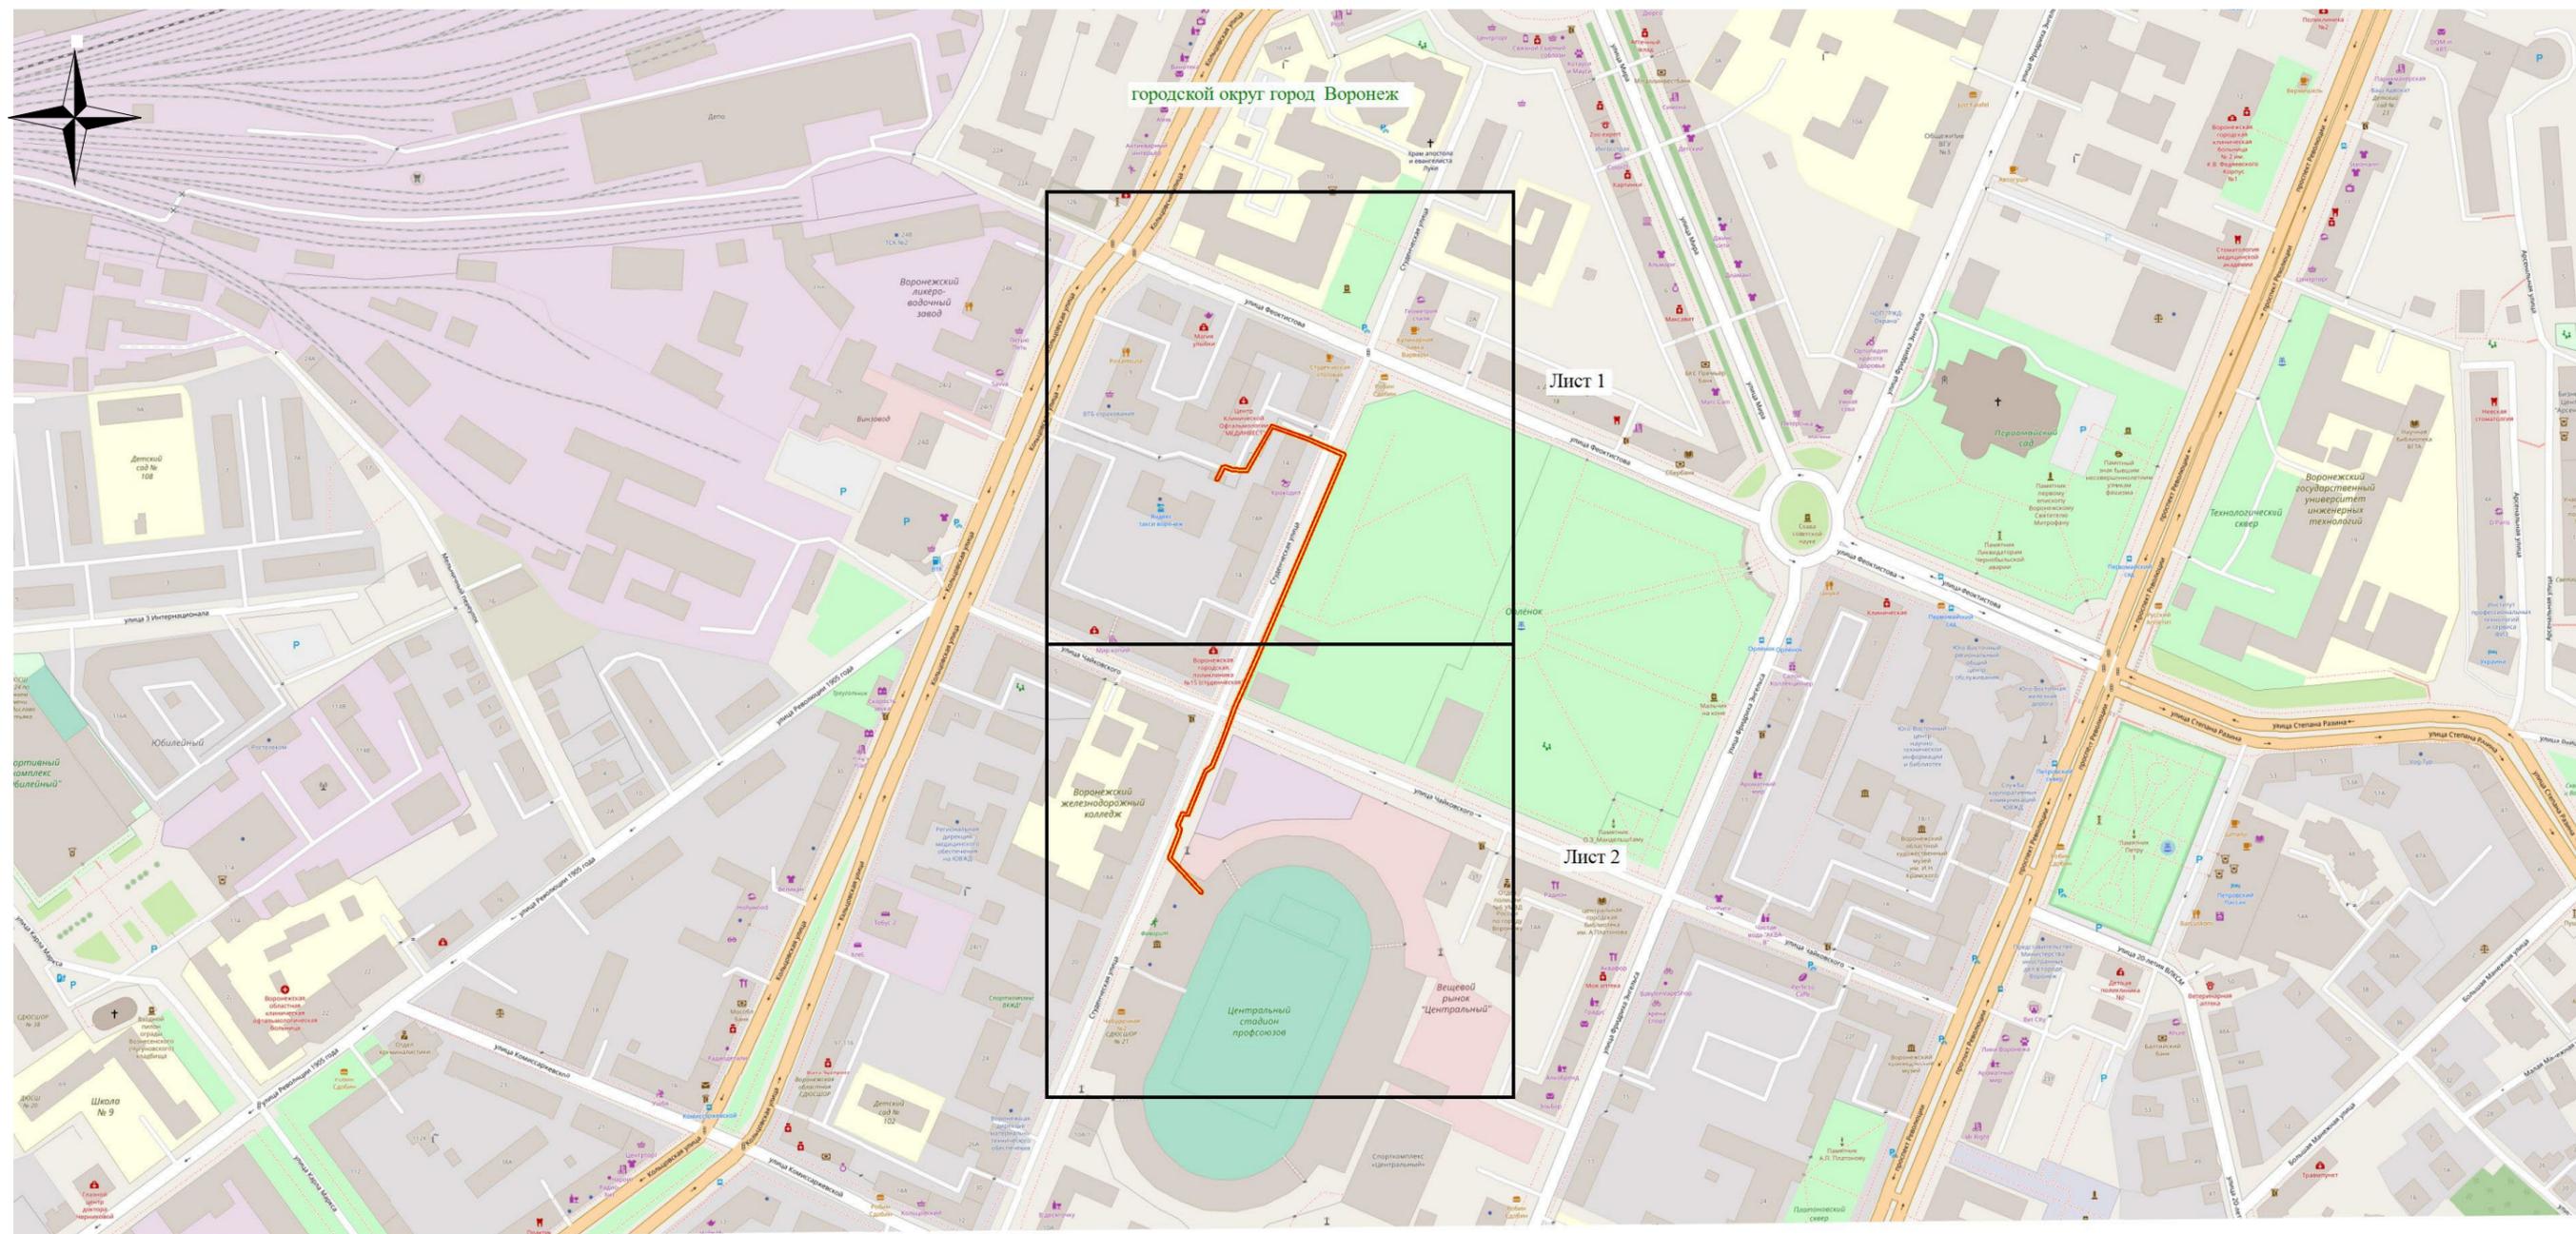

**Используемые условные знаки и обозначения:**

-  - обозначение границы публичного сервитута
-  - наименование муниципального образования

Масштаб 1:4000

Руководитель управления  
имущественных и земельных отношений  
Р.И. Карсалихов