



АДМИНИСТРАЦИЯ ГОРОДСКОГО ОКРУГА
ГОРОД ВОРОНЕЖ
ПОСТАНОВЛЕНИЕ

от 15 января 2025 г. №43
г.Воронеж

**Об установлении публичного
сервитута в целях эксплуатации
объекта энергетики местного
значения – инженерного сооружения
Кабельная линия 10 кв. от КТП-1554
в сторону ТП-621**

В соответствии со статьей 23, главой V.7 Земельного кодекса Российской Федерации, статьей 3.6 Федерального закона от 25.10.2001 №137-ФЗ «О введении в действие Земельного кодекса Российской Федерации», Уставом городского округа город Воронеж, принятым постановлением Воронежской городской Думы от 27.10.2004 №150-І Об Уставе городского округа город Воронеж», ходатайством об установлении публичного сервитута акционерного общества «Воронежская горэлектросеть» администрация городского округа город Воронеж **постановляет**:

1. Установить в интересах АО «ВГЭС» публичный сервитут с целью эксплуатации объекта энергетики местного значения – инженерного сооружения Кабельная линия 10 кв. от КТП-1554 в сторону ТП-621 – в отношении:

- части площадью 2,57 кв.м земельного участка с кадастровым номером 36:34:0000000:49 площадью 8121379 кв.м, вид разрешенного использования – обслуживание и эксплуатация объектов железнодорожного транспорта, расположенного по адресу: г.Воронеж, (кадастровый район Воронежский);

- земель, государственная собственность на которые не разграничена, кадастровый квартал 36:34:0349035, 36:34:0349004, 36:34:0349005, расположенных по адресу: г.Воронеж.

2. Границы публичного сервитута устанавливаются в соответствии с приложениями №1 и №2 к настоящему постановлению согласно границам установленной охранной зоны инженерных коммуникаций, сведения о которой внесены в ЕГРН (реестровый номер границы: 36:34-6.3210, вид – зона с особыми условиями использования территории; наименование зоны (территории) по документу – охранный зона Кабельная линия 10 кв. от КТП-1554 в сторону ТП-621, адрес (местоположение): Воронежская область, г.Воронеж, Горняков ул., 141 - Солдатское поле ул., 151; тип зоны – охранный зона инженерных коммуникаций).

3. Срок действия публичного сервитута, устанавливаемого пунктом 1 настоящего постановления, – 49 лет.

4. АО «ВГЭС» в соответствии с пунктом 8 статьи 39.50 Земельного кодекса Российской Федерации привести земельные участки в состояние, пригодное для их использования в соответствии с разрешенным использованием, в срок не позднее чем три месяца после завершения деятельности, для осуществления которой был установлен публичный сервитут.

5. Управлению имущественных и земельных отношений администрации городского округа город Воронеж в пятидневный срок направить копию настоящего постановления в филиал публично-правовой компании «Роскадастр» по Воронежской области.

6. Управлению информации администрации городского округа город Воронеж обеспечить размещение настоящего постановления на официальном сайте администрации городского округа город Воронеж в информационно-телекоммуникационной сети «Интернет», а также в сетевом издании «Берег-Воронеж» (www.beregvrn.ru).

7. Контроль за исполнением настоящего постановления возложить на первого заместителя главы администрации по стратегическому планированию, экономике и финансам.


Глава городского округа
город Воронеж
С.А. Петрин

Сведения о координатах характерных точек границ публичного сервитута

№ характерной точки	Координата X	Координата Y
1	501927.56	1303177.55
2	501926.91	1303177.12
3	501926.76	1303176.35
4	501929.45	1303164.14
5	501930.07	1303163.43
6	501933.08	1303162.37
7	501985.03	1303167.62
8	502064.93	1303174.86
9	502092.25	1303177.48
10	502107.35	1303178.47
11	502110.30	1303179.25
12	502112.24	1303178.76
13	502156.69	1303180.74
14	502157.19	1303164.98
15	502152.63	1303081.20
16	502150.29	1303077.60
17	502142.96	1303077.51
18	502142.29	1303077.24
19	502141.97	1303076.53
20	502142.26	1303075.81
21	502142.98	1303075.51
22	502150.85	1303075.61
23	502151.68	1303076.06
24	502154.61	1303080.82
25	502159.19	1303164.99
26	502158.66	1303181.81
27	502158.35	1303182.51
28	502157.62	1303182.78
29	502112.30	1303180.77
30	502110.03	1303181.26
31	502106.92	1303180.43
32	502092.10	1303179.48
33	502064.74	1303176.86
34	501984.83	1303169.61
35	501933.12	1303164.38
36	501931.30	1303165.09
37	501928.72	1303176.79
38	501928.32	1303177.39
1	501927.56	1303177.55

Руководитель
управления имущественных
и земельных отношений Р.И. Карасалихов

Схема расположения границ публичного сервитута

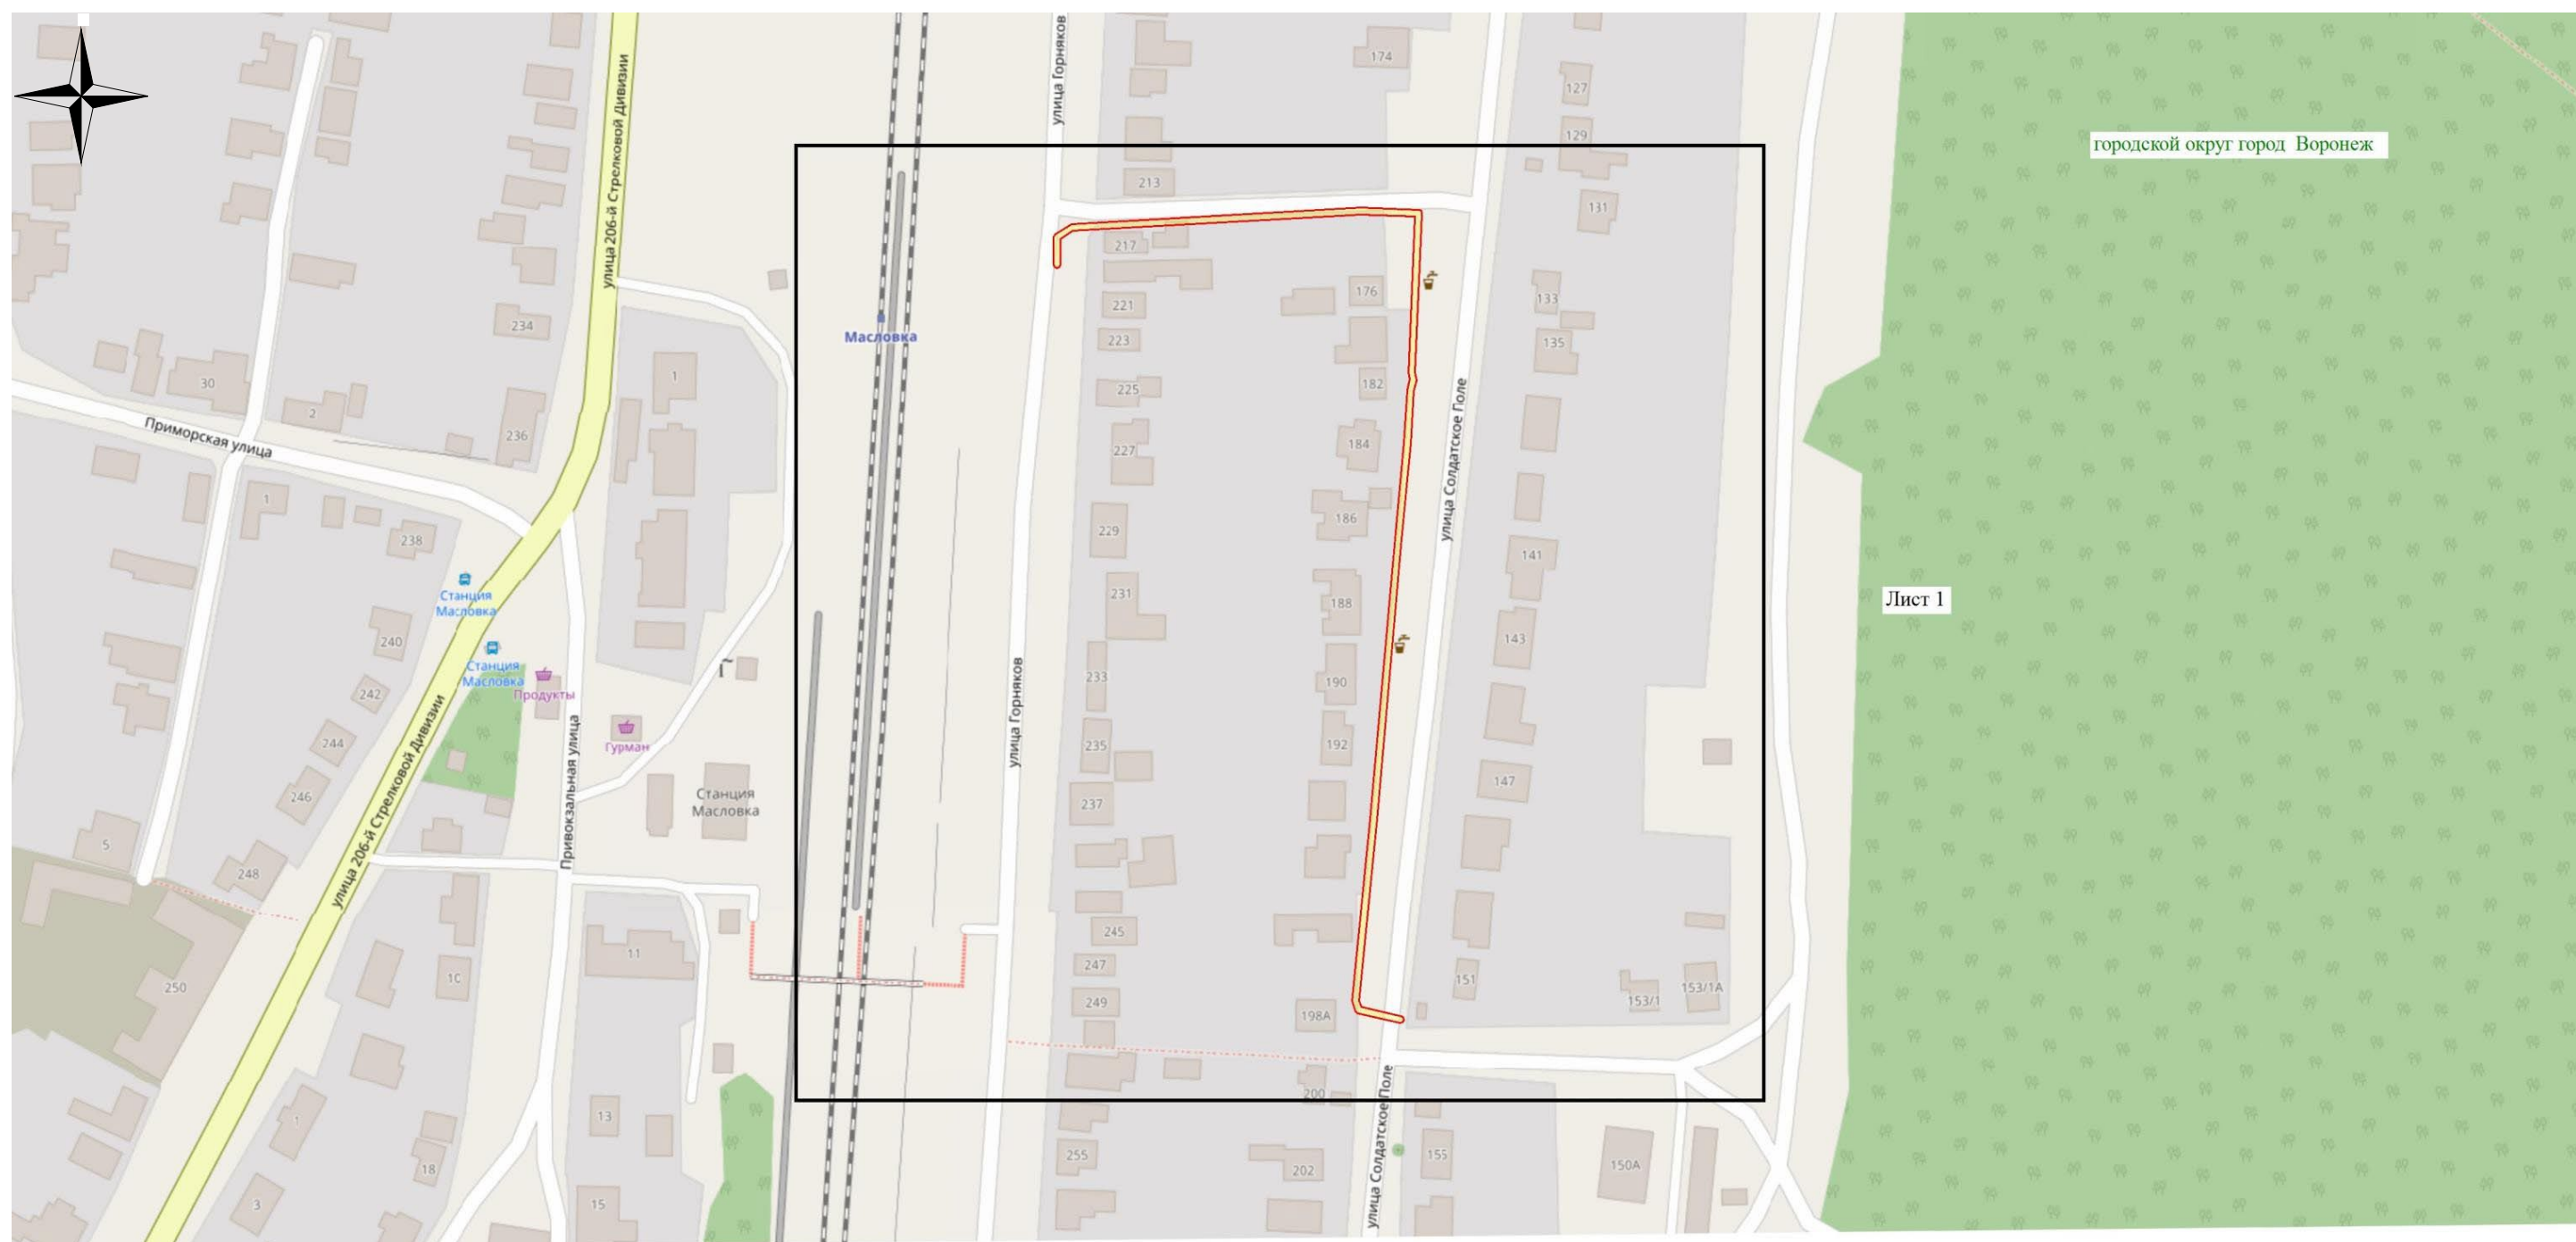

Используемые условные знаки и обозначения:

- обозначение границы публичного сервитута
- Городской округ город Воронеж - наименование муниципального образования

Масштаб 1:3000

Руководитель управления имущественных и земельных отношений
Р.И. Карсалихов