


Проект межевания территории квартала, ограниченного ул. Димитрова, пер. Бобровский, ул. Серова, пер. Усманский в городском округе город Воронеж

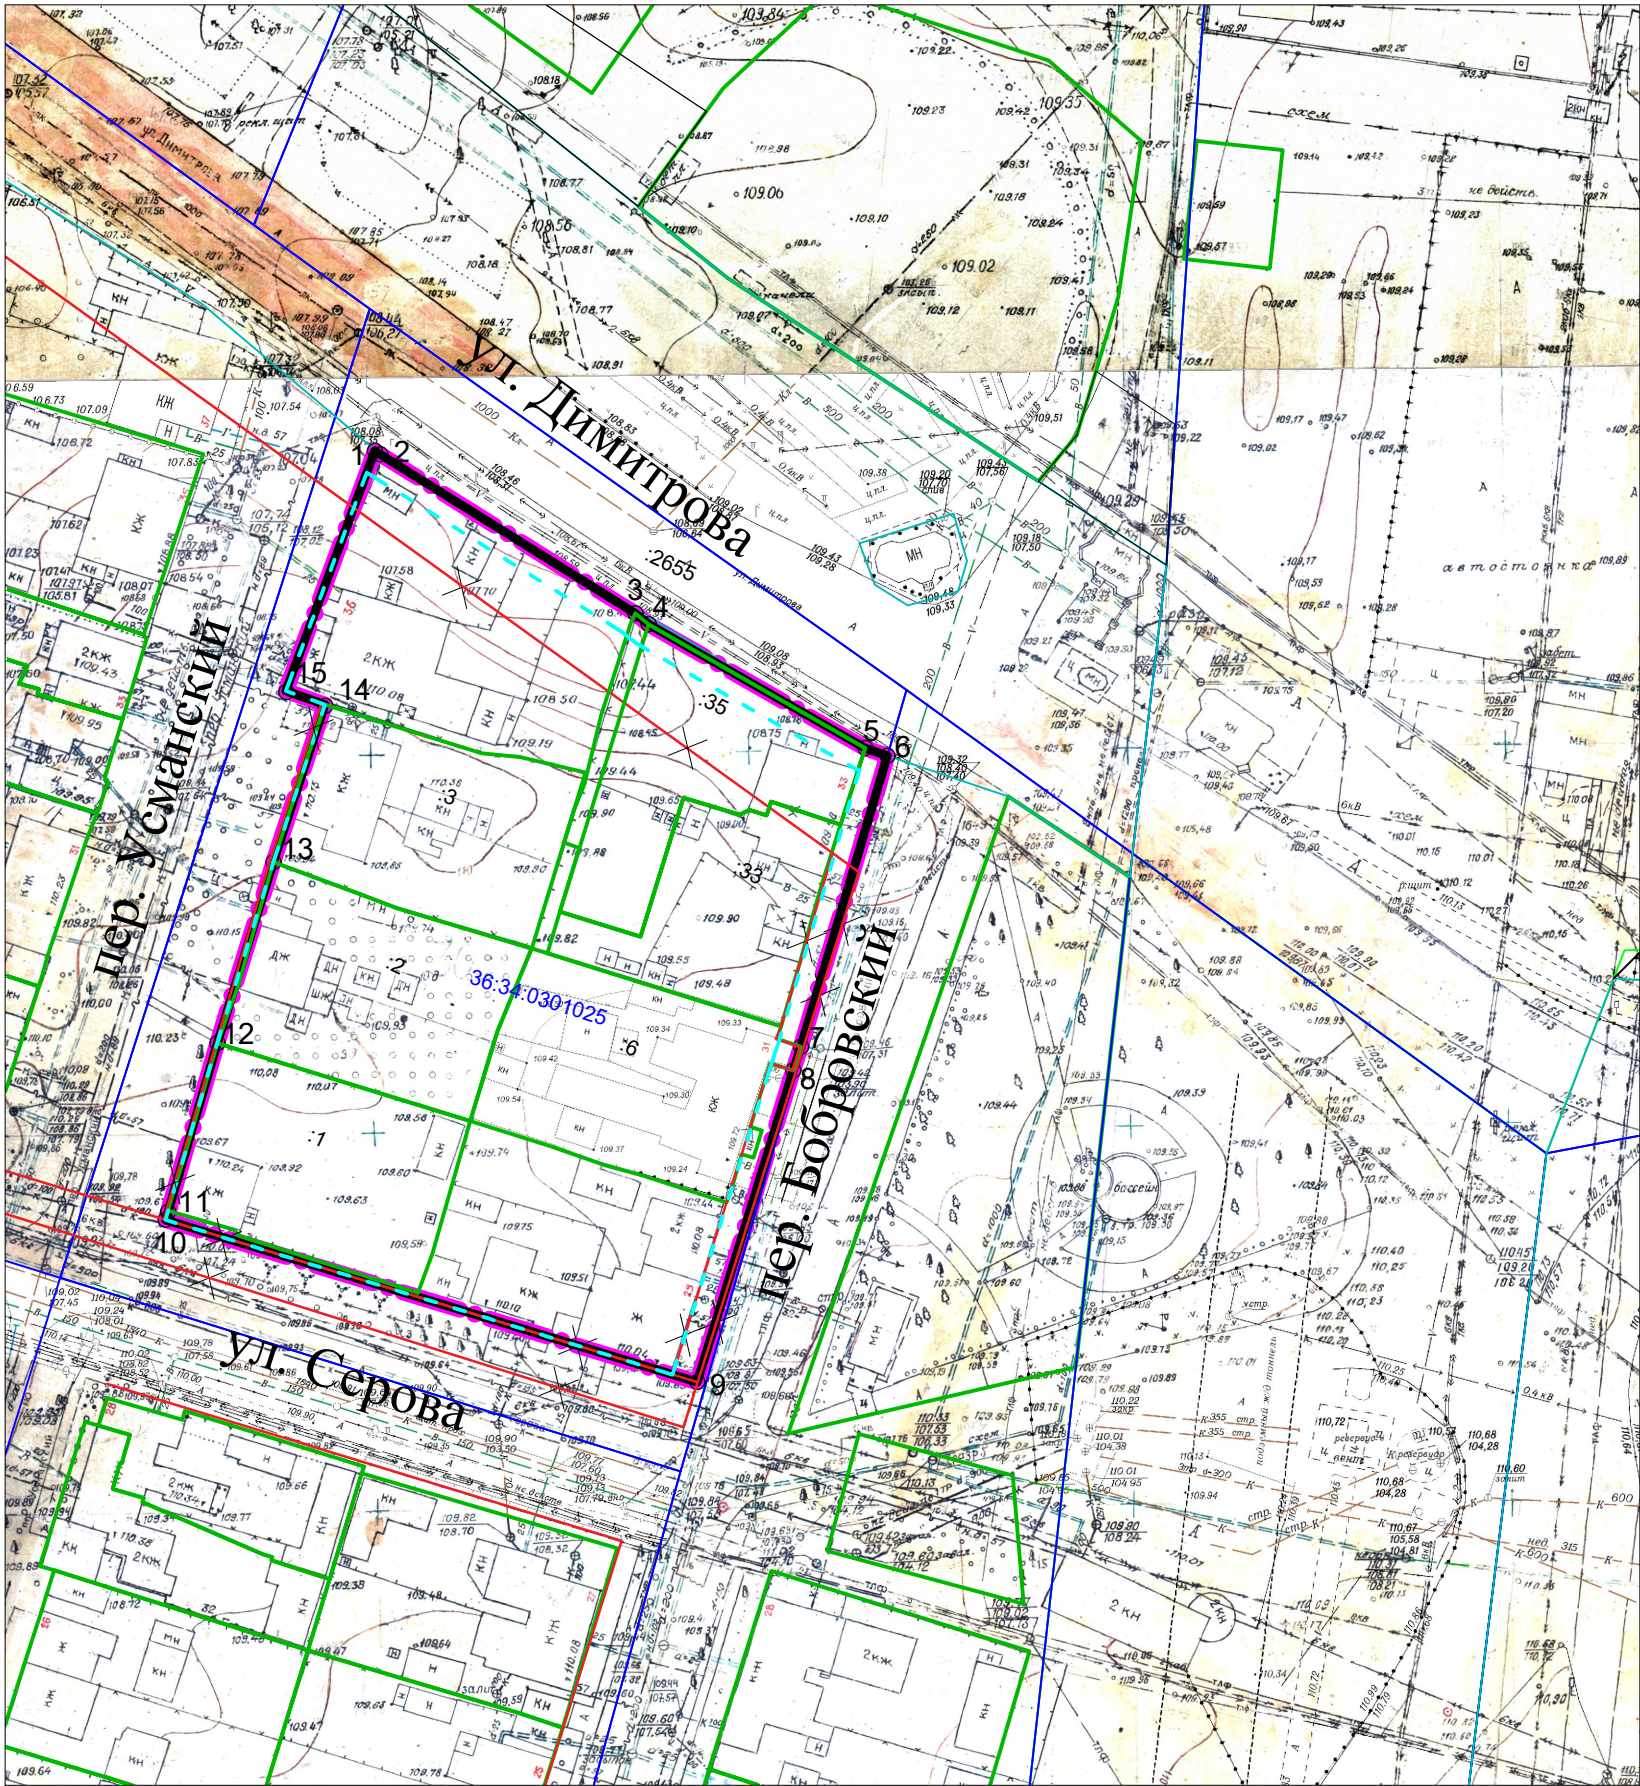

Условные обозначения

- границы территории, в отношении которой разрабатывается проект межевания территории
- граница и номер кадастрового квартала, учтенного в ЕГРН
- граница и номер земельного участка, учтенного в ЕГРН
- устанавливаемая красная линия
- отменяемая красная линия
- существующая красная линия
- обозначение поворотной точки красной линии, устанавливаемой проектом межевания
- линия отступа от красных линий в целях определения мест допустимого размещения зданий, строений, сооружений

Примечание:

- Координаты границ территории, в отношении которой разработан проект межевания приведены в текстовой части настоящего проекта.
- Координаты красных линий, утверждаемых проектом межевания территории приведены в текстовой части настоящего проекта.
- Координаты линии отступа от красных линий в целях определения мест допустимого размещения зданий, строений, сооружений приведены в текстовой части настоящего проекта.
- Границы существующего элемента планировочной структуры совпадают с границей устанавливаемой красной линии.

Территория квартала, ограниченного ул. Димитрова, пер. Бобровский, ул. Серова, пер. Усманский в городском округе город Воронеж						М 1:1000	Стадия	Лист	Листов
Изм	Колуч	Лист	№ док.	Подп.	Дата		ПМТ	1	
Составил	Ильченко						ООО "ЦГСЗ"		
Проверил	Кораблин								