
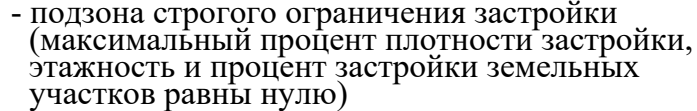
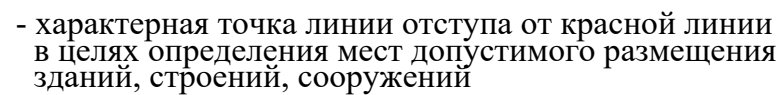
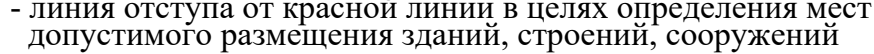
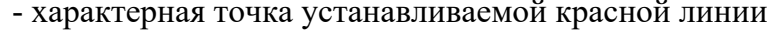
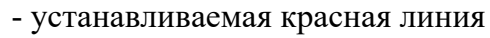
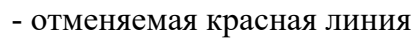
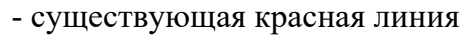
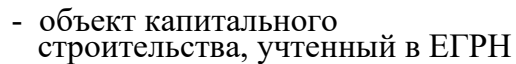
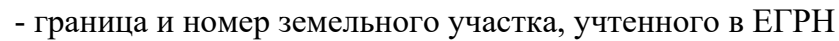


Условные обозначения

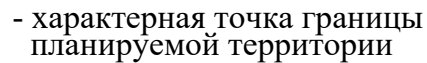

1. Координатное описание образуемого земельного участка приведено в текстовой части настоящего проекта.
2. Координатное описание границы территории, в отношении которой разработан проект межевания территории приведено в текстовой части настоящего проекта.
3. Координатное описание предлагаемой к установлению красной линии приведено в текстовой части настоящего проекта.
4. Координатное описание линии отступа от красных линий в целях определения мест допустимого размещения зданий, строений, сооружений приведено в текстовой части настоящего проекта, принята на расстоянии 0 м от устанавливаемой красной линии, а также по границе подзоны строгого ограничения застройки (максимальный процент плотности застройки, этажность и процент застройки земельных участков равны нулю).
5. Границы публичных сервитутов проектом межевания территории не устанавливаются.
6. Граница элемента планировочной структуры совпадает с красными линиями.

						489/2025-ПМТ					
						Территория, ограниченная ул. Новгородская, ул. Беговая, ул. Остроухова в городском округе город Воронеж					
Изм.	Кол. уч.	Лист	№ док	Подп.	Дата						
И. о. директора		Медведева А.В.				Проект межевания территории			Стадия	Лист	Листов
Разработал		Тарасенко А.А.								1	1
						Чертеж межевания территории М 1 : 1000			МБУ "Архитектурно-градостроительный центр"		