

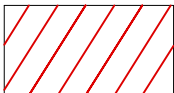
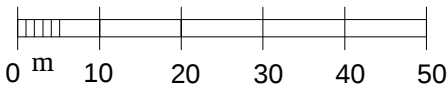


Схема границ прилегающей территории,
на которой не допускается розничная реализация
алкогольной продукции
в соответствии с постановлением Правительства
Российской Федерации от 23.12.2020 №2220

Приложение № 2
к постановлению администрации
городского округа город Воронеж
от _____ № _____
Приложение № 24
к постановлению администрации
городского округа город Воронеж
от 15.05.2013 № 436

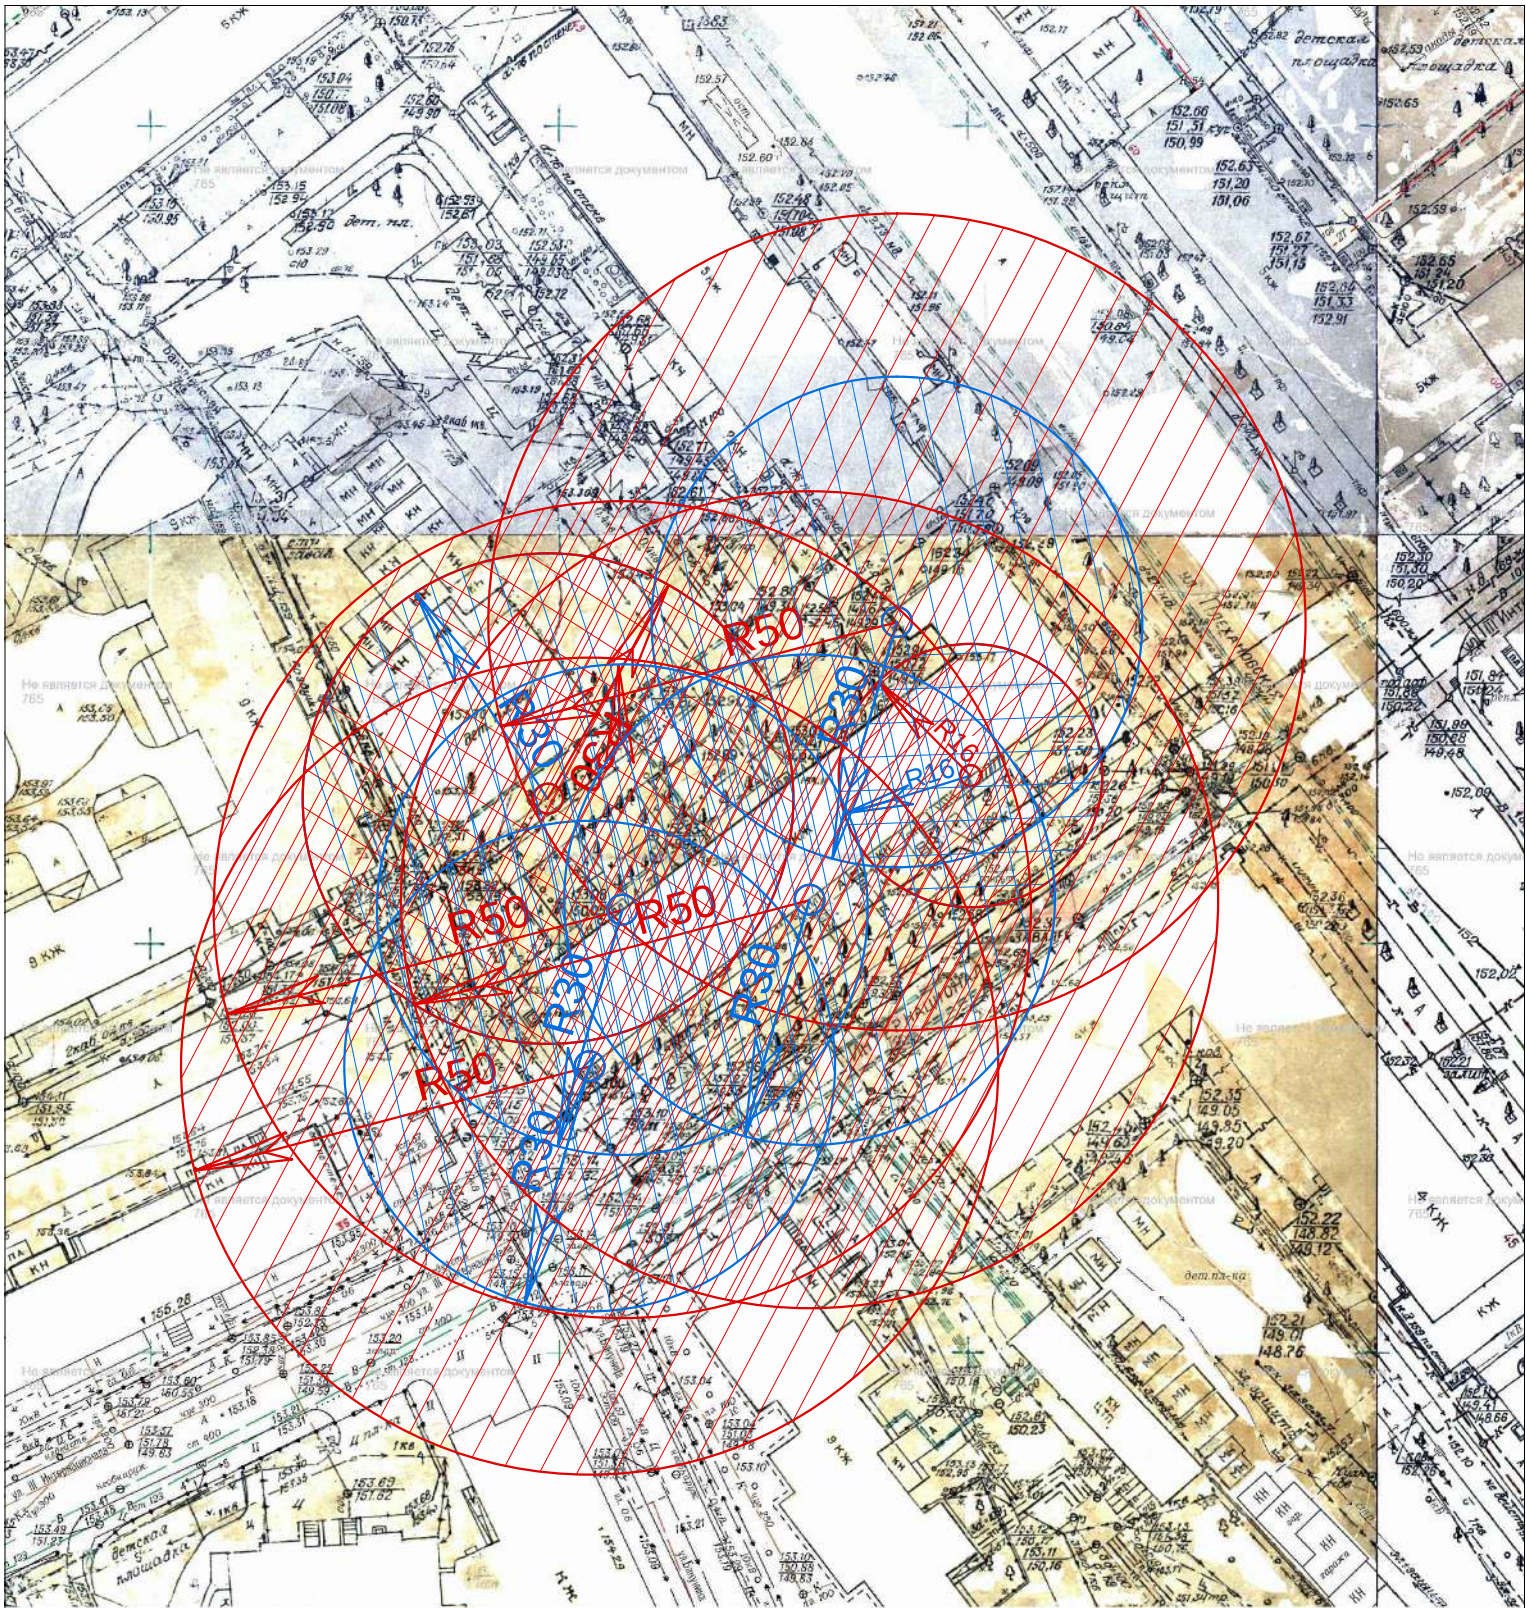

для установления запрета на розничную
продажу алкогольной продукции в
стационарных торговых объектах

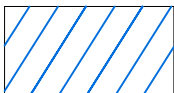

для установления запрета на розничную
продажу алкогольной продукции при
оказании услуг общественного питания

Наименование объекта:
МБДОУ "Детский сад комбинированного вида № 80",
ООО "ДентТайм"




Адрес объекта:
г. Воронеж, Ленинский район,
ул. Плехановская, 47

	Должность	Ф.И.О.	Подпись	Дата
Утверждаю	И.о. руководителя управления главного архитектора администрации городского округа город Воронеж	Н.О. Фуфаев		
Согласовано	Заместитель руководителя управления главного архитектора администрации городского округа город Воронеж	Н.О. Фуфаев		
Проверил	Начальник отдела дизайна городской среды управления главного архитектора администрации городского округа город Воронеж	Д.В. Тюрин		
Исполнитель	Главный специалист отдела дизайна городской среды управления главного архитектора администрации городского округа город Воронеж	А.О. Коростелёва		


Схема границ прилегающей территории,
на которой не допускается розничная реализация
алкогольной продукции
в соответствии с постановлением Правительства
Российской Федерации от 23.12.2020 №2220

Приложение № 3
к постановлению администрации
городского округа город Воронеж
от _____ № _____

Приложение № 60
к постановлению администрации
городского округа город Воронеж
от 15.05.2013 № 436

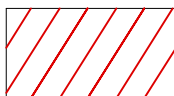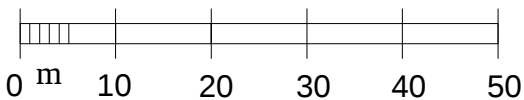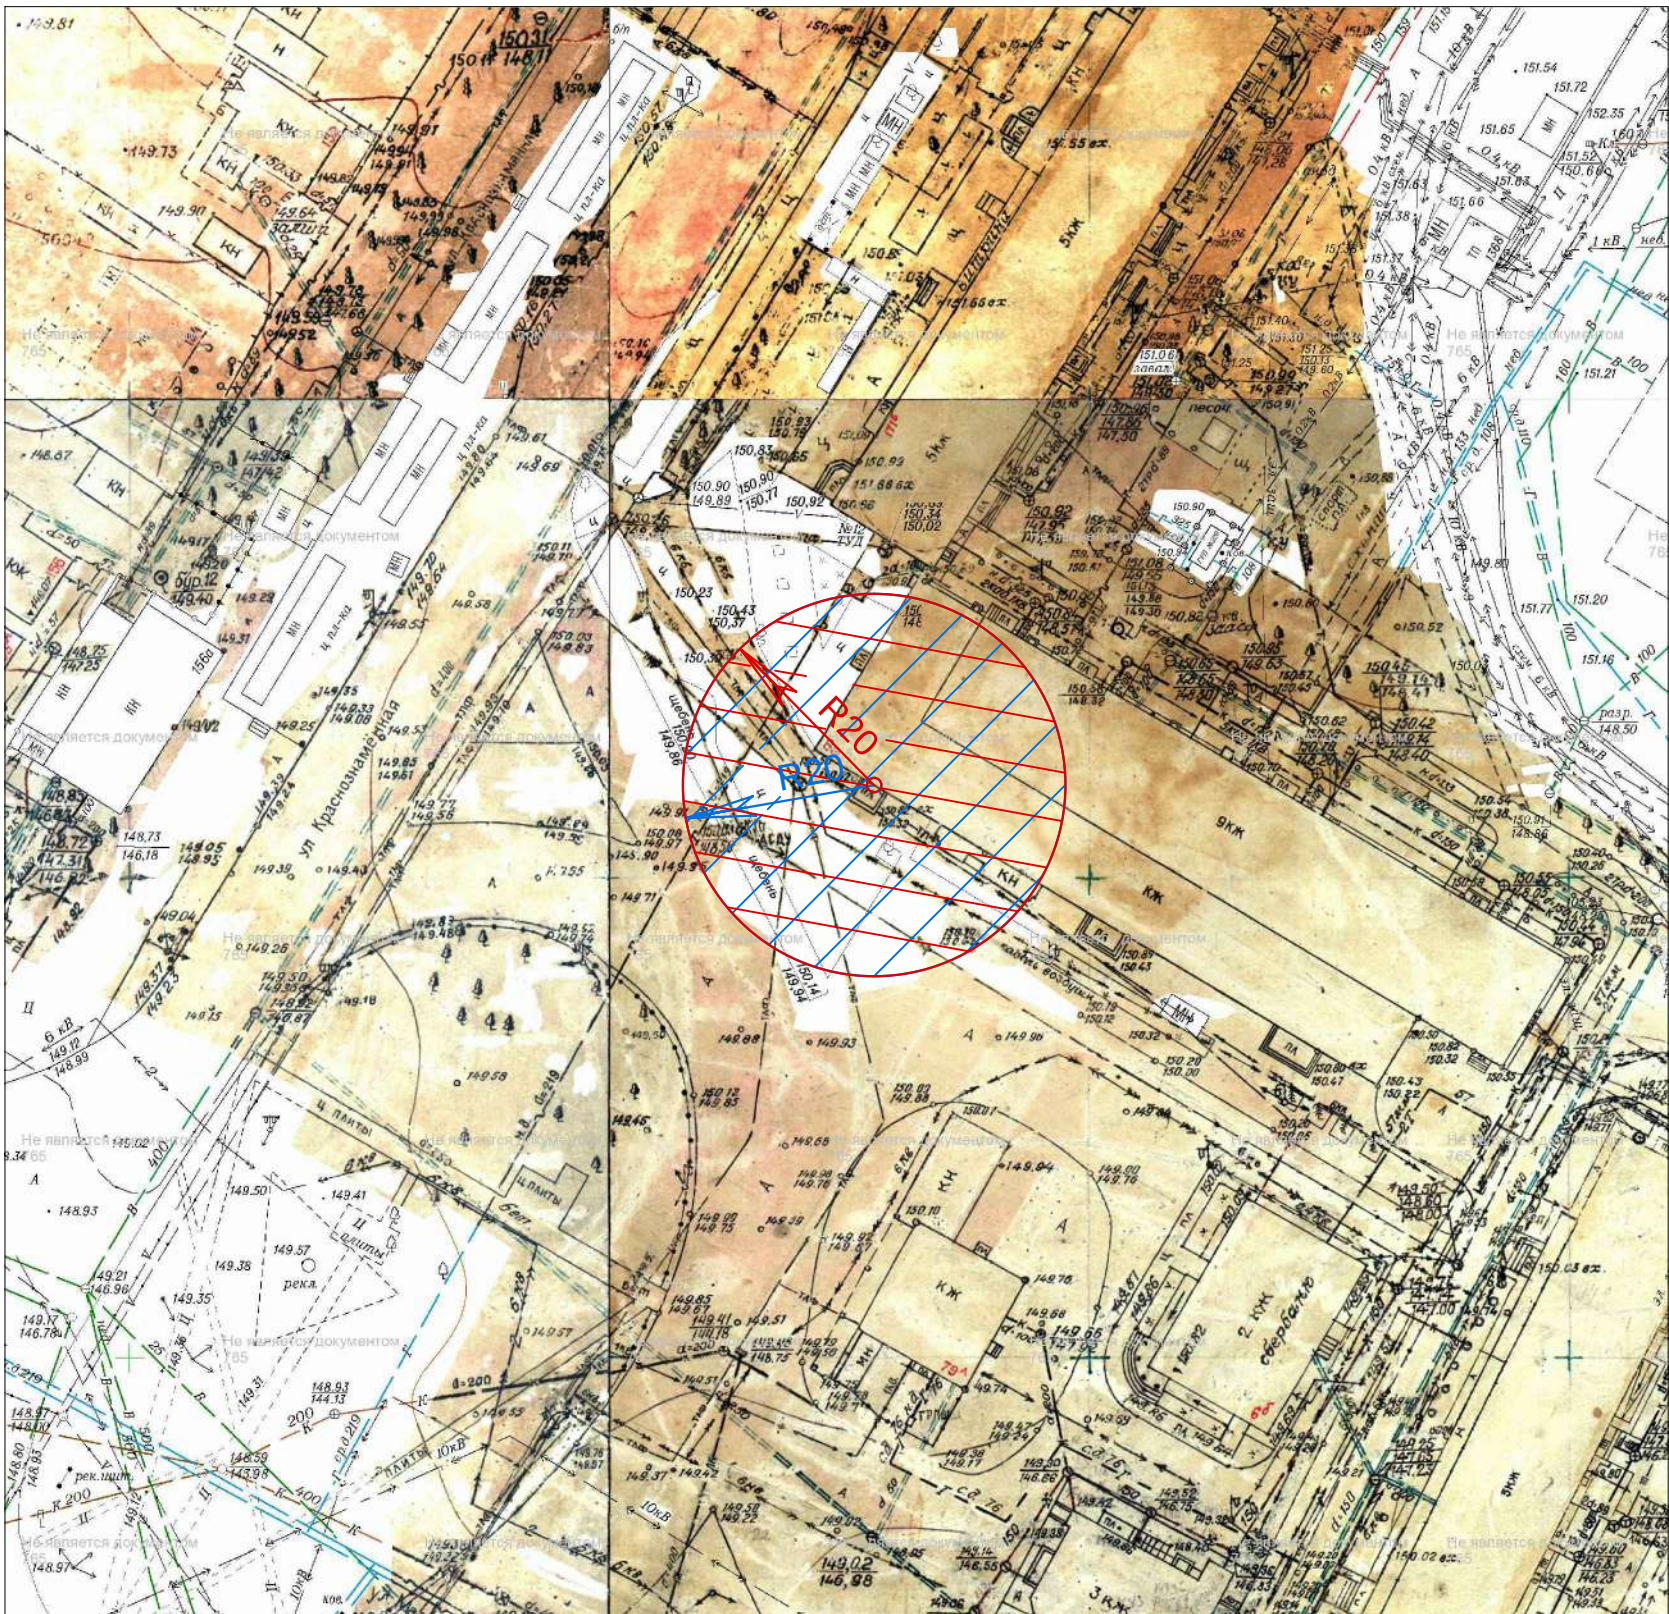

для установления запрета на розничную
продажу алкогольной продукции в
стационарных торговых объектах

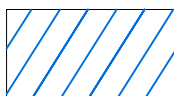

для установления запрета на розничную
продажу алкогольной продукции при
оказании услуг общественного питания

Наименование объекта:
рентген-кабинет детской поликлиники № 3,
корпус № 9, в составе БУЗ ВО "Воронежская
городская поликлиника № 10"



Адрес объекта:
г. Воронеж, Ленинский район,
ул. Матросова, ба

	Должность	Ф.И.О.	Подпись	Дата
Утверждаю	Руководитель управления главного архитектора администрации городского округа город Воронеж	Г.Ю. Чурсанов		
Согласовано	Заместитель руководителя управления главного архитектора администрации городского округа город Воронеж	Н.О. Фуфаев		
Проверил	Начальник отдела дизайна городской среды управления главного архитектора администрации городского округа город Воронеж	Д.В. Тюрин		
Исполнитель	Главный специалист отдела дизайна городской среды управления главного архитектора администрации городского округа город Воронеж	А.О. Коростелёва		


Схема границ прилегающей территории,
на которой не допускается розничная реализация
алкогольной продукции
в соответствии с постановлением Правительства
Российской Федерации от 23.12.2020 №2220

Приложение № 4
к постановлению администрации
городского округа город Воронеж
от _____ № _____

Приложение № 90
к постановлению администрации
городского округа город Воронеж
от 15.05.2013 № 436

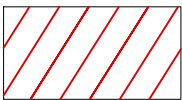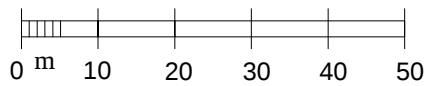

для установления запрета на розничную
продажу алкогольной продукции в
стационарных торговых объектах

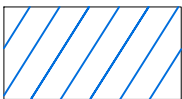

для установления запрета на розничную
продажу алкогольной продукции при
оказании услуг общественного питания

Наименование объекта:
МБДОУ "Центр развития ребенка "Аленушка" - детский сад № 3", МБДОУ "Детский сад комбинированного вида № 98", МБУДО СШ № 19, спортивный клуб "Самбо-79" имени Александра Рязских




Адрес объекта:
г. Воронеж, Ленинский район,
ул. Куцыгина, 30,
ул. Куцыгина, 37

	Должность	Ф.И.О.	Подпись	Дата
Утверждаю	Руководитель управления главного архитектора администрации городского округа город Воронеж	Г.Ю. Чурсанов		
Согласовано	Заместитель руководителя управления главного архитектора администрации городского округа город Воронеж	Н.О. Фуфаев		
Проверил	Начальник отдела дизайна городской среды управления главного архитектора администрации городского округа город Воронеж	Д.В. Тюрин		
Исполнитель	Главный специалист отдела дизайна городской среды управления главного архитектора администрации городского округа город Воронеж	А.О. Коростелёва		


Схема границ прилегающей территории,
на которой не допускается розничная реализация
алкогольной продукции
в соответствии с постановлением Правительства
Российской Федерации от 23.12.2020 №2220

Приложение № 5
к постановлению администрации
городского округа город Воронеж
от _____ № _____

Приложение № 91
к постановлению администрации
городского округа город Воронеж
от 15.05.2013 № 436

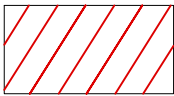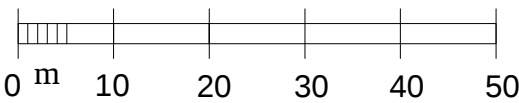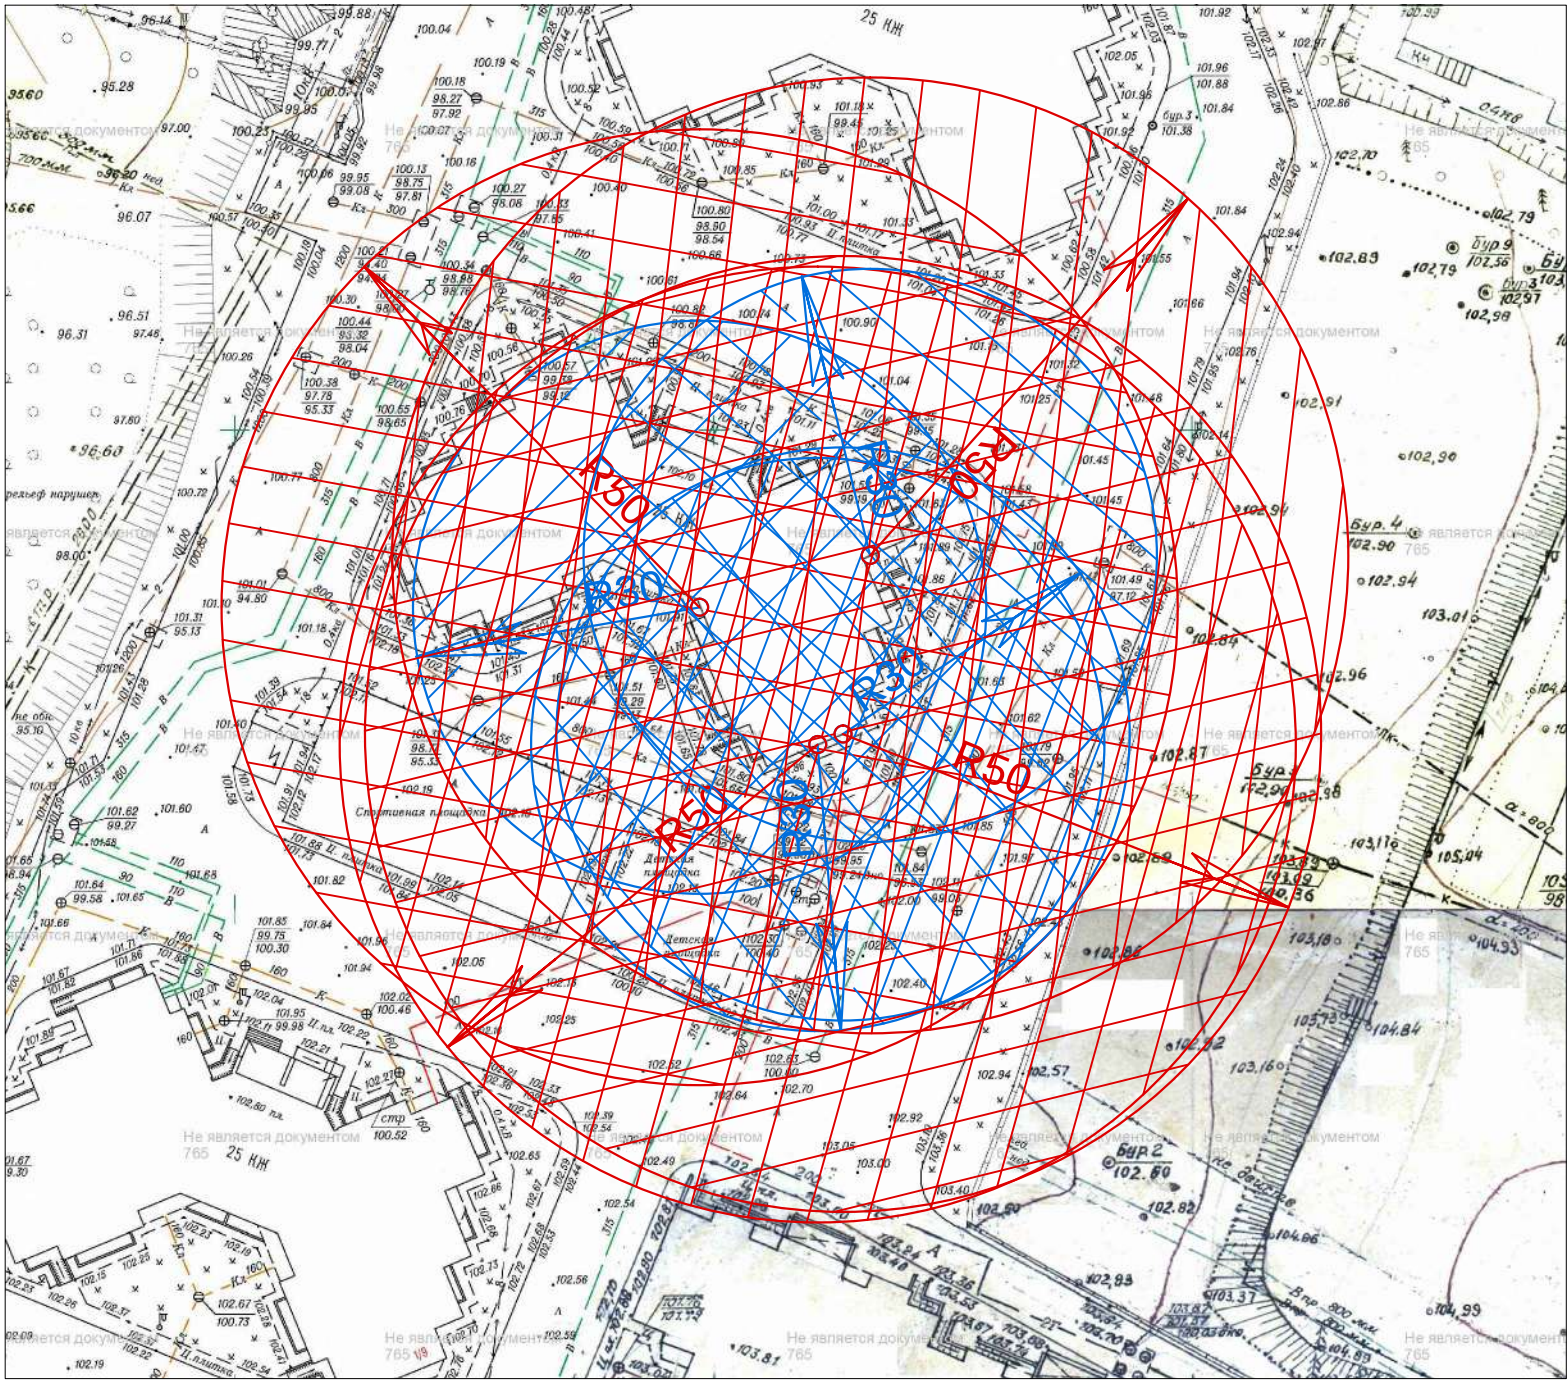

для установления запрета на розничную
продажу алкогольной продукции в
стационарных торговых объектах

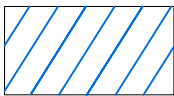

для установления запрета на розничную
продажу алкогольной продукции при
оказании услуг общественного питания

Наименование объекта:
ООО "Развитие"




Адрес объекта:
г. Воронеж, Железнодорожный район,
ул. Переверткина, 1/11

	Должность	Ф.И.О.	Подпись	Дата
Утверждаю	Руководитель управления главного архитектора администрации городского округа город Воронеж	Г.Ю. Чурсанов		
Согласовано	Заместитель руководителя управления главного архитектора администрации городского округа город Воронеж	Н.О. Фуфаев		
Проверил	Начальник отдела дизайна городской среды управления главного архитектора администрации городского округа город Воронеж	Д.В. Тюрин		
Исполнитель	Главный специалист отдела дизайна городской среды управления главного архитектора администрации городского округа город Воронеж	А.О. Коростелёва		


Схема границ прилегающей территории,
на которой не допускается розничная реализация
алкогольной продукции
в соответствии с постановлением Правительства
Российской Федерации от 23.12.2020 №2220

Приложение № 6
к постановлению администрации
городского округа город Воронеж
от _____ № _____

Приложение № 122
к постановлению администрации
городского округа город Воронеж
от 15.05.2013 № 436

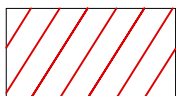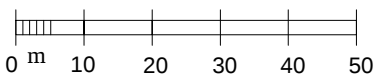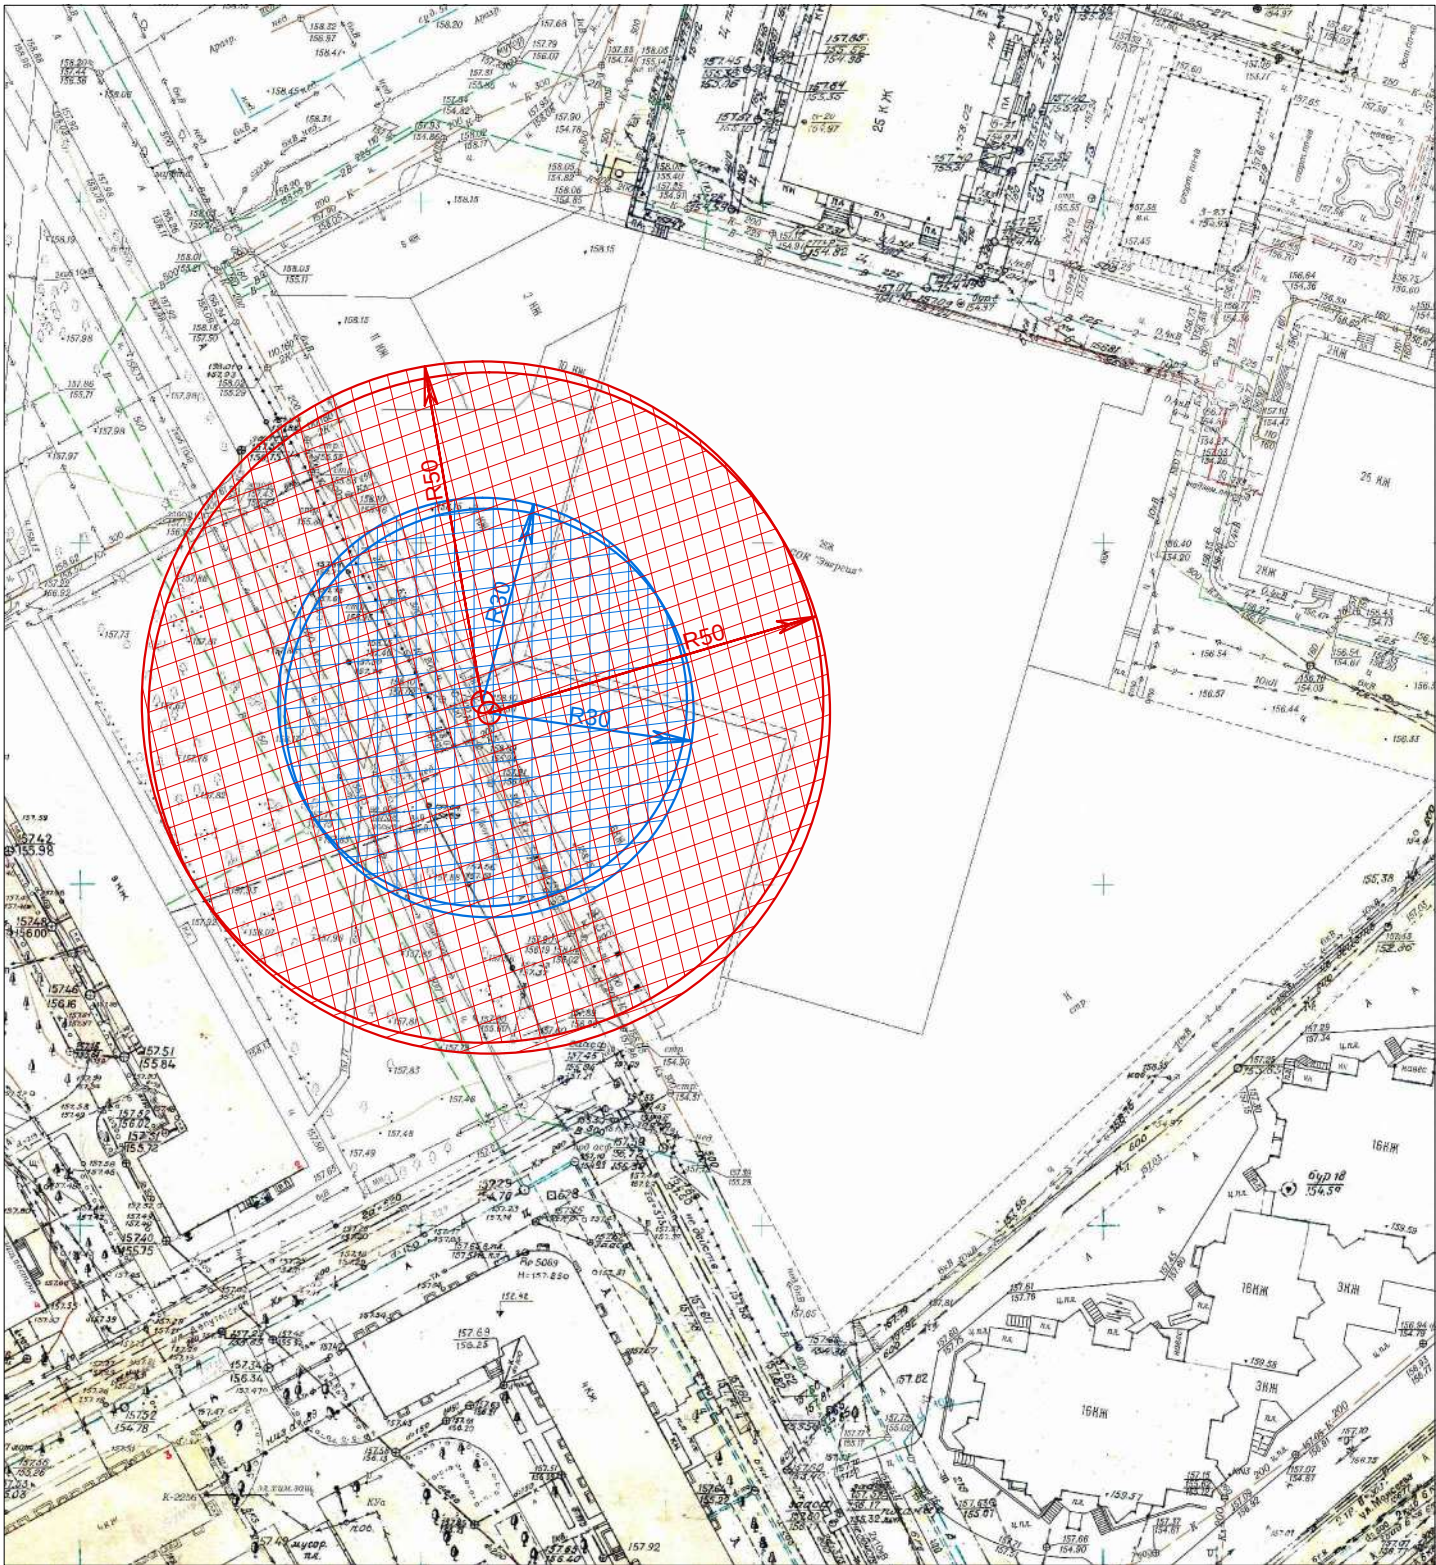

для установления запрета на розничную
продажу алкогольной продукции в
стационарных торговых объектах

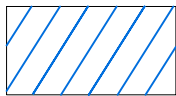

для установления запрета на розничную
продажу алкогольной продукции при
оказании услуг общественного питания



Наименование объекта:
ГБУ ДО ВО "Спортивная школа № 7", ГБУ ДО ВО
"Спортивная школа олимпийского резерва по спортивной
гимнастике им. Ю.Э. Штукмана", спортивный центр
"Гран-При"

Адрес объекта:
г. Воронеж, Ленинский район,
ул. Ворошилова, д. 1а


	Должность	Ф.И.О.	Подпись	Дата
Утверждаю	Руководитель управления главного архитектора администрации городского округа город Воронеж	Г.Ю. Чурсанов		
Согласовано	Заместитель руководителя управления главного архитектора администрации городского округа город Воронеж	Н.О. Фуфаев		
Проверил	Начальник отдела дизайна городской среды управления главного архитектора администрации городского округа город Воронеж	Д.В. Тюрин		
Исполнитель	Главный специалист отдела дизайна городской среды управления главного архитектора администрации городского округа город Воронеж	А.О. Коростелёва		

Схема границ прилегающей территории,
на которой не допускается розничная реализация
алкогольной продукции
в соответствии с постановлением Правительства
Российской Федерации от 23.12.2020 №2220

Приложение № 7
к постановлению администрации
городского округа город Воронеж
от _____ № _____
Приложение № 438
к постановлению администрации
городского округа город Воронеж
от 15.05.2013 № 436

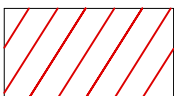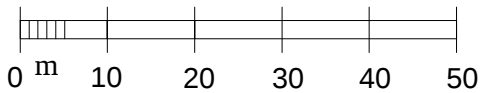

для установления запрета на розничную
продажу алкогольной продукции в
стационарных торговых объектах

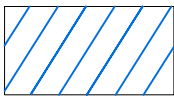

для установления запрета на розничную
продажу алкогольной продукции при
оказании услуг общественного питания




Наименование объекта:
МБДОУ "Детский сад комбинированного вида № 109"
Адрес объекта:
г. Воронеж, Центральный район,
ул. 25 Октября, 33,
ул. Алексеевского, 14
ул. Алексеевского, 16

	Должность	Ф.И.О.	Подпись	Дата
Утверждаю	Руководитель управления главного архитектора администрации городского округа город Воронеж	Г.Ю. Чурсанов		
Согласовано	Заместитель руководителя управления главного архитектора администрации городского округа город Воронеж	Н.О. Фуфаев		
Проверил	Начальник отдела дизайна городской среды управления главного архитектора администрации городского округа город Воронеж	Д.В. Тюрин		
Исполнитель	Главный специалист отдела дизайна городской среды управления главного архитектора администрации городского округа город Воронеж	А.О. Коростелёва		


Схема границ прилегающей территории,
на которой не допускается розничная реализация
алкогольной продукции
в соответствии с постановлением Правительства
Российской Федерации от 23.12.2020 №2220

Приложение № 8
к постановлению администрации
городского округа город Воронеж
от _____ № _____

Приложение № 460
к постановлению администрации
городского округа город Воронеж
от 15.05.2013 № 436

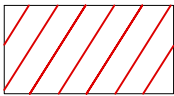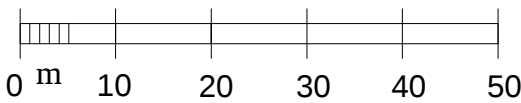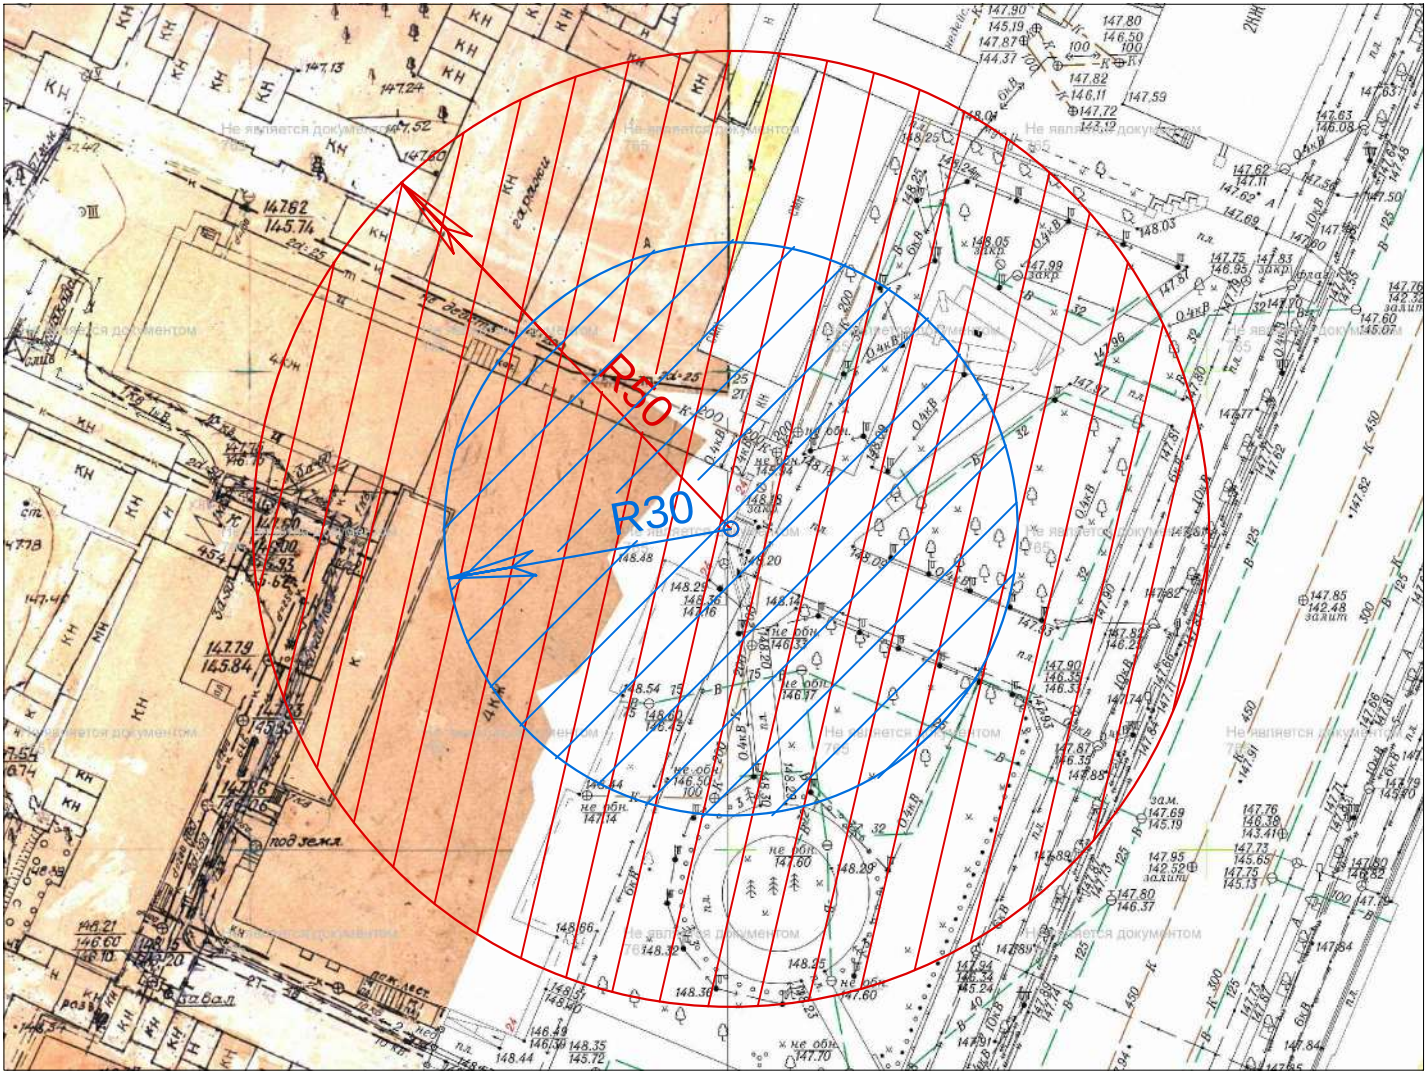

для установления запрета на розничную
продажу алкогольной продукции в
стационарных торговых объектах

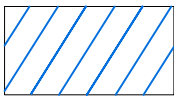

для установления запрета на розничную
продажу алкогольной продукции при
оказании услуг общественного питания




Наименование объекта:
ФГБОУ ВО "ВГУ", корпус № 3

Адрес объекта:
г. Воронеж, Центральный район,
пр-кт Революции, 24


	Должность	Ф.И.О.	Подпись	Дата
Утверждаю	Руководитель управления главного архитектора администрации городского округа город Воронеж	Г.Ю. Чурсанов		
Согласовано	Заместитель руководителя управления главного архитектора администрации городского округа город Воронеж	Н.О. Фуфаев		
Проверил	Начальник отдела дизайна городской среды управления главного архитектора администрации городского округа город Воронеж	Д.В. Тюрин		
Исполнитель	Главный специалист отдела дизайна городской среды управления главного архитектора администрации городского округа город Воронеж	А.О. Коростелёва		

Схема границ прилегающей территории,
на которой не допускается розничная реализация
алкогольной продукции
в соответствии с постановлением Правительства
Российской Федерации от 23.12.2020 №2220

Приложение № 9
к постановлению администрации
городского округа город Воронеж
от _____ № _____
Приложение № 487
к постановлению администрации
городского округа город Воронеж
от 15.05.2013 № 436

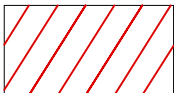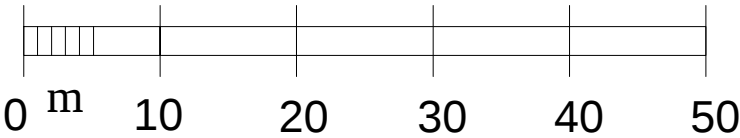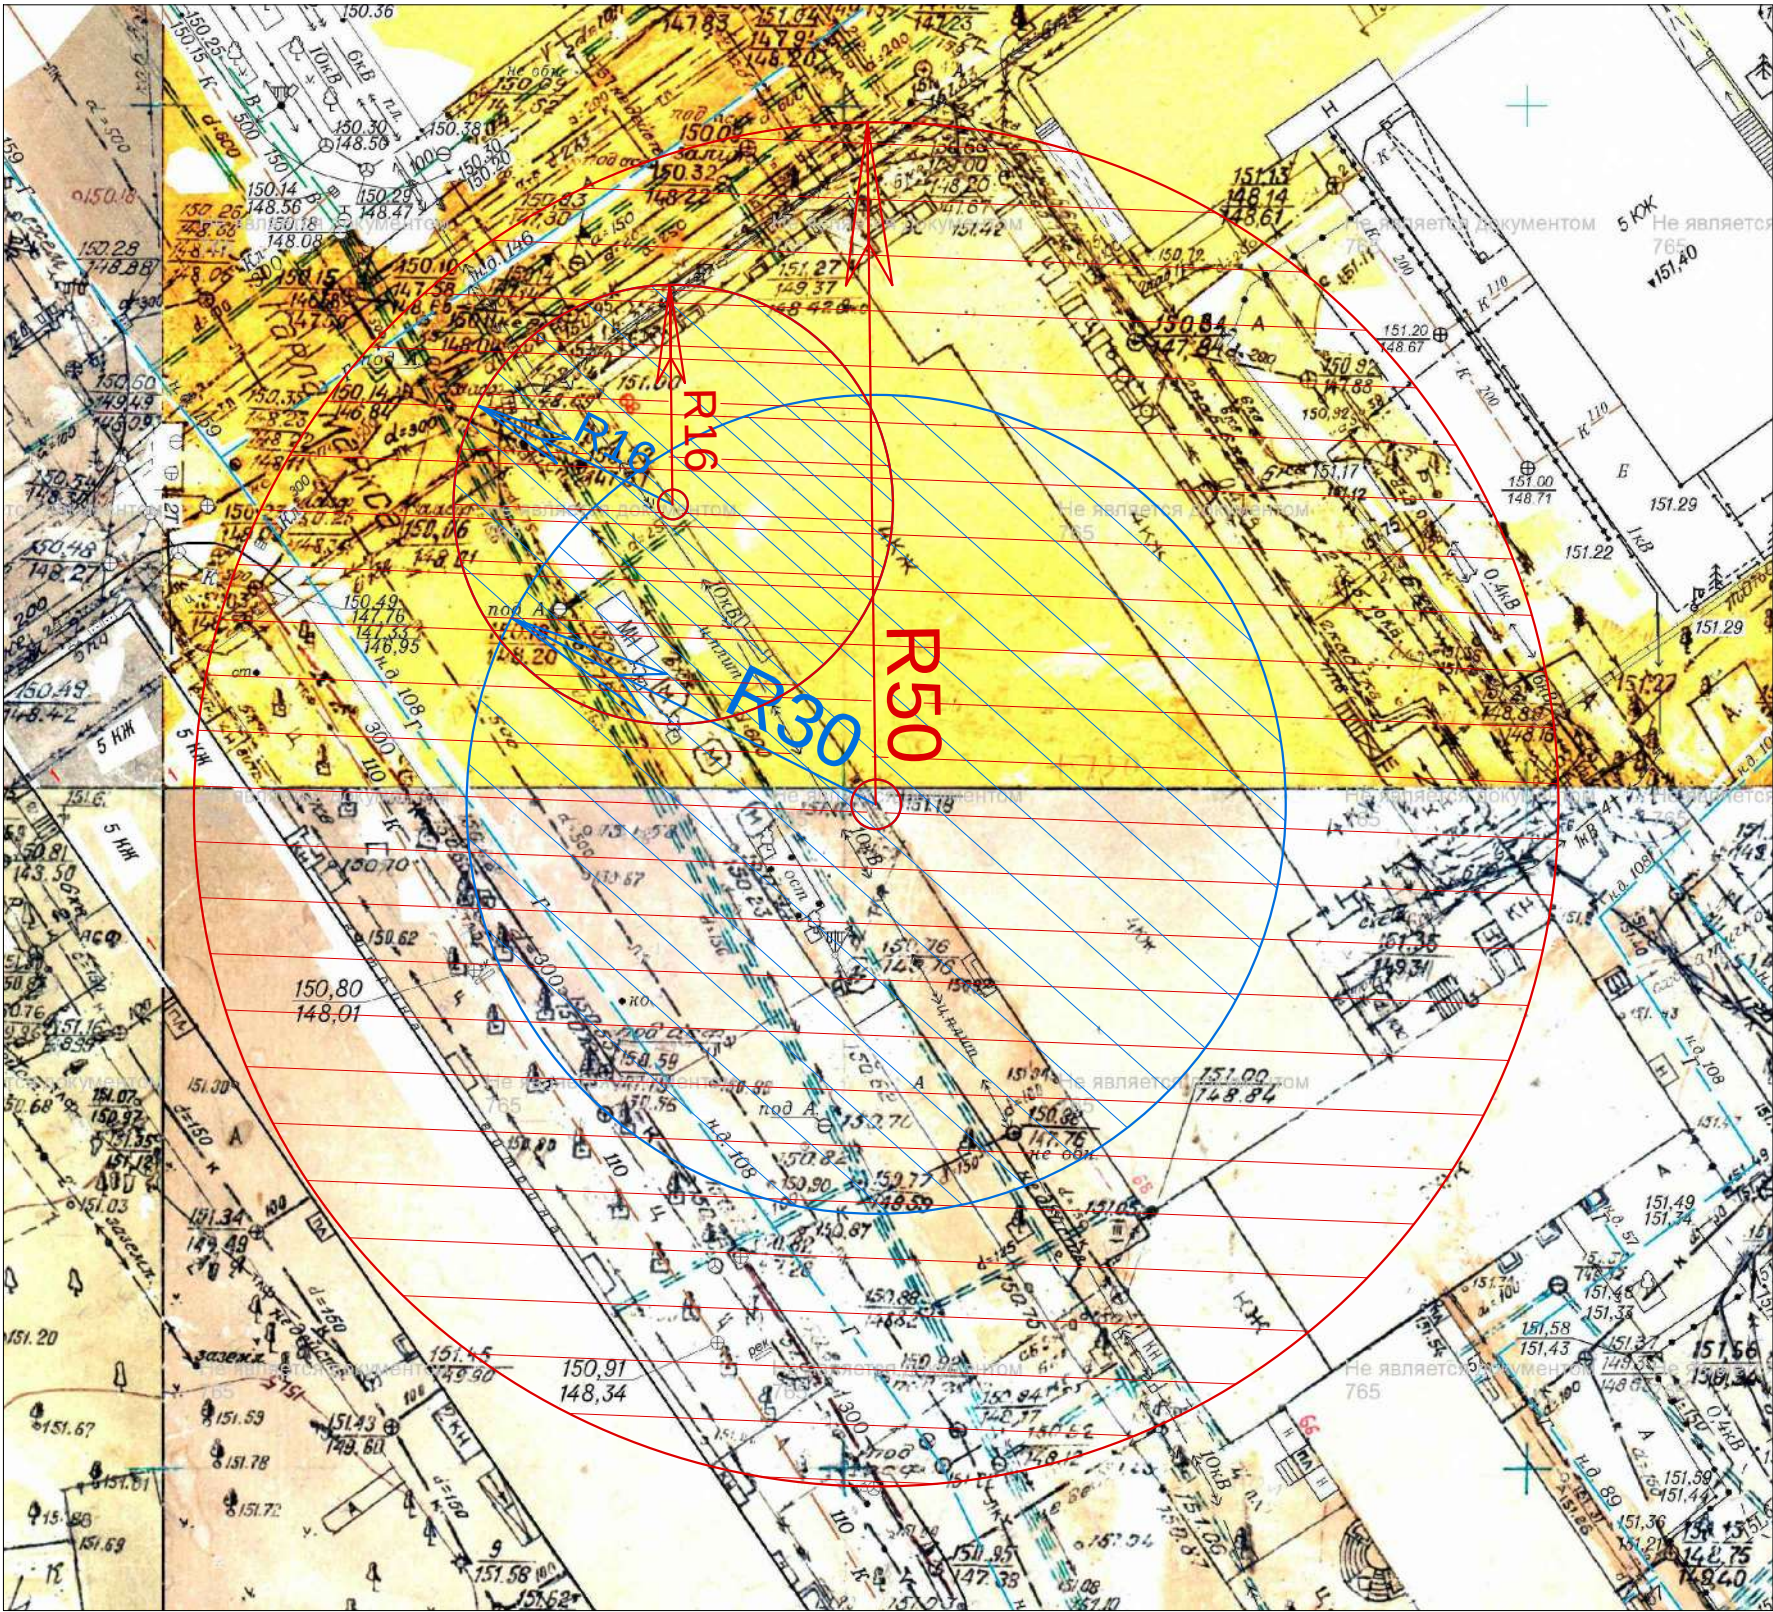

для установления запрета на розничную
продажу алкогольной продукции в
стационарных торговых объектах

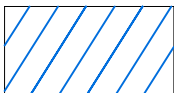

для установления запрета на розничную
продажу алкогольной продукции при
оказании услуг общественного питания



Наименование объекта:
ООО "Автомобилист В",
ООО "Стоматология"



Адрес объекта:
г. Воронеж, Центральный район,
ул. Карла Маркса, 68

	Должность	Ф.И.О.	Подпись	Дата
Утверждаю	Руководитель управления главного архитектора администрации городского округа город Воронеж	Г.Ю. Чурсанов		
Согласовано	Заместитель руководителя управления главного архитектора администрации городского округа город Воронеж	Н.О. Фуфаев		
Проверил	Начальник отдела дизайна городской среды управления главного архитектора администрации городского округа город Воронеж	Д.В. Тюрин		
Исполнитель	Главный специалист отдела дизайна городской среды управления главного архитектора администрации городского округа город Воронеж	А.О. Коростелёва		

Схема границ прилегающей территории,
на которой не допускается розничная реализация
алкогольной продукции
в соответствии с постановлением Правительства
Российской Федерации от 23.12.2020 №2220

Приложение № 10
к постановлению администрации
городского округа город Воронеж
от _____ № _____
Приложение № 497
к постановлению администрации
городского округа город Воронеж
от 15.05.2013 № 436

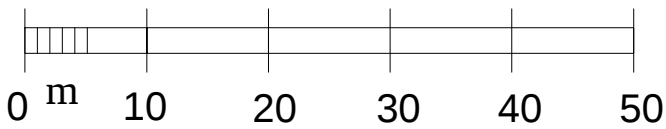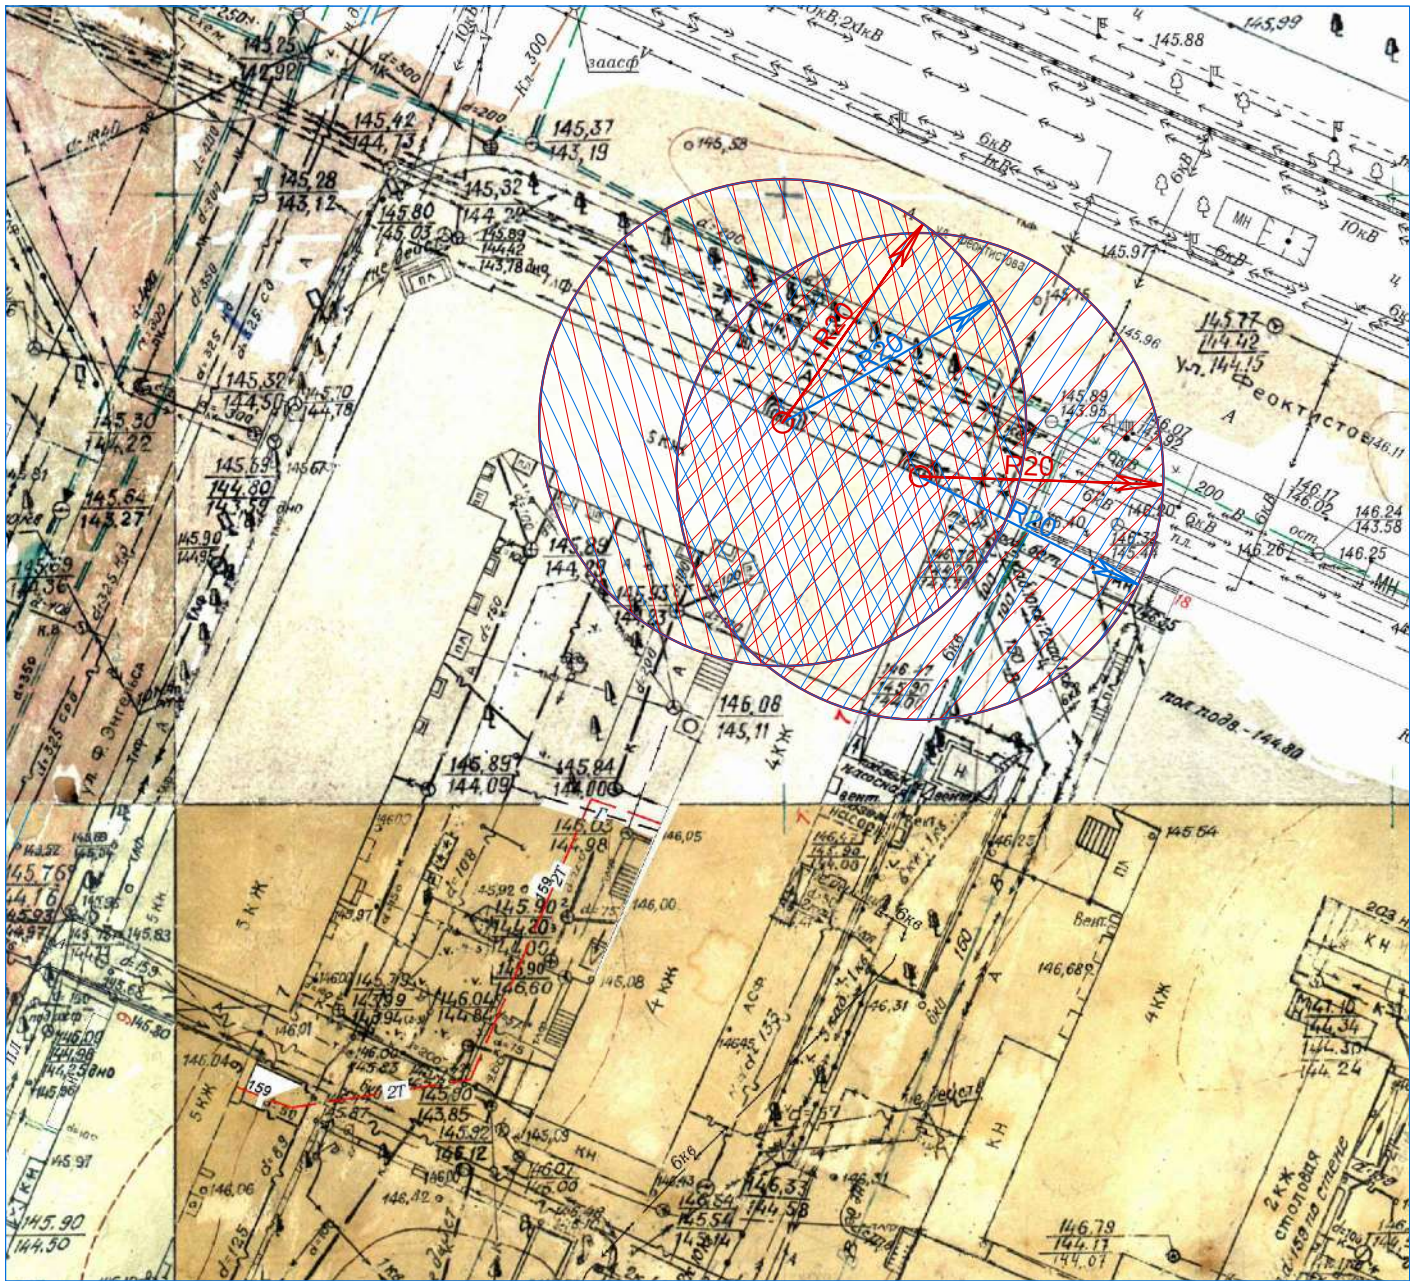

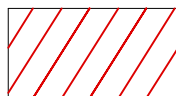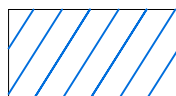-  для установления запрета на розничную продажу алкогольной продукции в стационарных торговых объектах
-  для установления запрета на розничную продажу алкогольной продукции при оказании услуг общественного питания




Наименование объекта:
ООО "АМП"

Адрес объекта:
г. Воронеж, Центральный район,
ул. Фридриха Энгельса, 7


	Должность	Ф.И.О.	Подпись	Дата
Утверждаю	Руководитель управления главного архитектора администрации городского округа город Воронеж	Г.Ю. Чурсанов		
Согласовано	Заместитель руководителя управления главного архитектора администрации городского округа город Воронеж	Н.О. Фуфаев		
Проверил	Начальник отдела дизайна городской среды управления главного архитектора администрации городского округа город Воронеж	Д.В. Тюрин		
Исполнитель	Главный специалист отдела дизайна городской среды управления главного архитектора администрации городского округа город Воронеж	А.О. Коростелёва		

Схема границ прилегающей территории,
на которой не допускается розничная реализация
алкогольной продукции
в соответствии с постановлением Правительства
Российской Федерации от 23.12.2020 №2220

Приложение № 11
к постановлению администрации
городского округа город Воронеж
от _____ № _____
Приложение № 576
к постановлению администрации
городского округа город Воронеж
от 15.05.2013 № 436

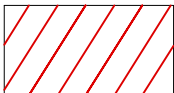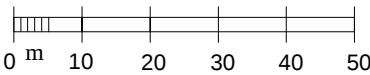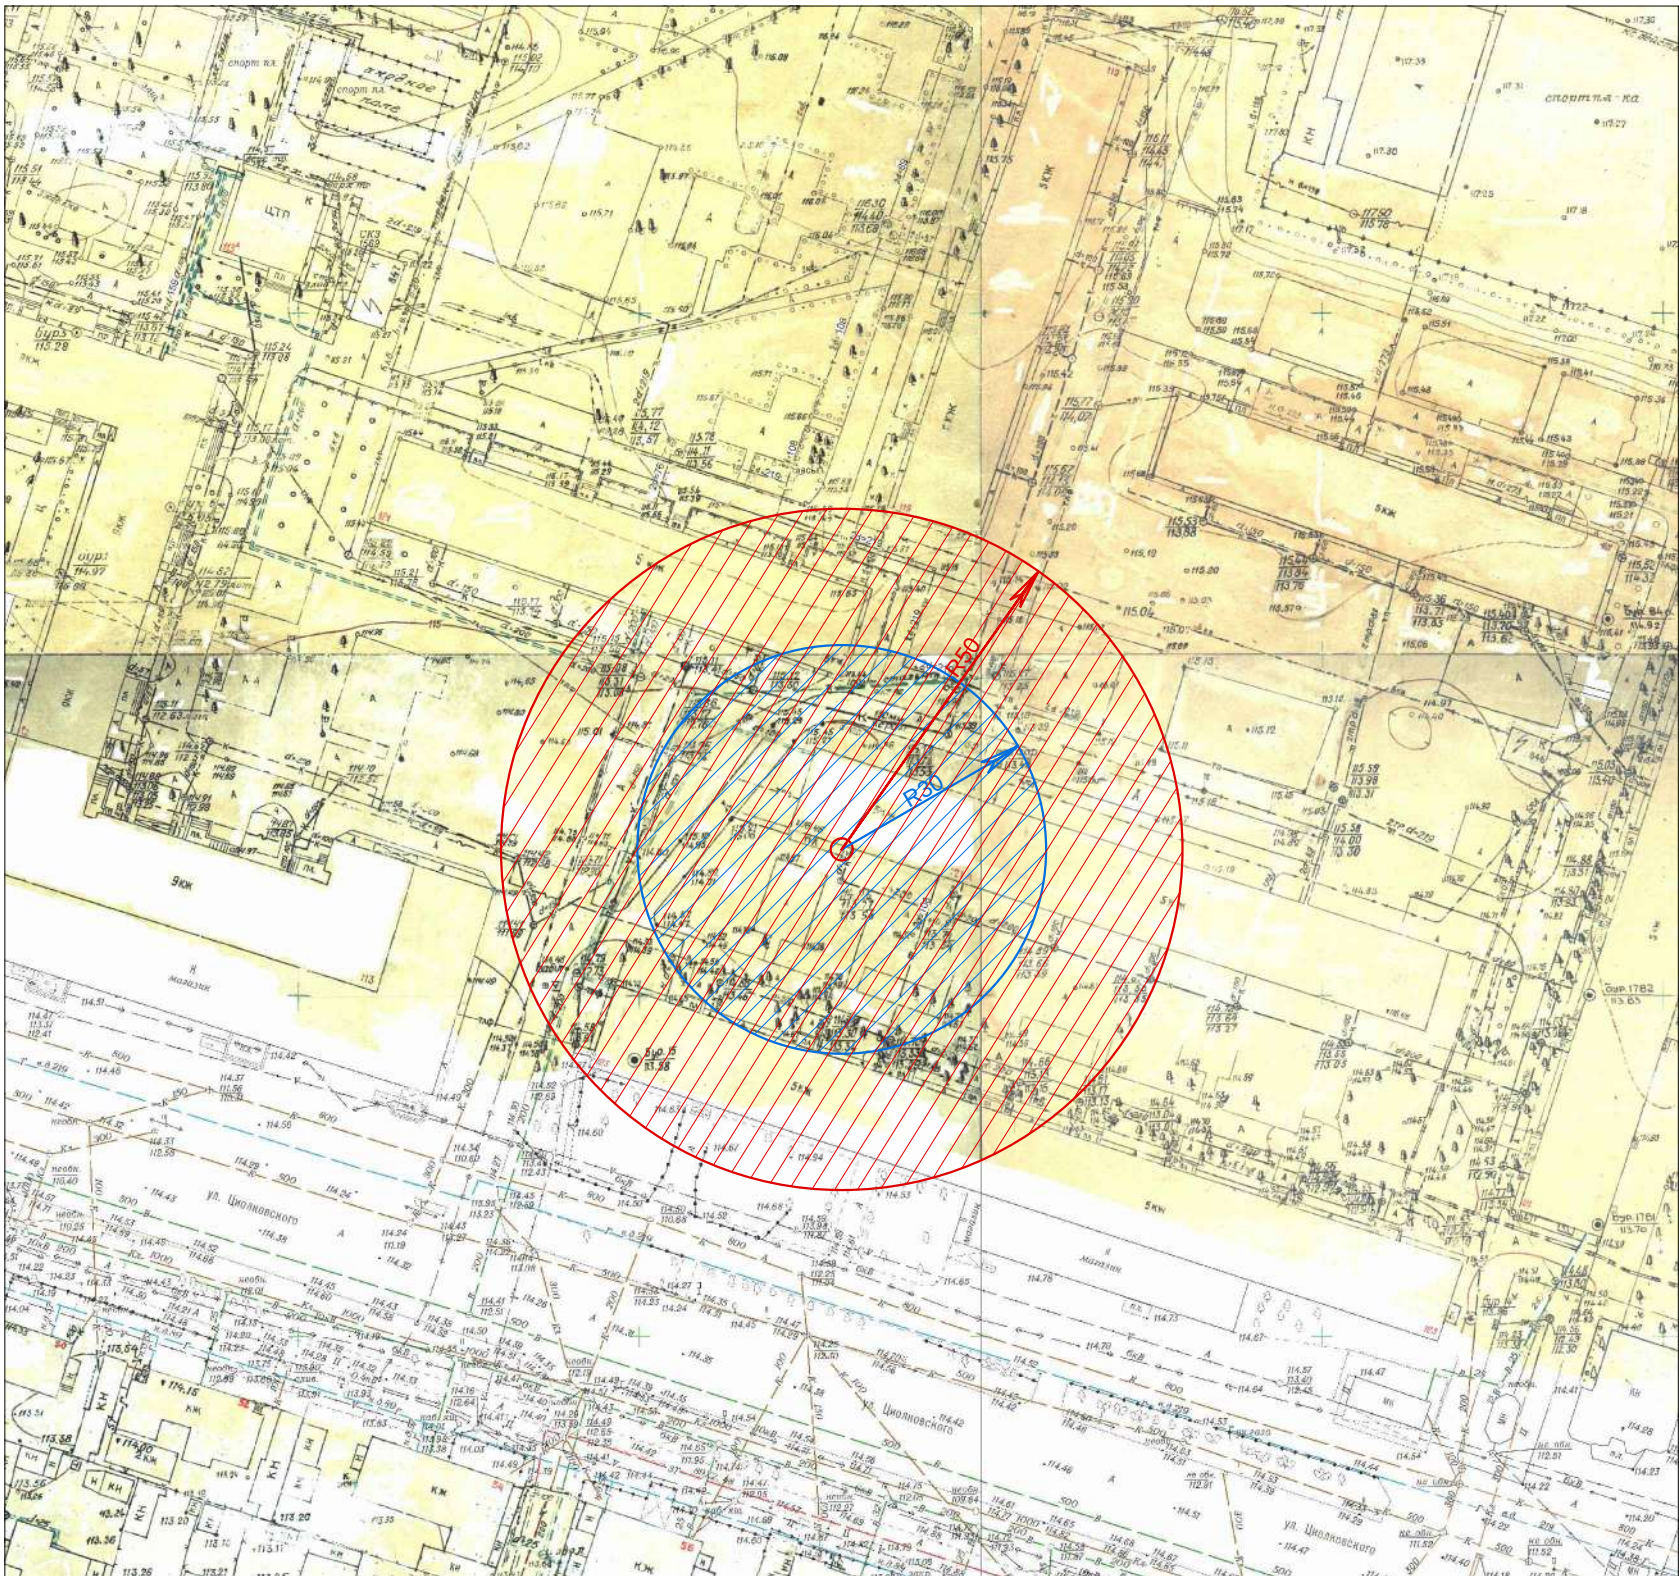

для установления запрета на розничную
продажу алкогольной продукции в
стационарных торговых объектах

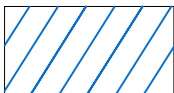




для установления запрета на розничную
продажу алкогольной продукции при
оказании услуг общественного питания

Наименование объекта:
МОУ "Центр дополнительного образования для детей"
Адрес объекта:
г. Воронеж, Левобережный район,
ул. Циолковского, 121а


	Должность	Ф.И.О.	Подпись	Дата
Утверждаю	Руководитель управления главного архитектора администрации городского округа город Воронеж	Г.Ю. Чурсанов		
Согласовано	Заместитель руководителя управления главного архитектора администрации городского округа город Воронеж	Н.О. Фуфаев		
Проверил	Начальник отдела дизайна городской среды управления главного архитектора администрации городского округа город Воронеж	Д.В. Тюрин		
Исполнитель	Главный специалист отдела дизайна городской среды управления главного архитектора администрации городского округа город Воронеж	А.О. Коростелёва		

Схема границ прилегающей территории,
на которой не допускается розничная реализация
алкогольной продукции
в соответствии с постановлением Правительства
Российской Федерации от 23.12.2020 №2220

Приложение № 12
к постановлению администрации
городского округа город Воронеж
от _____ № _____
Приложение № 600
к постановлению администрации
городского округа город Воронеж
от 15.05.2013 № 436

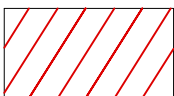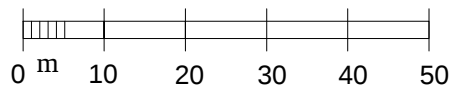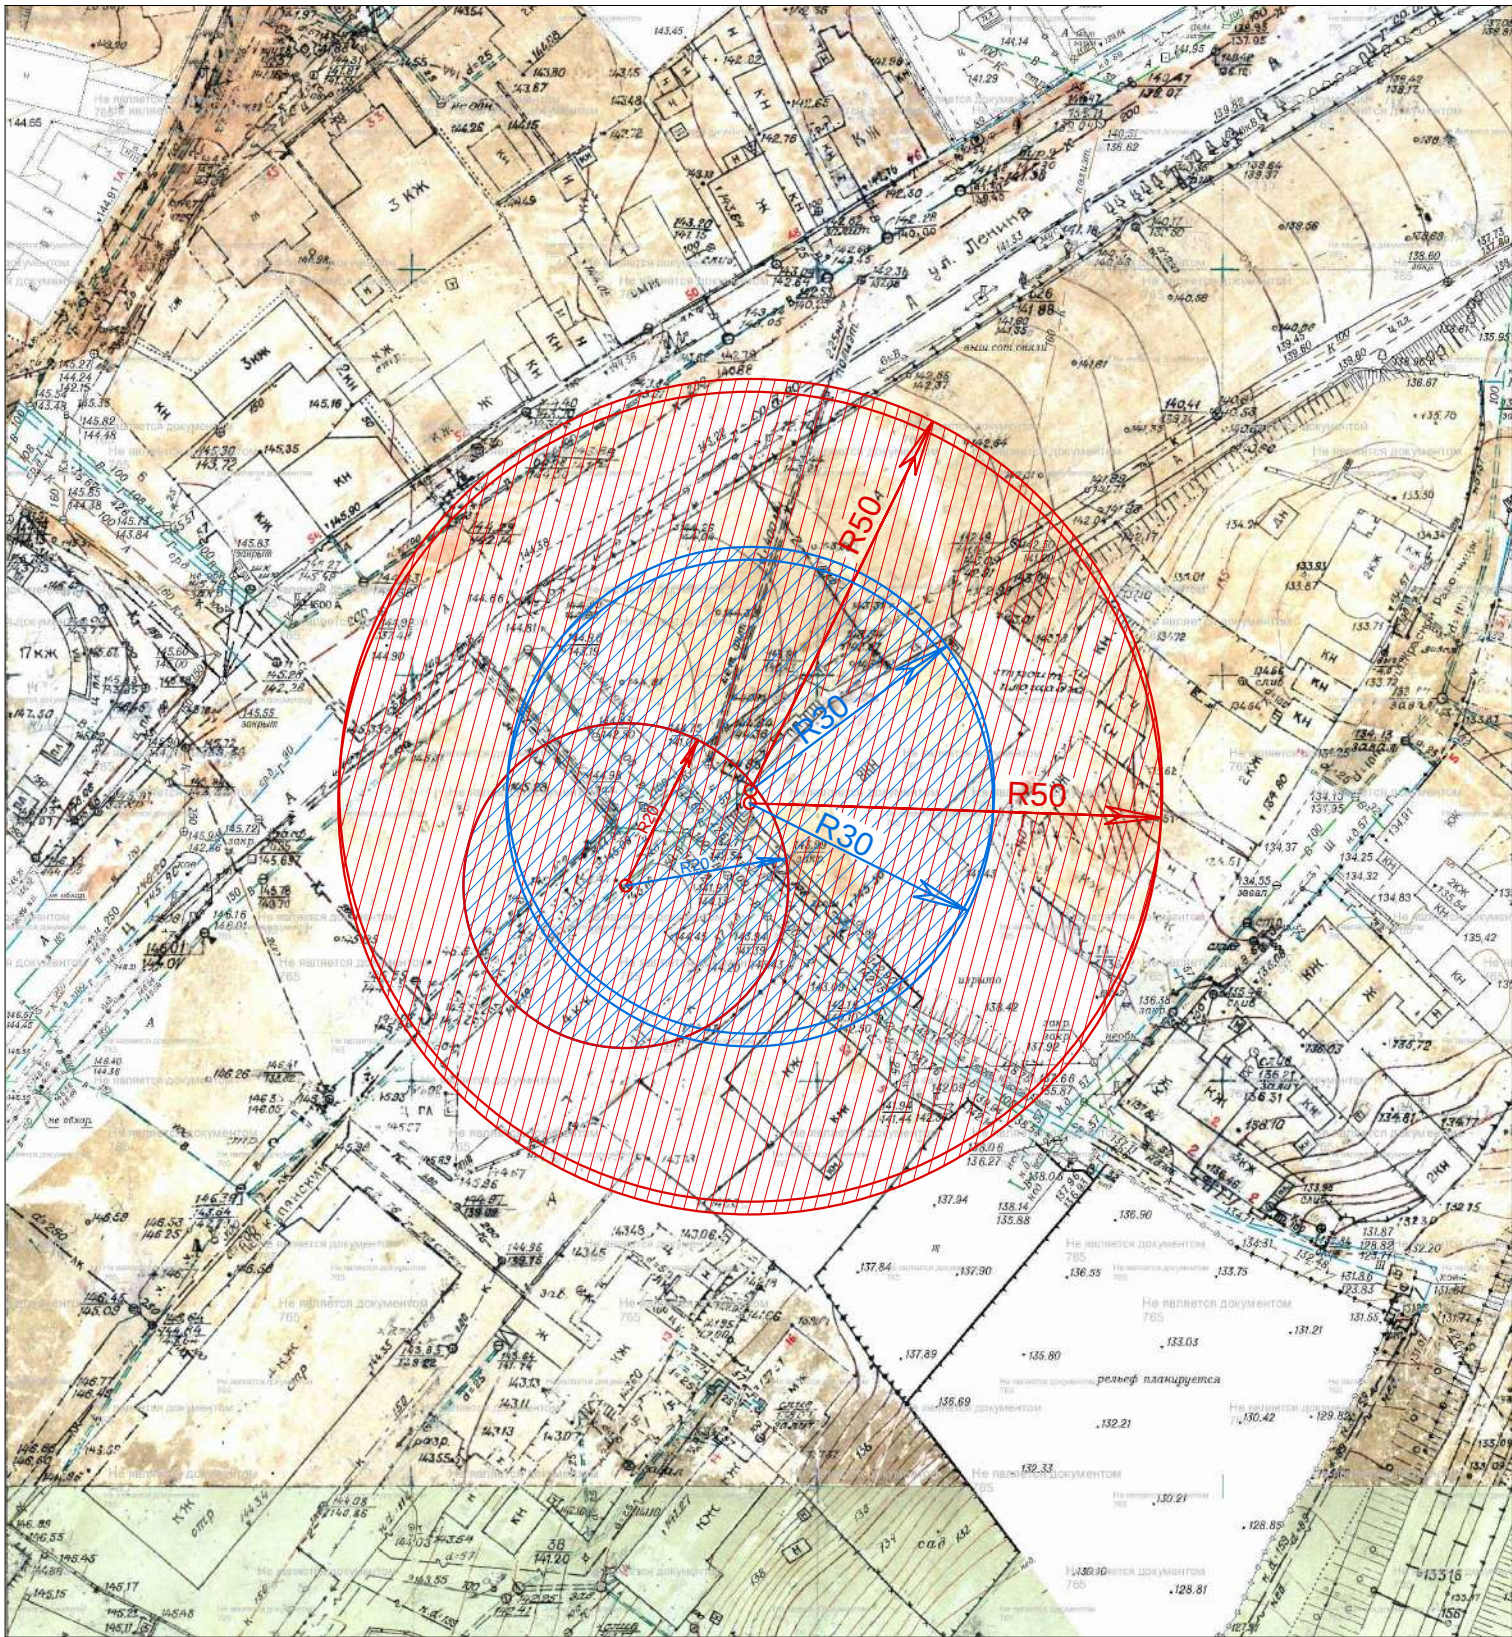

для установления запрета на розничную
продажу алкогольной продукции в
стационарных торговых объектах

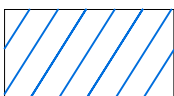




для установления запрета на розничную
продажу алкогольной продукции при
оказании услуг общественного питания

Наименование объекта:
ООО "Новая эра", ООО "Динамика Воронеж"
Адрес объекта:
г. Воронеж, Центральный район,
ул. Героев Красной Армии, д. 6,
ул. Героев Красной Армии, д. 7


	Должность	Ф.И.О.	Подпись	Дата
Утверждаю	Руководитель управления главного архитектора администрации городского округа город Воронеж	Г.Ю. Чурсанов		
Согласовано	Заместитель руководителя управления главного архитектора администрации городского округа город Воронеж	Н.О. Фуфаев		
Проверил	Начальник отдела дизайна городской среды управления главного архитектора администрации городского округа город Воронеж	Д.В. Тюрин		
Исполнитель	Главный специалист отдела дизайна городской среды управления главного архитектора администрации городского округа город Воронеж	А.О. Коростелёва		

Схема границ прилегающей территории,
на которой не допускается розничная реализация
алкогольной продукции
в соответствии с постановлением Правительства
Российской Федерации от 23.12.2020 №2220

Приложение № 13
к постановлению администрации
городского округа город Воронеж
от _____ № _____
Приложение № 601
к постановлению администрации
городского округа город Воронеж
от 15.05.2013 № 436

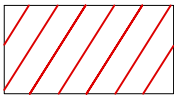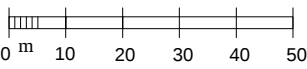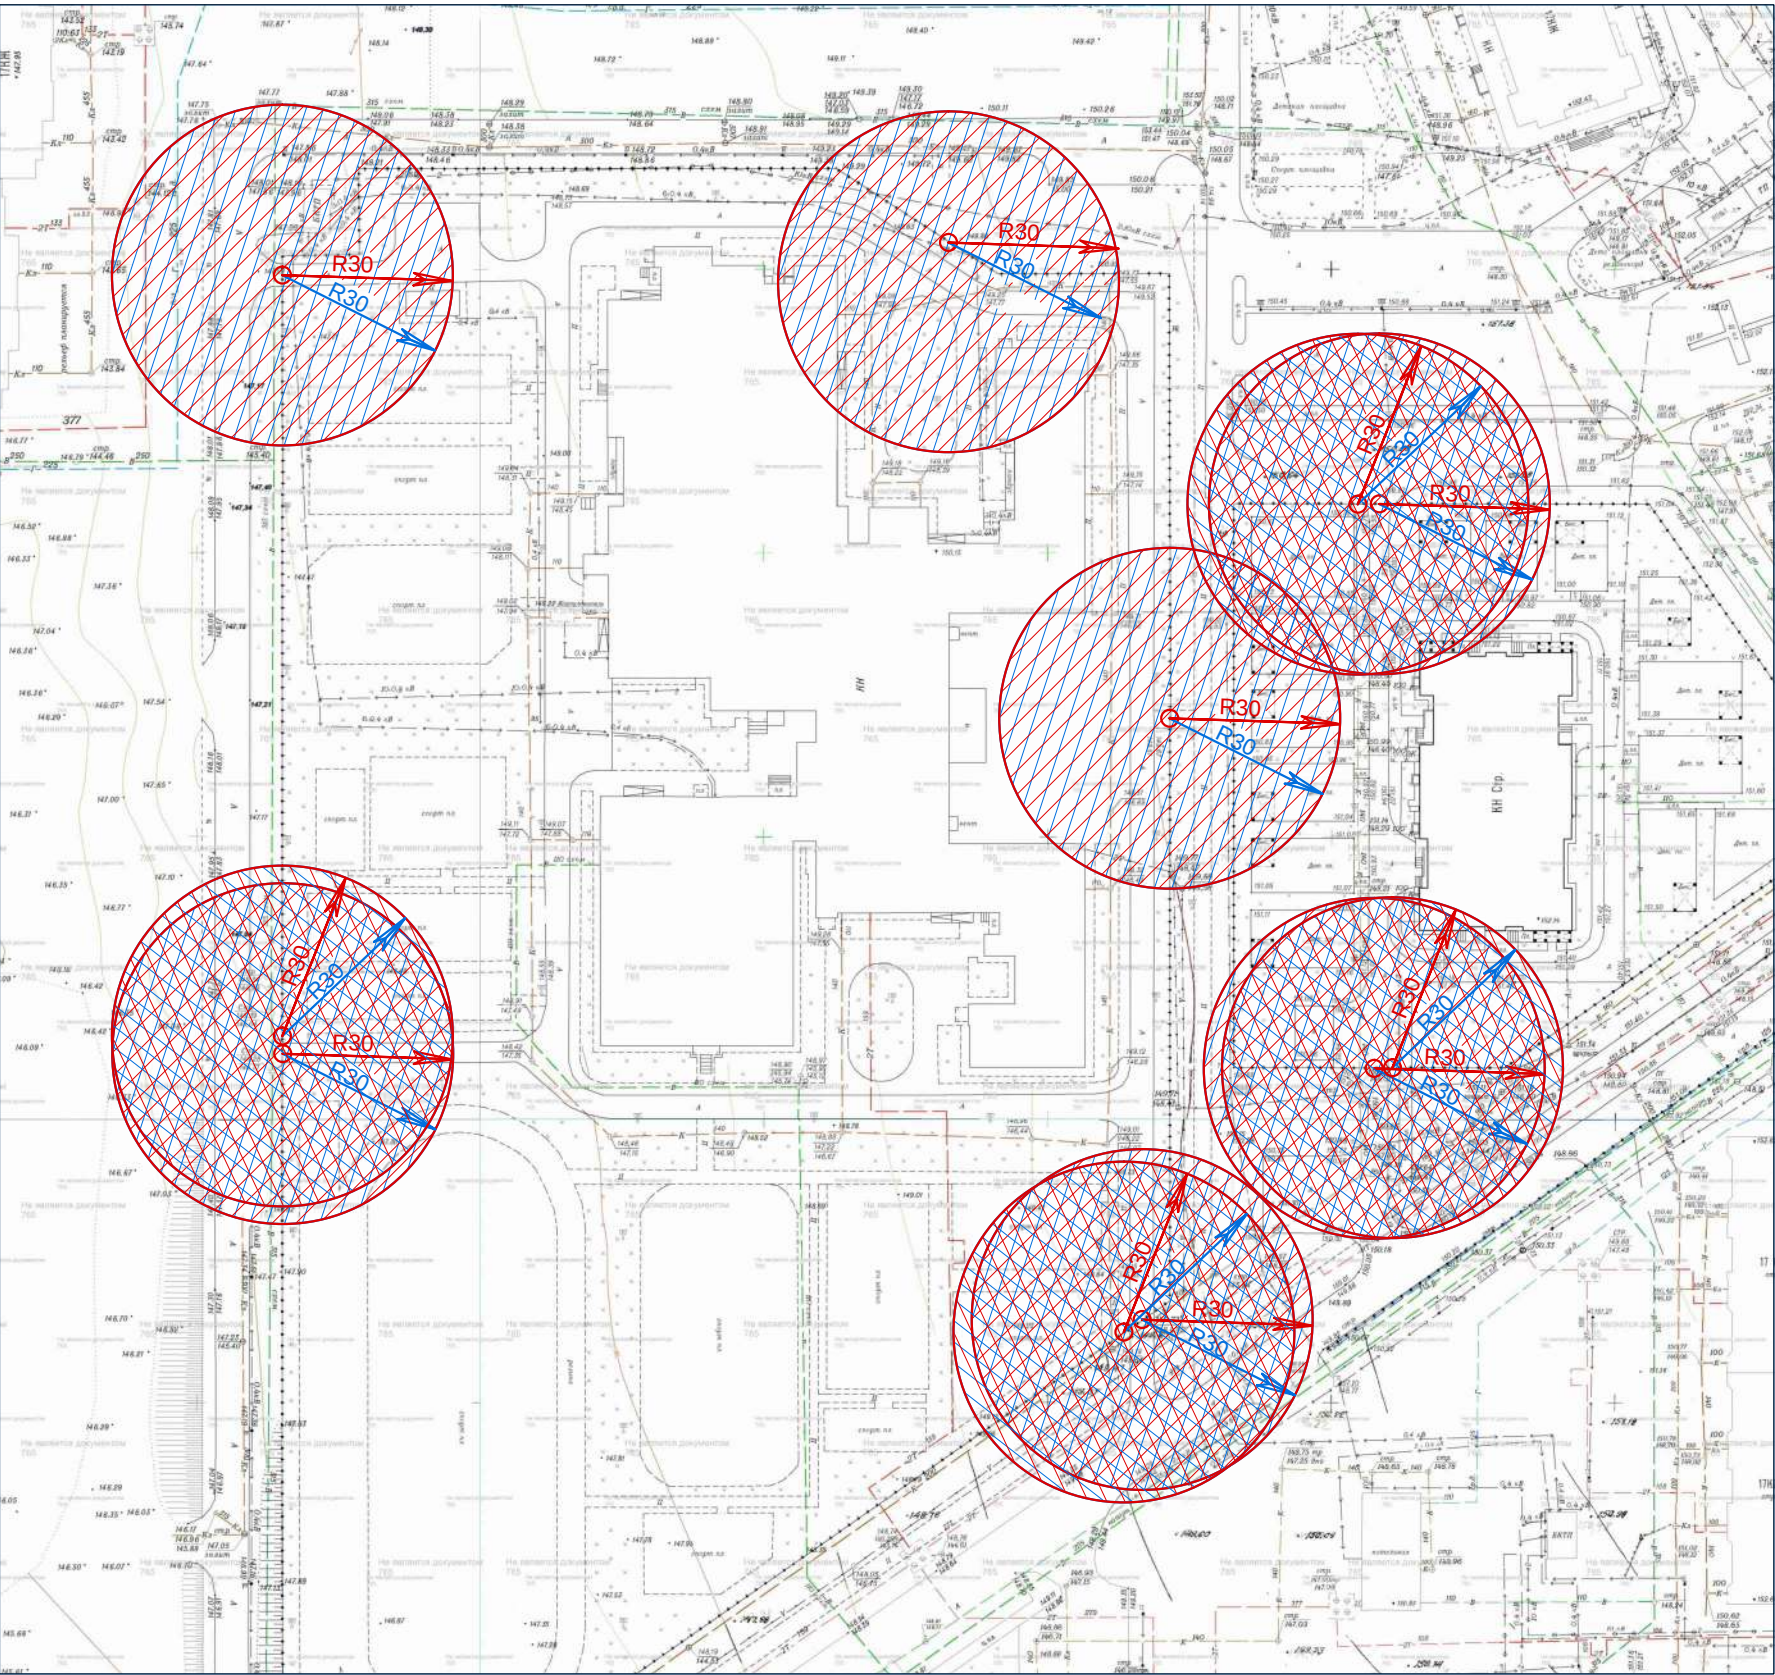

для установления запрета на розничную
продажу алкогольной продукции в
стационарных торговых объектах

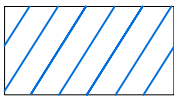

для установления запрета на розничную
продажу алкогольной продукции при
оказании услуг общественного питания




Наименование объекта:
МБДОУ "Детский сад общеразвивающего вида № 114",
МБОУ "Средняя общеобразовательная школа № 103"

Адрес объекта:
г. Воронеж, Советский район,
ул. Острогжская, д. 170/13,
ул. Острогжская, д. 170/14


	Должность	Ф.И.О.	Подпись	Дата
Утверждаю	Руководитель управления главного архитектора администрации городского округа город Воронеж	Г.Ю. Чурсанов		
Согласовано	Заместитель руководителя управления главного архитектора администрации городского округа город Воронеж	Н.О. Фуфаев		
Проверил	Начальник отдела дизайна городской среды управления главного архитектора администрации городского округа город Воронеж	Д.В. Тюрин		
Исполнитель	Главный специалист отдела дизайна городской среды управления главного архитектора администрации городского округа город Воронеж	А.О. Коростелёва		

Схема границ прилегающей территории,
на которой не допускается розничная реализация
алкогольной продукции
в соответствии с постановлением Правительства
Российской Федерации от 23.12.2020 №2220

Приложение № 14
к постановлению администрации
городского округа город Воронеж
от _____ № _____
Приложение № 602
к постановлению администрации
городского округа город Воронеж
от 15.05.2013 № 436

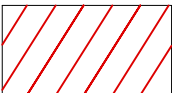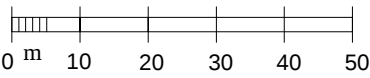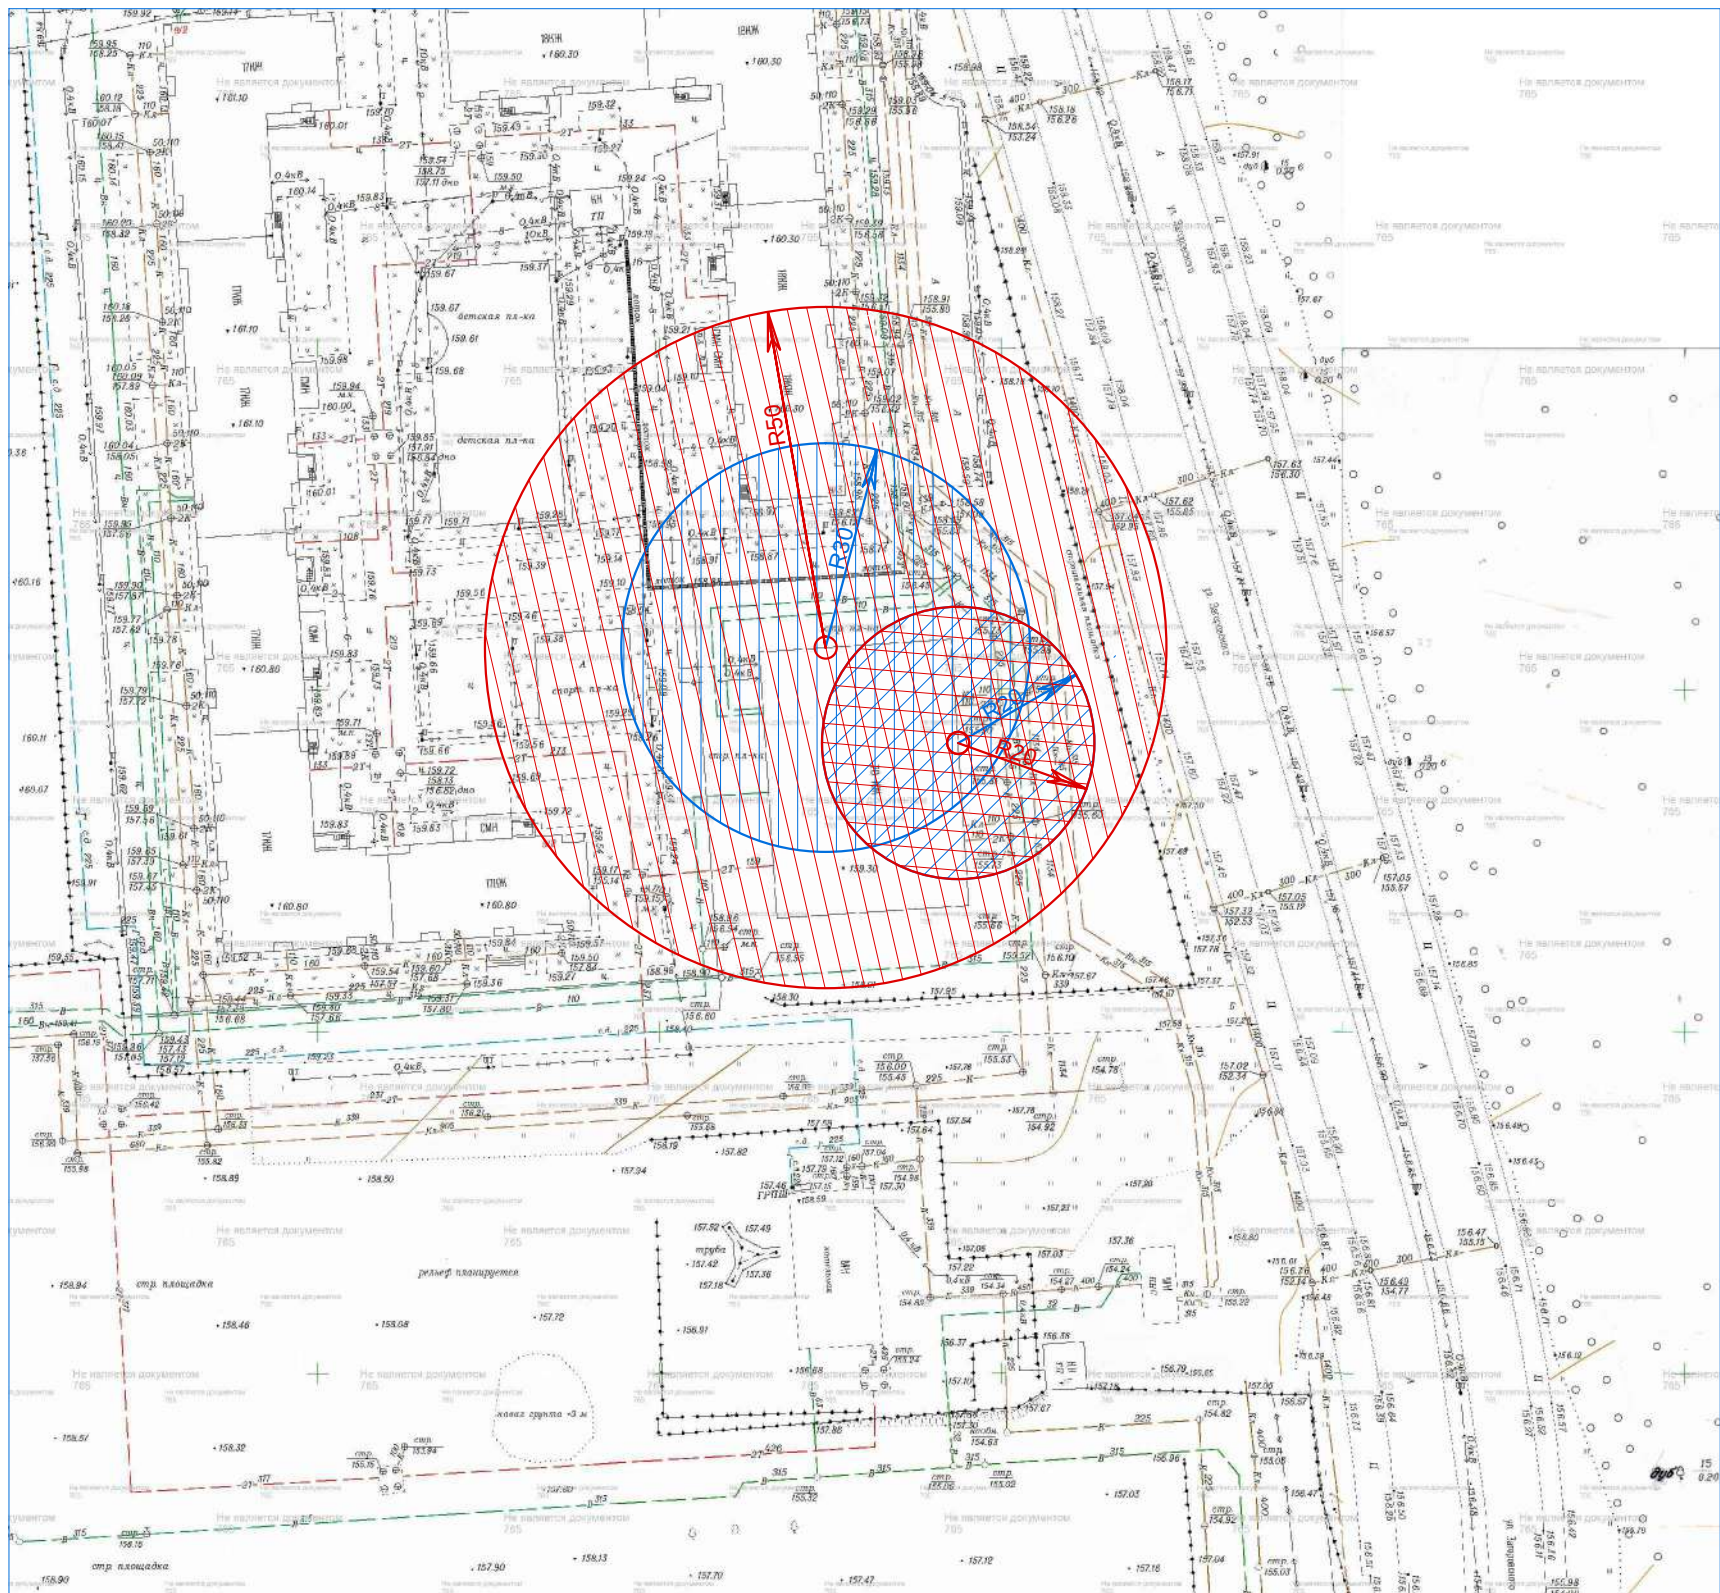

для установления запрета на розничную
продажу алкогольной продукции в
стационарных торговых объектах

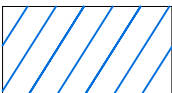

для установления запрета на розничную
продажу алкогольной продукции при
оказании услуг общественного питания



Наименование объекта:
ООО "Здоровый ребенок", ООО "НИКО"

Адрес объекта:
г. Воронеж, Центральный район,
ул. Загоровского, 13, к. 1


	Должность	Ф.И.О.	Подпись	Дата
Утверждаю	Руководитель управления главного архитектора администрации городского округа город Воронеж	Г.Ю. Чурсанов		
Согласовано	Заместитель руководителя управления главного архитектора администрации городского округа город Воронеж	Н.О. Фуфаев		
Проверил	Начальник отдела дизайна городской среды управления главного архитектора администрации городского округа город Воронеж	Д.В. Тюрин		
Исполнитель	Главный специалист отдела дизайна городской среды управления главного архитектора администрации городского округа город Воронеж	А.О. Коростелёва		

Схема границ прилегающей территории,
на которой не допускается розничная реализация
алкогольной продукции
в соответствии с постановлением Правительства
Российской Федерации от 23.12.2020 №2220

Приложение № 15
к постановлению администрации
городского округа город Воронеж
от _____ № _____
Приложение № 778
к постановлению администрации
городского округа город Воронеж
от 15.05.2013 № 436

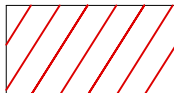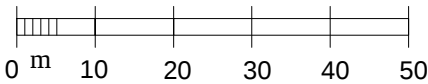

для установления запрета на розничную
продажу алкогольной продукции в
стационарных торговых объектах

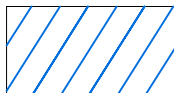

для установления запрета на розничную
продажу алкогольной продукции при
оказании услуг общественного питания



Наименование объекта:
ООО Компания "НМТ", ООО "Дантист-М",
ООО "Айкрафт", ИП Поливаева М.В.

Адрес объекта:
г. Воронеж, Левобережный район,
пр-кт Ленинский, 104/1


	Должность	Ф.И.О.	Подпись	Дата
Утверждаю	Руководитель управления главного архитектора администрации городского округа город Воронеж	Г.Ю. Чурсанов		
Согласовано	Заместитель руководителя управления главного архитектора администрации городского округа город Воронеж	Н.О. Фуфаев		
Проверил	Начальник отдела дизайна городской среды управления главного архитектора администрации городского округа город Воронеж	Д.В. Тюрин		
Исполнитель	Главный специалист отдела дизайна городской среды управления главного архитектора администрации городского округа город Воронеж	А.О. Коростелёва		

Схема границ прилегающей территории,
на которой не допускается розничная реализация
алкогольной продукции
в соответствии с постановлением Правительства
Российской Федерации от 23.12.2020 №2220

Приложение № 16
к постановлению администрации
городского округа город Воронеж
от _____ № _____
Приложение № 815
к постановлению администрации
городского округа город Воронеж
от 15.05.2013 № 436

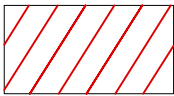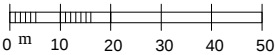

для установления запрета на розничную
продажу алкогольной продукции в
стационарных торговых объектах

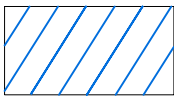




для установления запрета на розничную
продажу алкогольной продукции при
оказании услуг общественного питания

Наименование объекта:
ООО "Престиж", МБДОУ "Детский сад
общеразвивающего вида № 186", ООО "Лига ОТ"
Адрес объекта:
г. Воронеж, Коминтерновский район,
пр-кт Московский, 10


	Должность	Ф.И.О.	Подпись	Дата
Утверждаю	Руководитель управления главного архитектора администрации городского округа город Воронеж	Г.Ю. Чурсанов		
Согласовано	Заместитель руководителя управления главного архитектора администрации городского округа город Воронеж	Н.О. Фуфаев		
Проверил	Начальник отдела дизайна городской среды управления главного архитектора администрации городского округа город Воронеж	Д.В. Тюрин		
Исполнитель	Главный специалист отдела дизайна городской среды управления главного архитектора администрации городского округа город Воронеж	А.О. Коростелёва		

Схема границ прилегающей территории,
на которой не допускается розничная реализация
алкогольной продукции
в соответствии с постановлением Правительства
Российской Федерации от 23.12.2020 №2220

Приложение № 17
к постановлению администрации
городского округа город Воронеж
от _____ № _____
Приложение № 944
к постановлению администрации
городского округа город Воронеж
от 15.05.2013 № 436

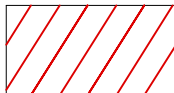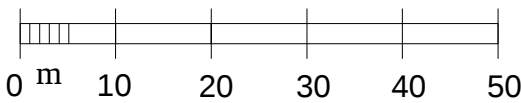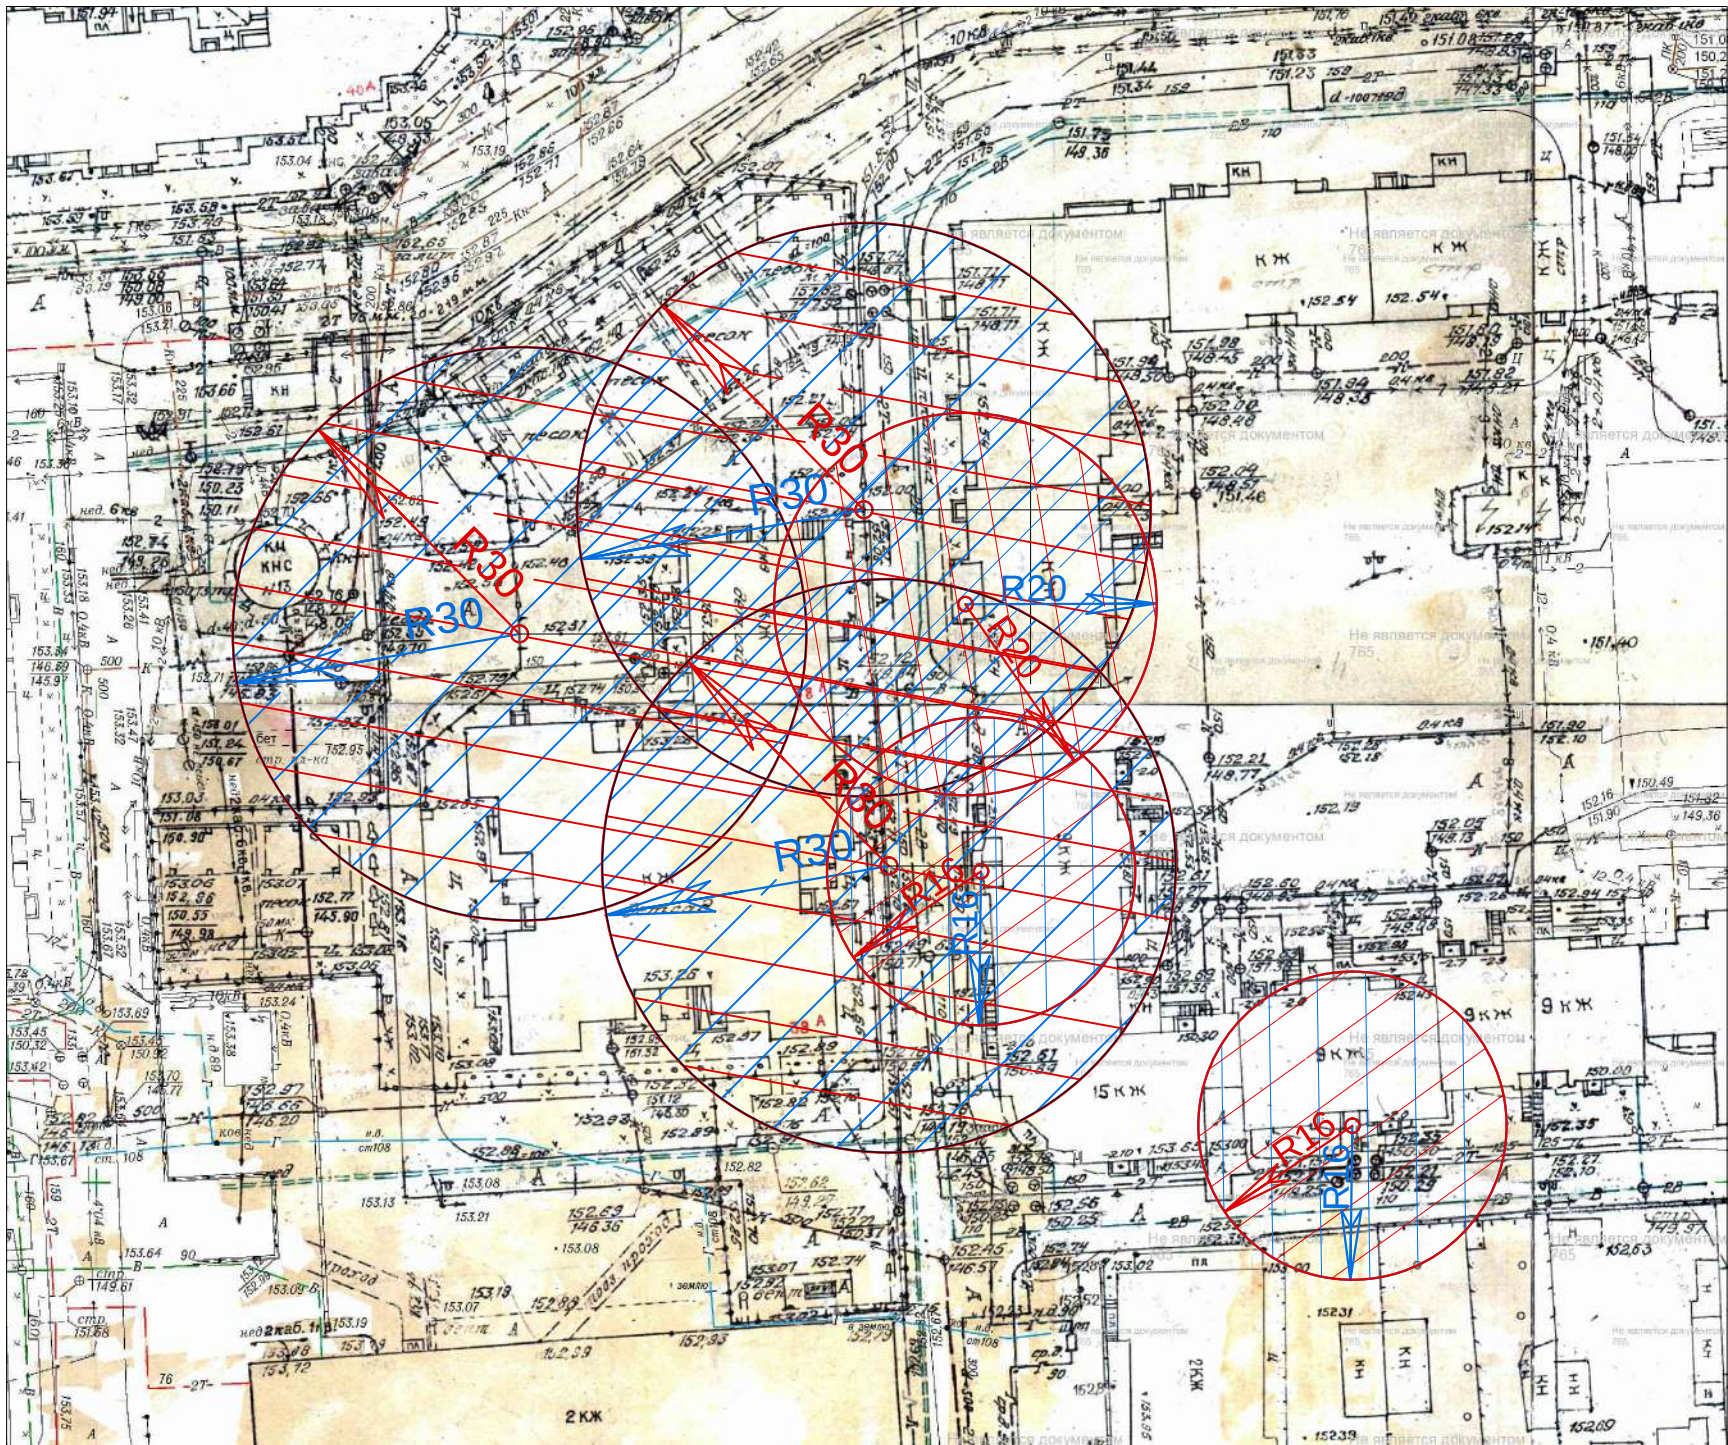

для установления запрета на розничную
продажу алкогольной продукции в
стационарных торговых объектах

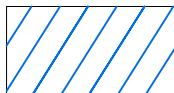

для установления запрета на розничную
продажу алкогольной продукции при
оказании услуг общественного питания

Наименование объекта:

МБДОУ "Детский сад общеразвивающего вида
№ 157", ООО "АДВ-К", ИП Давыдова Инесса
Викторовна, ООО "Чудо Доктор"

Адрес объекта:



г. Воронеж, Коминтерновский район,
ул. Хользунова, 38А,
ул. Хользунова, 38/3,
ул. Хользунова, 38/1

	Должность	Ф.И.О.	Подпись	Дата
Утверждаю	Руководитель управления главного архитектора администрации городского округа город Воронеж	Г.Ю. Чурсанов		
Согласовано	Заместитель руководителя управления главного архитектора администрации городского округа город Воронеж	Н.О. Фуфаев		
Проверил	Начальник отдела дизайна городской среды управления главного архитектора администрации городского округа город Воронеж	Д.В. Тюрин		
Исполнитель	Главный специалист отдела дизайна городской среды управления главного архитектора администрации городского округа город Воронеж	А.О. Коростелёва		


Схема границ прилегающей территории,
на которой не допускается розничная реализация
алкогольной продукции
в соответствии с постановлением Правительства
Российской Федерации от 23.12.2020 №2220

Приложение № 18
к постановлению администрации
городского округа город Воронеж
от _____ № _____

Приложение № 964
к постановлению администрации
городского округа город Воронеж
от 15.05.2013 № 436

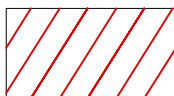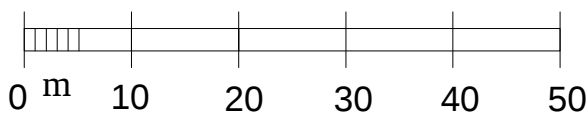

для установления запрета на розничную
продажу алкогольной продукции в
стационарных торговых объектах

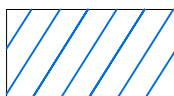

для установления запрета на розничную
продажу алкогольной продукции при
оказании услуг общественного питания




Наименование объекта:
Детская поликлиника №8 БУЗ ВО "ВГКП № 3"

Адрес объекта:
г. Воронеж, Коминтерновский район,
ул. Машиностроителей, 51


	Должность	Ф.И.О.	Подпись	Дата
Утверждаю	Руководитель управления главного архитектора администрации городского округа город Воронеж	Г.Ю. Чурсанов		
Согласовано	Заместитель руководителя управления главного архитектора администрации городского округа город Воронеж	Н.О. Фуфаев		
Проверил	Начальник отдела дизайна городской среды управления главного архитектора администрации городского округа город Воронеж	Д.В. Тюрин		
Исполнитель	Главный специалист отдела дизайна городской среды управления главного архитектора администрации городского округа город Воронеж	А.О. Коростелёва		

Схема границ прилегающей территории,
на которой не допускается розничная реализация
алкогольной продукции
в соответствии с постановлением Правительства
Российской Федерации от 23.12.2020 №2220

Приложение № 19
к постановлению администрации
городского округа город Воронеж
от _____ № _____
Приложение № 983
к постановлению администрации
городского округа город Воронеж
от 15.05.2013 № 436

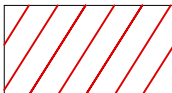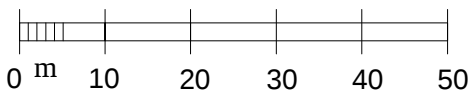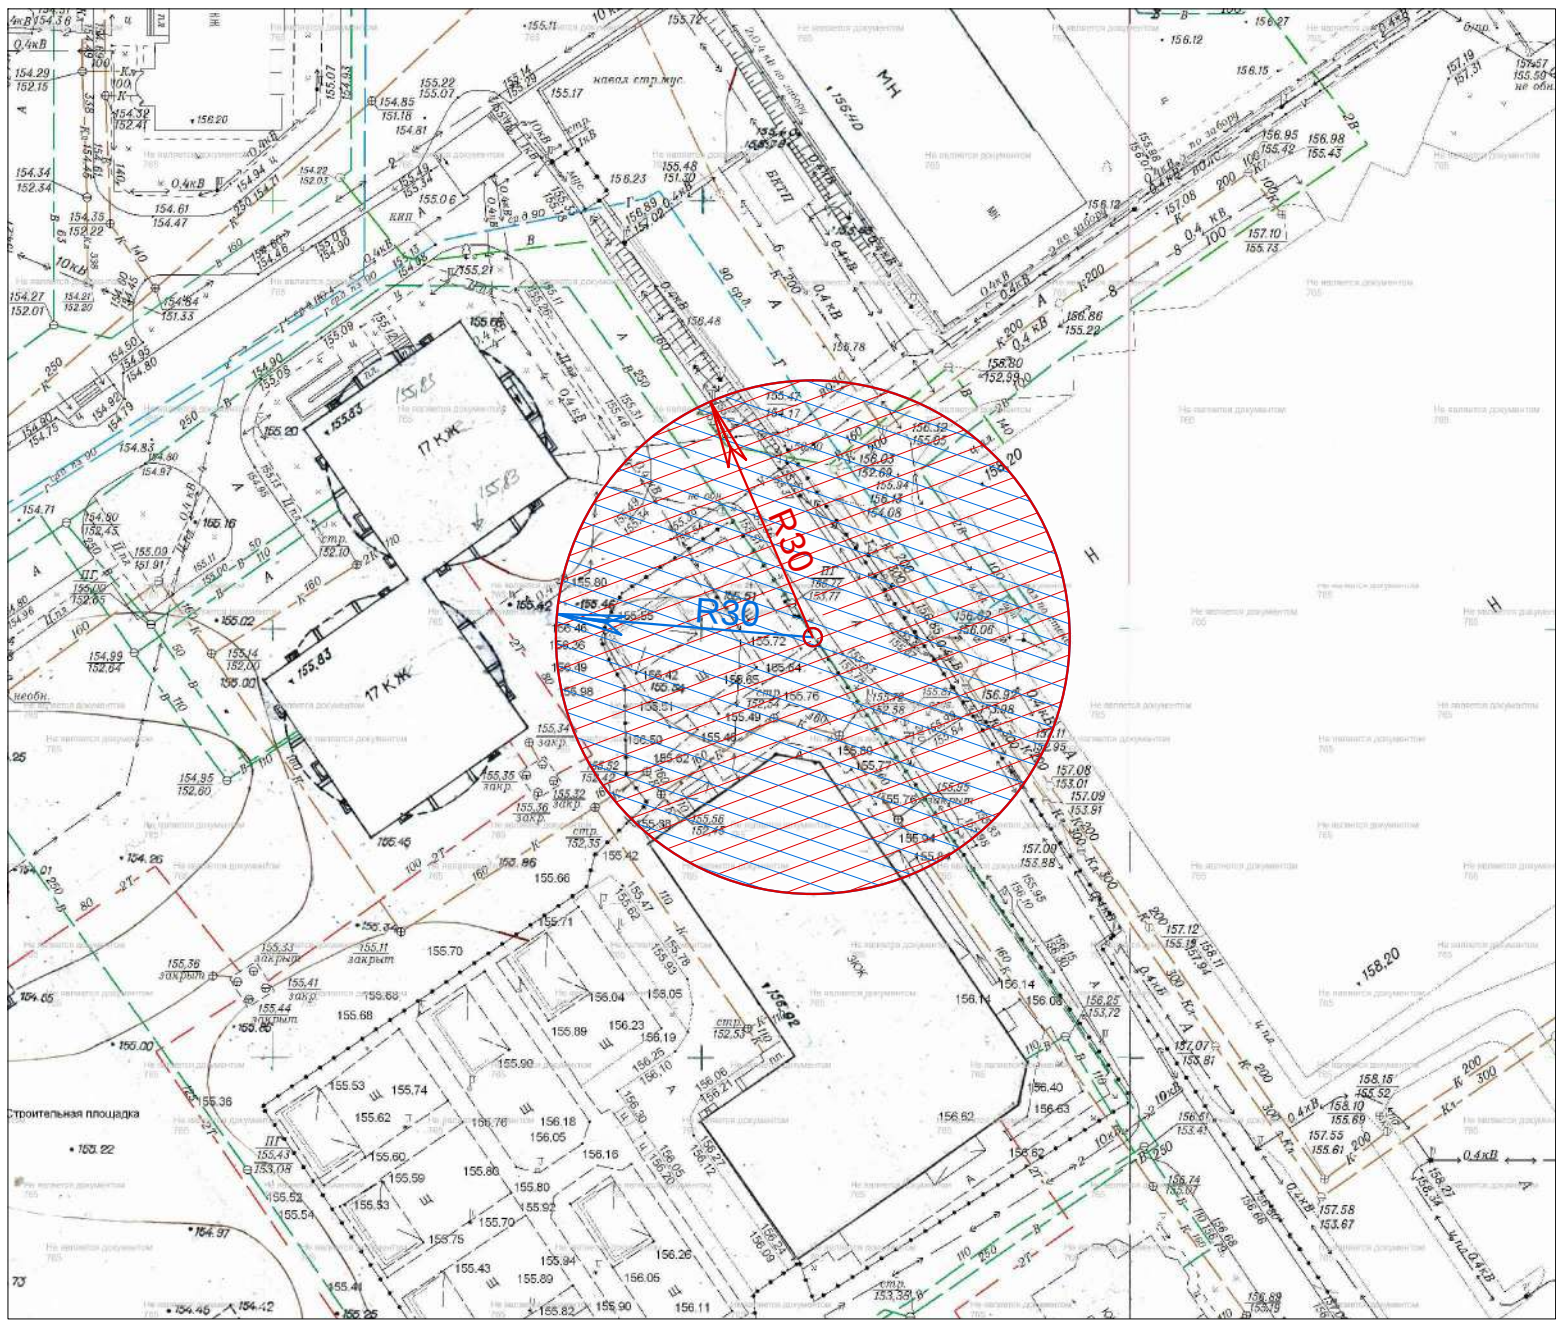

для установления запрета на розничную
продажу алкогольной продукции в
стационарных торговых объектах

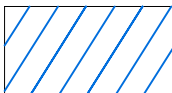

для установления запрета на розничную
продажу алкогольной продукции при
оказании услуг общественного питания




Наименование объекта:
МБДОУ "Детский сад общеразвивающего вида № 170"

Адрес объекта:
г. Воронеж, Советский район,
ул. Острогжская, 168П


	Должность	Ф.И.О.	Подпись	Дата
Утверждаю	Руководитель управления главного архитектора администрации городского округа город Воронеж	Г.Ю. Чурсанов		
Согласовано	Заместитель руководителя управления главного архитектора администрации городского округа город Воронеж	Н.О. Фуфаев		
Проверил	Начальник отдела дизайна городской среды управления главного архитектора администрации городского округа город Воронеж	Д.В. Тюрин		
Исполнитель	Главный специалист отдела дизайна городской среды управления главного архитектора администрации городского округа город Воронеж	А.О. Коростелёва		

Схема границ прилегающей территории,
на которой не допускается розничная реализация
алкогольной продукции
в соответствии с постановлением Правительства
Российской Федерации от 23.12.2020 №2220

Приложение № 20
к постановлению администрации
городского округа город Воронеж
от _____ № _____
Приложение № 1051
к постановлению администрации
городского округа город Воронеж
от 15.05.2013 № 436

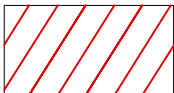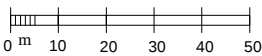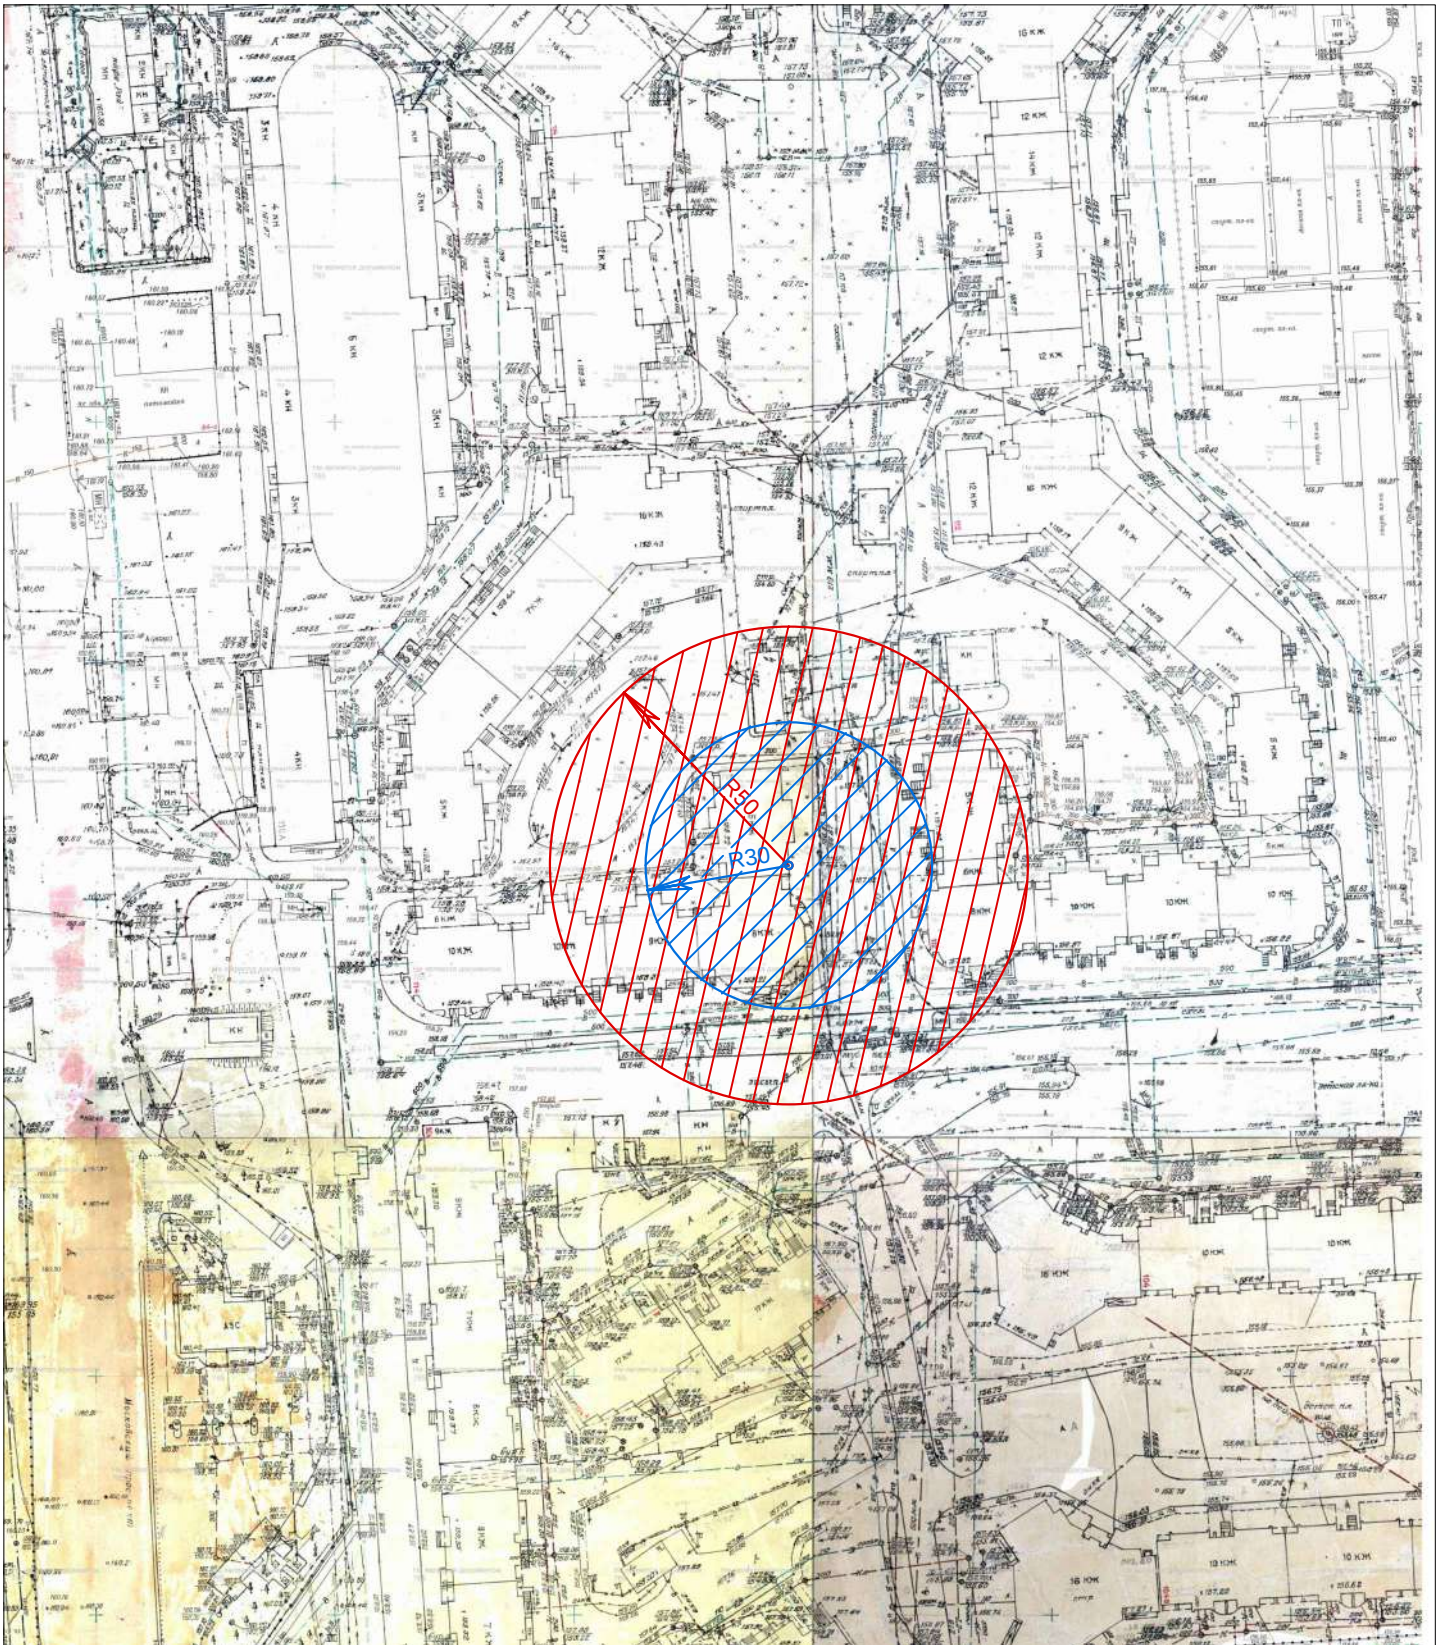

для установления запрета на розничную
продажу алкогольной продукции в
стационарных торговых объектах

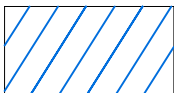

для установления запрета на розничную
продажу алкогольной продукции при
оказании услуг общественного питания



Наименование объекта:
ЧУ ДПО "Успех"



Адрес объекта:
г. Воронеж, Коминтерновский район,
пр-кт Московский, 114

	Должность	Ф.И.О.	Подпись	Дата
Утверждаю	Руководитель управления главного архитектора администрации городского округа город Воронеж	Г.Ю. Чурсанов		
Согласовано	Заместитель руководителя управления главного архитектора администрации городского округа город Воронеж	Н.О. Фуфаев		
Проверил	Начальник отдела дизайна городской среды управления главного архитектора администрации городского округа город Воронеж	Д.В. Тюрин		
Исполнитель	Главный специалист отдела дизайна городской среды управления главного архитектора администрации городского округа город Воронеж	А.О. Коростелёва		

Схема границ прилегающей территории,
на которой не допускается розничная реализация
алкогольной продукции
в соответствии с постановлением Правительства
Российской Федерации от 23.12.2020 №2220

Приложение № 21
к постановлению администрации
городского округа город Воронеж
от _____ № _____
Приложение № 1137
к постановлению администрации
городского округа город Воронеж
от 15.05.2013 № 436

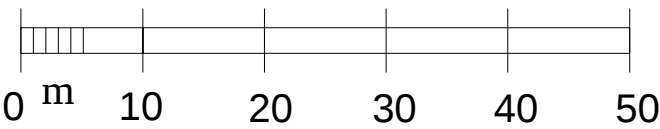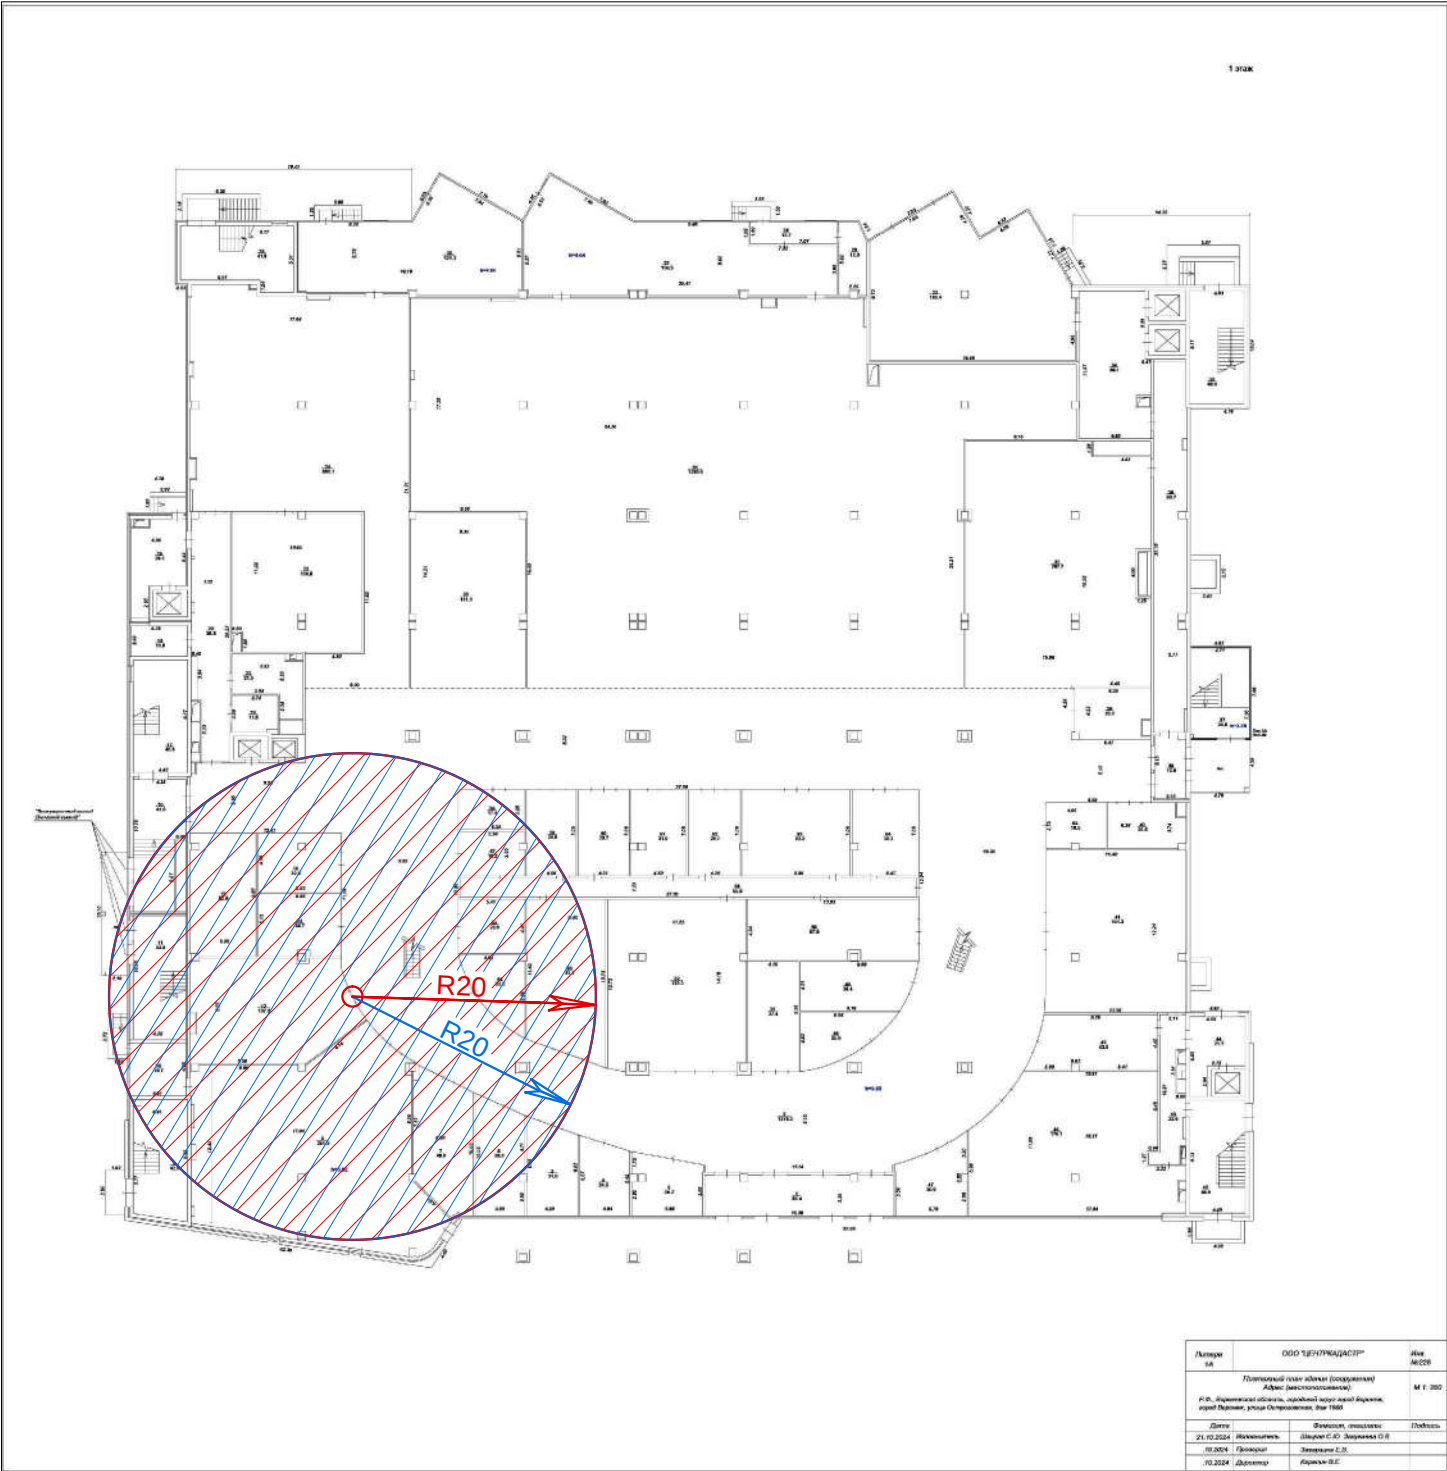

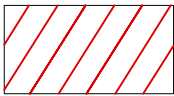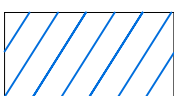-  для установления запрета на розничную продажу алкогольной продукции в стационарных торговых объектах
-  для установления запрета на розничную продажу алкогольной продукции при оказании услуг общественного питания


Наименование объекта:
ООО "Веритас Вью"

Адрес объекта:
г. Воронеж, Советский район,
ул. Острогажская, 166Б

	Должность	Ф.И.О.	Подпись	Дата
Утверждаю	Руководитель управления главного архитектора администрации городского округа город Воронеж	Г.Ю. Чурсанов		
Согласовано	Заместитель руководителя управления главного архитектора администрации городского округа город Воронеж	Н.О. Фуфаев		
Проверил	Начальник отдела дизайна городской среды управления главного архитектора администрации городского округа город Воронеж	Д.В. Тюрин		
Исполнитель	Главный специалист отдела дизайна городской среды управления главного архитектора администрации городского округа город Воронеж	А.О. Коростелёва		

Схема границ прилегающей территории,
на которой не допускается розничная реализация
алкогольной продукции
в соответствии с постановлением Правительства
Российской Федерации от 23.12.2020 №2220



Приложение № 22
к постановлению администрации
городского округа город Воронеж
от _____ № _____
Приложение № 1167
к постановлению администрации
городского округа город Воронеж
от 15.05.2013 № 436

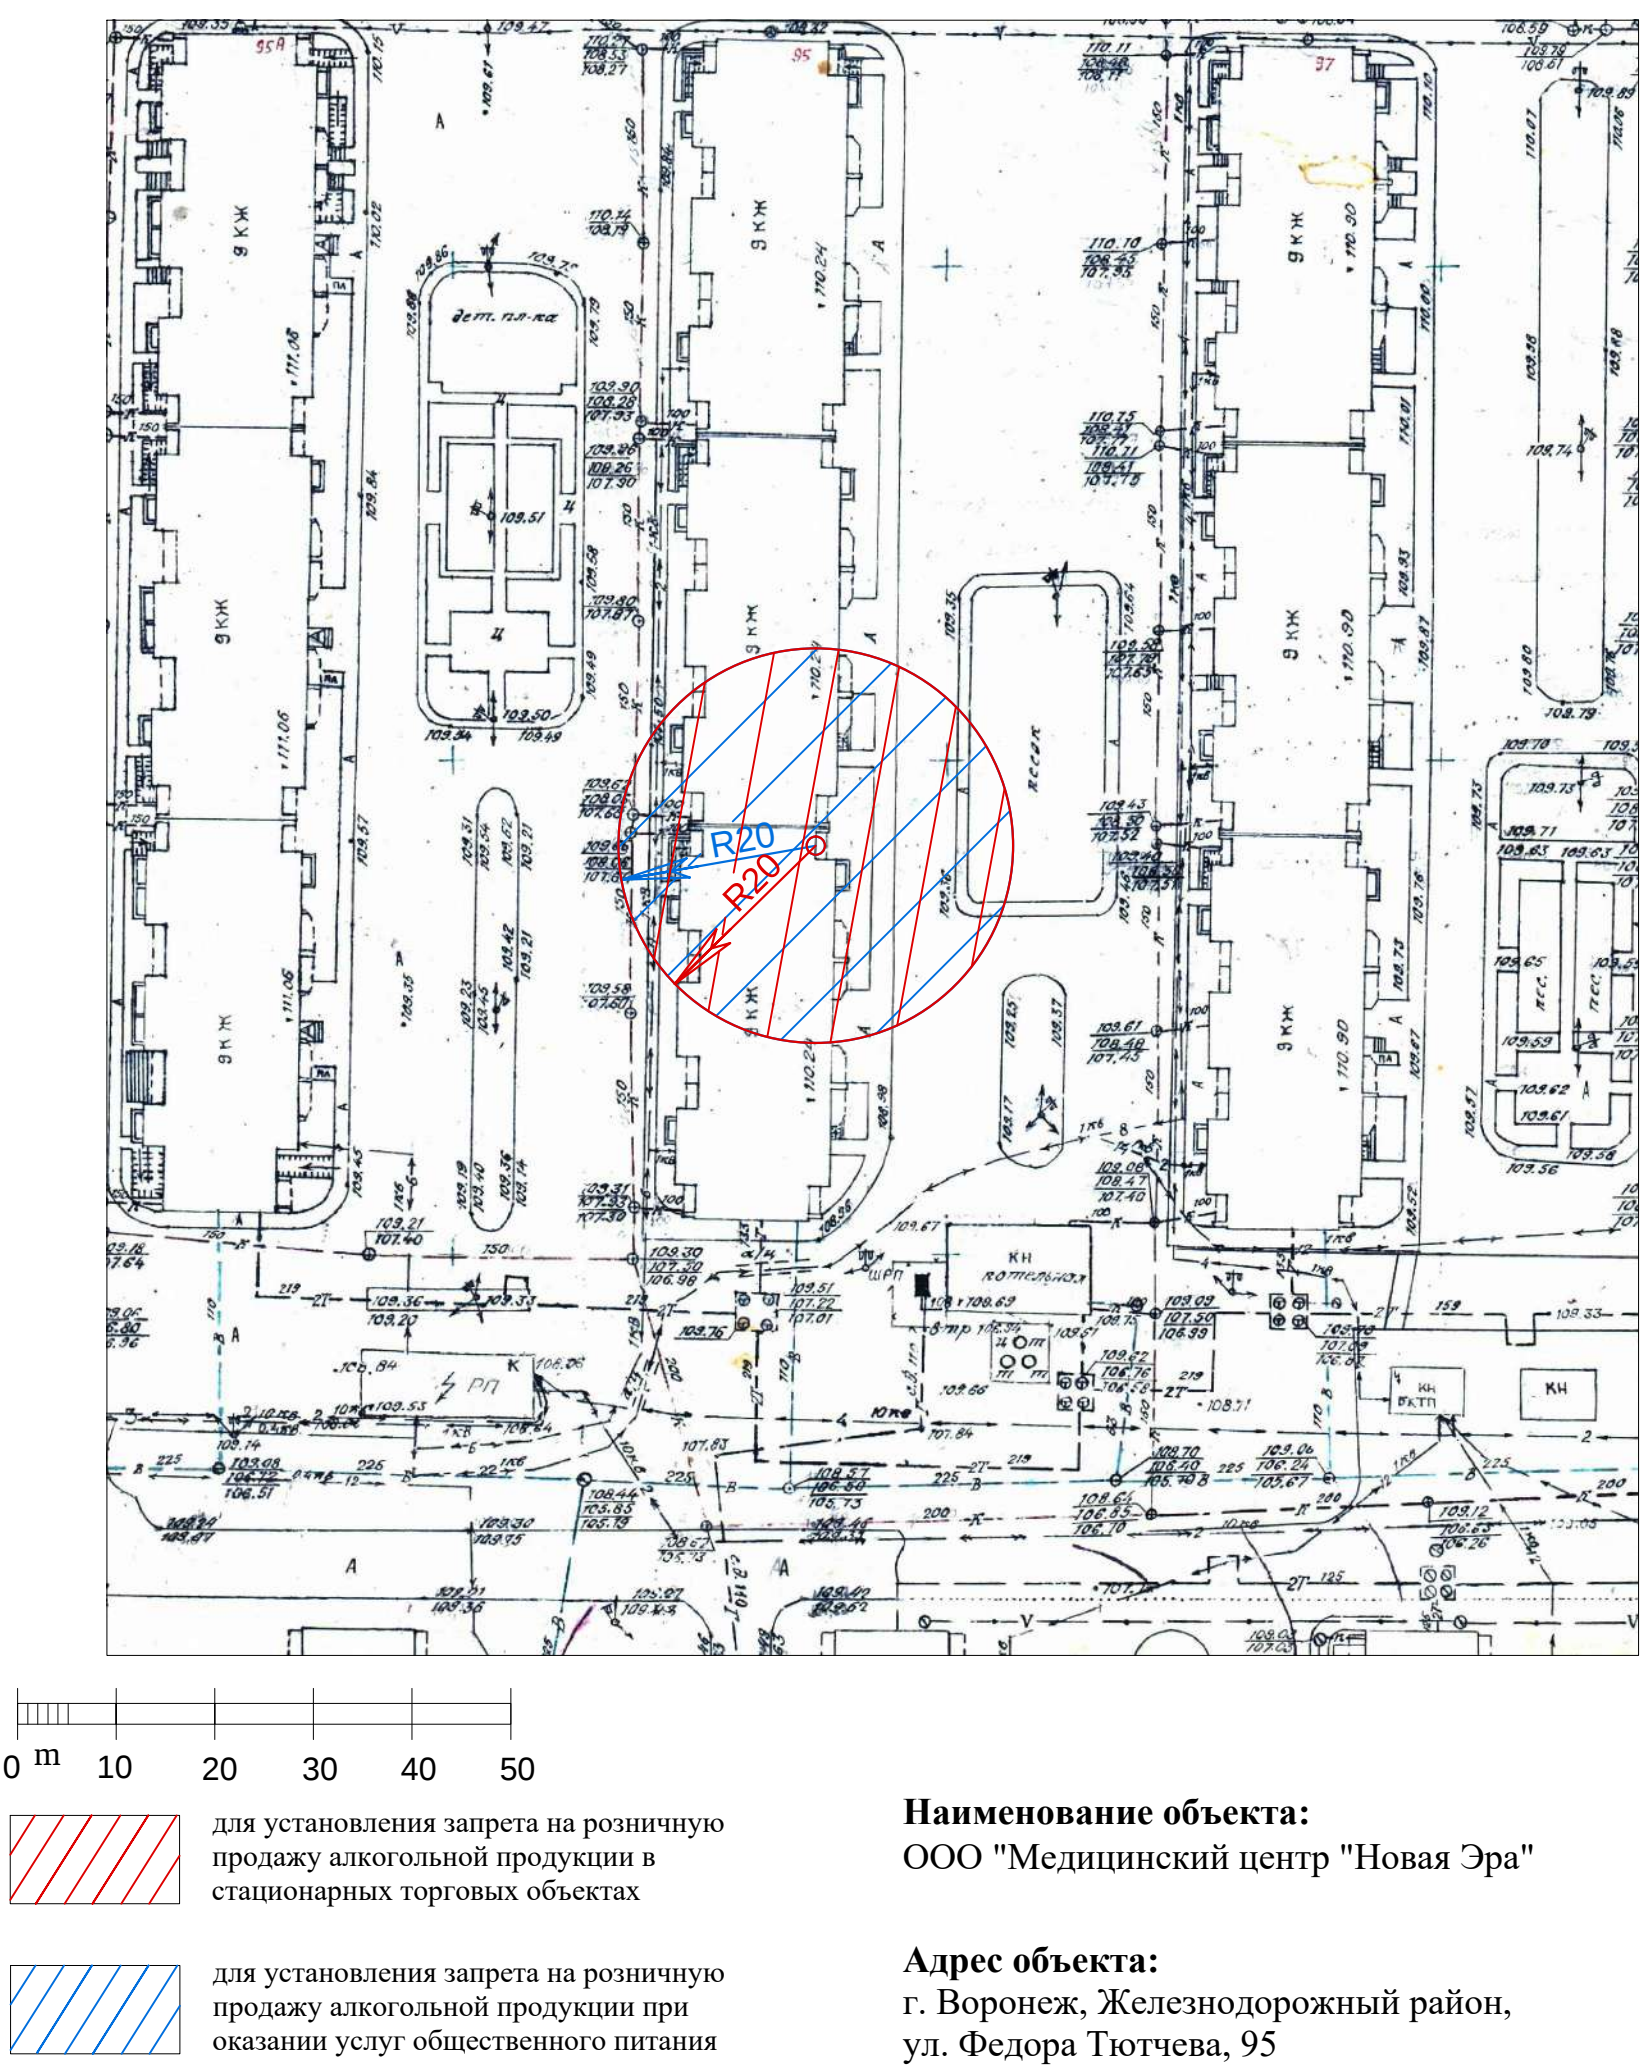

	Должность	Ф.И.О.	Подпись	Дата
Утверждаю	Руководитель управления главного архитектора администрации городского округа город Воронеж	Г.Ю. Чурсанов		
Согласовано	Заместитель руководителя управления главного архитектора администрации городского округа город Воронеж	Н.О. Фуфаев		
Проверил	Начальник отдела дизайна городской среды управления главного архитектора администрации городского округа город Воронеж	Д.В. Тюрин		
Исполнитель	Главный специалист отдела дизайна городской среды управления главного архитектора администрации городского округа город Воронеж	А.О. Коростелёва		

Схема границ прилегающей территории,
на которой не допускается розничная реализация
алкогольной продукции
в соответствии с постановлением Правительства
Российской Федерации от 23.12.2020 №2220

Приложение № 23
к постановлению администрации
городского округа город Воронеж
от _____ № _____
Приложение № 1221
к постановлению администрации
городского округа город Воронеж
от 15.05.2013 № 436

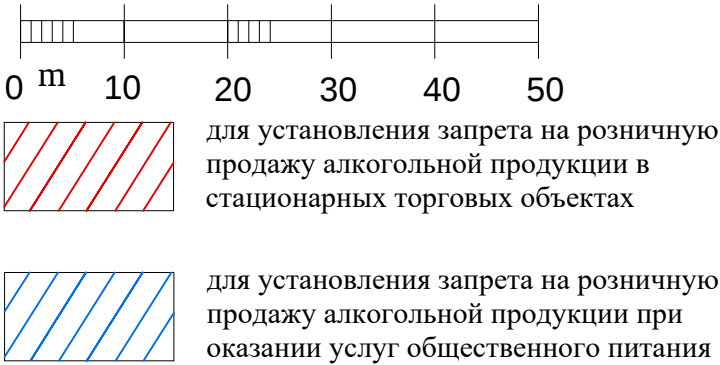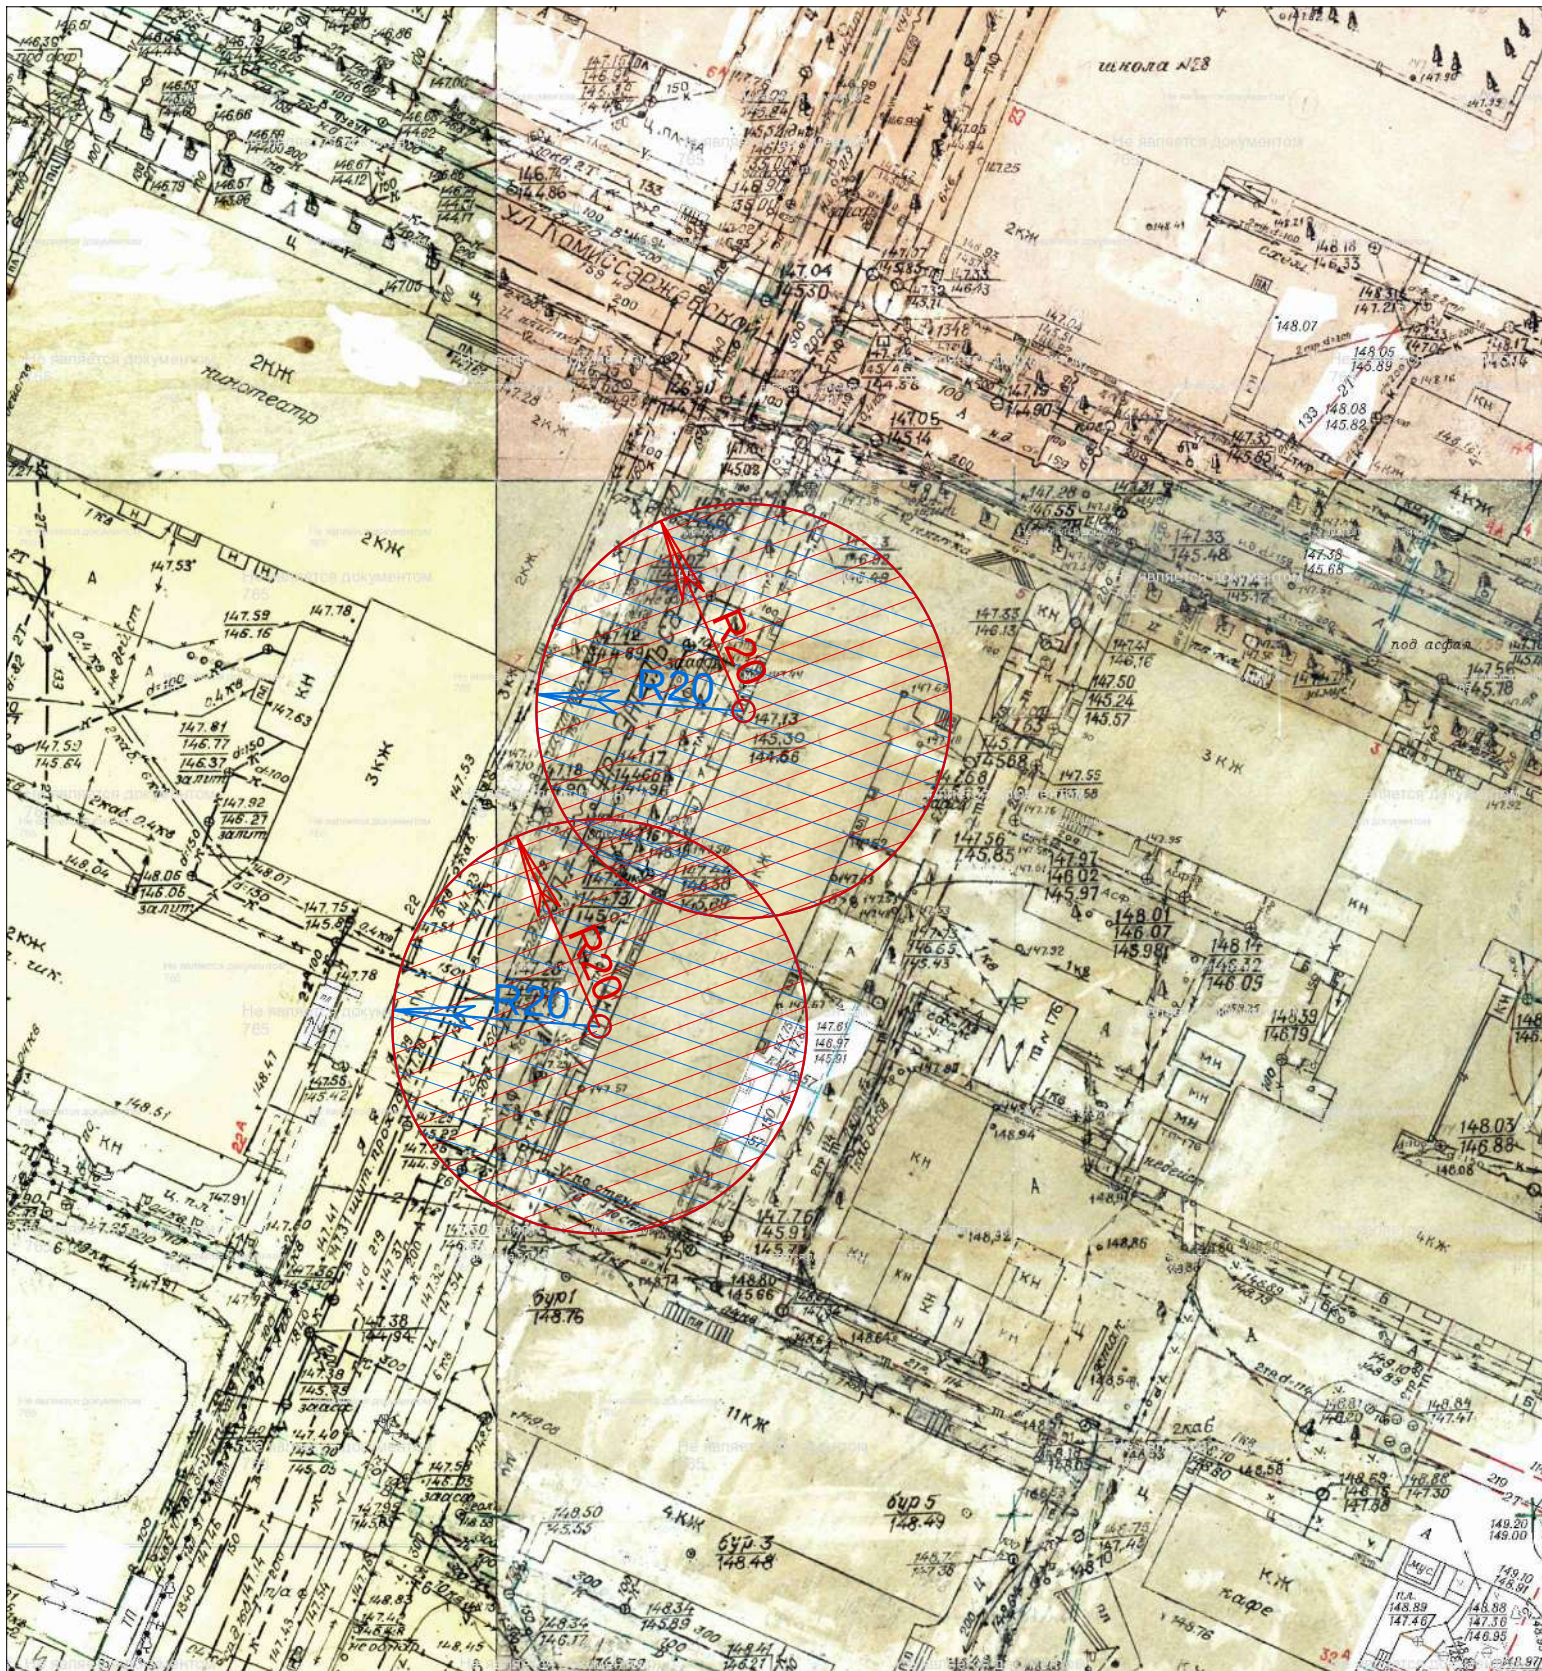



Наименование объекта:
ООО Медицинский центр "НМТ", ООО "ВиталиКА"



Адрес объекта:
г. Воронеж, Центральный район,
ул. Комиссаржевской, 5

	Должность	Ф.И.О.	Подпись	Дата
Утверждаю	Руководитель управления главного архитектора администрации городского округа город Воронеж	Г.Ю. Чурсанов		
Согласовано	Заместитель руководителя управления главного архитектора администрации городского округа город Воронеж	Н.О. Фуфаев		
Проверил	Начальник отдела дизайна городской среды управления главного архитектора администрации городского округа город Воронеж	Д.В. Тюрин		
Исполнитель	Главный специалист отдела дизайна городской среды управления главного архитектора администрации городского округа город Воронеж	А.О. Коростелёва		

Схема границ прилегающей территории,
на которой не допускается розничная реализация
алкогольной продукции
в соответствии с постановлением Правительства
Российской Федерации от 23.12.2020 №2220

Приложение № 24
к постановлению администрации
городского округа город Воронеж
от _____ № _____
Приложение № 1270
к постановлению администрации
городского округа город Воронеж
от 15.05.2013 № 436

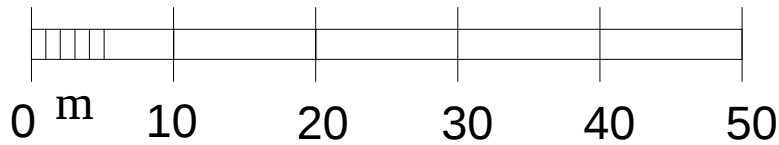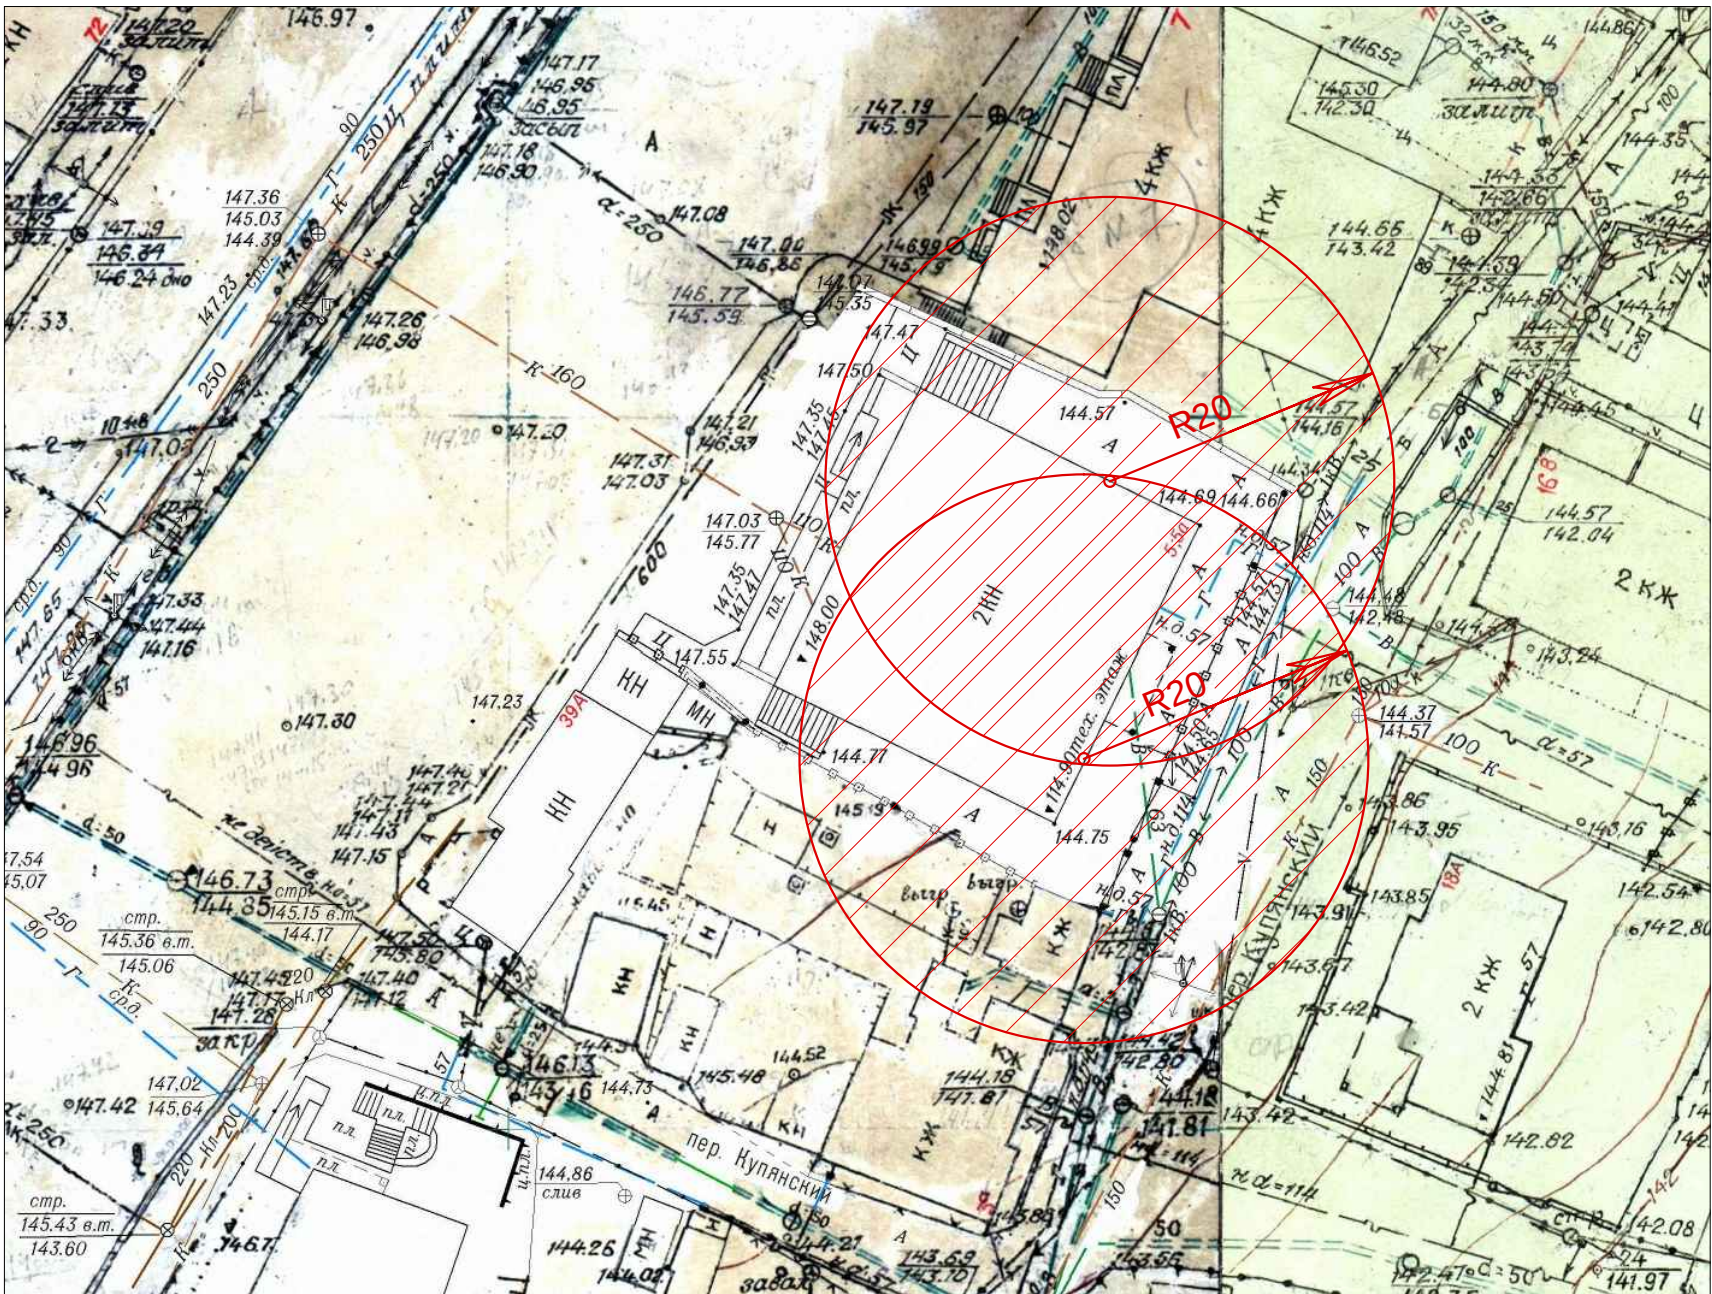

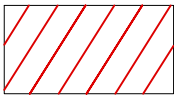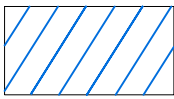-  для установления запрета на розничную продажу алкогольной продукции в стационарных торговых объектах
-  для установления запрета на розничную продажу алкогольной продукции при оказании услуг общественного питания

Наименование объекта:
ООО «МедЭксперт»




Адрес объекта:
г. Воронеж, Центральный район,
пер. Купянский, 5

	Должность	Ф.И.О.	Подпись	Дата
Утверждаю	Руководитель управления главного архитектора администрации городского округа город Воронеж	Г.Ю. Чурсанов		
Согласовано	Заместитель руководителя управления главного архитектора администрации городского округа город Воронеж	Н.О. Фуфаев		
Проверил	Начальник отдела дизайна городской среды управления главного архитектора администрации городского округа город Воронеж	Д.В. Тюрин		
Исполнитель	Главный специалист отдела дизайна городской среды управления главного архитектора администрации городского округа город Воронеж	А.О. Коростелёва		


Схема границ прилегающей территории,
на которой не допускается розничная реализация
алкогольной продукции
в соответствии с постановлением Правительства
Российской Федерации от 23.12.2020 №2220

Приложение № 25
к постановлению администрации
городского округа город Воронеж
от _____ № _____

Приложение № 1301
к постановлению администрации
городского округа город Воронеж
от 15.05.2013 № 436

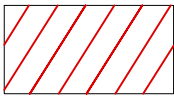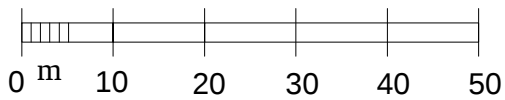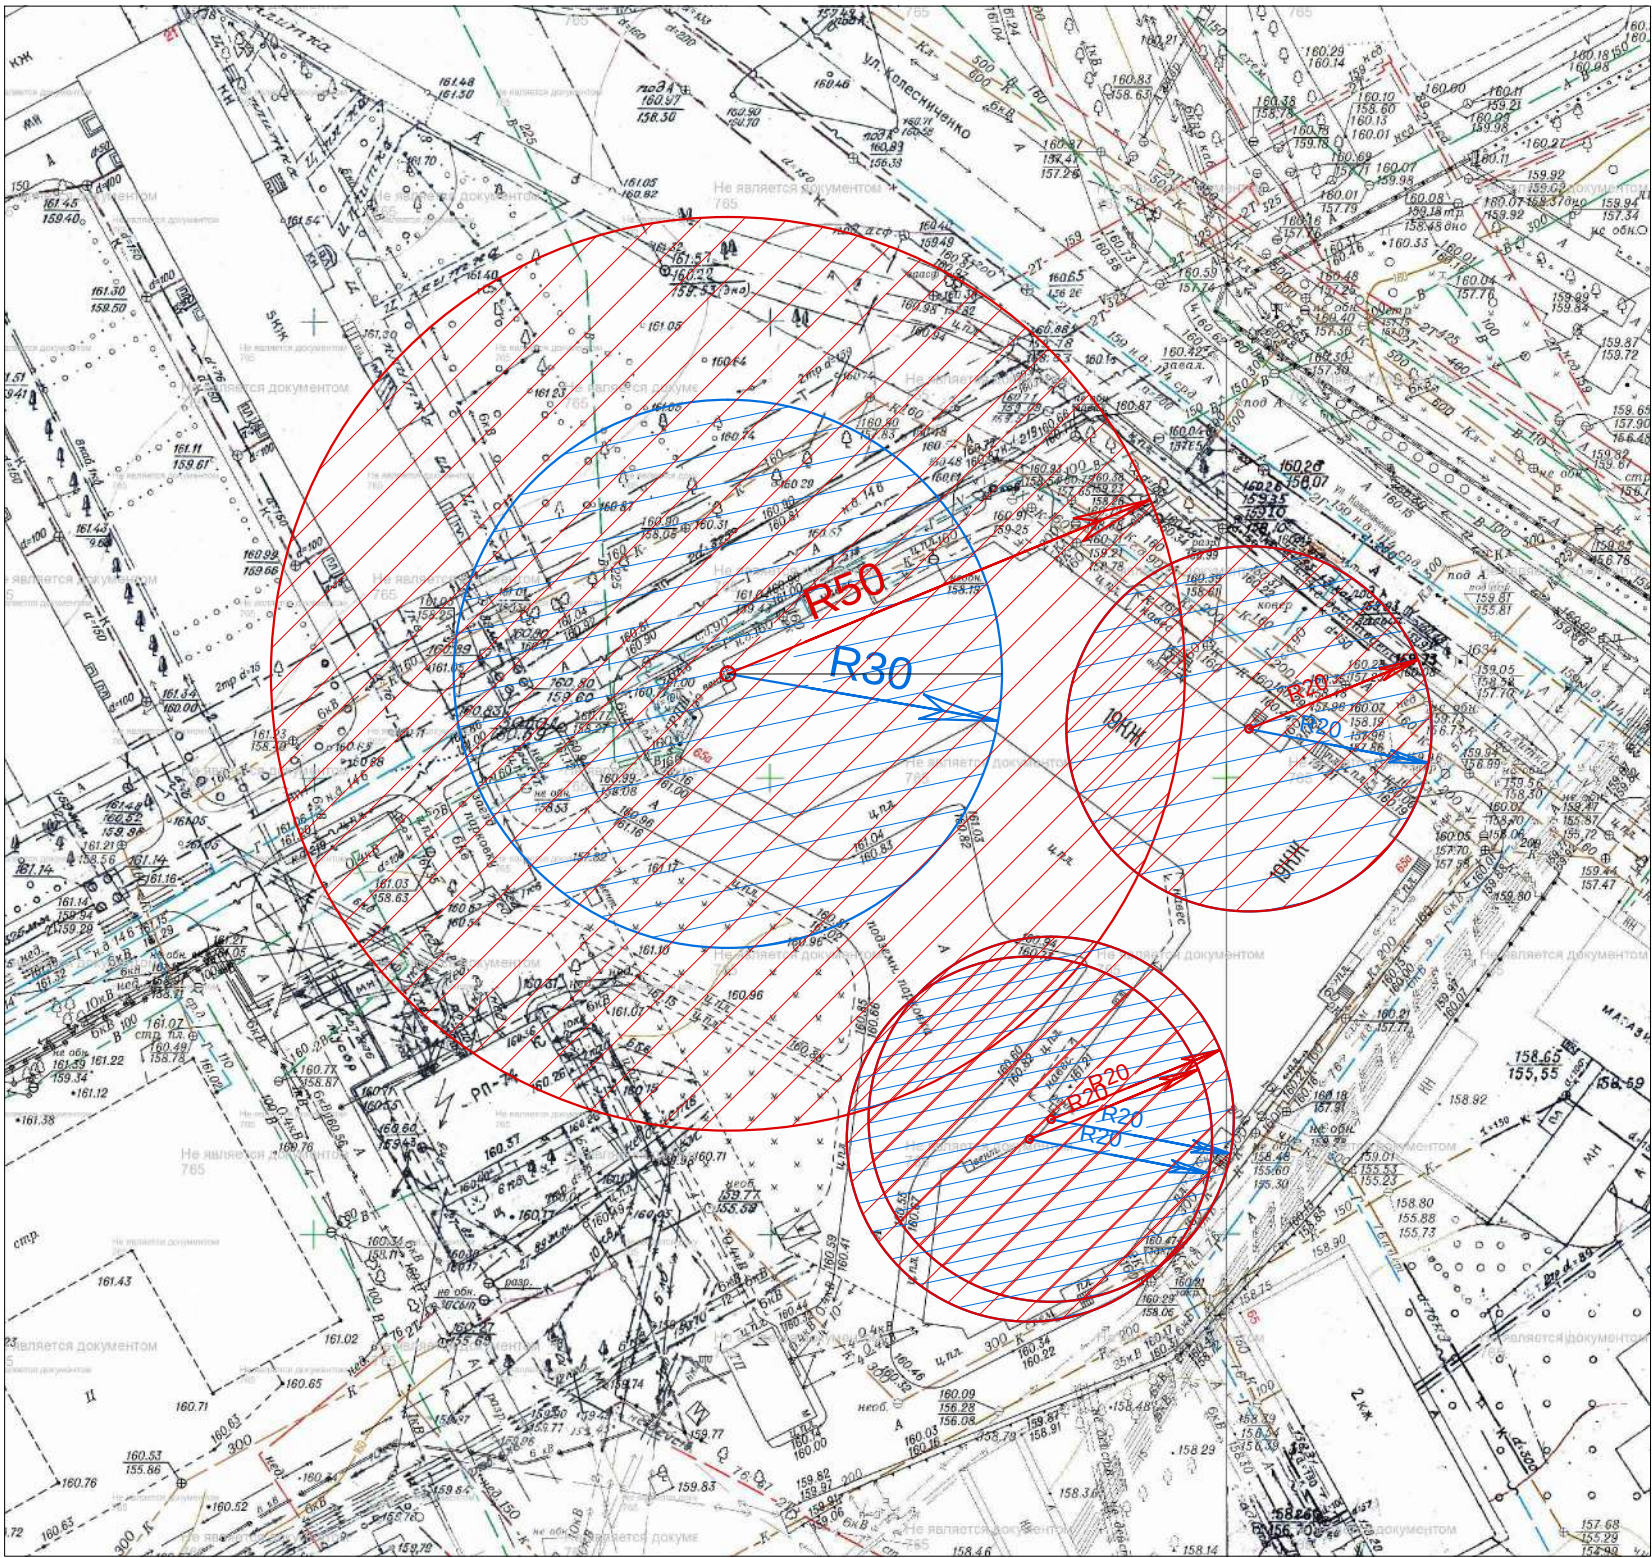

для установления запрета на розничную
продажу алкогольной продукции в
стационарных торговых объектах

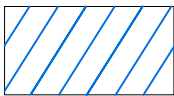

для установления запрета на розничную
продажу алкогольной продукции при
оказании услуг общественного питания




Наименование объекта:
ИП Щепилов Владислав Викторович,
ООО "Дакар", ООО "Инвитро"

Адрес объекта:
г. Воронеж, Ленинский район,
ул. Летчика Колесниченко, 65а


	Должность	Ф.И.О.	Подпись	Дата
Утверждаю	Руководитель управления главного архитектора администрации городского округа город Воронеж	Г.Ю. Чурсанов		
Согласовано	Заместитель руководителя управления главного архитектора администрации городского округа город Воронеж	Н.О. Фуфаев		
Проверил	Начальник отдела дизайна городской среды управления главного архитектора администрации городского округа город Воронеж	Д.В. Тюрин		
Исполнитель	Главный специалист отдела дизайна городской среды управления главного архитектора администрации городского округа город Воронеж	А.О. Коростелёва		

Схема границ прилегающей территории,
на которой не допускается розничная реализация
алкогольной продукции
в соответствии с постановлением Правительства
Российской Федерации от 23.12.2020 №2220

Приложение № 26
к постановлению администрации
городского округа город Воронеж
от _____ № _____
Приложение № 1312
к постановлению администрации
городского округа город Воронеж
от 15.05.2013 № 436

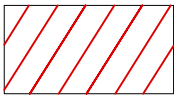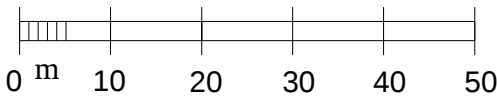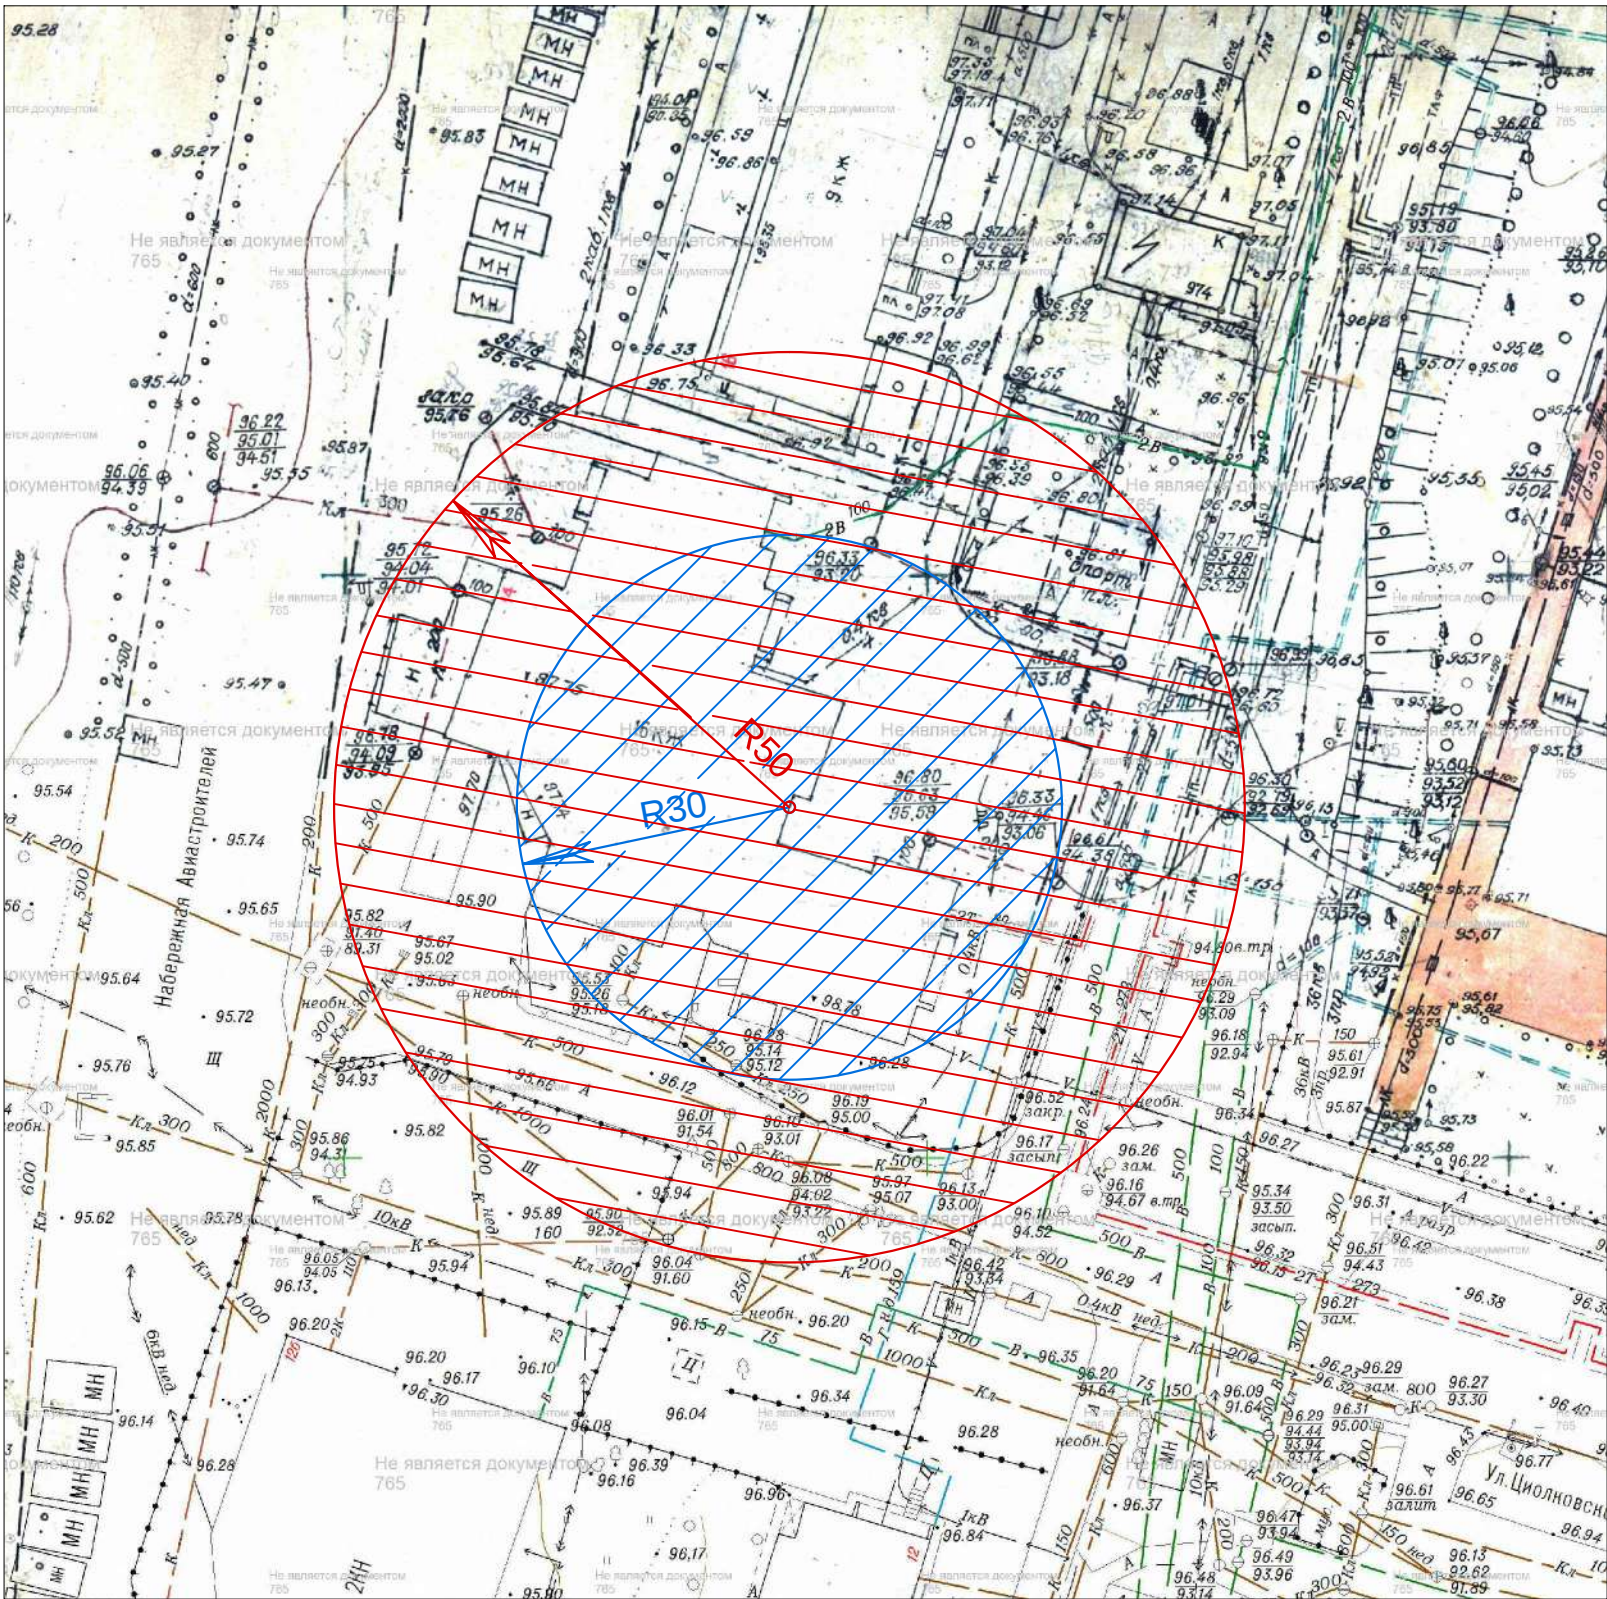

для установления запрета на розничную
продажу алкогольной продукции в
стационарных торговых объектах

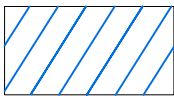

для установления запрета на розничную
продажу алкогольной продукции при
оказании услуг общественного питания

Наименование объекта:
ЧУДО "Феникс"



Адрес объекта:
г. Воронеж, Левобережный район,
наб. Авиастроителей, 14

	Должность	Ф.И.О.	Подпись	Дата
Утверждаю	Руководитель управления главного архитектора администрации городского округа город Воронеж	Г.Ю. Чурсанов		
Согласовано	Заместитель руководителя управления главного архитектора администрации городского округа город Воронеж	Н.О. Фуфаев		
Проверил	Начальник отдела дизайна городской среды управления главного архитектора администрации городского округа город Воронеж	Д.В. Тюрин		
Исполнитель	Главный специалист отдела дизайна городской среды управления главного архитектора администрации городского округа город Воронеж	А.О. Коростелёва		


Схема границ прилегающей территории,
на которой не допускается розничная реализация
алкогольной продукции
в соответствии с постановлением Правительства
Российской Федерации от 23.12.2020 №2220

Приложение № 27
к постановлению администрации
городского округа город Воронеж
от _____ № _____

Приложение № 1313
к постановлению администрации
городского округа город Воронеж
от 15.05.2013 № 436

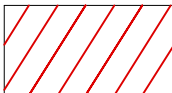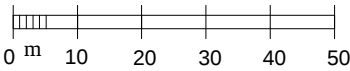

для установления запрета на розничную
продажу алкогольной продукции в
стационарных торговых объектах

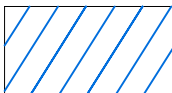

для установления запрета на розничную
продажу алкогольной продукции при
оказании услуг общественного питания

Наименование объекта:
АО "Концерн "Созвездие"




Адрес объекта:
г. Воронеж, Центральный район,
ул. Плехановская, 14

	Должность	Ф.И.О.	Подпись	Дата
Утверждаю	Руководитель управления главного архитектора администрации городского округа город Воронеж	Г.Ю. Чурсанов		
Согласовано	Заместитель руководителя управления главного архитектора администрации городского округа город Воронеж	Н.О. Фуфаев		
Проверил	Начальник отдела дизайна городской среды управления главного архитектора администрации городского округа город Воронеж	Д.В. Тюрин		
Исполнитель	Главный специалист отдела дизайна городской среды управления главного архитектора администрации городского округа город Воронеж	А.О. Коростелёва		


Схема границ прилегающей территории,
на которой не допускается розничная реализация
алкогольной продукции
в соответствии с постановлением Правительства
Российской Федерации от 23.12.2020 №2220

Приложение № 28
к постановлению администрации
городского округа город Воронеж
от _____ № _____

Приложение № 1314
к постановлению администрации
городского округа город Воронеж
от 15.05.2013 № 436

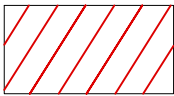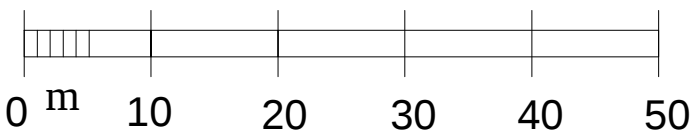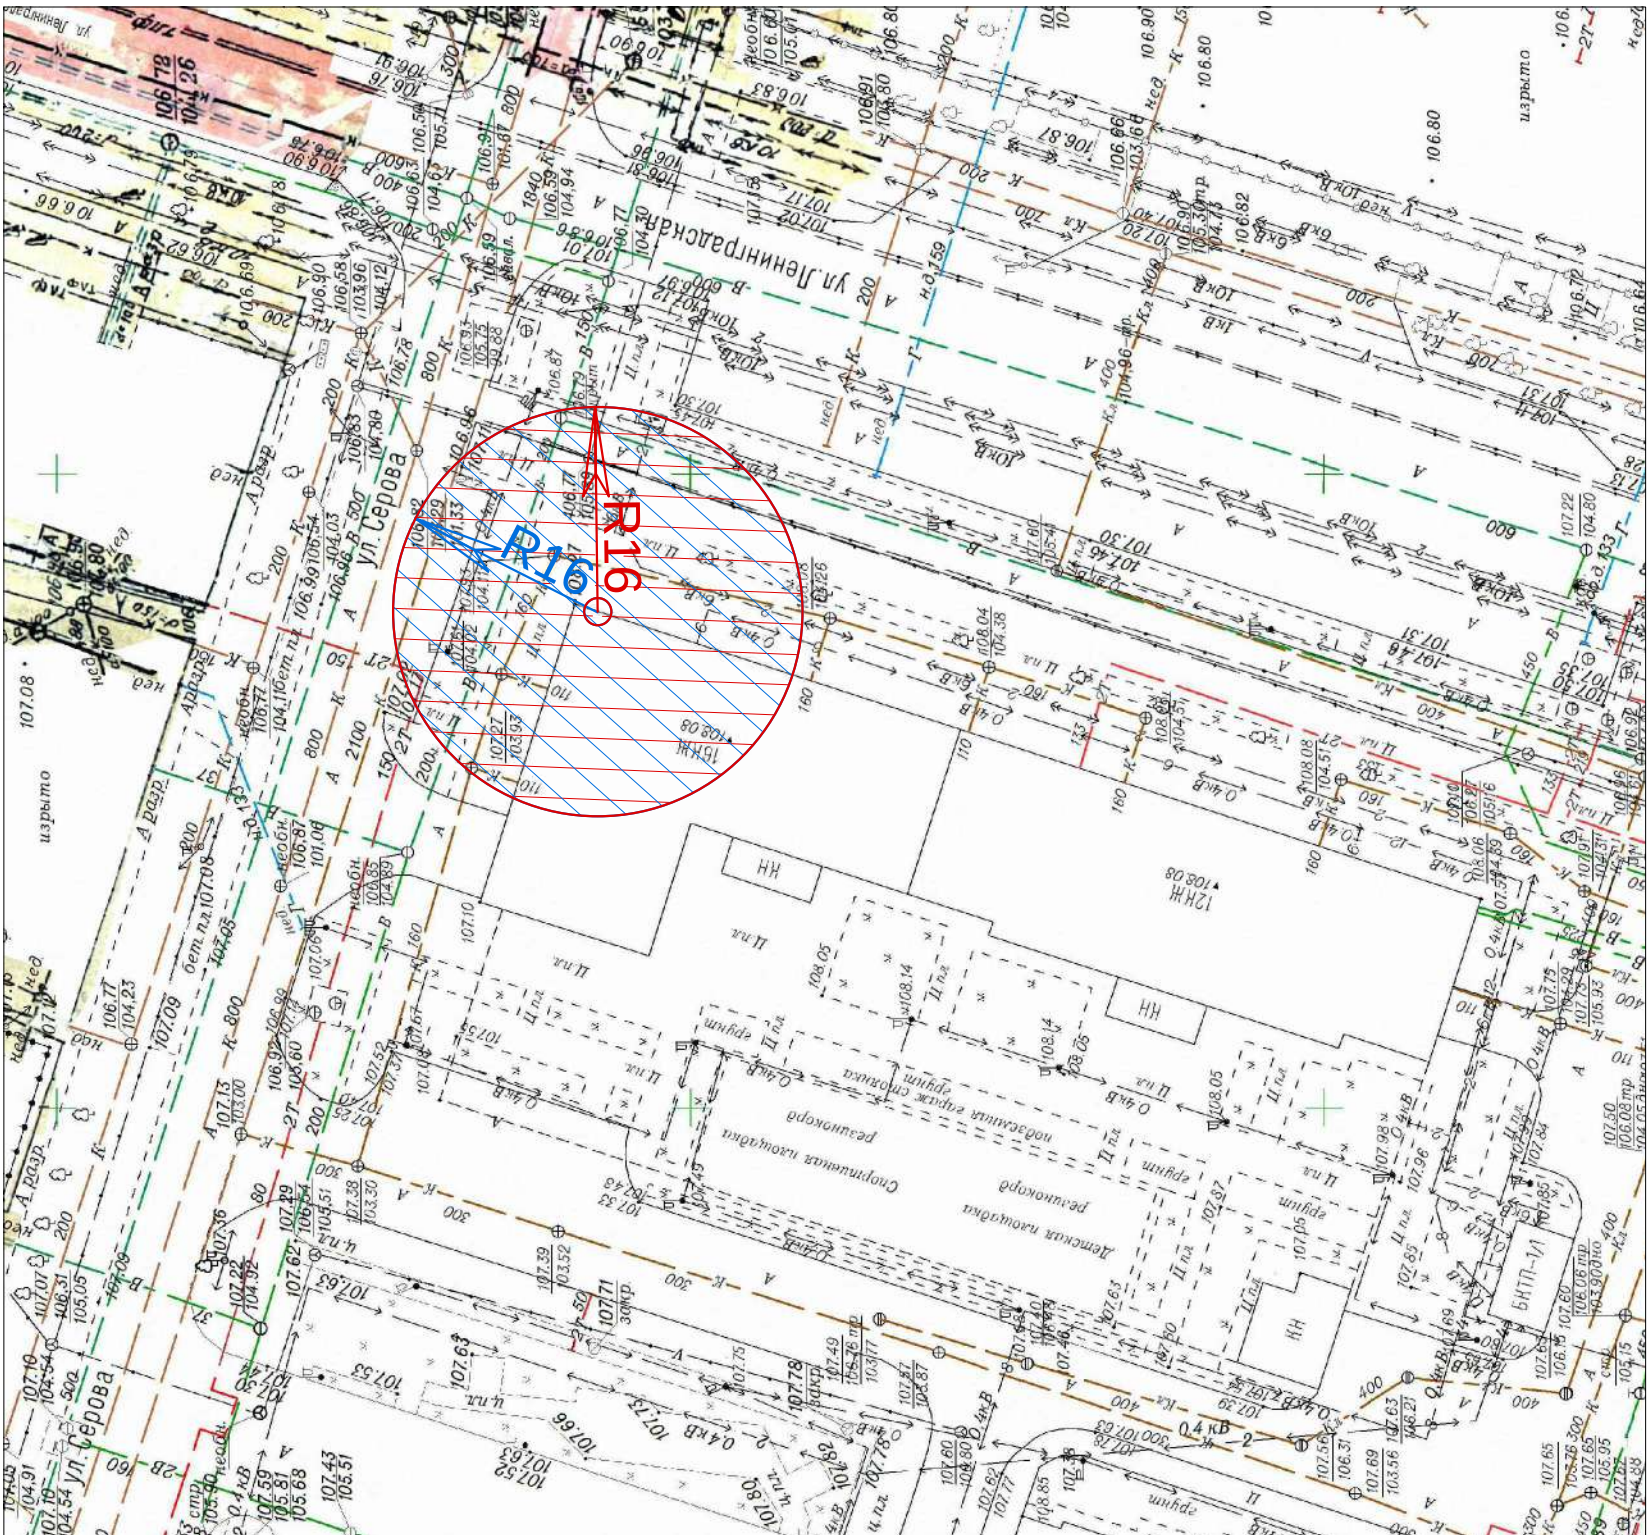

для установления запрета на розничную
продажу алкогольной продукции в
стационарных торговых объектах

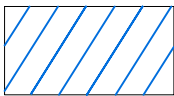

для установления запрета на розничную
продажу алкогольной продукции при
оказании услуг общественного питания

Наименование объекта:
ООО "Дизайнер Ваших улыбок"



Адрес объекта:
г. Воронеж, Левобережный район,
ул. Ленинградская, 20

	Должность	Ф.И.О.	Подпись	Дата
Утверждаю	Руководитель управления главного архитектора администрации городского округа город Воронеж	Г.Ю. Чурсанов		
Согласовано	Заместитель руководителя управления главного архитектора администрации городского округа город Воронеж	Н.О. Фуфаев		
Проверил	Начальник отдела дизайна городской среды управления главного архитектора администрации городского округа город Воронеж	Д.В. Тюрин		
Исполнитель	Главный специалист отдела дизайна городской среды управления главного архитектора администрации городского округа город Воронеж	А.О. Коростелёва		

Схема границ прилегающей территории,
на которой не допускается розничная реализация
алкогольной продукции
в соответствии с постановлением Правительства
Российской Федерации от 23.12.2020 №2220

Приложение № 29
к постановлению администрации
городского округа город Воронеж
от _____ № _____

Приложение № 1315
к постановлению администрации
городского округа город Воронеж
от 15.05.2013 № 436

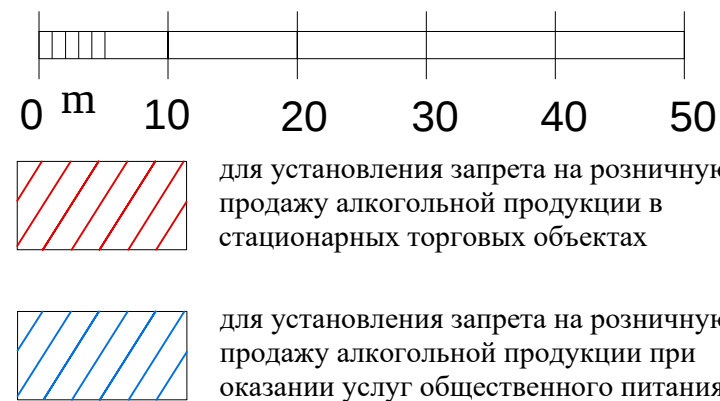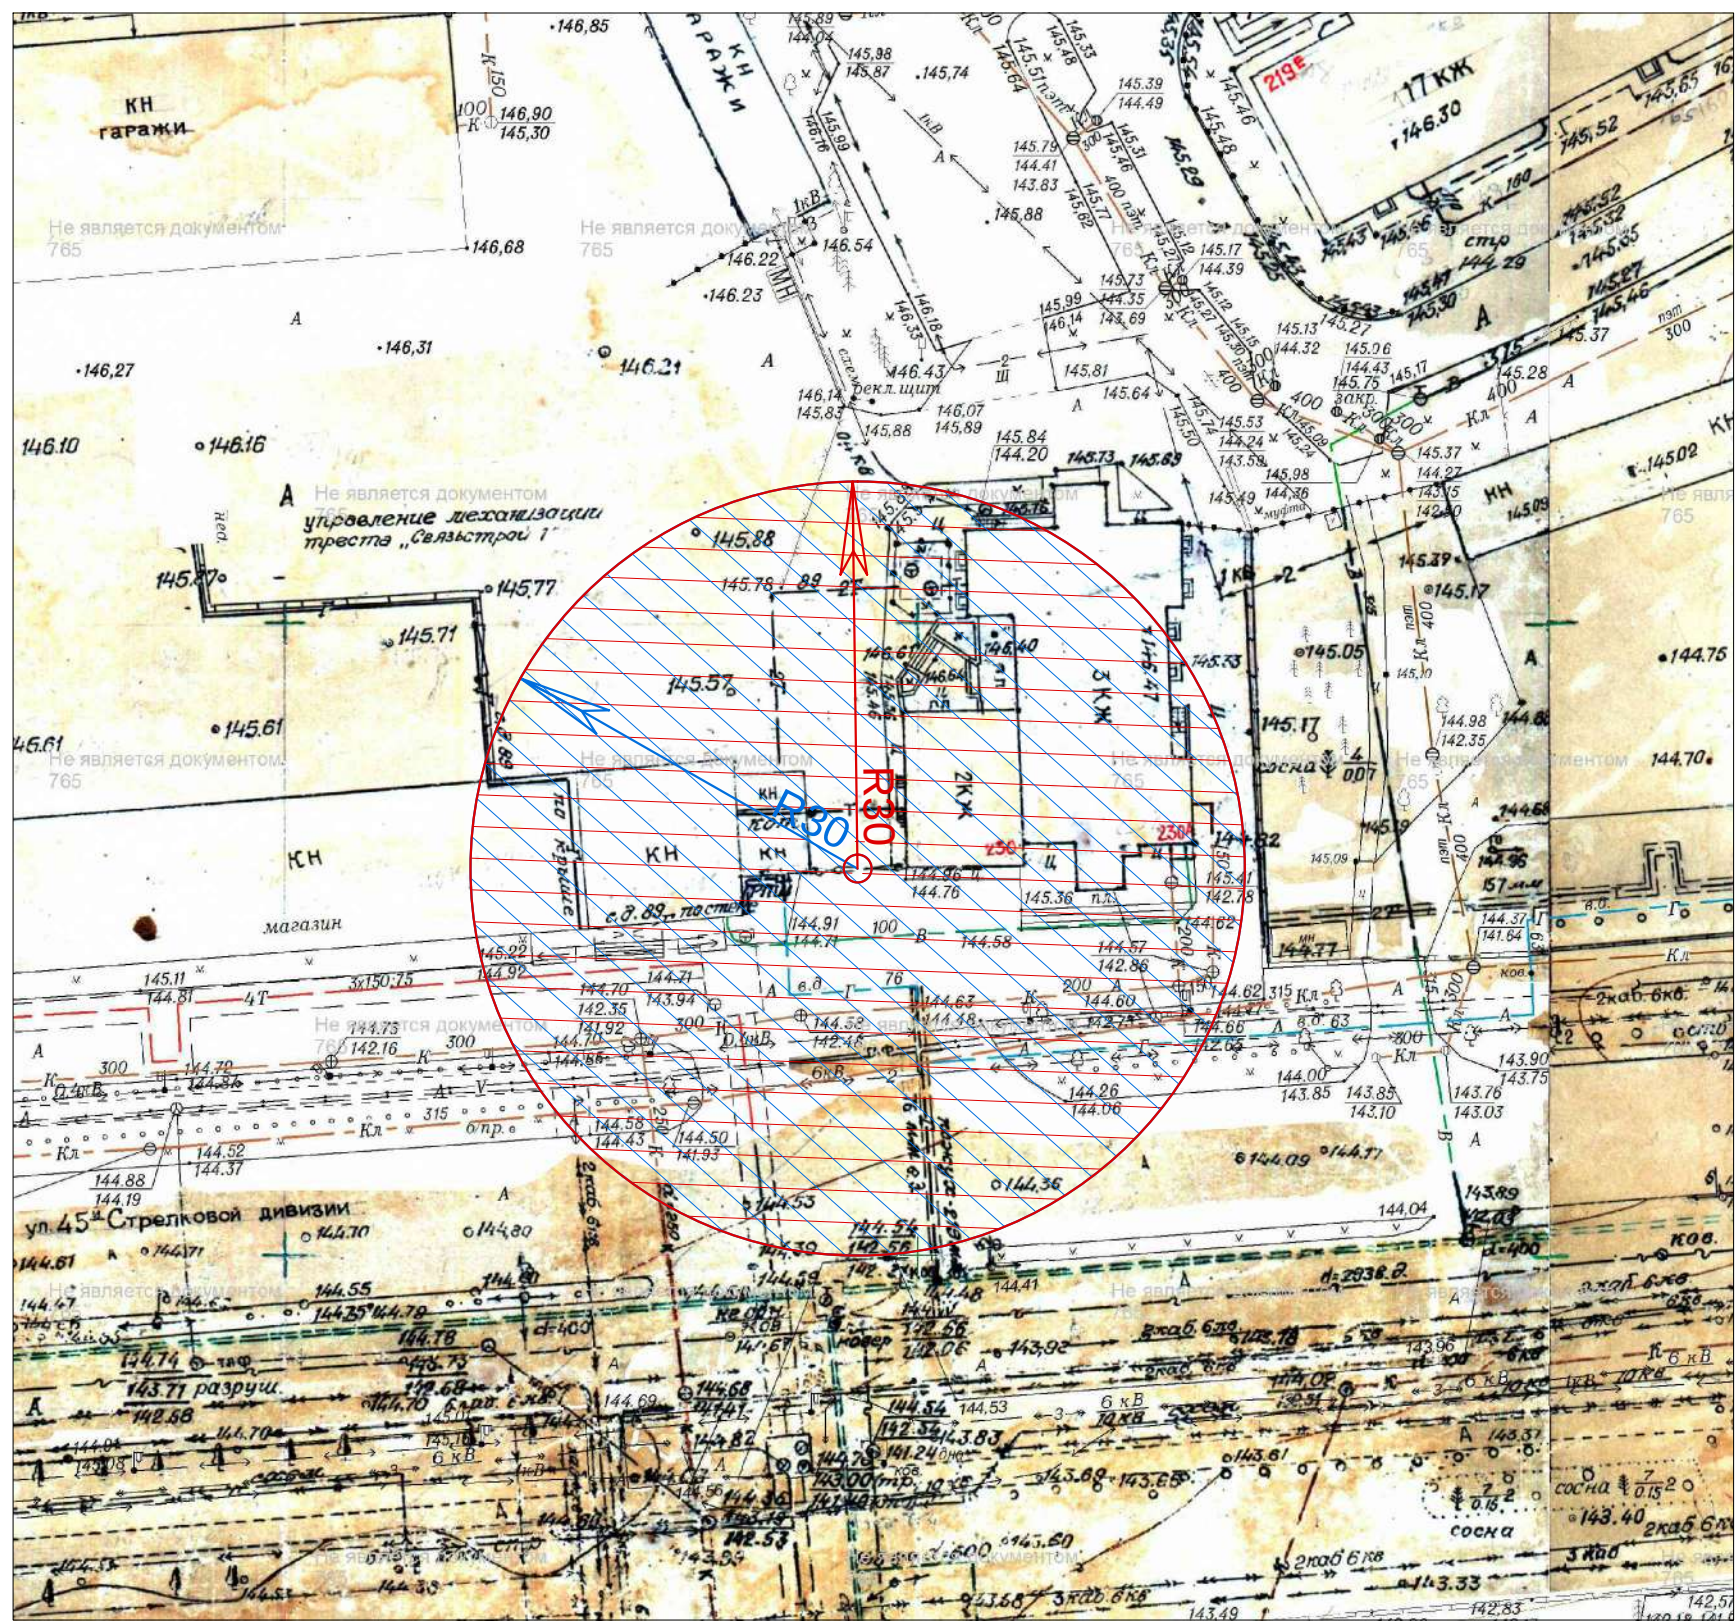



Наименование объекта:
ООО "Академия Вождения"



Адрес объекта:
г. Воронеж, Коминтерновский район,
ул. 45 стрелковой дивизии, 230

	Должность	Ф.И.О.	Подпись	Дата
Утверждаю	Руководитель управления главного архитектора администрации городского округа город Воронеж	Г.Ю. Чурсанов		
Согласовано	Заместитель руководителя управления главного архитектора администрации городского округа город Воронеж	Н.О. Фуфаев		
Проверил	Начальник отдела дизайна городской среды управления главного архитектора администрации городского округа город Воронеж	Д.В. Тюрин		
Исполнитель	Главный специалист отдела дизайна городской среды управления главного архитектора администрации городского округа город Воронеж	А.О. Коростелёва		

Схема границ прилегающей территории,
на которой не допускается розничная реализация
алкогольной продукции
в соответствии с постановлением Правительства
Российской Федерации от 23.12.2020 №2220

Приложение № 30
к постановлению администрации
городского округа город Воронеж
от _____ № _____
Приложение № 1316
к постановлению администрации
городского округа город Воронеж
от 15.05.2013 № 436

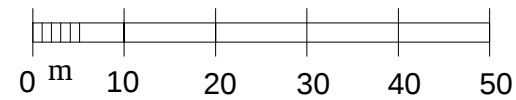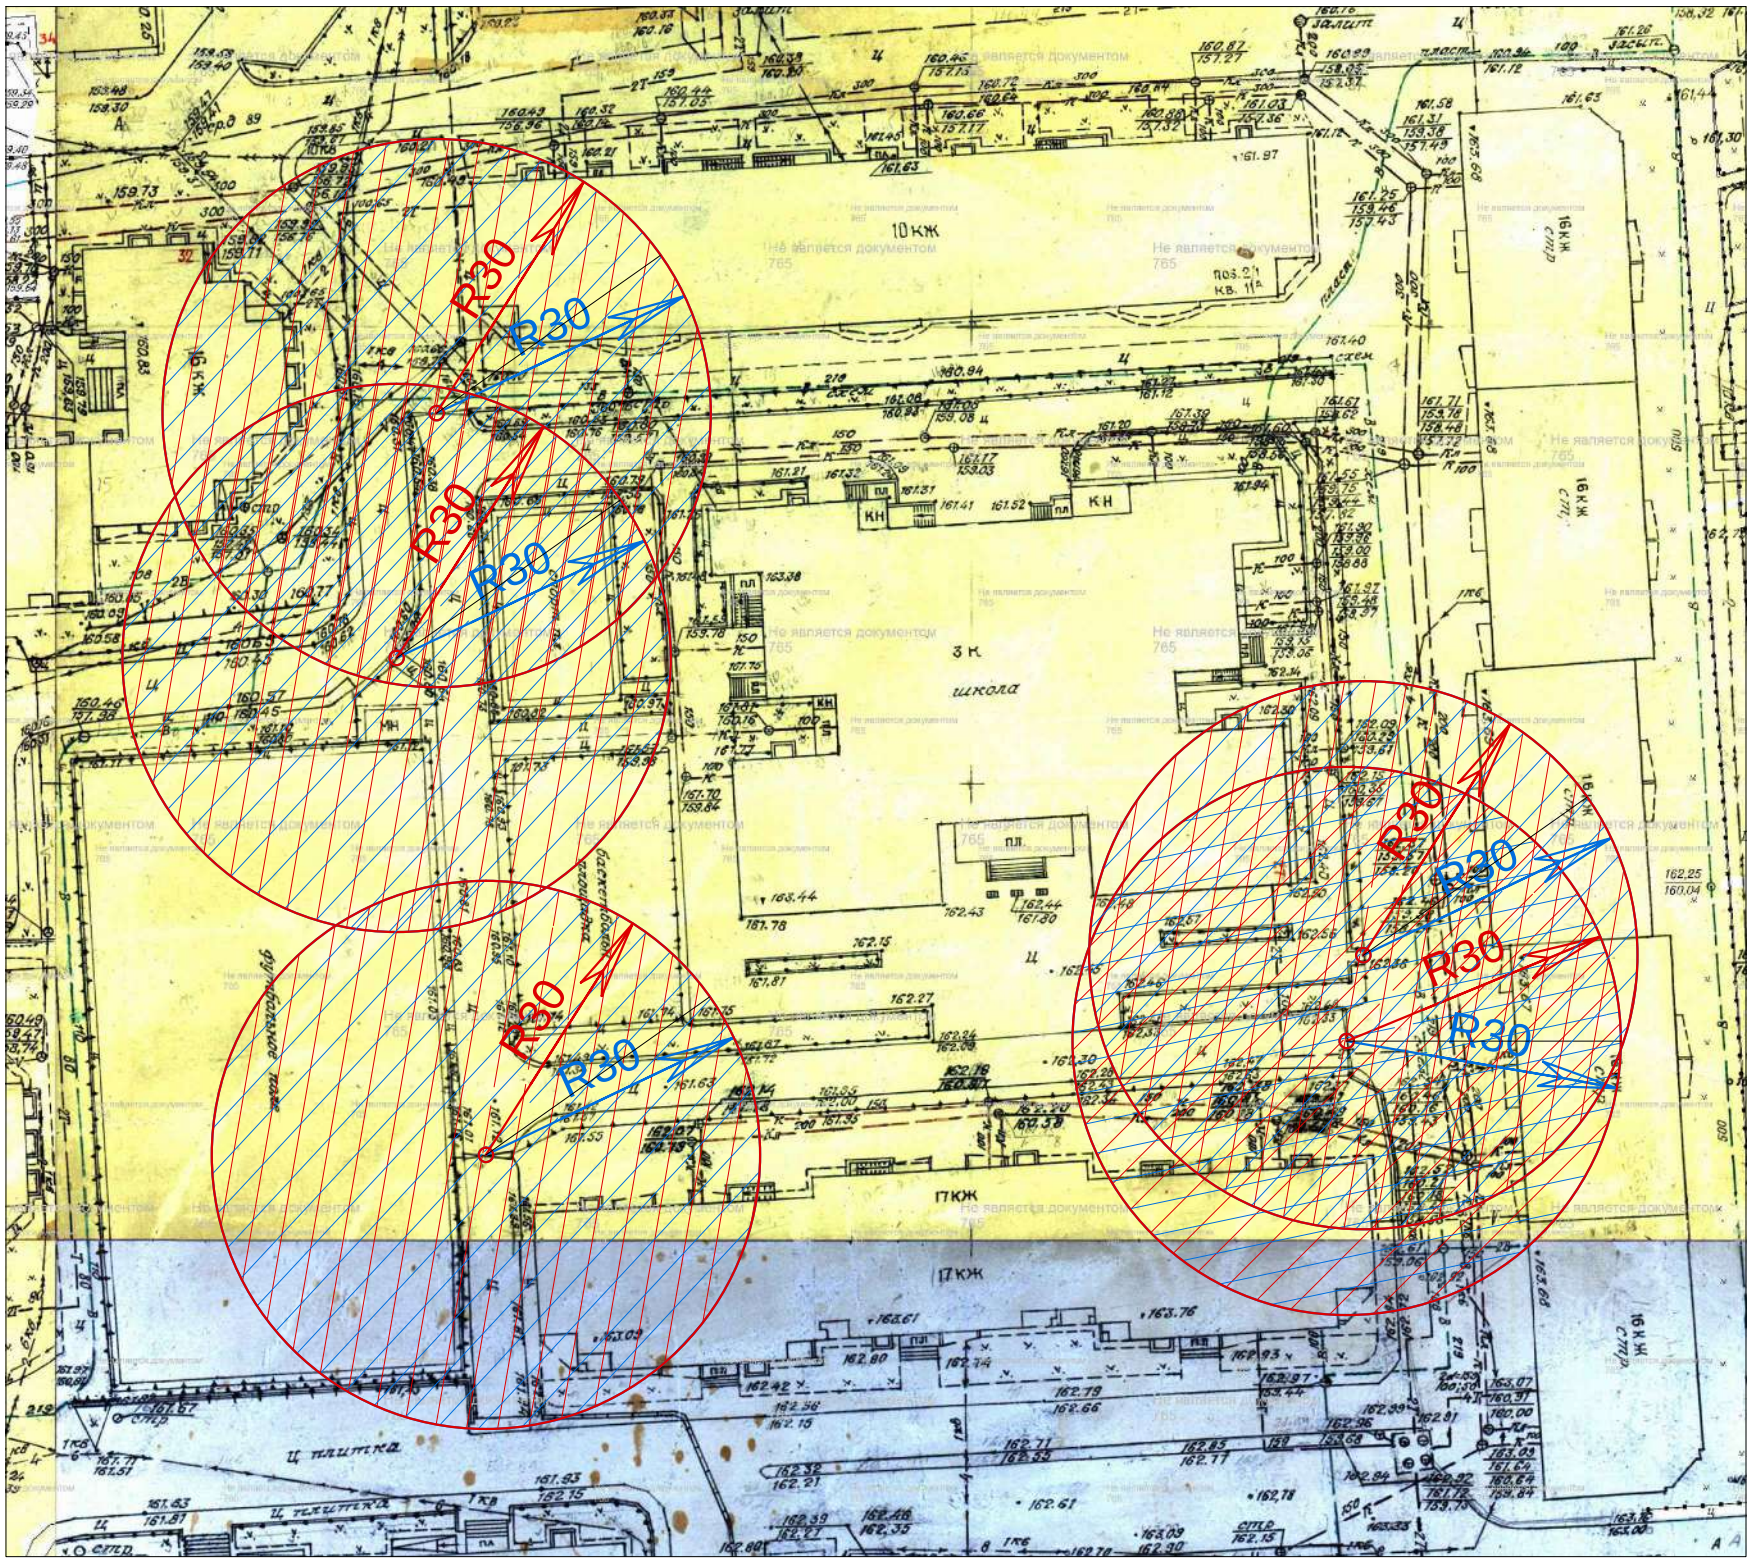

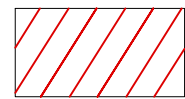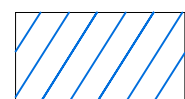-  для установления запрета на розничную продажу алкогольной продукции в стационарных торговых объектах
-  для установления запрета на розничную продажу алкогольной продукции при оказании услуг общественного питания




Наименование объекта:
МБОУ СОШ № 99

Адрес объекта:
г. Воронеж, Коминтерновский район,
ул. 60-летия ВЛКСМ, 27


	Должность	Ф.И.О.	Подпись	Дата
Утверждаю	Руководитель управления главного архитектора администрации городского округа город Воронеж	Г.Ю. Чурсанов		
Согласовано	Заместитель руководителя управления главного архитектора администрации городского округа город Воронеж	Н.О. Фуфаев		
Проверил	Начальник отдела дизайна городской среды управления главного архитектора администрации городского округа город Воронеж	Д.В. Тюрин		
Исполнитель	Главный специалист отдела дизайна городской среды управления главного архитектора администрации городского округа город Воронеж	А.О. Коростелёва		

Схема границ прилегающей территории,
на которой не допускается розничная реализация
алкогольной продукции
в соответствии с постановлением Правительства
Российской Федерации от 23.12.2020 №2220

Приложение № 31
к постановлению администрации
городского округа город Воронеж
от _____ № _____
Приложение № 1317
к постановлению администрации
городского округа город Воронеж
от 15.05.2013 № 436

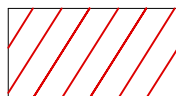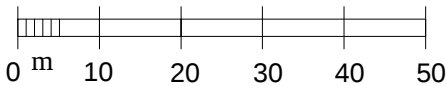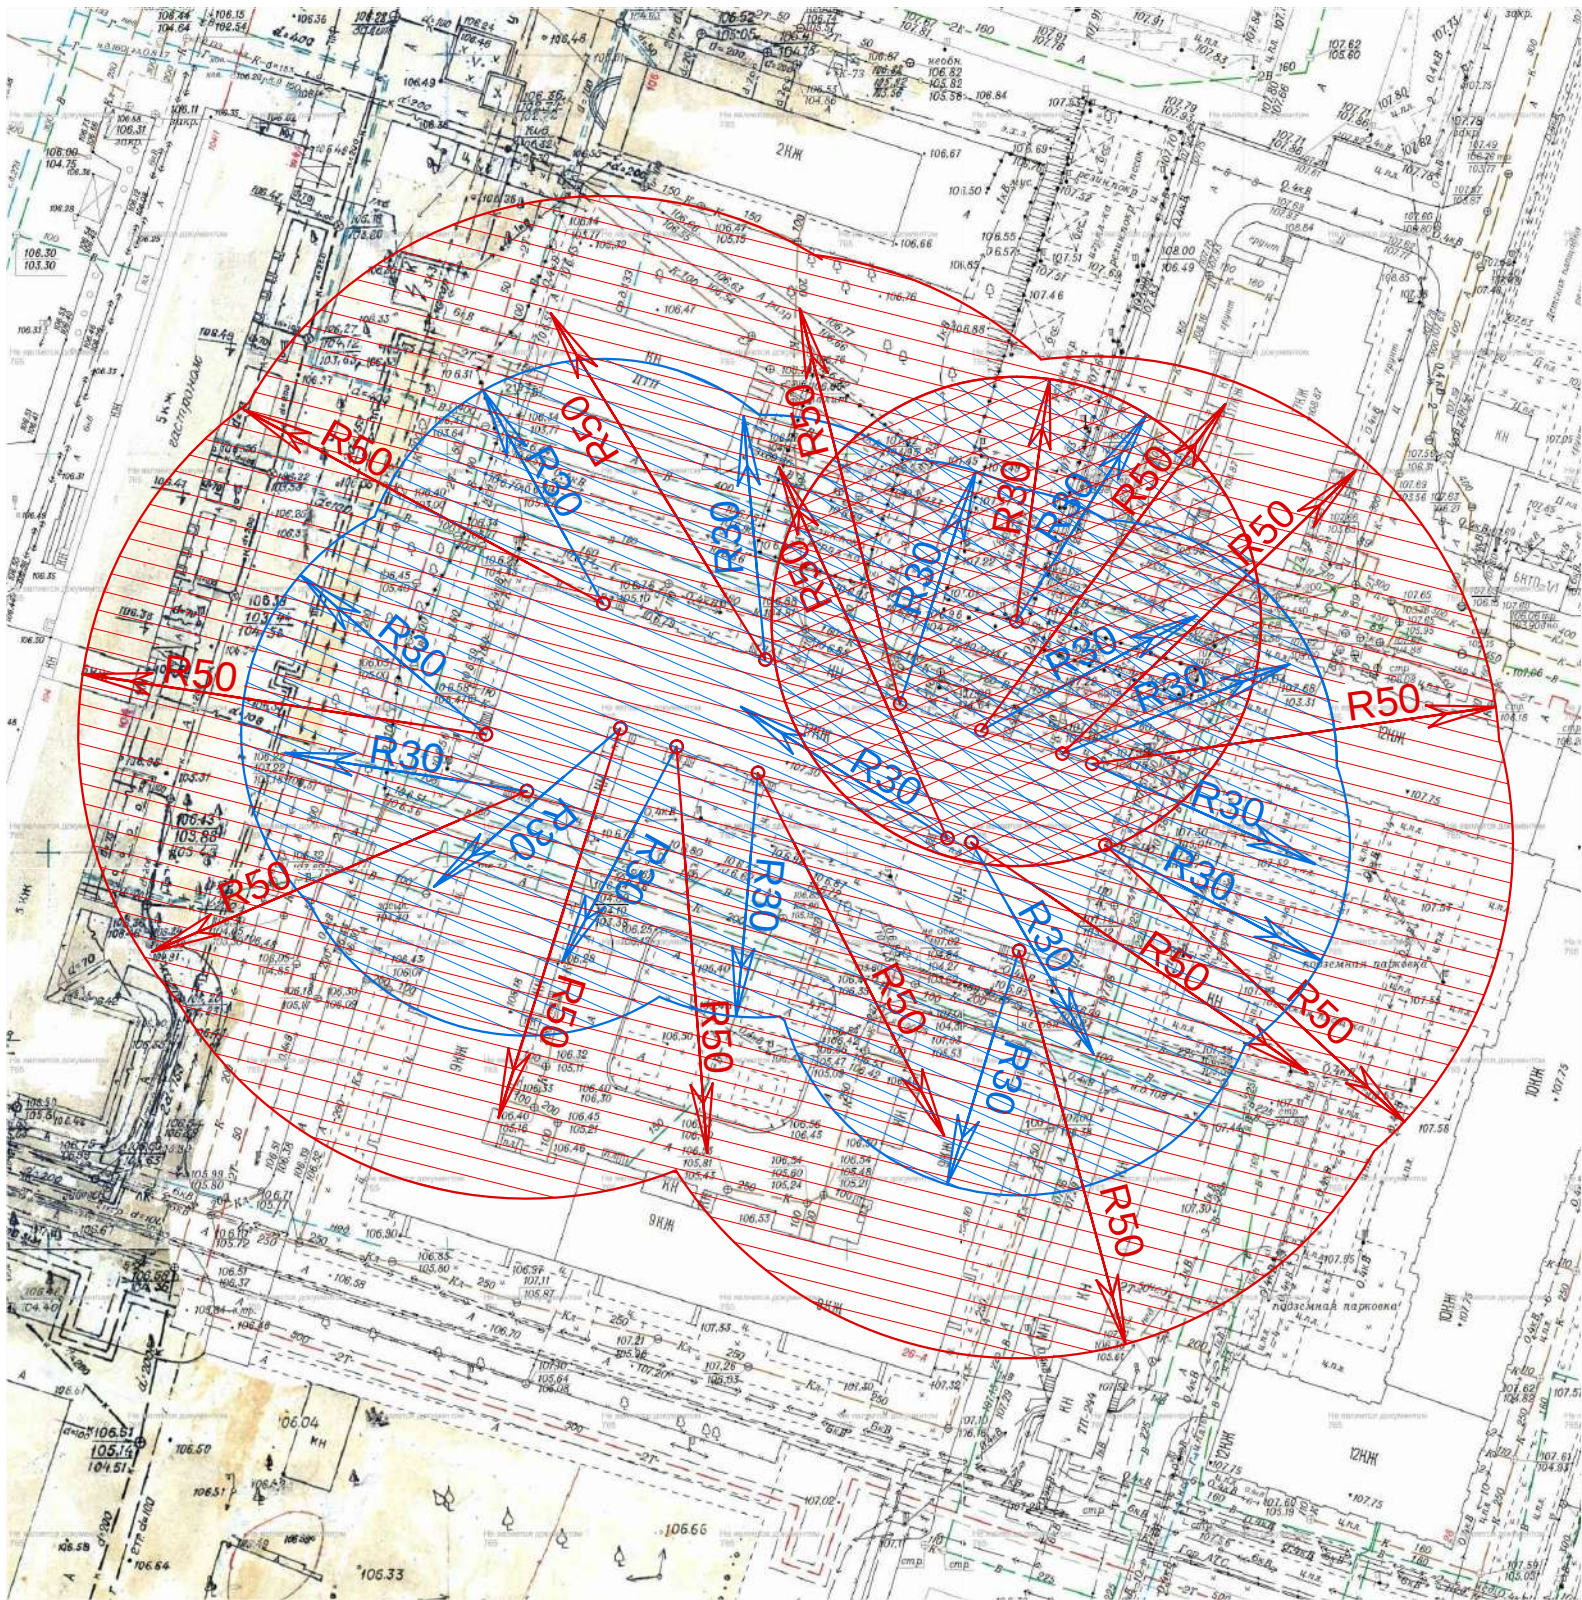

для установления запрета на розничную
продажу алкогольной продукции в
стационарных торговых объектах

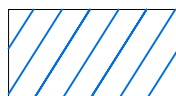

для установления запрета на розничную
продажу алкогольной продукции при
оказании услуг общественного питания



Наименование объекта:
ООО "Развитие"



Адрес объекта:
г. Воронеж, Левобережный район,
ул. Ленинградская, 26

	Должность	Ф.И.О.	Подпись	Дата
Утверждаю	Руководитель управления главного архитектора администрации городского округа город Воронеж	Г.Ю. Чурсанов		
Согласовано	Заместитель руководителя управления главного архитектора администрации городского округа город Воронеж	Н.О. Фуфаев		
Проверил	Начальник отдела дизайна городской среды управления главного архитектора администрации городского округа город Воронеж	Д.В. Тюрин		
Исполнитель	Главный специалист отдела дизайна городской среды управления главного архитектора администрации городского округа город Воронеж	А.О. Коростелёва		

Схема границ прилегающей территории,
на которой не допускается розничная реализация
алкогольной продукции
в соответствии с постановлением Правительства
Российской Федерации от 23.12.2020 №2220

Приложение № 32
к постановлению администрации
городского округа город Воронеж
от _____ № _____
Приложение № 1318
к постановлению администрации
городского округа город Воронеж
от 15.05.2013 № 436

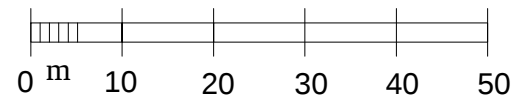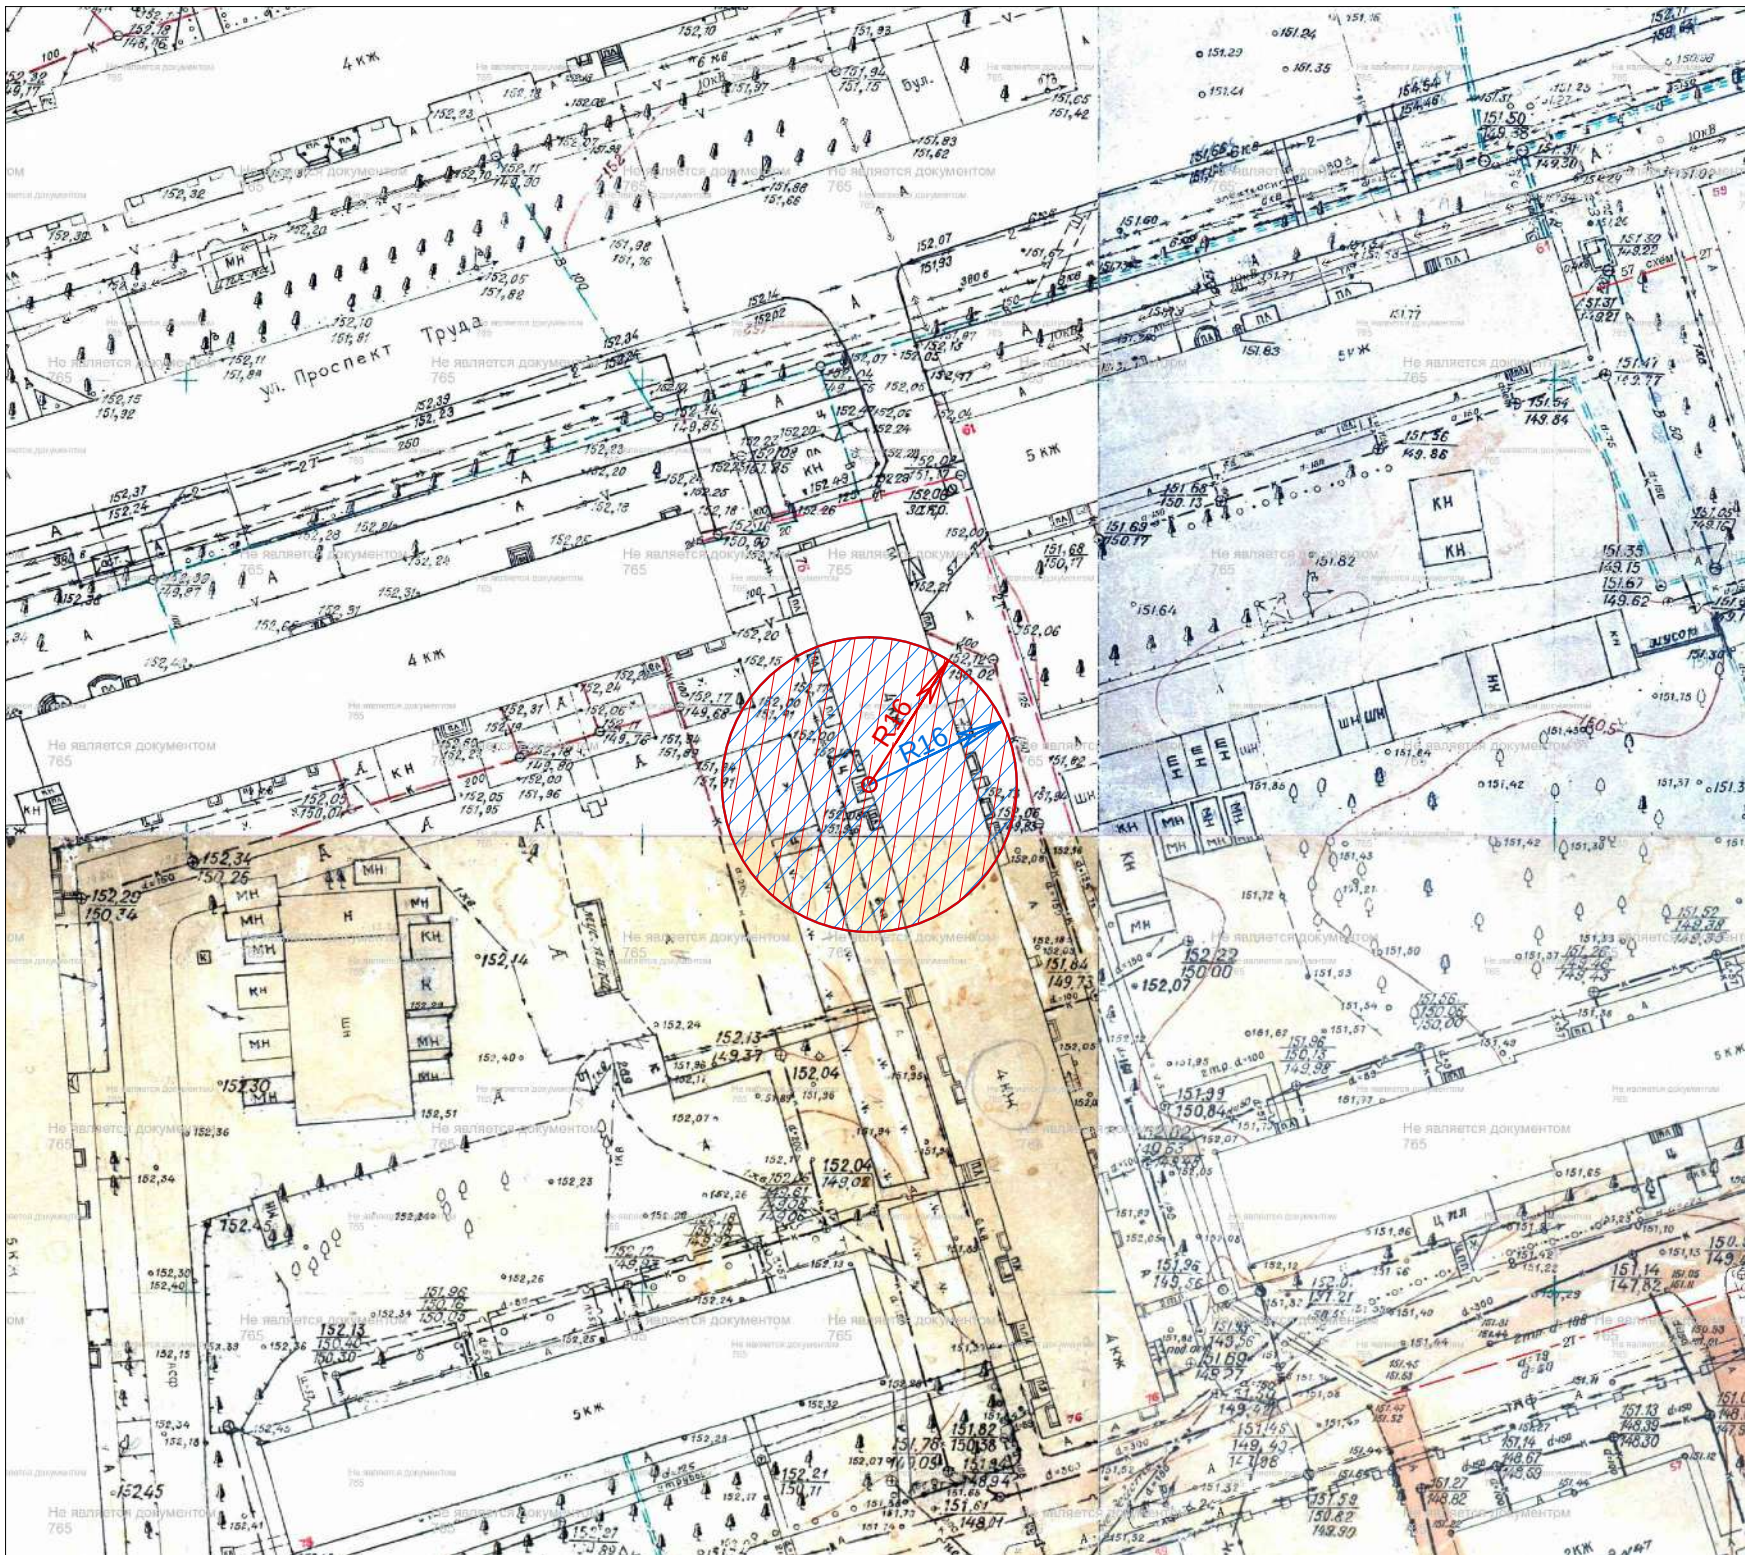


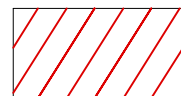
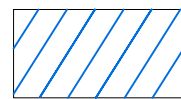
-  для установления запрета на розничную продажу алкогольной продукции в стационарных торговых объектах
-  для установления запрета на розничную продажу алкогольной продукции при оказании услуг общественного питания

Наименование объекта:
ИП Серебряков Николай Юрьевич
Адрес объекта:
г. Воронеж, Коминтерновский район,
ул. Варейкиса, 76


	Должность	Ф.И.О.	Подпись	Дата
Утверждаю	Руководитель управления главного архитектора администрации городского округа город Воронеж	Г.Ю. Чурсанов		
Согласовано	Заместитель руководителя управления главного архитектора администрации городского округа город Воронеж	Н.О. Фуфаев		
Проверил	Начальник отдела дизайна городской среды управления главного архитектора администрации городского округа город Воронеж	Д.В. Тюрин		
Исполнитель	Главный специалист отдела дизайна городской среды управления главного архитектора администрации городского округа город Воронеж	А.О. Коростелёва		

Схема границ прилегающей территории,
на которой не допускается розничная реализация
алкогольной продукции
в соответствии с постановлением Правительства
Российской Федерации от 23.12.2020 №2220

Приложение № 33
к постановлению администрации
городского округа город Воронеж
от _____ № _____
Приложение № 1319
к постановлению администрации
городского округа город Воронеж
от 15.05.2013 № 436

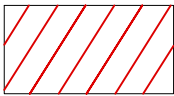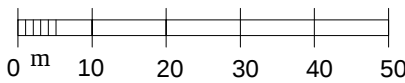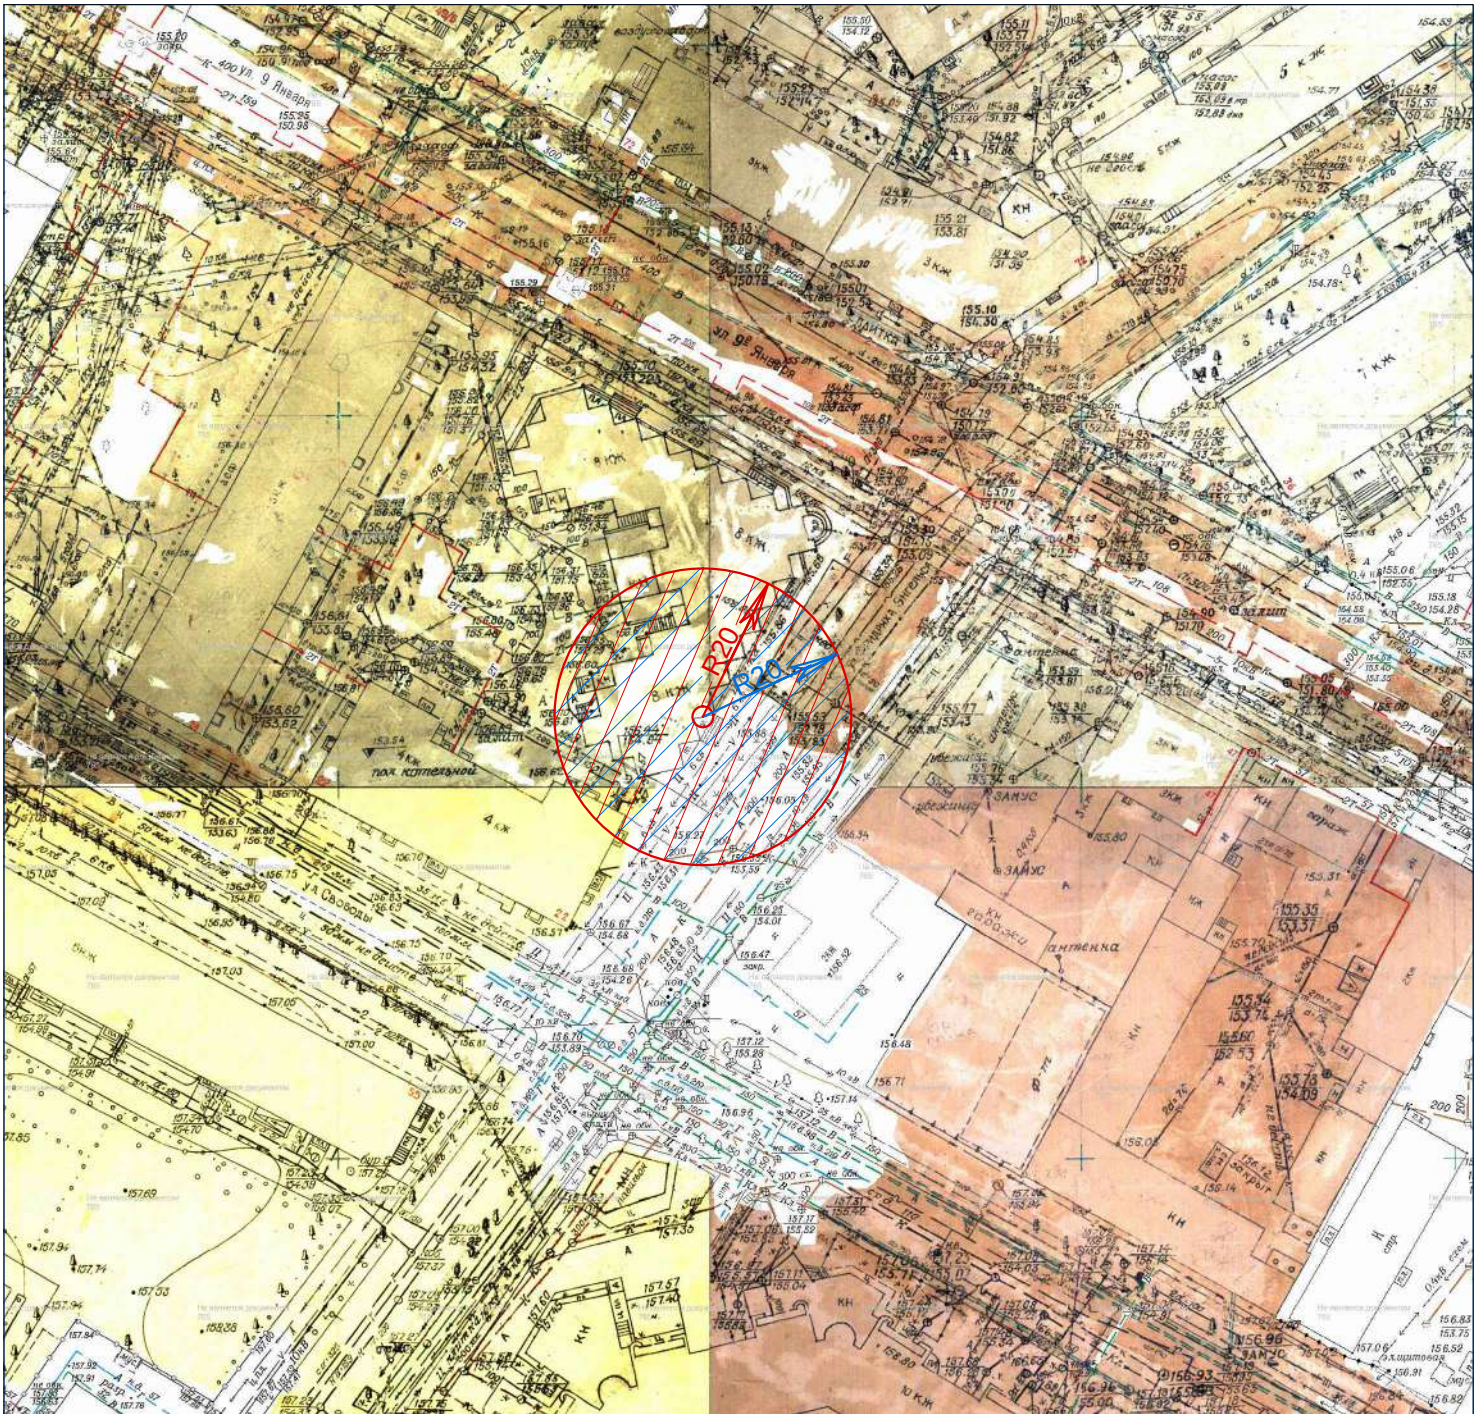

для установления запрета на розничную
продажу алкогольной продукции в
стационарных торговых объектах

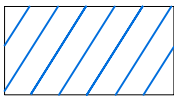

для установления запрета на розничную
продажу алкогольной продукции при
оказании услуг общественного питания




Наименование объекта:
ИП Тоньшева Юлия Викторовна

Адрес объекта:
г. Воронеж, Ленинский район,
ул. Фридриха Энгельса, 74


	Должность	Ф.И.О.	Подпись	Дата
Утверждаю	Руководитель управления главного архитектора администрации городского округа город Воронеж	Г.Ю. Чурсанов		
Согласовано	Заместитель руководителя управления главного архитектора администрации городского округа город Воронеж	Н.О. Фуфаев		
Проверил	Начальник отдела дизайна городской среды управления главного архитектора администрации городского округа город Воронеж	Д.В. Тюрин		
Исполнитель	Главный специалист отдела дизайна городской среды управления главного архитектора администрации городского округа город Воронеж	А.О. Коростелёва		

Схема границ прилегающей территории,
на которой не допускается розничная реализация
алкогольной продукции
в соответствии с постановлением Правительства
Российской Федерации от 23.12.2020 №2220

Приложение № 34
к постановлению администрации
городского округа город Воронеж
от _____ № _____
Приложение № 1320
к постановлению администрации
городского округа город Воронеж
от 15.05.2013 № 436

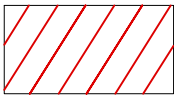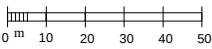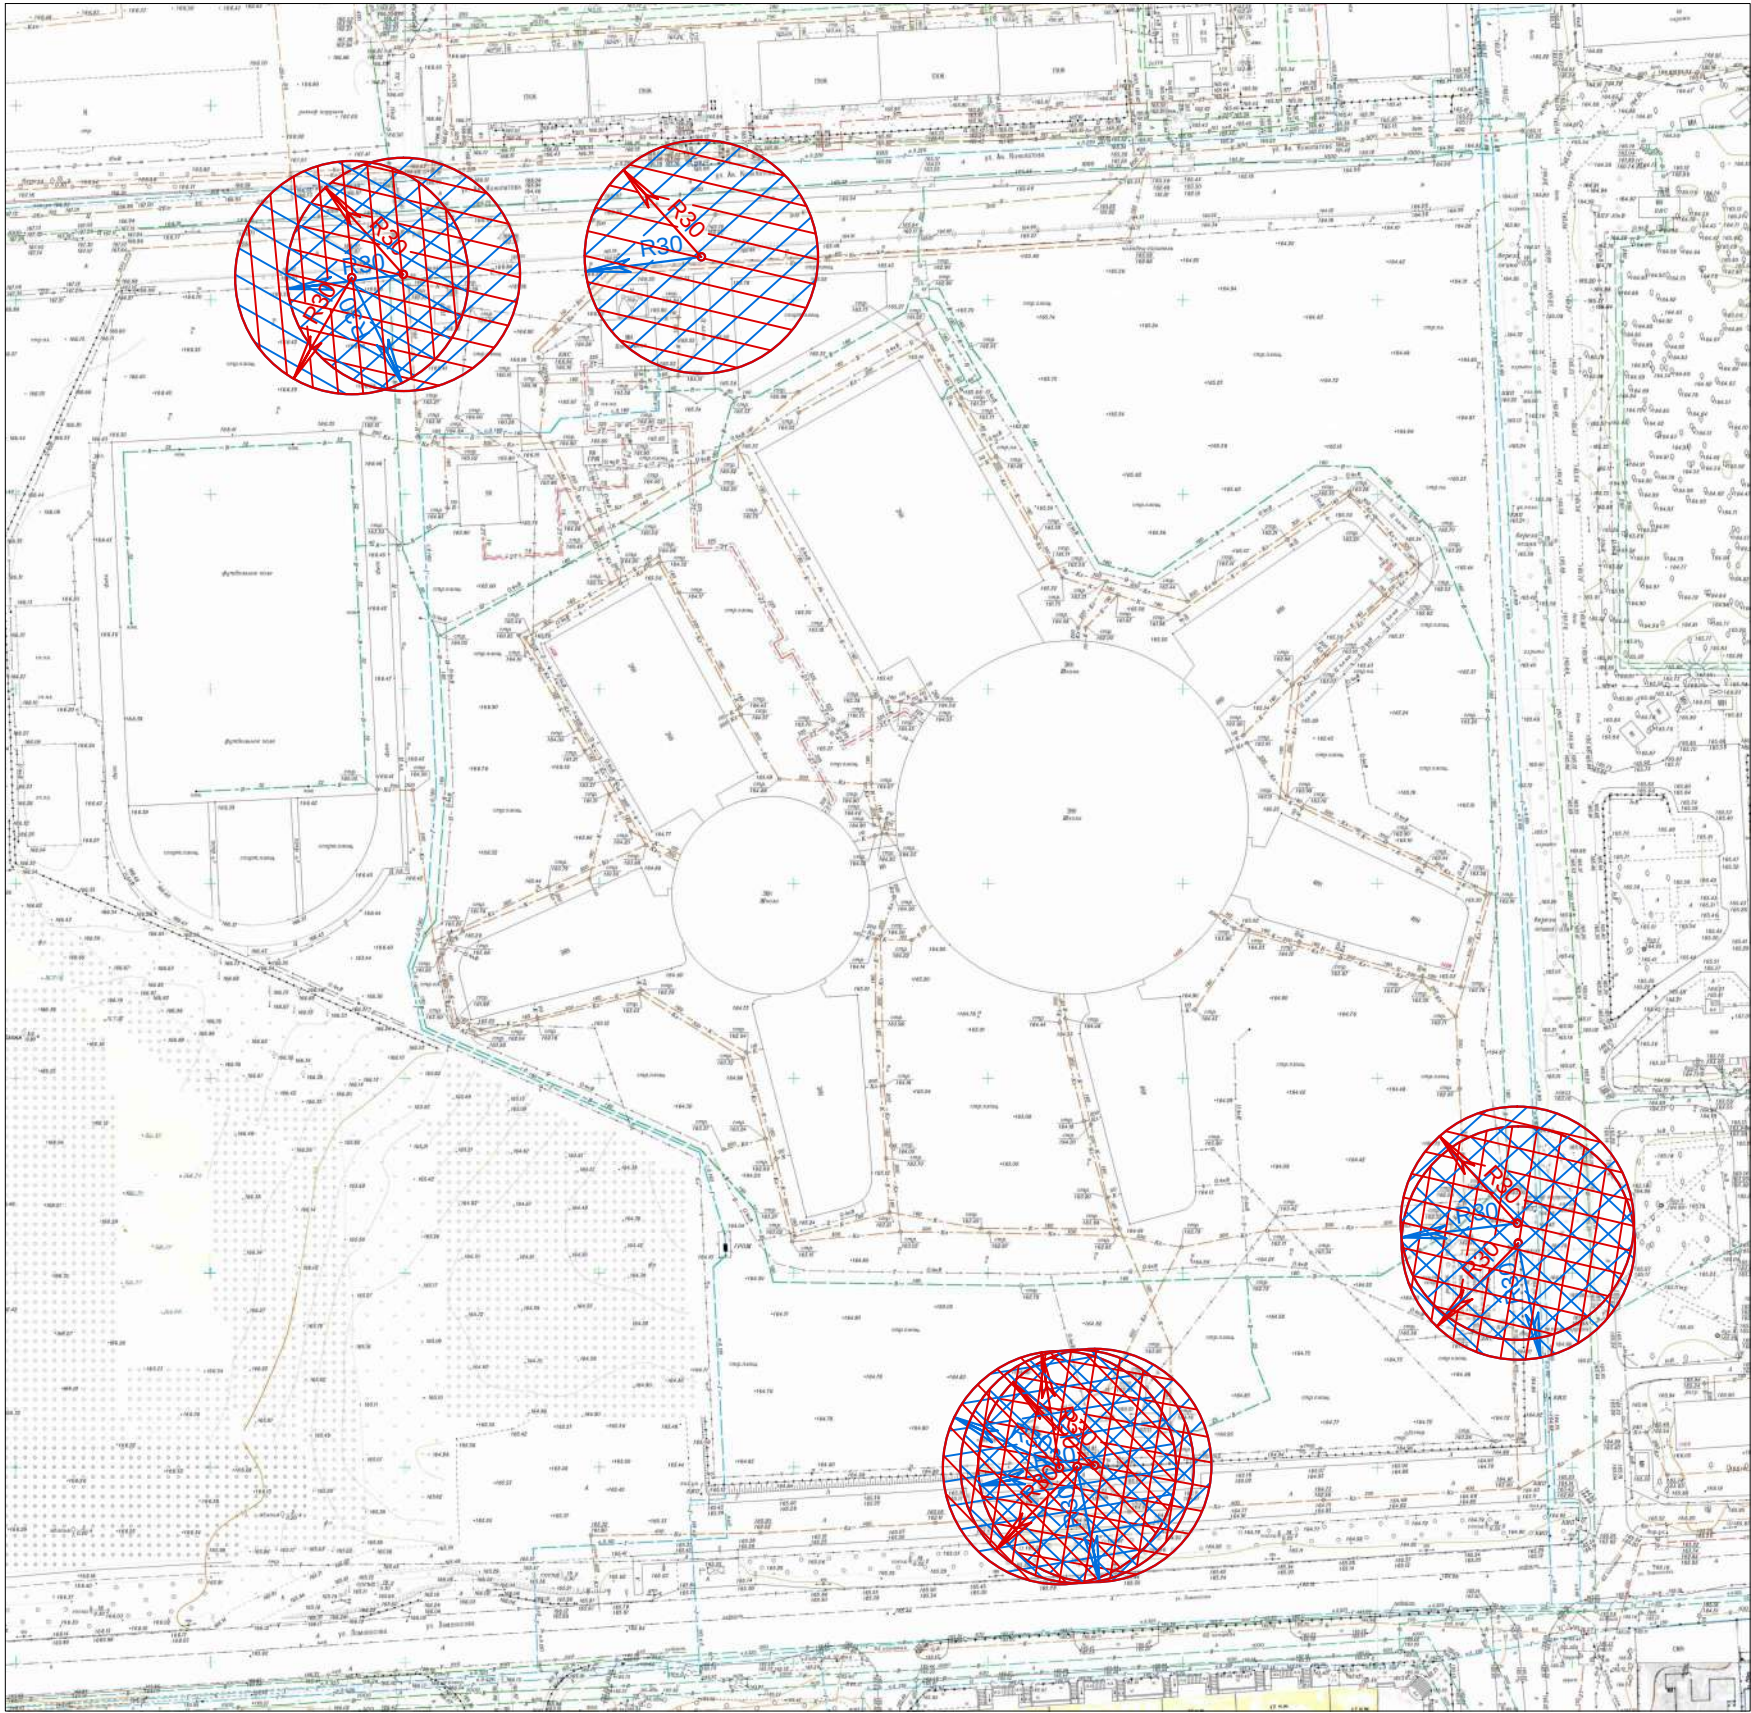

для установления запрета на розничную
продажу алкогольной продукции в
стационарных торговых объектах

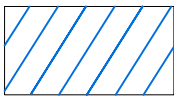

для установления запрета на розничную
продажу алкогольной продукции при
оказании услуг общественного питания

Наименование объекта:
МБОУ ОЦ "Содружество"



Адрес объекта:
г. Воронеж, Центральный район,
ул. Академика Конопатова, 9



	Должность	Ф.И.О.	Подпись	Дата
Утверждаю	Руководитель управления главного архитектора администрации городского округа город Воронеж	Г.Ю. Чурсанов		
Согласовано	Заместитель руководителя управления главного архитектора администрации городского округа город Воронеж	Н.О. Фуфаев		
Проверил	Начальник отдела дизайна городской среды управления главного архитектора администрации городского округа город Воронеж	Д.В. Тюрин		
Исполнитель	Главный специалист отдела дизайна городской среды управления главного архитектора администрации городского округа город Воронеж	А.О. Коростелёва		

Схема границ прилегающей территории,
на которой не допускается розничная реализация
алкогольной продукции
в соответствии с постановлением Правительства
Российской Федерации от 23.12.2020 №2220

Приложение № 35
к постановлению администрации
городского округа город Воронеж
от _____ № _____

Приложение № 1321
к постановлению администрации
городского округа город Воронеж
от 15.05.2013 № 436

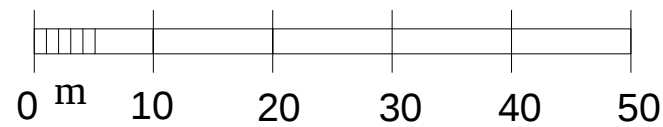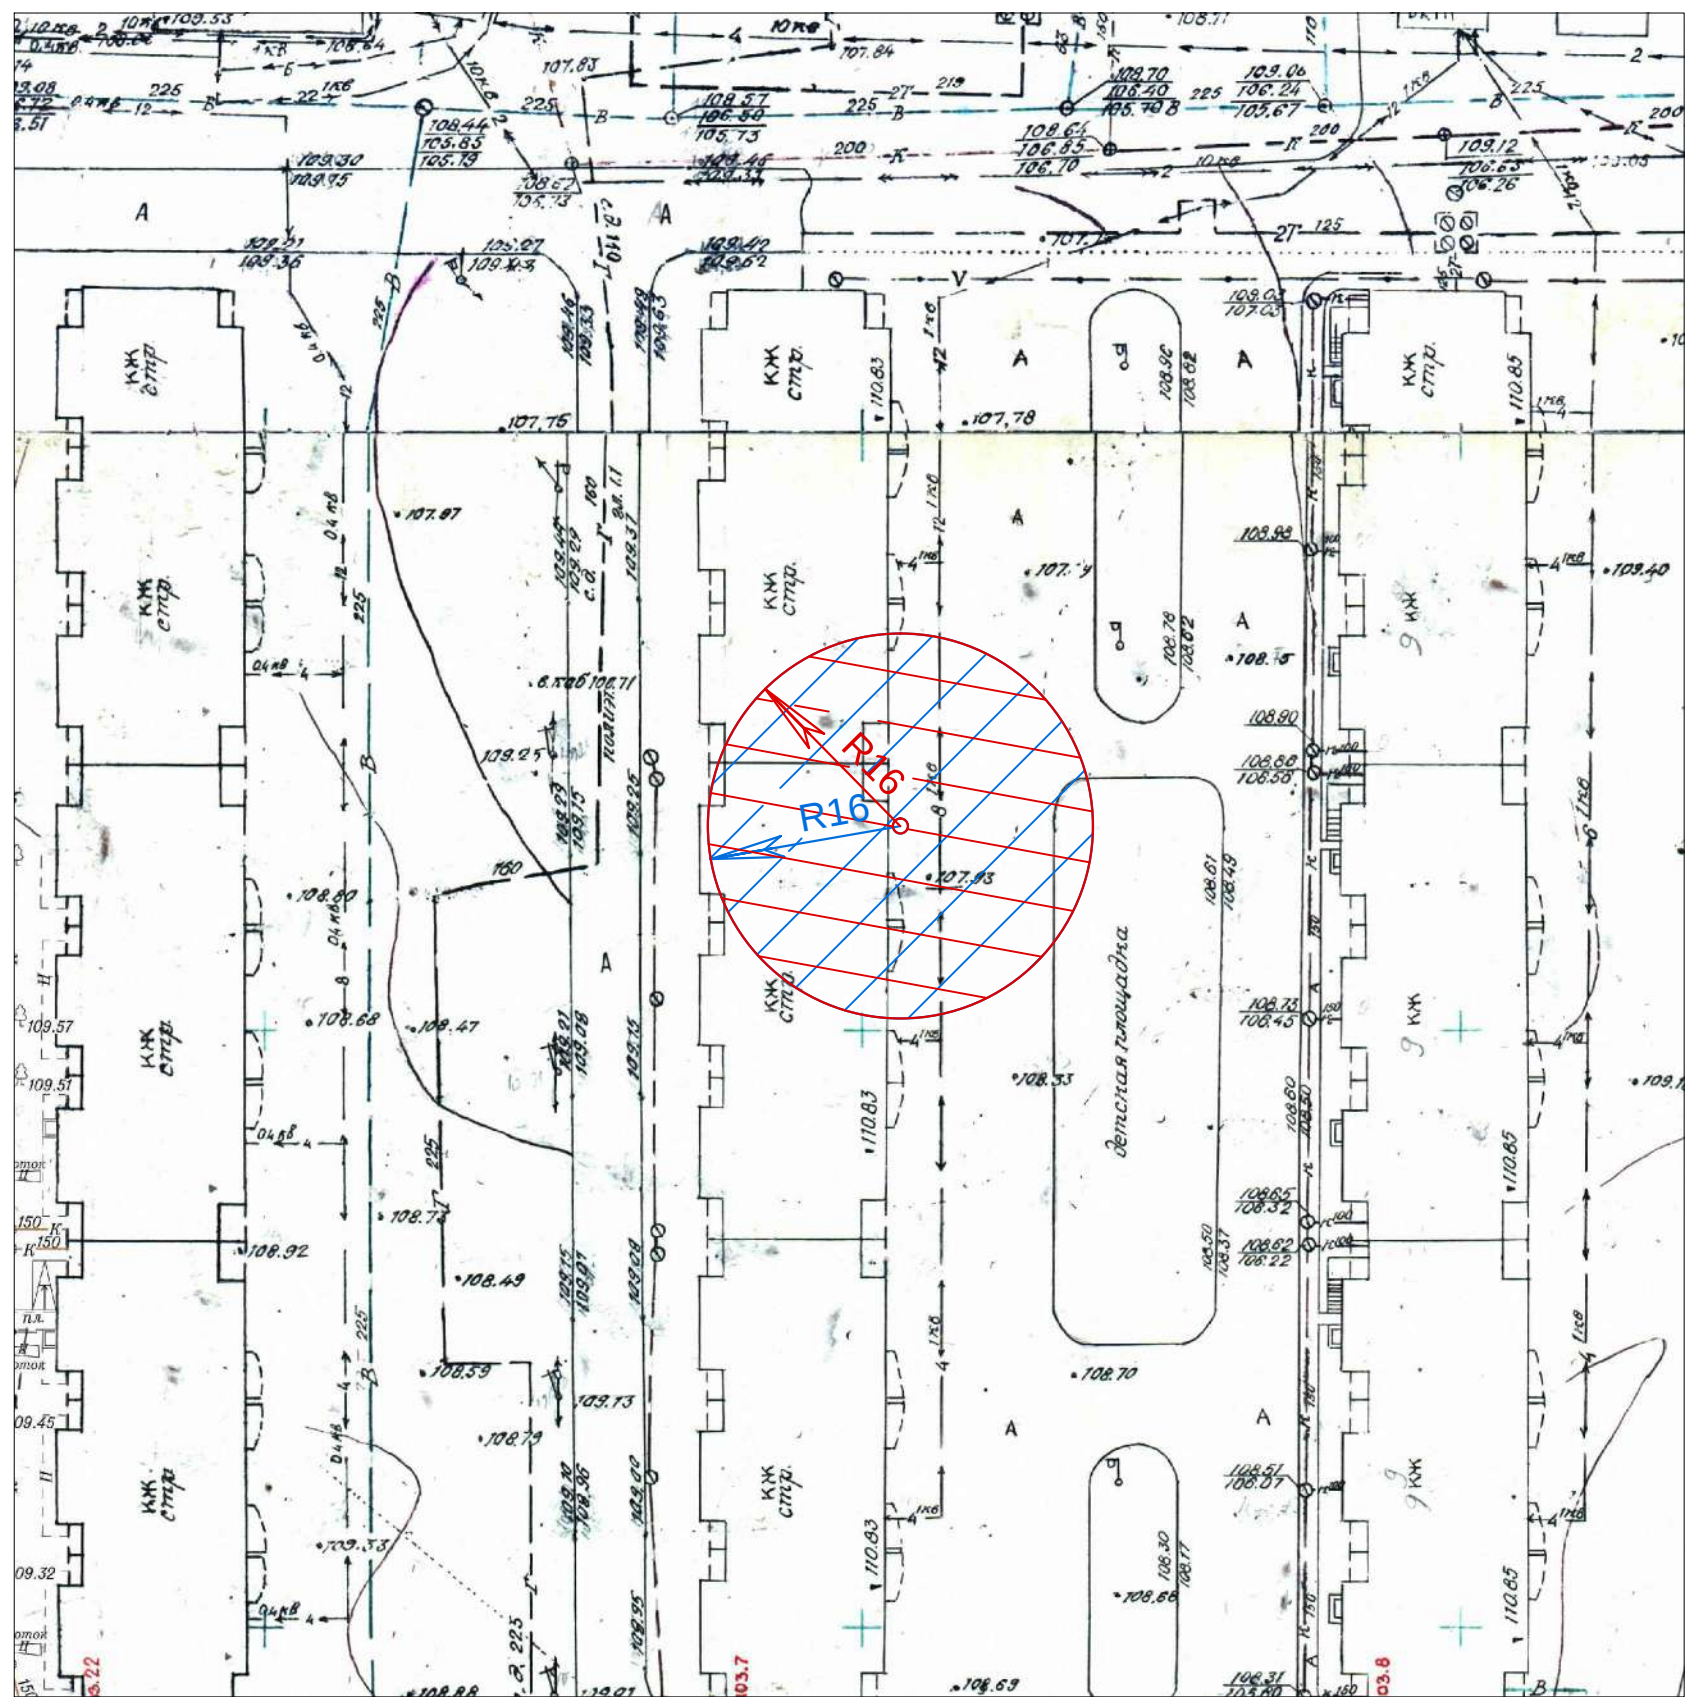

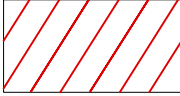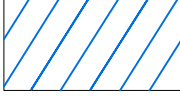-  для установления запрета на розничную продажу алкогольной продукции в стационарных торговых объектах
-  для установления запрета на розничную продажу алкогольной продукции при оказании услуг общественного питания




Наименование объекта:
ООО "Дентариум"

Адрес объекта:
г. Воронеж, Железнодорожный район,
ул. Переверткина, 1/1


	Должность	Ф.И.О.	Подпись	Дата
Утверждаю	Руководитель управления главного архитектора администрации городского округа город Воронеж	Г.Ю. Чурсанов		
Согласовано	Заместитель руководителя управления главного архитектора администрации городского округа город Воронеж	Н.О. Фуфаев		
Проверил	Начальник отдела дизайна городской среды управления главного архитектора администрации городского округа город Воронеж	Д.В. Тюрин		
Исполнитель	Главный специалист отдела дизайна городской среды управления главного архитектора администрации городского округа город Воронеж	А.О. Коростелёва		

Схема границ прилегающей территории,
на которой не допускается розничная реализация
алкогольной продукции
в соответствии с постановлением Правительства
Российской Федерации от 23.12.2020 №2220

Приложение № 36
к постановлению администрации
городского округа город Воронеж
от _____ № _____
Приложение № 1322
к постановлению администрации
городского округа город Воронеж
от 15.05.2013 № 436

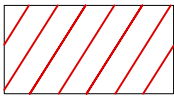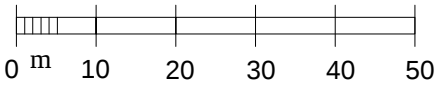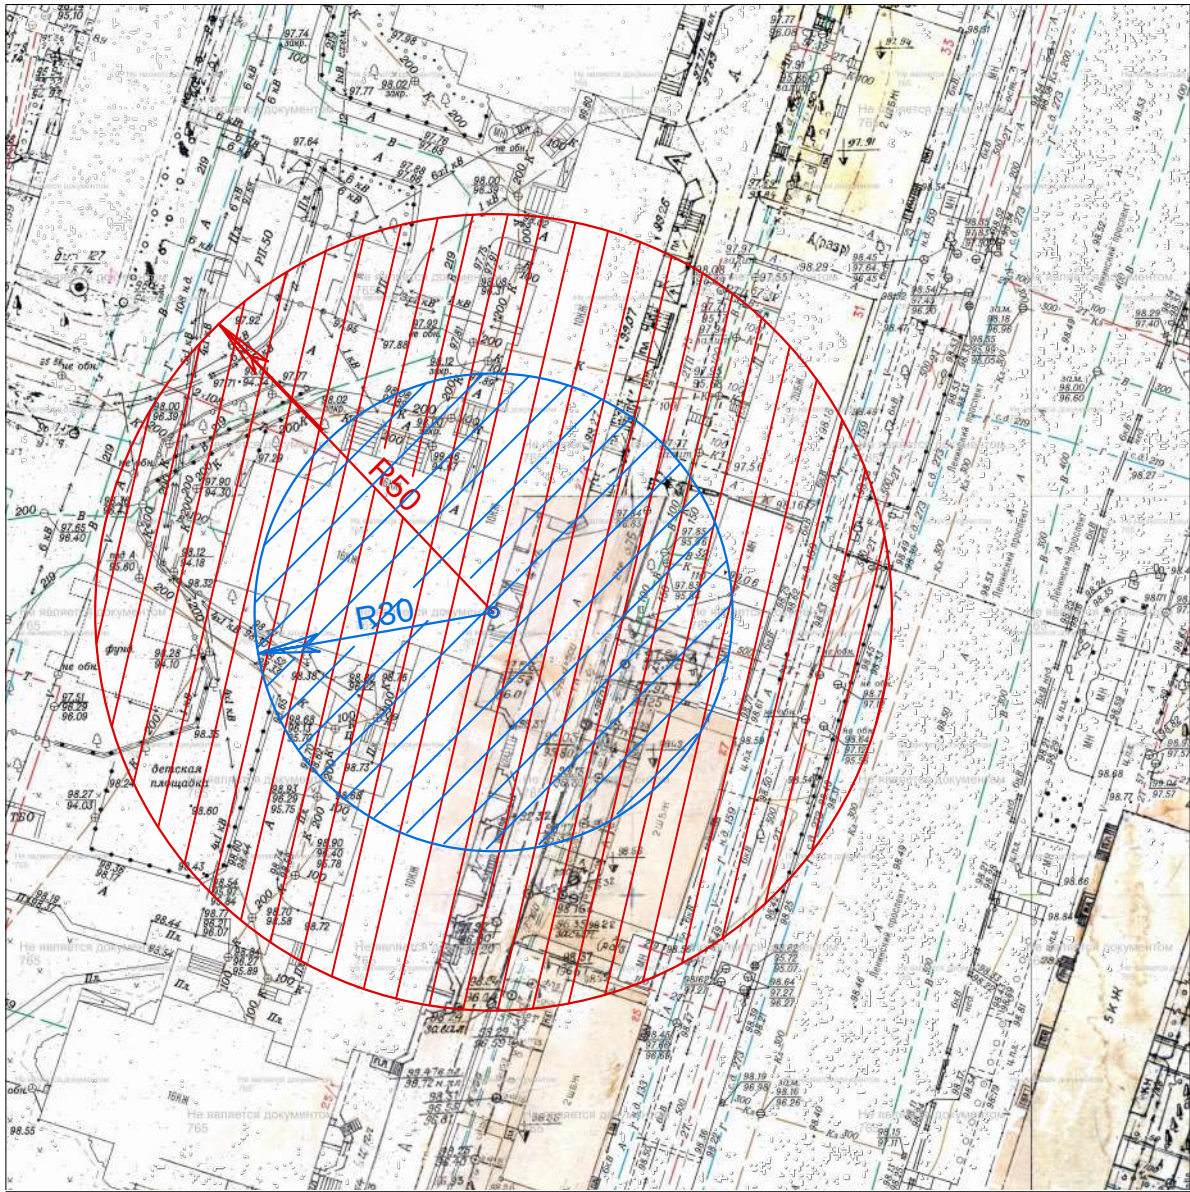

для установления запрета на розничную
продажу алкогольной продукции в
стационарных торговых объектах

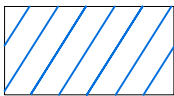

для установления запрета на розничную
продажу алкогольной продукции при
оказании услуг общественного питания

Наименование объекта:
АНО ДПО "Магистраль"

Адрес объекта:
г. Воронеж, Левобережный район,
пр-кт Ленинский, 25/1

	Должность	Ф.И.О.	Подпись	Дата
Утверждаю	Руководитель управления главного архитектора администрации городского округа город Воронеж	Г.Ю. Чурсанов		
Согласовано	Заместитель руководителя управления главного архитектора администрации городского округа город Воронеж	Н.О. Фуфаев		
Проверил	Начальник отдела дизайна городской среды управления главного архитектора администрации городского округа город Воронеж	Д.В. Тюрин		
Исполнитель	Главный специалист отдела дизайна городской среды управления главного архитектора администрации городского округа город Воронеж	А.О. Коростелёва		