


Приложение № 5
к документации по планировке территории участка
линейного объекта для реконструкции
улично-дорожной сети (участок ул. Свободы,
от путепровода через ж/д пути по ул. 9 Января
до пересечения с ул. Кольцовская, и участок
ул. 60 Армии, от ул. Владимира Невского
до ул. Солнечная), 1 этап (ул. 60 Армии),
в городском округе город Воронеж

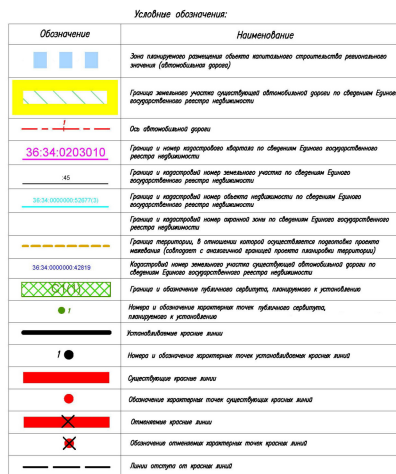



$\frac{X(M, P)}{X(M, O)}$	- зона реконструкции; индустриальной жилой застройки/зона особого регулирования многоквартирной жилой застройки;
ОДБ	- зона стихийнообразованной общественно-деловой застройки;
ОДБ	- зона социально-бытовой общественно-деловой застройки;
ОДМ	- зона смешанной общественно-деловой застройки;
Т	- зона жилищно-оформовой сети;
Р	- зона реформационного регулирования административной территории;
Т	- Индекс зон.

Условные обозначения территориальных зон:

- зона реконструкции многоквартирной жилой застройки/зона освоения редевелопмента многоквартирной жилой застройки;
- зона специализированной общественно-деловой застройки;
- зона социально-бытовой общественно-деловой застройки;
- зона смешанной общественно-деловой застройки;
- зона улично-дворовой сети;
- зона рекреационного рекреатива озелененных территорий;
- Искоса зон.

Оценки совмещенные лустов:

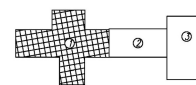[illegible]

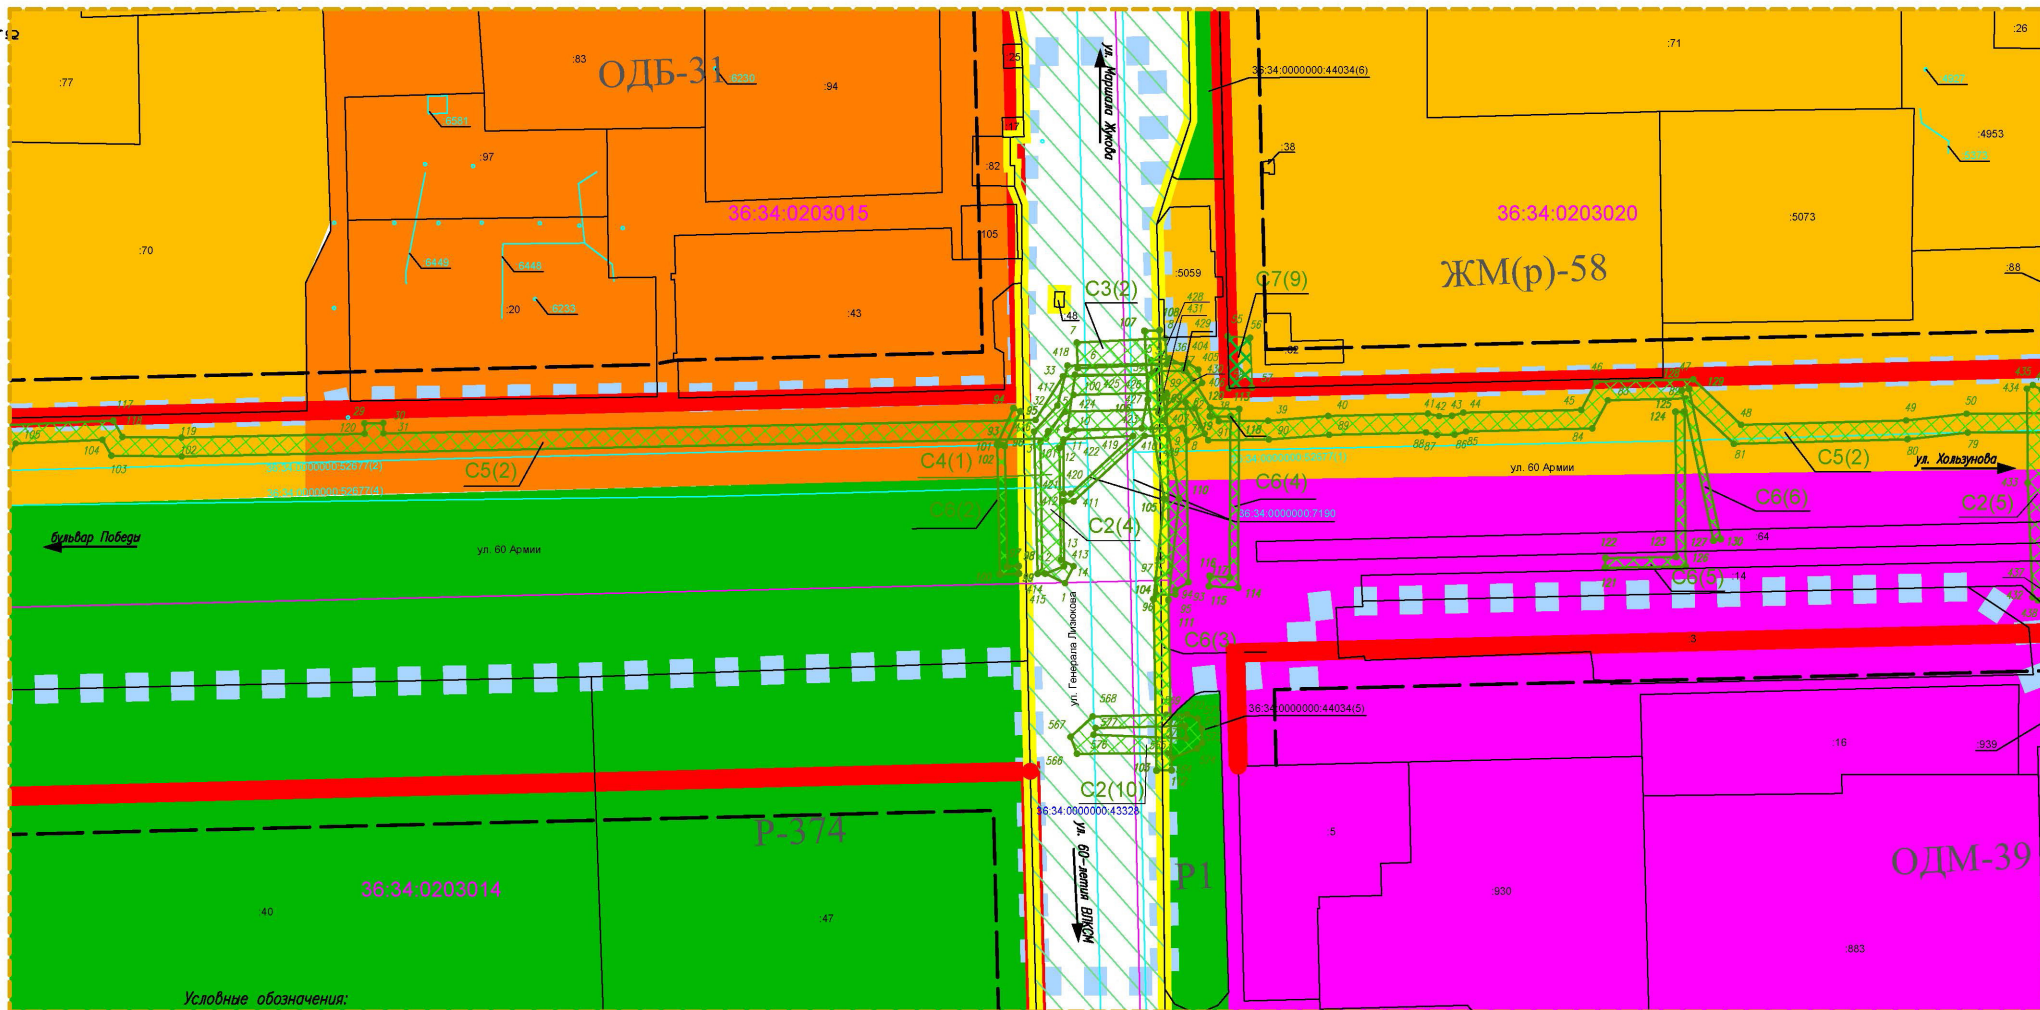


Условные обозначения:

Обозначение	Наименование
	Зона планируемого размещения объекта капитального строительства регионального значения (автомобильная дорога)
	Граница земельного участка существующей автомобильной дороги по сведениям Единого государственного реестра недвижимости
	Ось автомобильной дороги
	Граница и номер кадастрового квартала по сведениям Единого государственного реестра недвижимости
	Граница и кадастровый номер земельного участка по сведениям Единого государственного реестра недвижимости
	Граница и кадастровый номер объекта недвижимости по сведениям Единого государственного реестра недвижимости
	Граница и кадастровый номер охранной зоны по сведениям Единого государственного реестра недвижимости
	Граница территории, в отношении которой осуществляется подготовка проекта межевания (сопадает с аналогичной границей проекта планировки территории)
	Кадастровый номер земельного участка существующей автомобильной дороги по сведениям Единого государственного реестра недвижимости
	Граница и обозначение публичного сервитута, планируемого к установлению

	Номера и обозначение характерных точек публичного сервитута, планируемого к установлению
	Устанавливаемые красные линии
	Номера и обозначение характерных точек устанавливаемых красных линий
	Существующие красные линии
	Обозначение характерных точек существующих красных линий
	Отменяемые красные линии
	Обозначение отменяемых характерных точек красных линий
	Линии отступа от красных линий

Схема соприкосновения листов:

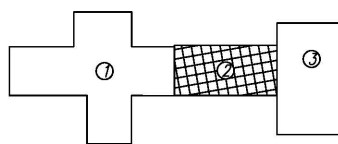


ЖМ(р)/ЖМ(о)
ОДС
ОДБ
ОДМ
Т
Р
Т

Условные обозначения территориальных зон:

- зона реконструкции малоэтажной жилой застройки/зона особого регламента многоэтажной жилой застройки;
- зона специализированной общественно-деловой застройки;
- зона социально-бытовой общественно-деловой застройки;
- зона смешанной общественно-деловой застройки;
- зона улично-дорожной сети;
- зона рекреационного регламента озелененных территорий;
- Индексы зон.

1669/01-22-ПМТ				
Реконструкция улично-дорожной сети (участок ул. Свободы, от путепровода через ж/д пути по ул. 9 Января до пересечения с ул. Кольцовской, и участок ул. 60 Армии, от ул. Владимира Небского до ул. Савинцевой), 1 этап (ул. 60 Армии), в городском округе город Воронеж				
Изм.	Кол.уч.	Лист	№ док.	Подпись
Разработал	Щоделев	25.04.2022		
Проверил	Воронина	25.04.2022		
Нач. отдела	Меньшиков	25.04.2022		
ГМП	Кузнецов	25.04.2022		
Н. контр.	Фролова	25.04.2022		
Гл. инженер	Дубинин	25.04.2022		
Чертеж межевания территории (публичные сервитуты)			Страница	Лист
			п	2
1:1000			ООО "ЦЕНТР-ДОРСЕРВИС"	

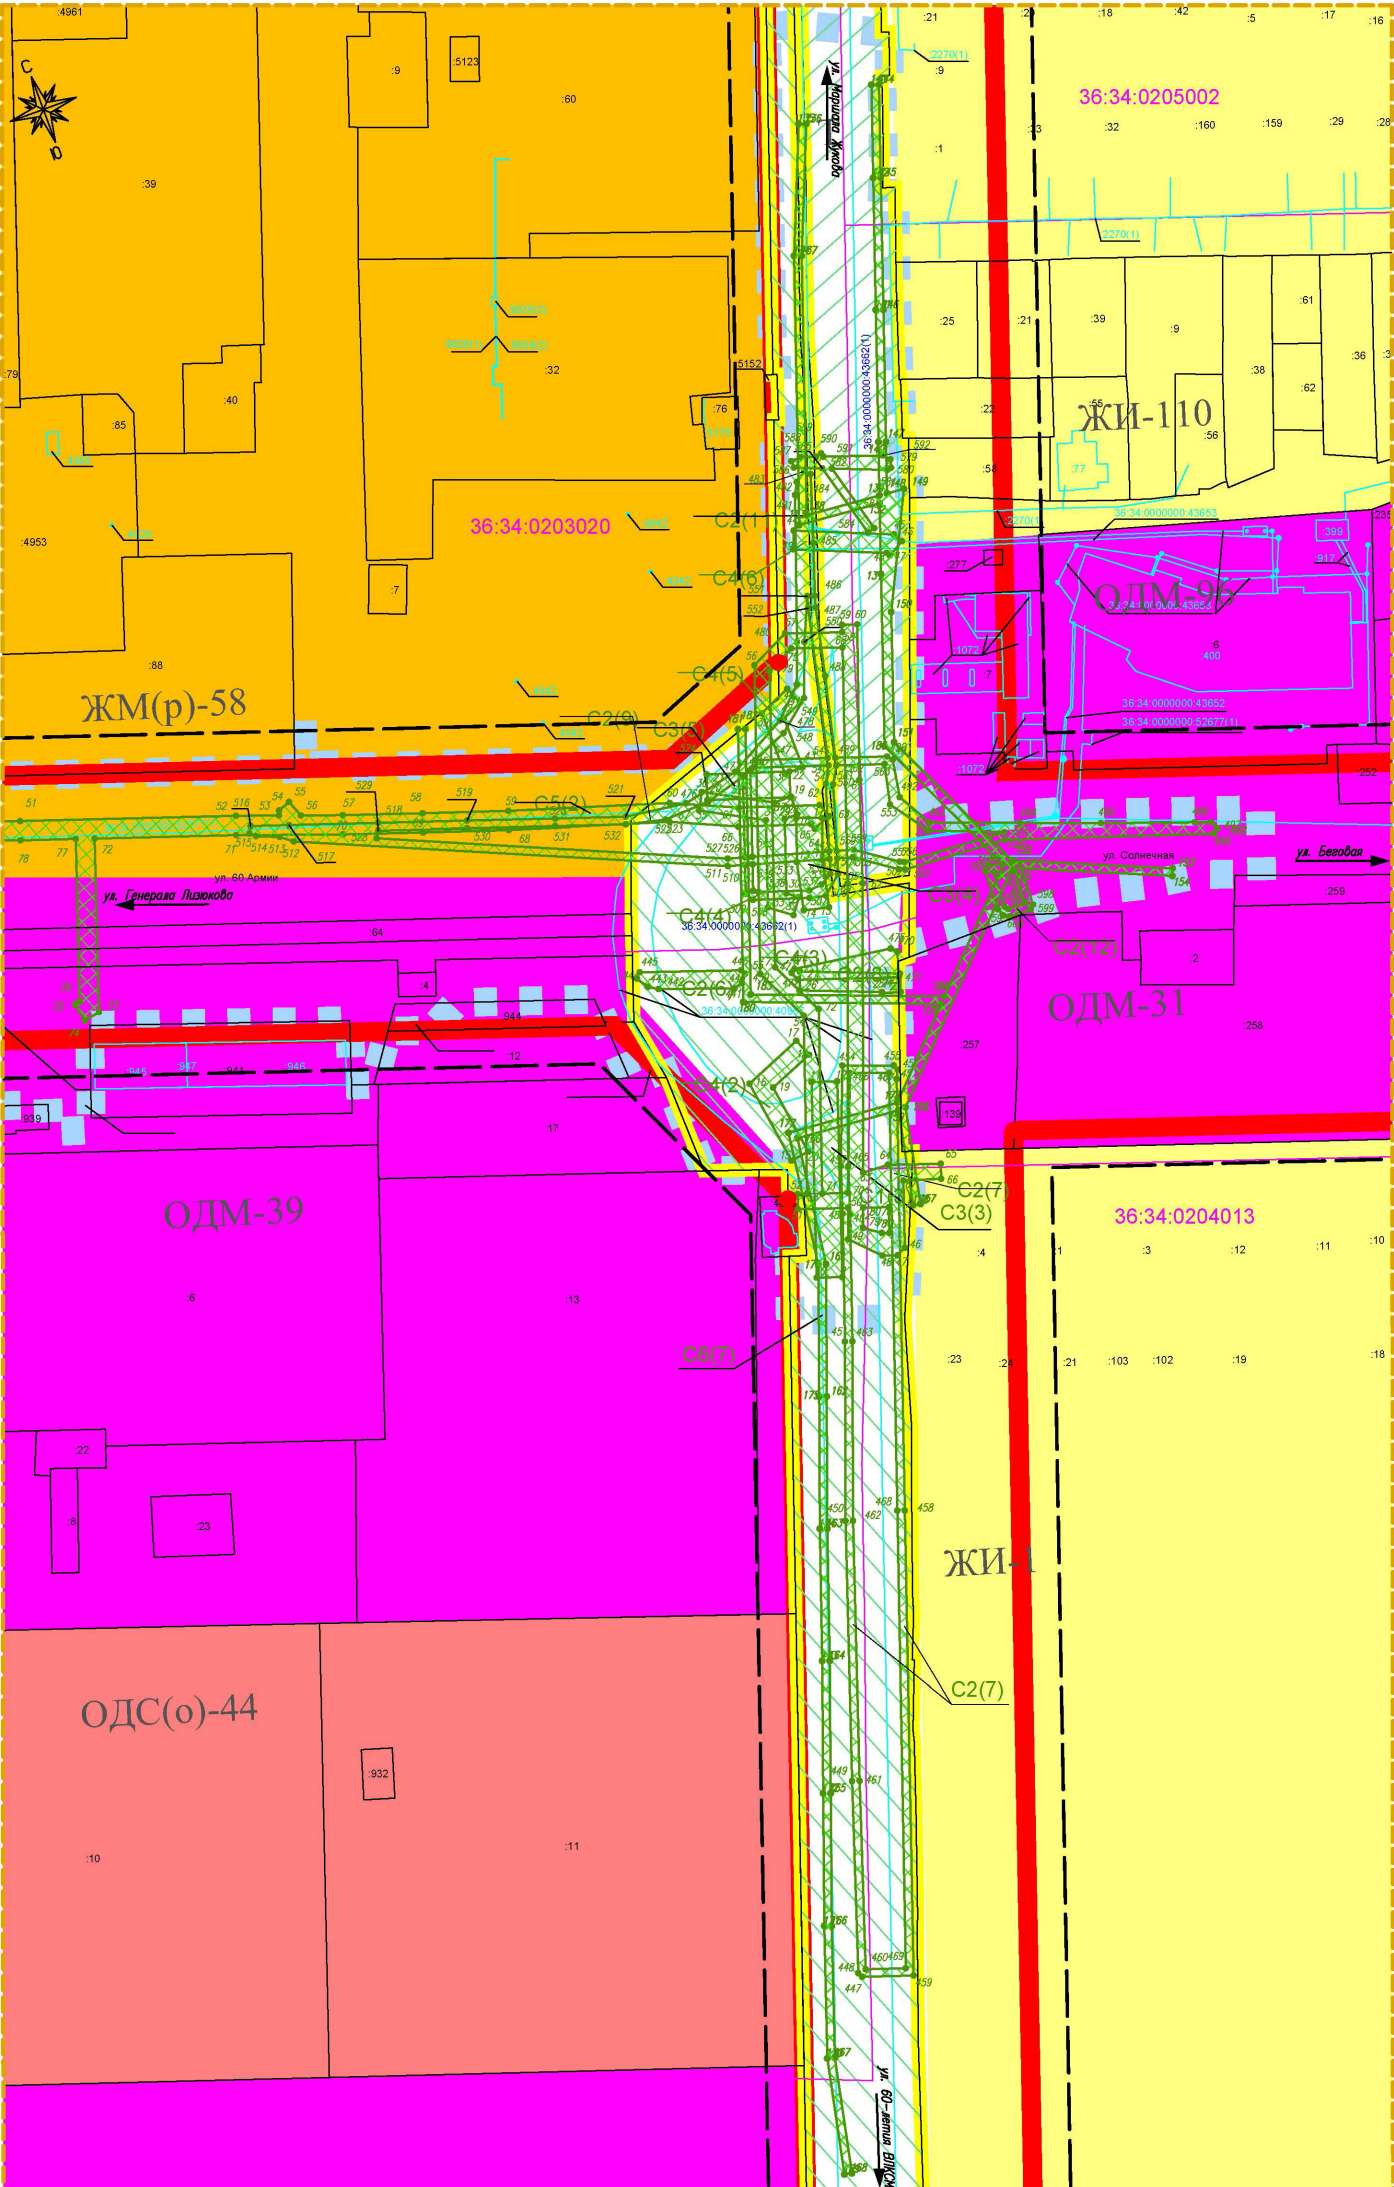


Условные обозначения:

Обозначение	
	Зона планируемого размещения объекта капитального строительства регионального значения (автомобильная дорога)
	Граница земельного участка существующей автомобильной дороги по сведениям Единого государственного реестра недвижимости
	Ось автомобильной дороги
<u>36:34:0203010</u>	Граница и номер кадастрового квартала по сведениям Единого государственного реестра недвижимости
	Граница и кадастровый номер земельного участка по сведениям Единого государственного реестра недвижимости
	Граница и кадастровый номер объекта недвижимости по сведениям Единого государственного реестра недвижимости
	Граница и кадастровый номер охранной зоны по сведениям Единого государственного реестра недвижимости
	Граница территории, в отношении которой осуществляется подготовка проекта межевания (соответствует аналогичной границе проекта планировки территории)
	Кадастровый номер земельного участка существующей автомобильной дороги по сведениям Единого государственного реестра недвижимости
	Граница и обозначение публичного сервитута, планируемого к установлению
	Номера и обозначение характерных точек публичного сервитута, планируемого к установлению
	Устанавливаемые красные линии
	Номера и обозначение характерных точек устанавливаемых красных линий
	Существующие красные линии
	Обозначение характерных точек существующих красных линий
	Отменяемые красные линии
	Обозначение отменяемых характерных точек красных линий
	Линии отступа от красных линий

Условные обозначения территориальных зон:

	ЖИ	— зона малоэтажной жилой застройки;
	ЖС	— зона среднеэтажной жилой застройки;
	ЖМ(р)	— зона реконструкции малоэтажной жилой застройки;
	ОДС	— зона специализированной общественно-деловой застройки;
	ОДБ	— зона социально-бытовой общественно-деловой застройки;
	ОДМ	— зона смешанной общественно-деловой застройки;
	Т	— зона улично-дорожной сети;
	Р	— зона рекреационного регламента озелененных территорий;
	Т	— Индексы зон.

Схема соприкосновения листов:

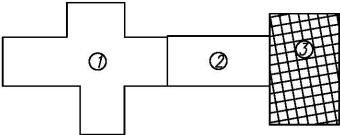

Исполняющий обязанности
руководителя управления
главного архитектора

Г.Ю.Чурсанов

						1669/01-22-ПМТ			
						Реконструкция улично-дорожной сети (участок ул. Свободы, от путепровода через ж/д пути по ул. 9 Января до пересечения с ул. Кольцовская, и участок ул. 60 Армии, от ул. Владимира Небасова до ул. Солнечная), I этап (ул. 60 Армии), в городском округе город Воронеж			
Изм.	Кол.уч.	Лист	N док.	Подпись	Дата	Чертеж межевания территории (публичные сервитуты)	Стадия	Лист	Листов
Разработал		Щабелев			25.04.2022		п	3	3
Проверил		Варонина			25.04.2022				
Нач. отдела		Меньшица			25.04.2022				
ГИП		Кузнецов			25.04.2022				
Н. контр.		Фролова			25.04.2022	1:1000		000	"ЦЕНТР-ДОРСЕРВИС"
Гл. инженер		Дубинин			25.04.2022				