


Согласовано			
Взам. инв. №			
Подп. и дата			
Инв. № подл.			

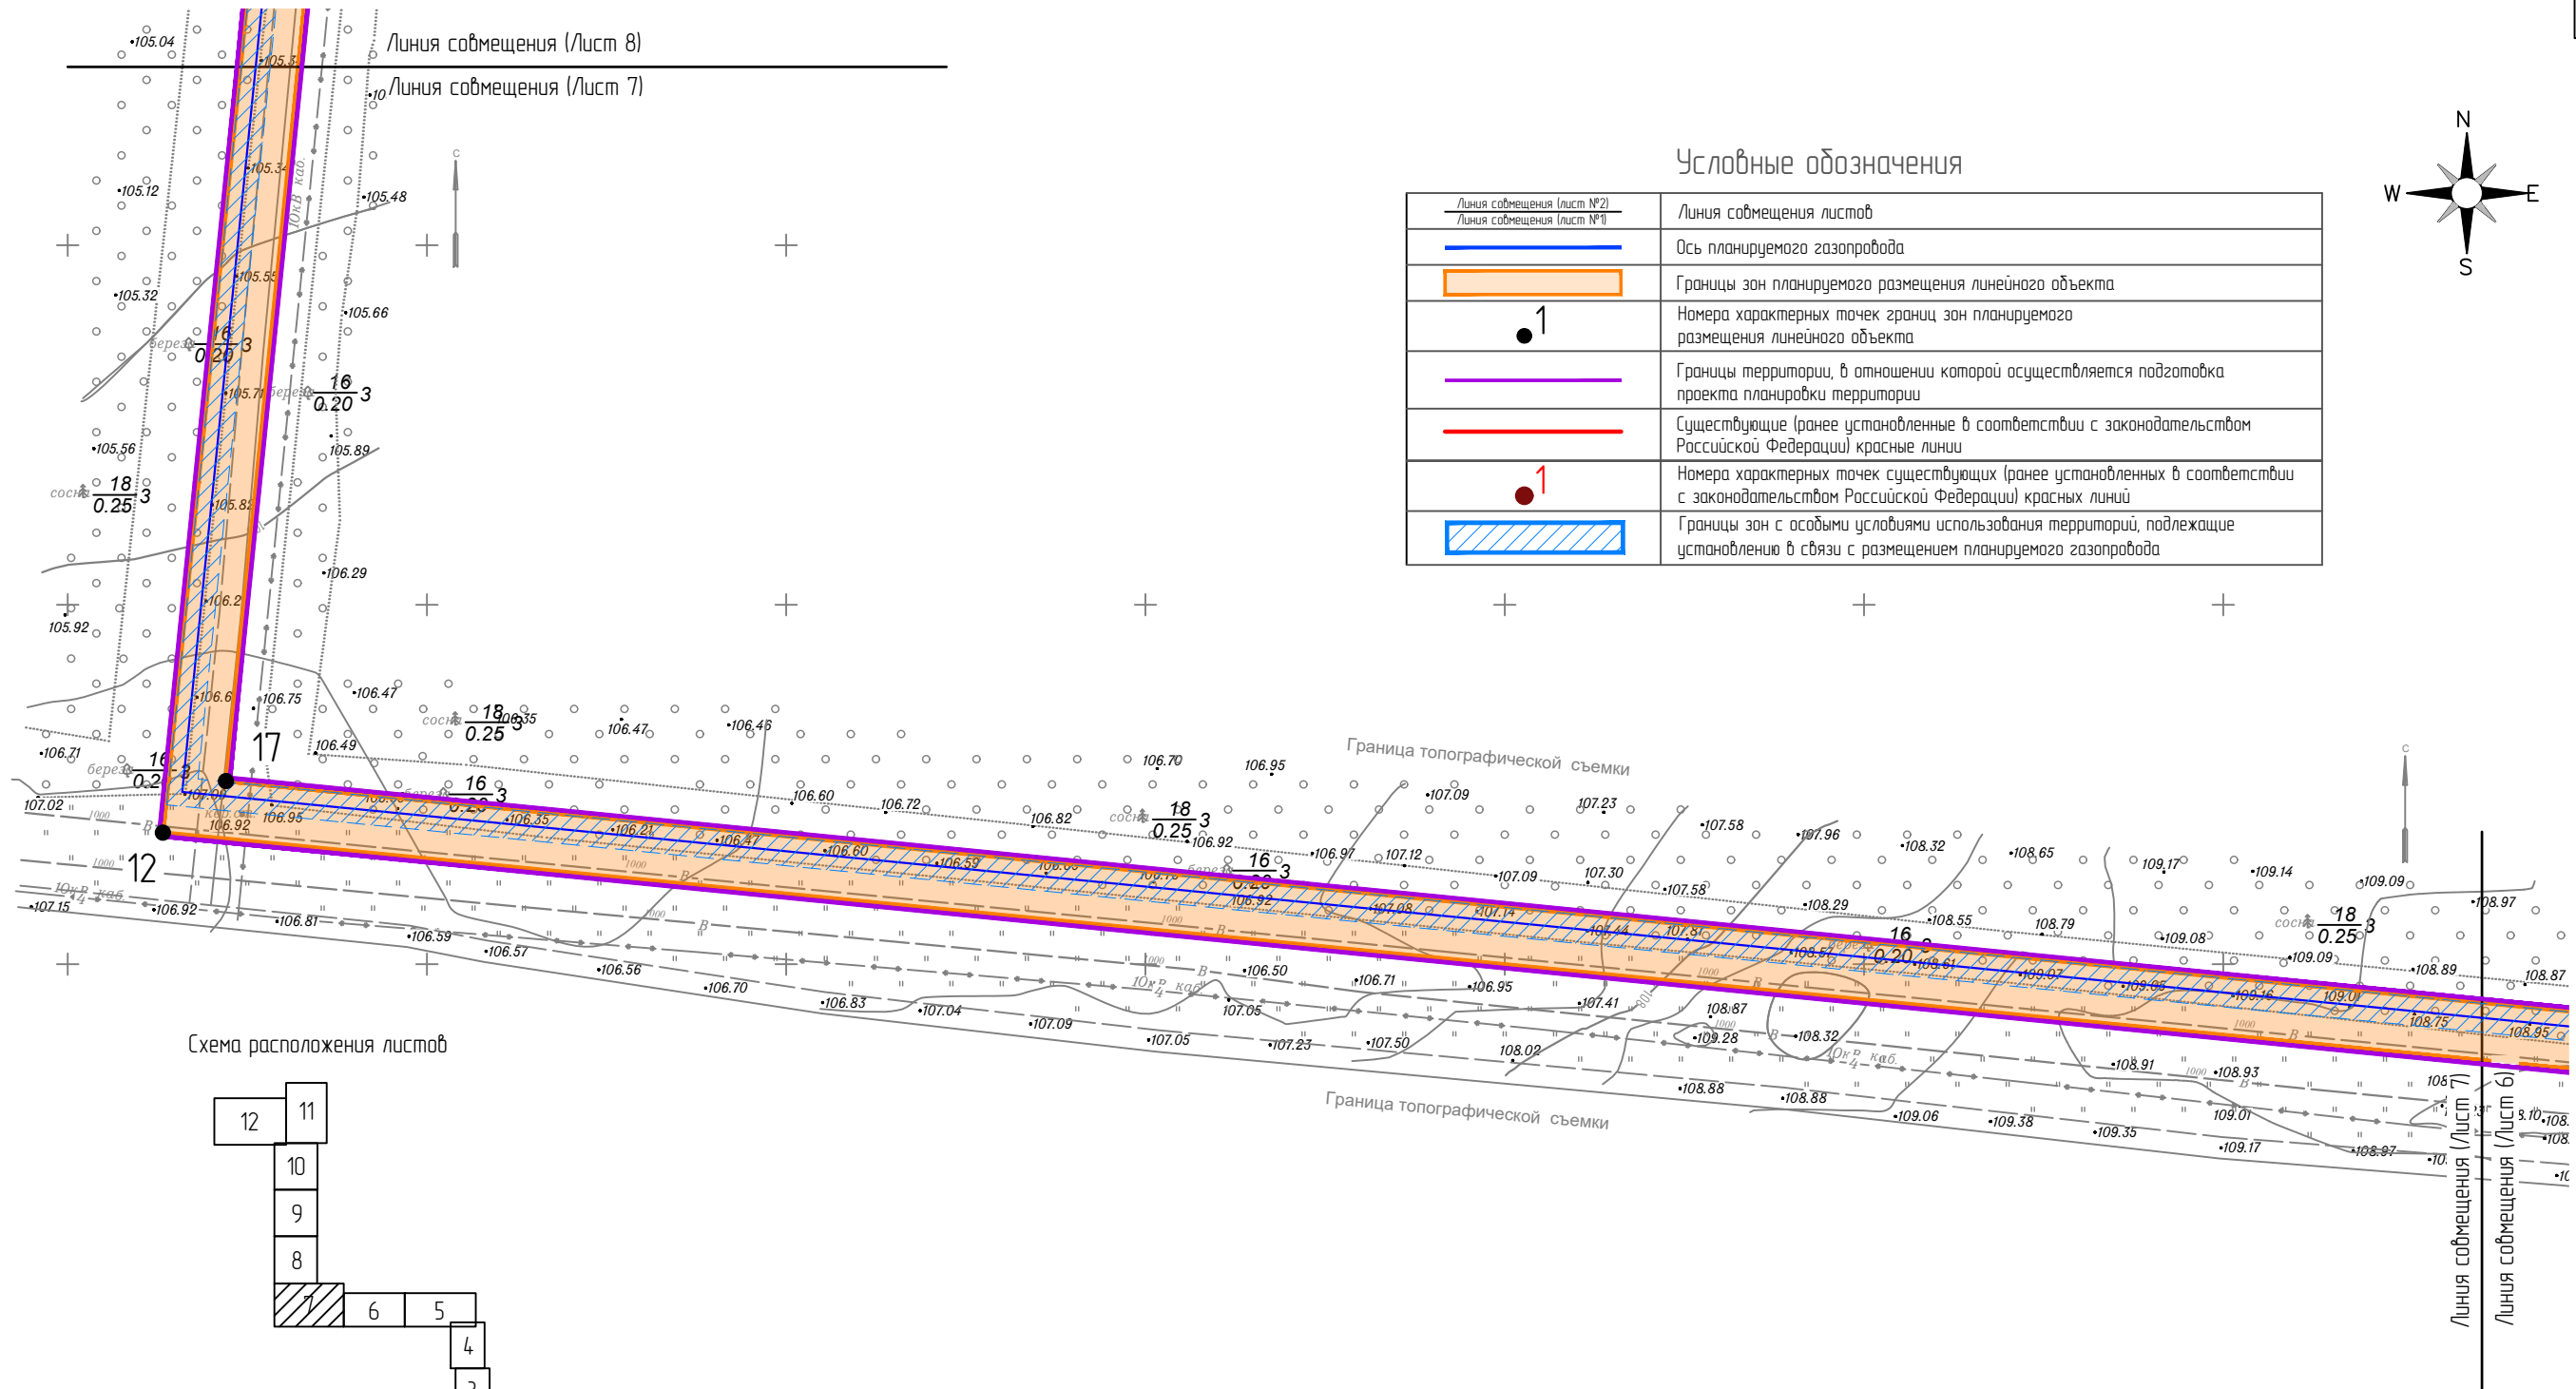

						23/06-К-ДПТ-ППТ-1			
						Документация по планировке территории участка линейного объекта для строительства сетей газоснабжения по ул. Изыскателей, 219 А, В в городском округе город Воронеж			
Изм.	Кол.уч.	Лист	№ док.	Подп.	Дата	Проект планировки территории	Стадия	Лист	Листов
Разраб.	Воронова						ППТ-1	7	12
Проверил	Говорова								
Н. контр.	Коржов								
ГИП	Кутаев								
						Чертеж красных линий. Чертеж границ зон планируемого размещения линейных объектов. Чертеж границ зон планируемого размещения линейных объектов, подлежащих реконструкции в связи с изменением их местоположения. М 1:1 000	 НК - ПРОЕКТ ИНЖИНИРИНГ		