
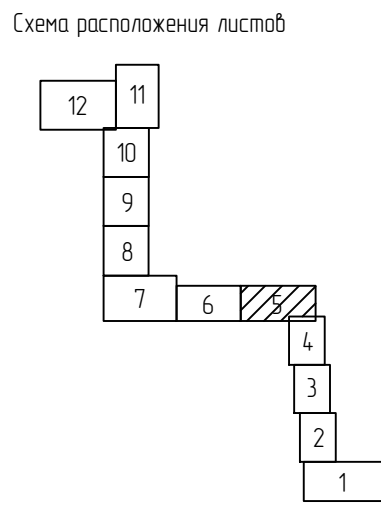


Согласовано					
Взамен инв.№					
Подп. и дата					
Инв.№ подл.					

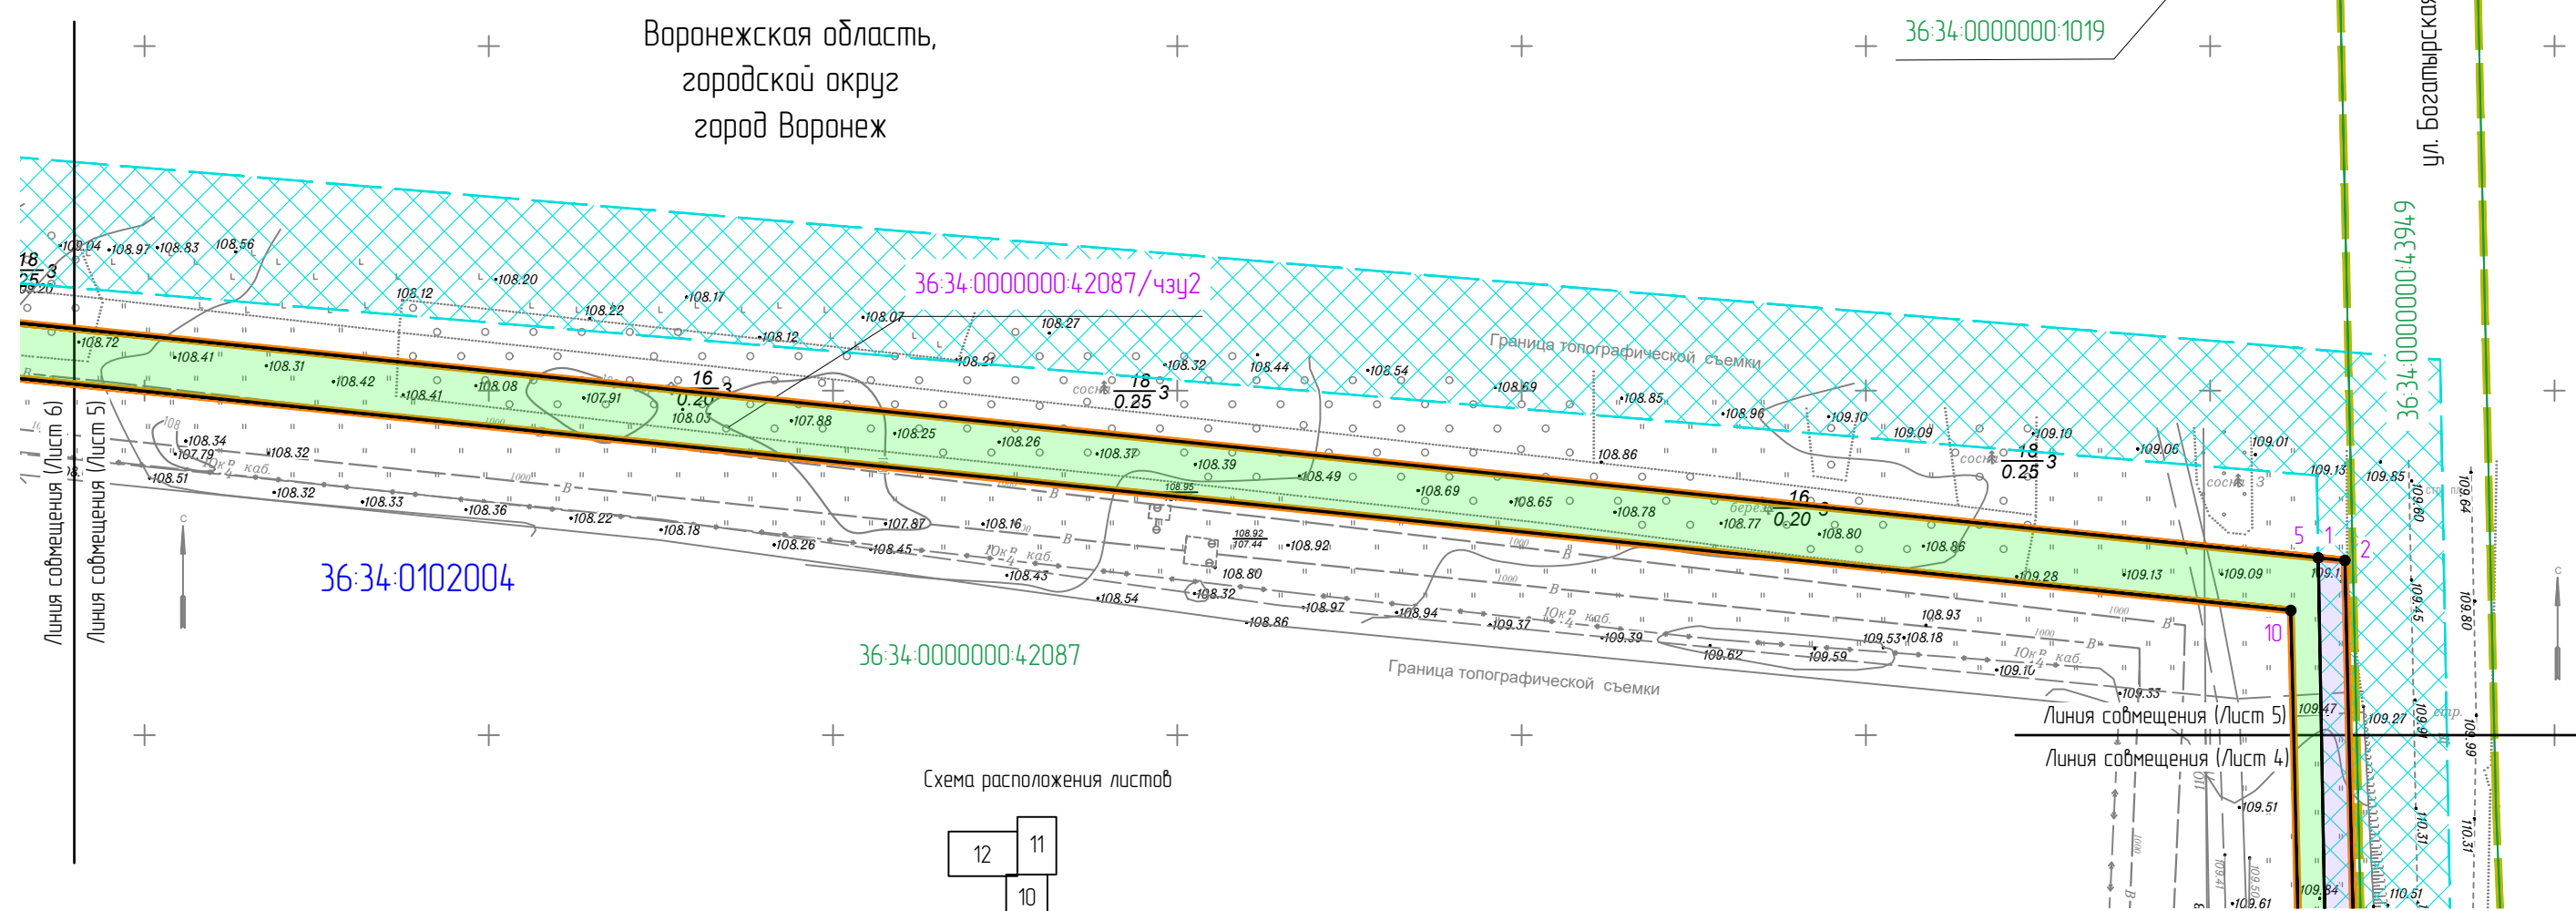

Условные обозначения

— Линия совмещения (Лист №2) — Линия совмещения (Лист №1)	Линия совмещения листов
36:34:0104043:5	Границы и кадастровые номера земельных участков, сведения о которых содержатся в ЕГРН
36:34:0105053	Граница и номер кадастрового квартала
—	Границы планируемого элемента планировочной структуры
● 1	Номера характерных точек границ образуемых земельных участков
■ ■ ■ ■	Границы образуемых земельных участков
Воронежская область, городской округ город Воронеж	Наименование муниципального образования
Границы существующих элементов планировочной структуры	
■ ■ ■ ■	Документация по планировке территории участка линейного объекта для строительства сетей водоотведения по ул. Изыскателей, 219 А, В в городском округе город Воронеж
■ ■ ■ ■	Документация по планировке территории участка линейного объекта для проектирования и строительства автомобильной дороги по ул. Богатырская в городском округе город Воронеж
■ ■ ■ ■	Документация по планировке территории по ул. Изыскателей в городском округе город Воронеж
■ ■ ■ ■	Документация по планировке территории участка линейного объекта для реконструкции и строительства автодорог в квартале, ограниченном ул. Богатырская, ул. Планетная, ул. Ф. Тютчева и ул. Сельская в городском округе город Воронеж

						23/06-К-ДПТ-ПМТ-3			
						Документация по планировке территории участка линейного объекта для строительства сетей газоснабжения по ул. Изыскателей, 219 А, В в городском округе город Воронеж			
Изм.	Кол.уч.	Лист	N док.	Подп.	Дата	Проект межевания территории	Стадия	Лист	Листов
Разраб.	Воронова						ПМТ-3	5	12
Проверил	Говорова								
Н. контр.	Коржов					Чертеж межевания территории. М 1:1 000	 НК-ПРОЕКТ ИНЖИНИРИНГ		
ГИП	Кутаев								