
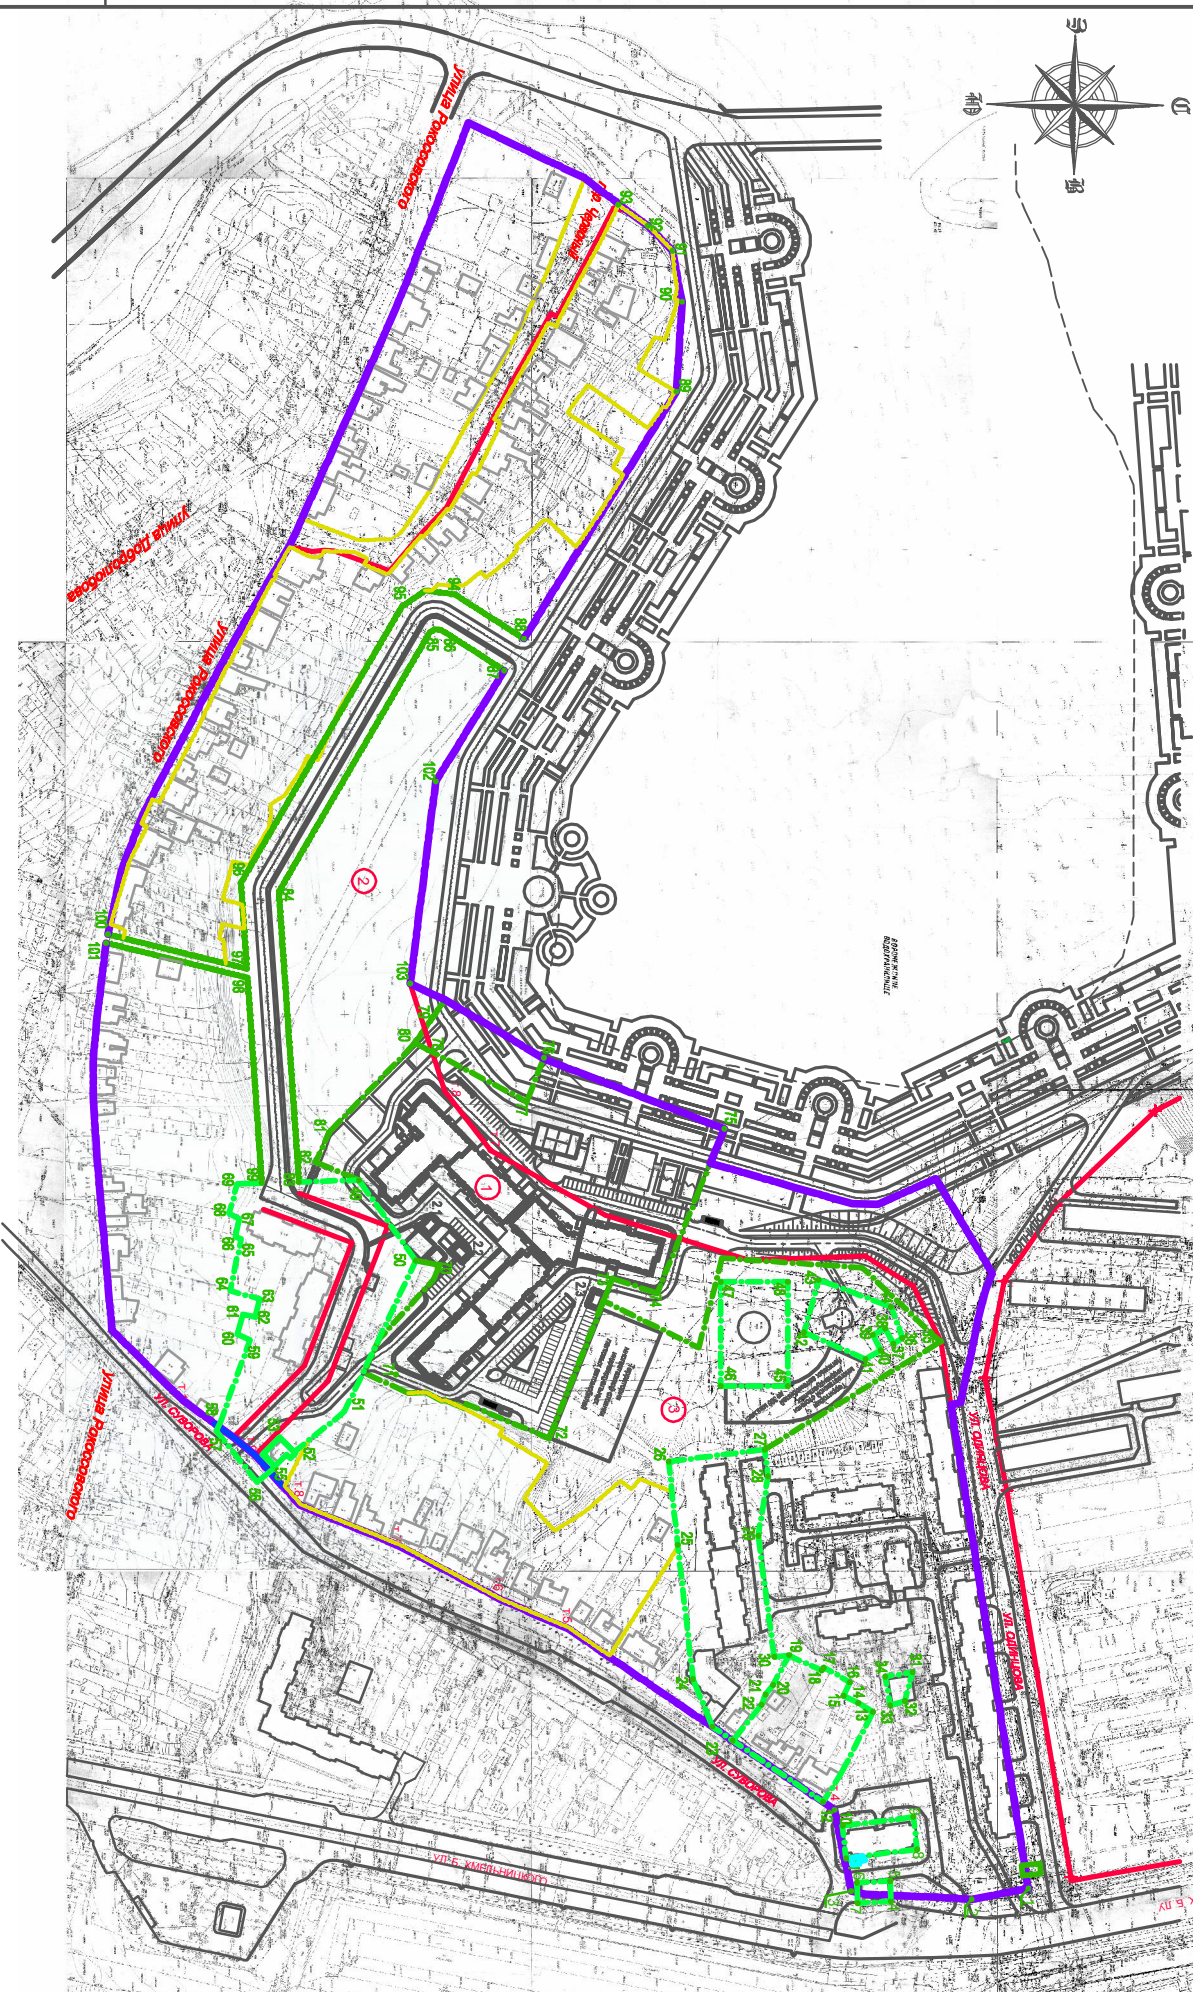


ЧЕРТЕЖ МЕЖЕВАНИИ ТЕРРИТОРИИ, РАСПОЛОЖЕННОЙ В ГРАНИЦАХ
УЛИЦ МАРШАЛА ОДИНЦОВА, РОКОССОВСКОГО В ГОРОДСКОМ ОКРУГЕ ГОРОД ВОРОНЕЖ

Приложение №3
к документации по планировке территории, расположенной
в границах улиц Маршала Одицова, Суворова,
Рокоссовского в городском округе город Воронеж

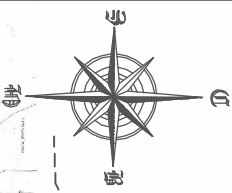

УСЛОВНЫЕ ОБОЗНАЧЕНИЯ

	Красная линия		Граница существующих земельных участков
	Граница планируемой территории		Граница формируемых земельных участков
	Граница существующей магистральной застройки (МЗ)		Номера формируемых земельных участков

ВЕДОМОСТЬ ЖИЛЫХ И ОБЩЕСТВЕННЫХ ЗДАНИЙ И СООРУЖЕНИЙ											
№ п/п	Наименование и обоснование	Эта- жно- снад- ний	Количество			Площадь, м2			Строительный объем, м3		
			Квартир	Зда- ния	Всего	Застрой- ки	Всего	Общая площадь	Кап- тр	Заст- ния	Всего
Проектируемые здания и сооружения											
1	Жилые дома (общий фонд)	25	1	1937		5546,62	88026,35	376269,39			
2-1	Административные здания		-			-	404,98	-			
2-2	Техноэкономические здания	1	3	-		64,04	162,12	-			
2-3	Производственные здания										

КООРДИНАТЫ ПОВОРОТНЫХ ТОЧЕК

No	X	Y	No	X	Y	No	X	Y	No	X	Y
TOUR			TOUR			TOUR			TOUR		
1	5787.15	4816.26	36	5986.88	4824.62	64	5339.28	4586.21	82	5582.86	4026.15
2	5793.25	4826.35	37	5995.03	4827.55	65	5344.34	4571.36	83	5604.47	4016.73
3	5705.73	4868.66	38	5880.70	4821.80	66	5341.10	4570.12	84	5648.16	4224.80
4	5953.86	4827.69	39	5994.00	4823.72	67	5343.24	4560.63	85	5630.63	4231.09
5	5953.37	4816.70	40	5986.40	4831.17	68	5337.89	4557.44	86	5344.08	4378.66
6	5975.38	4817.47	41	5978.65	4835.01	69	5342.08	4541.47	87	5347.28	4443.67
7	5975.68	4828.47	42	5947.11	4827.57	70	5450.65	4586.07	88	5347.63	4430.76
8	5707.89	4868.69	43	5954.94	4835.19	71	4844.85	4841.85	89	5355.30	4451.07
9	5705.81	4868.22	44	5958.62	4837.82	72	5589.54	4878.10	90	5272.63	4407.47
10	5897.60	4847.03	45	5958.33	4850.44	73	5584.79	4869.04	91	5271.66	4412.04
11	5966.79	4901.38	46	5902.32	4850.44	74	5587.87	4801.14	92	5454.81	4325.22
12	5965.38	4878.42	47	5902.33	4854.44	75	5580.87	4712.86	93	5453.28	4453.88
13	5965.04	4835.65	48	5936.33	4854.44	76	5576.87	4474.47	94		

14	5976.16	4482.80	49	5407.74	4535.66	77	5447.51	4498.05
15	5988.37	4474.88	50	5408.12	4483.02	78	5444.08	4477.52
16	5991.70	4460.89	51	5399.78	4469.28	79	5441.04	4442.32
17	5957.48	4401.88	52	5372.88	4456.91	80	5437.68	4465.84
18	5956.52	4403.38	53	5385.04	4473.05	81	5397.80	4414.10
19	5959.02	4795.12	54	5356.75	4497.35	82	5395.32	4428.82
20	5930.23	4811.23	55	5382.68	4458.16	83	5375.32	4404.56
21	5923.38	4814.34	56	5382.84	4770.04	84	5384.48	4438.44
22	5924.04	4487.88	57	5350.80	4477.40	85	5422.84	4426.07
23	5930.29	4491.54	58	5343.19	4469.53	86	5425.05	4438.21
24	5937.16	4491.73	59	5348.07	4462.57	87	5436.80	4426.45
25	5973.12	4775.50	60	5342.05	4462.80	88	5496.30	4434.46
26	5975.06	4494.04	61	5345.18	4481.66	89	5687.35	4411.56
27	5923.78	4484.39	62	5357.72	4451.34	90	5687.35	4407.22
28	5927.59	4498.88	63	5354.37	4460.59	91	5575.73	4403.17

Руководитель управления
главного архитектора
городского округа

A.B. Шиберев

[illegible]

ФОРМАТ А3х3