

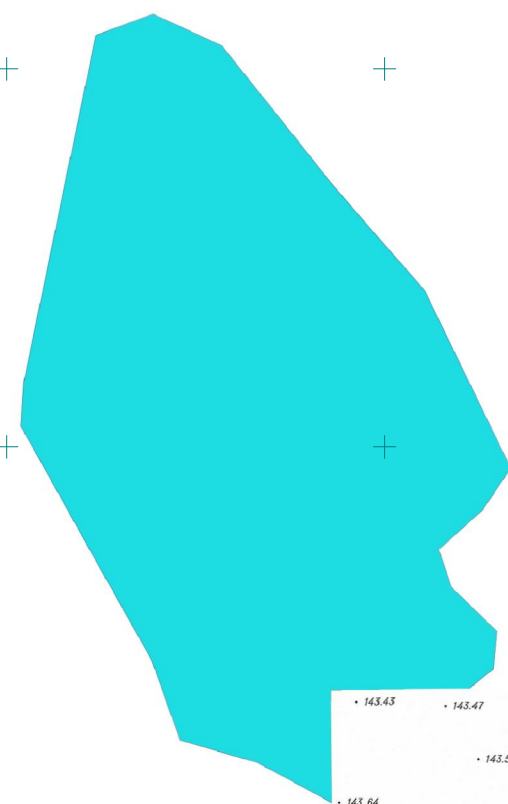


ПРОЕКТ МЕЖЕВАНИЯ ТЕРРИТОРИИ,  
ограниченной ул. Антонова-Овсенко, ул. 60 Армии, б-ром Победы в городском округе город Воронеж

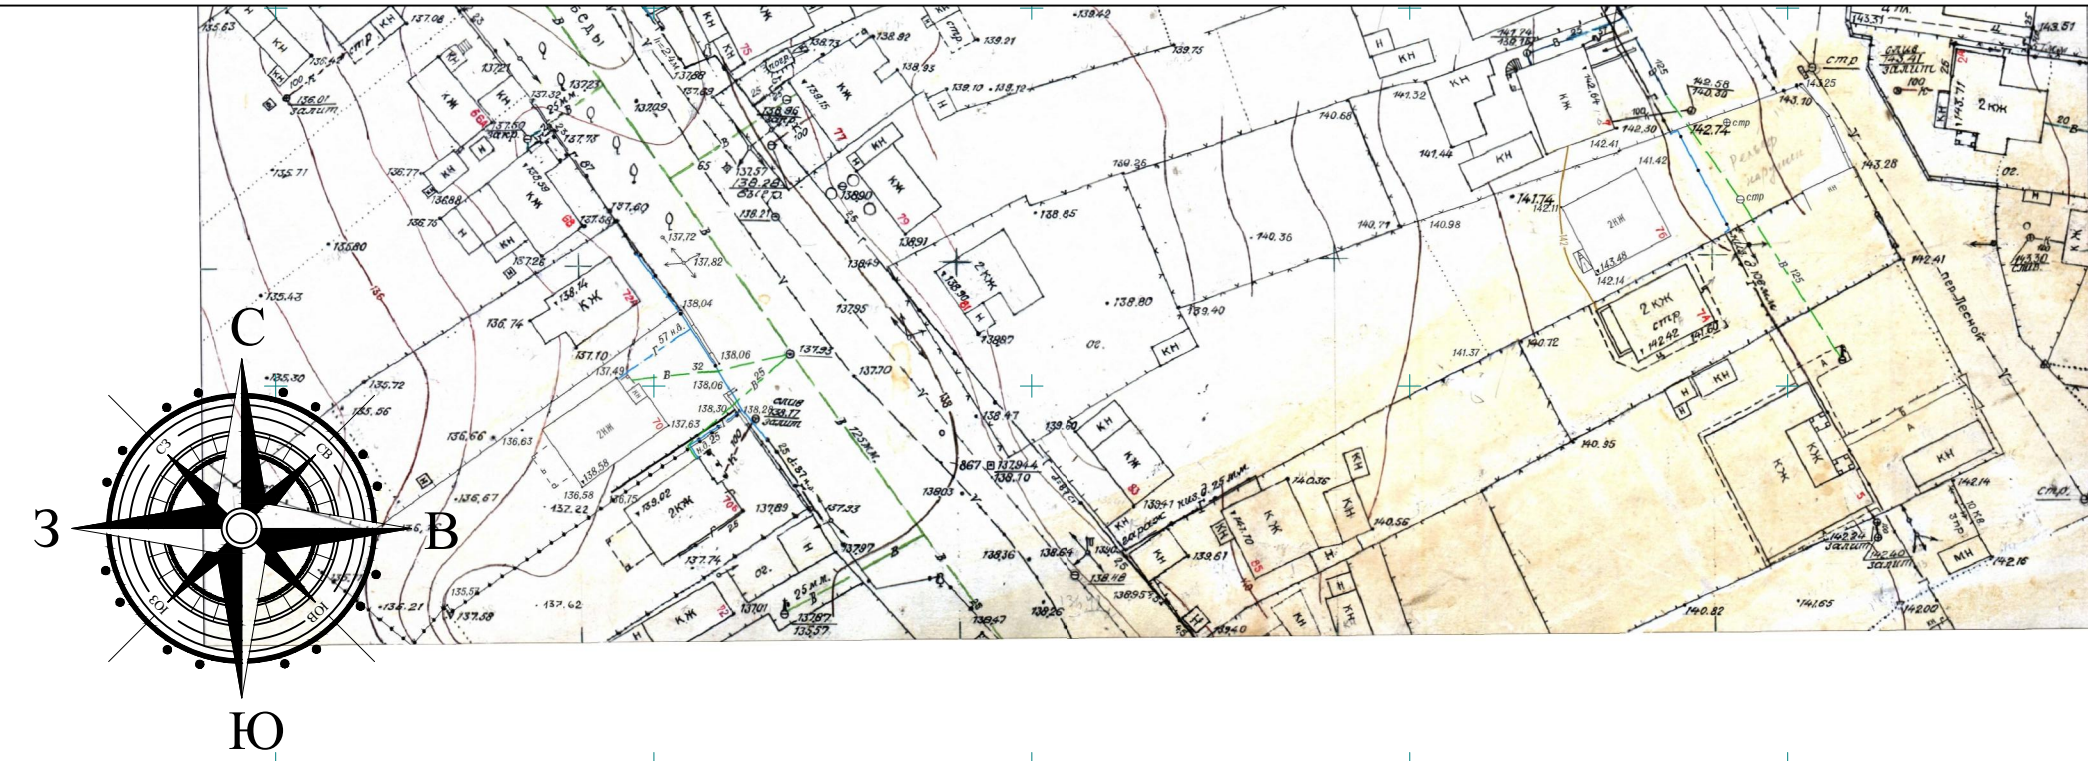

Линия совмещения с листом 1-1

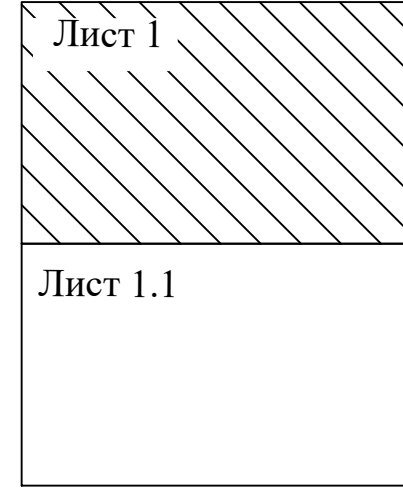

- граница планируемой территории
- 36:34:0603025 — границы кадастрового квартала
- :135 — границы земельных участков, учтенных в ЕГРН
- — границы земельных участков, прекращающих свое существование
- границы образуемых земельных участков

Условные обозначения:

- существующие красные линии, утвержденные постановлениями администрации городского округа город Воронеж от 22.12.2022 № 1318, от 20.06.2019 № 494, от 09.01.2025 г. № 7
- отменяемые красные линии
- утверждаемые красные линии
- линии отступа от красных линий

- 8 — характерная точка границы планируемой территории
- номера характерных точек красных линий, утвержденных постановлениями администрации городского округа город Воронеж от 22.12.2022 № 1318, от 20.06.2019 № 494, от 09.01.2025 г. № 7
- номера характерных точек утверждаемых красных линий
- условные номера образуемых земельных участков

- предлагаемый сервитут
- условные номера предлагаемых сервитутов

Примечание: Линии отступа от красных линий в целях определения мест допустимого размещения зданий, строений, сооружений, расположенных на расстоянии 6 метров от красных линий магистральных улиц для многоэтажной многоквартирной жилой застройки с характерной на первых этажах в соответствии с п. 6 п. 1.3.10.10 РПНП ВО. В случае размещения иных зданий, строений и сооружений необходимо руководствоваться требованиями п. 7.1.7.2 ст. 22 Правил землепользования и застройки городского округа город Воронеж.

|                                             |      |      |     |   |      |      |     |
|---------------------------------------------|------|------|-----|---|------|------|-----|
| 528-2-ПМТ                                   |      |      |     | Территория, ограниченная ул. Антонова-Овсенко, ул. 60 Армии, б-ром Победы в городском округе город Воронеж |      |      |     |
| Эле                                         | Разр | Полн | Дат | Эле   | Разр | Полн | Дат |
| Разр                                        | Полн | Дат  | Дат | Разр   | Полн | Дат  | Дат |
| ПРОЕКТ МЕЖЕВАНИЯ ТЕРРИТОРИИ, ОСНОВНАЯ ЧАСТЬ |      |      |     | ПМТ   | 1.1  | 1    |     |
| Чертка межевания территории М 1:1000        |      |      |     | ООО "ПСК-Проект"                                                                                           |      |      |     |