


Проект планировки территории, расположенной в районе земельного участка по ул. Чернышевского, 29 в городском округе город Воронеж

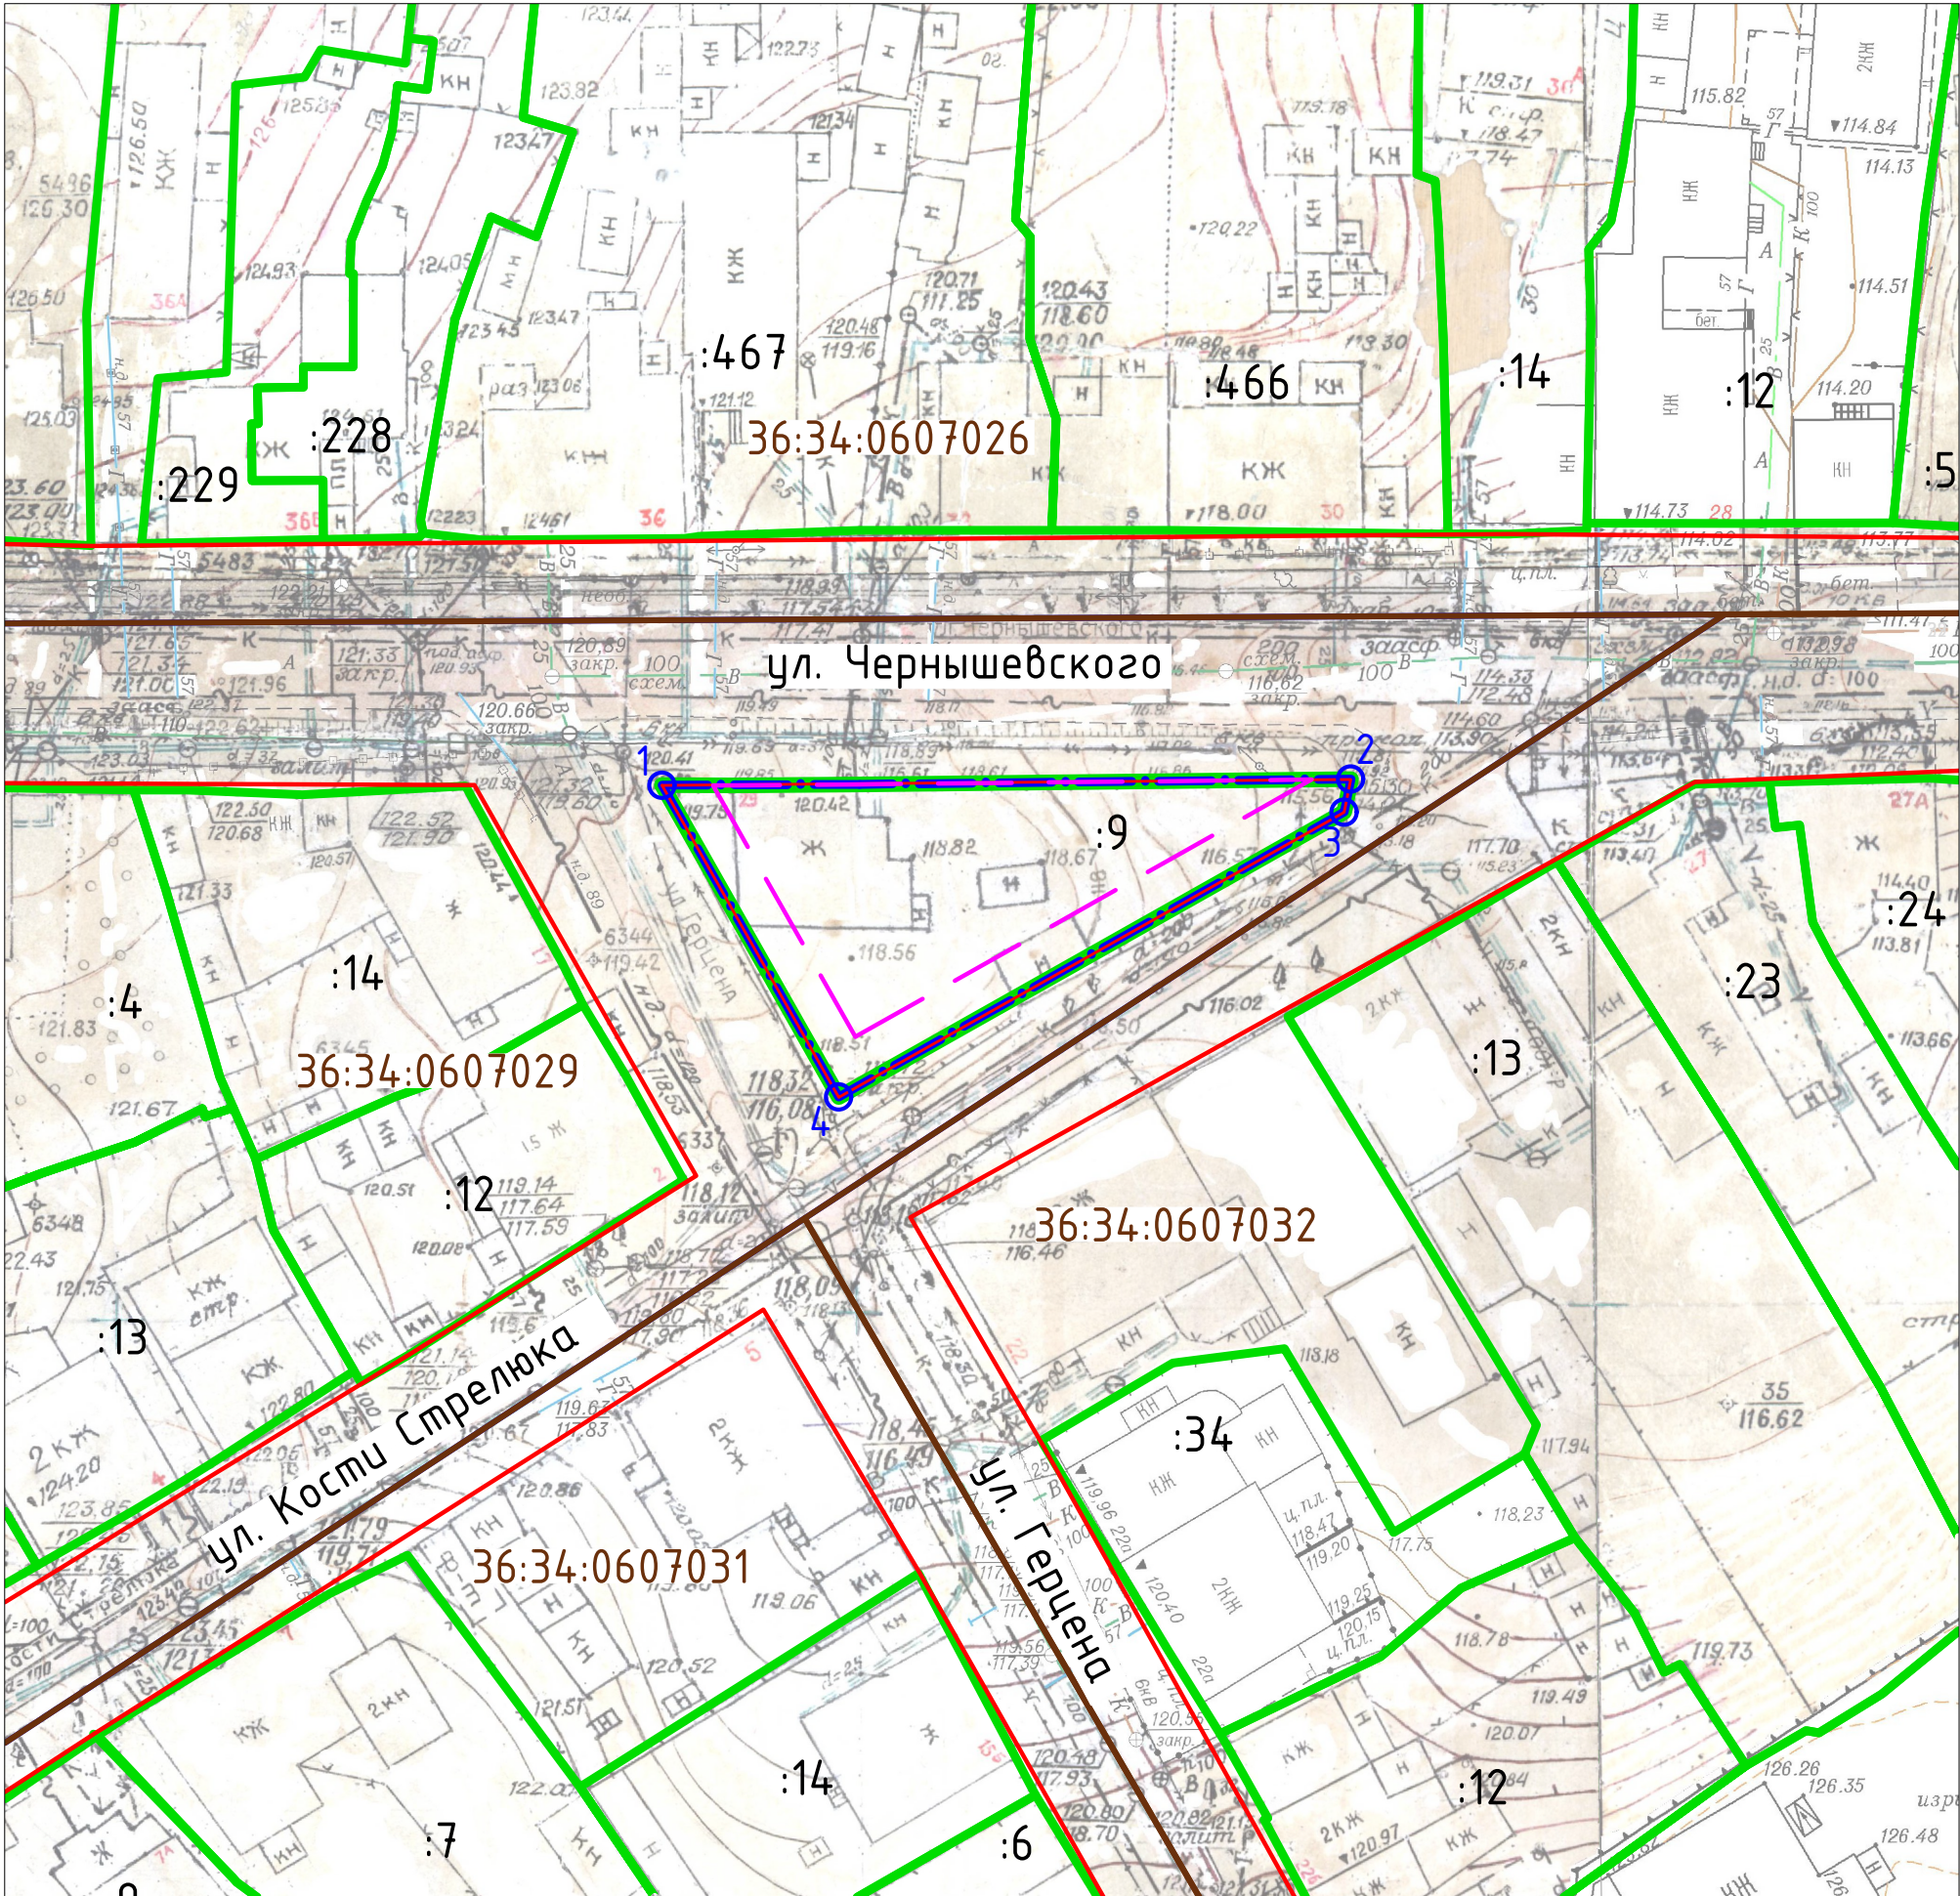

Условные обозначения

Границы и зоны

- граница территории, в отношении которой разрабатывается проект планировки территории
- характерная точка границы территории, в отношении которой разрабатывается проект планировки территории
- границы и номер кадастрового квартала, учтенного в ЕГРН
- границы и номер земельного участка, учтенного в ЕГРН
- существующая красная линия
- зона планируемого размещения индивидуального жилого дома

Примечание:

1. Граница планируемого элемента планировочной структуры совпадает с красными линиями, установленными в составе проекта планировки территории, ограниченной ул. 20-летия Октября, ул. Кольцовская, просп. Революции, ул. Степана Разина, ул. Софьи Перовской, ул. Выборгская в городской округе город Воронеж, утвержденного Постановлением администрации городского округа город Воронеж от 28.04.2015 № 353

						2100/2025-ППТ			
						Проект планировки территории, расположенной в районе земельного участка по ул. Чернышевского, 29 в городском округе город Воронеж			
Изм.	Кол.уч.	Лист	№ док.	Подп.	Дата	Документация по планировке территории	Стадия	Лист	Листов
Директор		Арефанова О.В.						1	1
Разработал		Шухмина О.Б.				Чертеж планировки территории М 1:500	МБУ "Архитектурно-градостроительный центр"		