


Проект межевания территории квартала, ограниченного
ул. Академика Королева, ул. Танковая, ул. Веселая, ул. Серафима Саровского
в городском округе город Воронеж

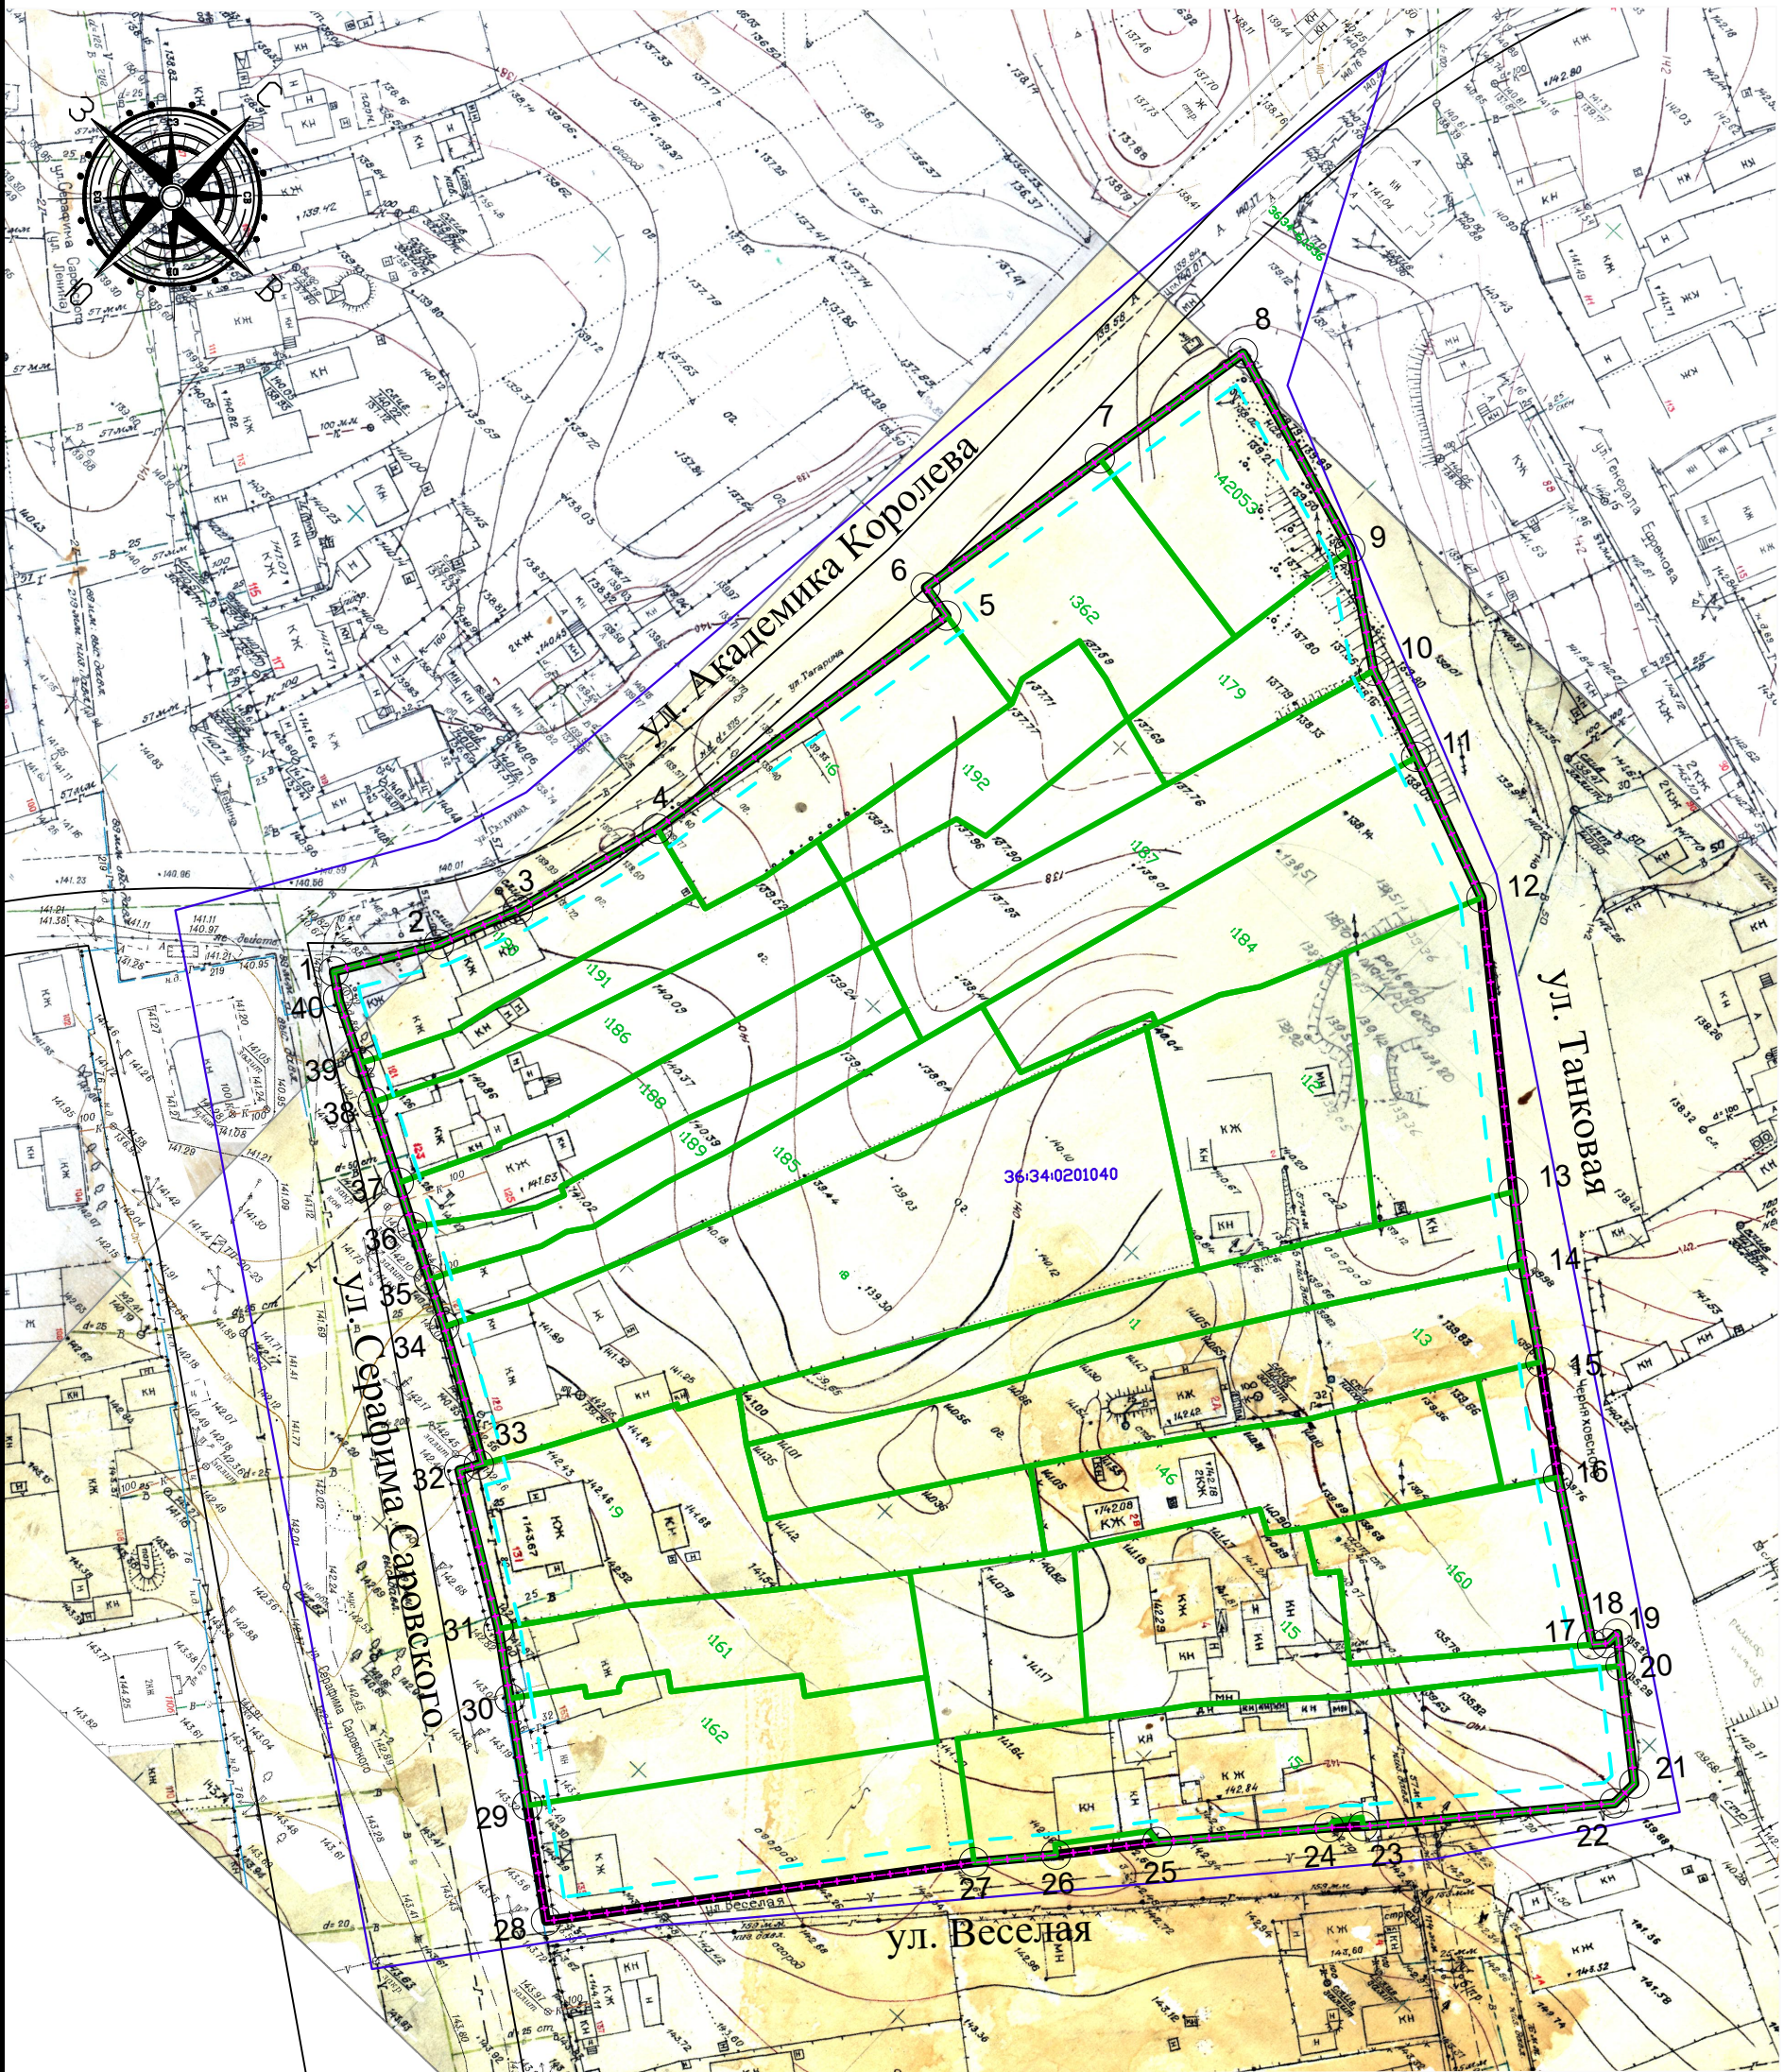

Условные обозначения

- +— границы территории, в отношении которой разрабатывается проект межевания территории
- 0201083— граница и номер кадастрового квартала, учтенного в ЕГРН
- :36— граница и номер земельного участка, учтенного в ЕГРН
- устанавливаемая красная линия
- 1 обозначение поворотной точки красной линии, устанавливаемой проектом межевания
- линия отступа
- подзона УДС

Примечание:

- Координаты границ территории, в отношении которой разработан проект межевания приведены в текстовой части настоящего проекта.
- Координаты красных линий, утверждаемых проектом межевания территории приведены в текстовой части настоящего проекта.
- Координаты линии отступа от красных линий в целях определения мест допустимого размещения зданий, строений, сооружений приведены в текстовой части настоящего проекта.
- Границы существующего элемента планировочной структуры совпадают с границей устанавливаемой красной линии.

						Территория квартала, ограниченного ул. Академика Королева, ул. Танковая, ул. Веселая, ул. Серафима Саровского в городском округе город Воронеж			
Изм	Кол.уч	Лист	№ док.	Подп.	Дата				
Составил		Ильченко				М 1:1000	Стадия	Лист	Листов
Проверил		Кораблин					ПМТ	1	2
							ООО "ЦГСЗ"		