


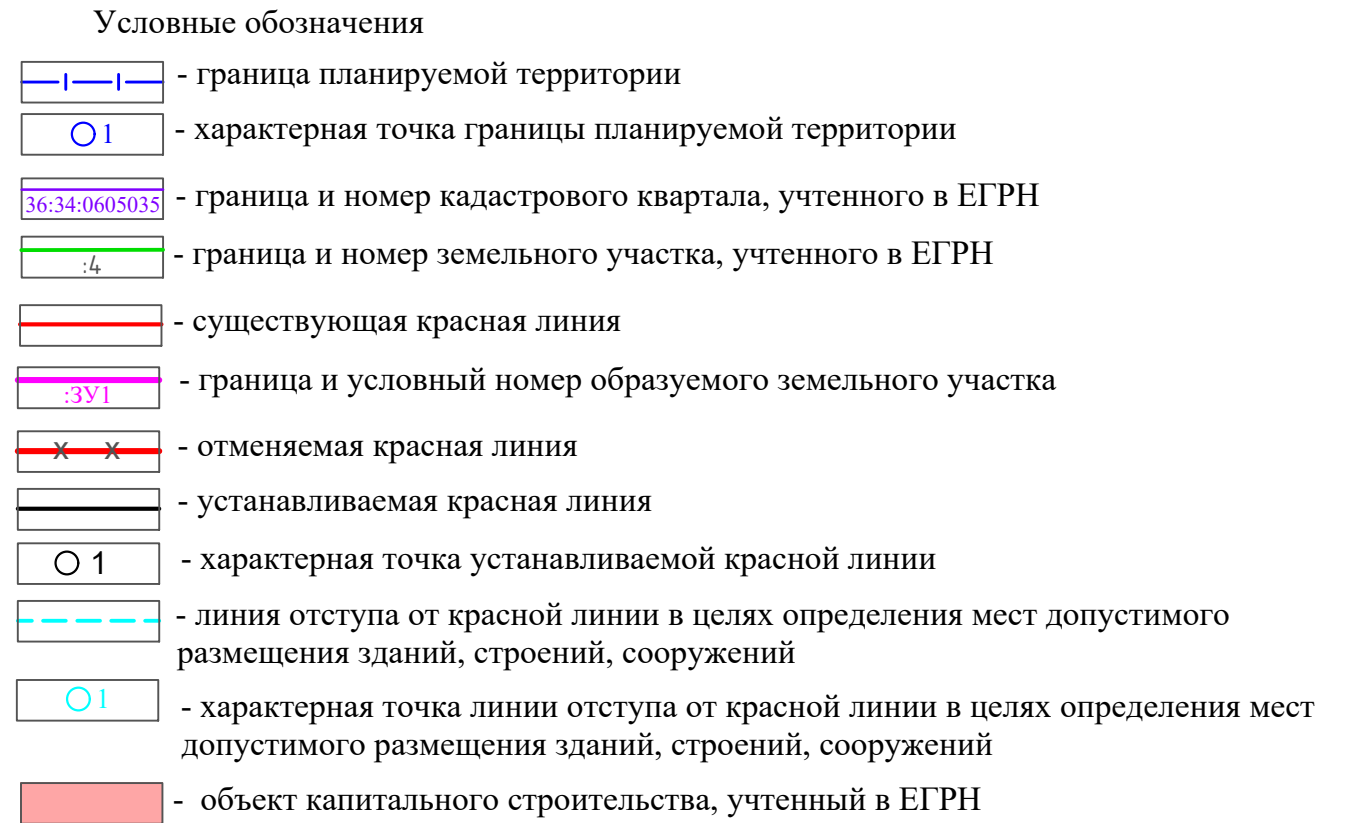

1. Координатное описание образуемых земельных участков приведено в текстовой части настоящего проекта.
2. Координатное описание границы территории, в отношении которой разработан проект межевания территории приведено в текстовой части настоящего проекта.
3. Координатное описание предлагаемой к установлению красной линии приведено в текстовой части настоящего проекта.
4. Линия отступа от красной линии в целях определения мест допустимого размещения зданий, строений, сооружений устанавливается в соответствии с п. 7.1 статьи 22 Правил землепользования и застройки на расстоянии 3 метров от красной линии, в соответствии с п. 7.2 статьи 22 - по фактическому положению в условиях сложившейся градостроительной ситуации, а также в соответствии с пп. 3 п. 2.3 статьи 15. Координатное описание приведено в текстовой части настоящего проекта.
5. Границы публичных сервитутов проектом межевания территории не устанавливаются.
6. Граница элемента планировочной структуры совпадает с красными линиями.

						1693/2025			
						Территория, ограниченная наб. Массалитинова, ул. Крестьянская, ул. Пролетарская в городском округе город Воронеж			
Изм.	Кол.уч.	Лист	№ док.	Подп.	Дата				
						Проект межевания территории	Стадия	Лист	Листов
Директор	Арефанова О.В.							1	1
Разработал	Шухмина О.Б.					Чертеж проекта межевания территории М 1:1000	МБУ "Архитектурно-градостроительный центр"		