


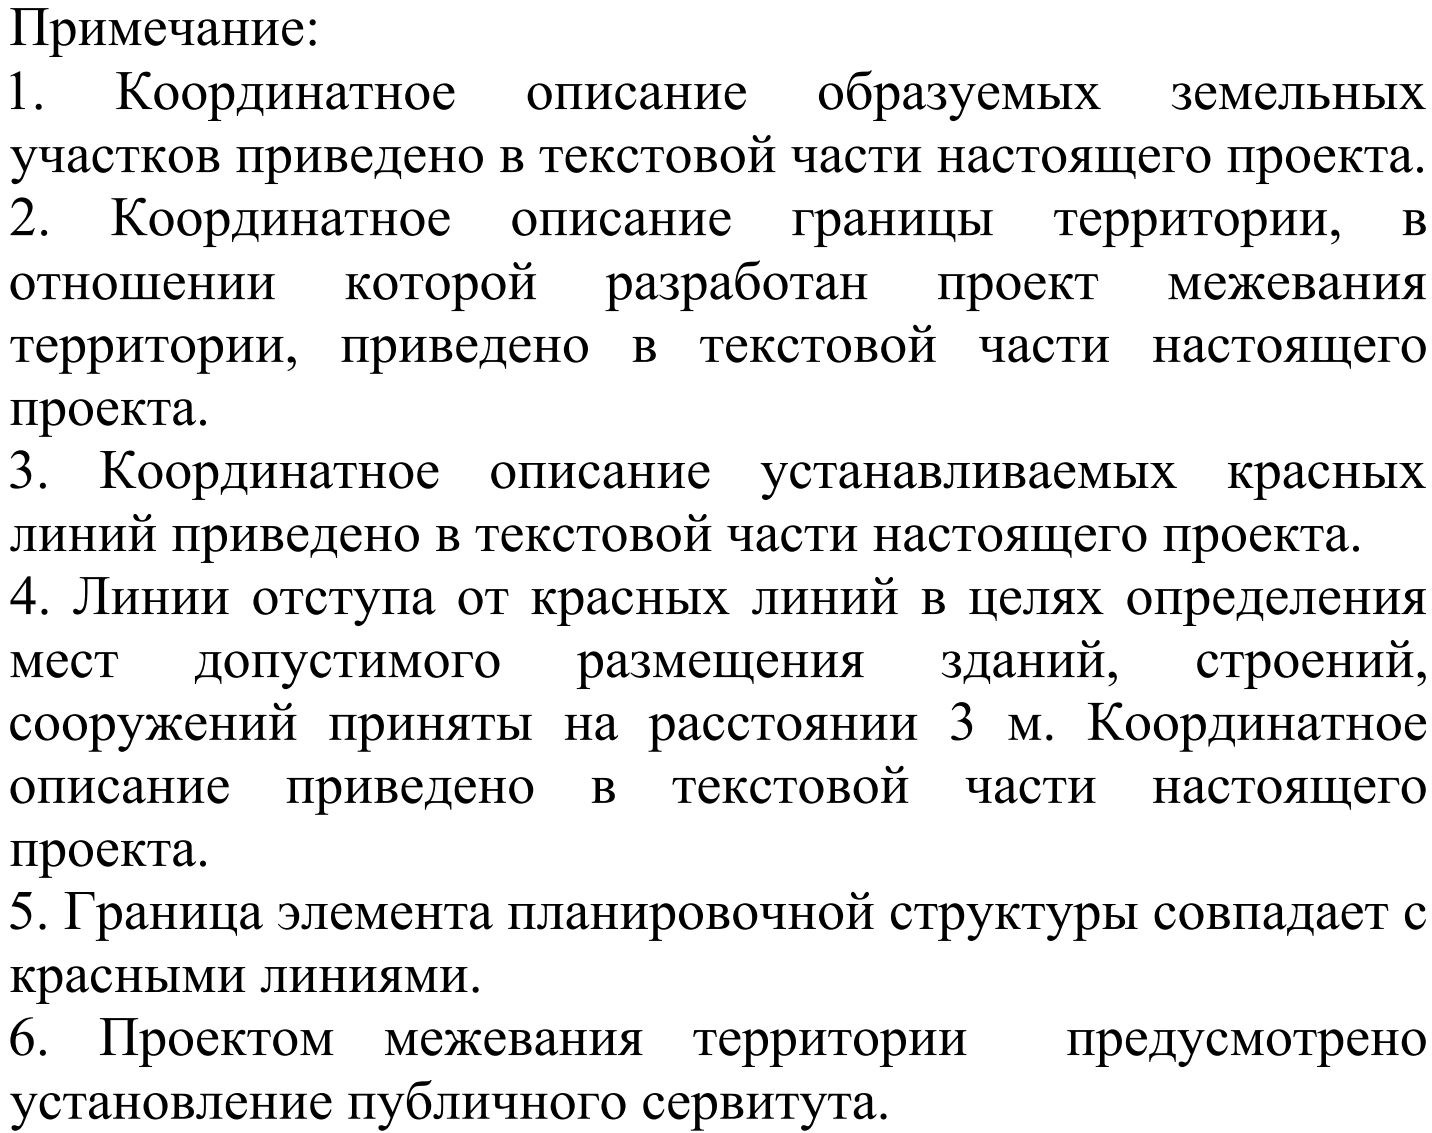

	- граница территории, в отношении которой разработан проект межевания территории
	- характерная точка границы территории, в отношении которой разработан проект межевания территории
	- граница и номер кадастрового квартала
	- граница и номер земельного участка, учтенного в ЕГРН
	- граница и условный номер образуемого земельного участка
	- граница земельного участка, прекращающего свое существование
	- существующая красная линия
	- отменяемая красная линия
	- устанавливаемая красная линия
	- характерная точка устанавливаемой красной линии
	- линия отступа от красной линии в целях определения мест допустимого размещения зданий, строений, сооружений
	- характерная точка линии отступа от красной линии в целях определения мест допустимого размещения зданий, строений, сооружений
	- предлагаемый к установлению сервитут
	- зона планируемого размещения линейного объекта согласно постановлению администрации городского округа город Воронеж от 19.09.2018 № 602

						229/2026-ПМТ				
						Территория территориальной зоны ОДК-20 в городском округе город Воронеж				
Имя	Код ук	Лист	МБЖ	Подп	Допол	Проект межевания территории	Специал	Лист	Листов	
Директор	Арефьев О.В.							1		1
Разработал	Шушомов О.Б.						Чертеж межевания территории М 1:1000	МБУ «Архитектурно-градостроительный центр»		