


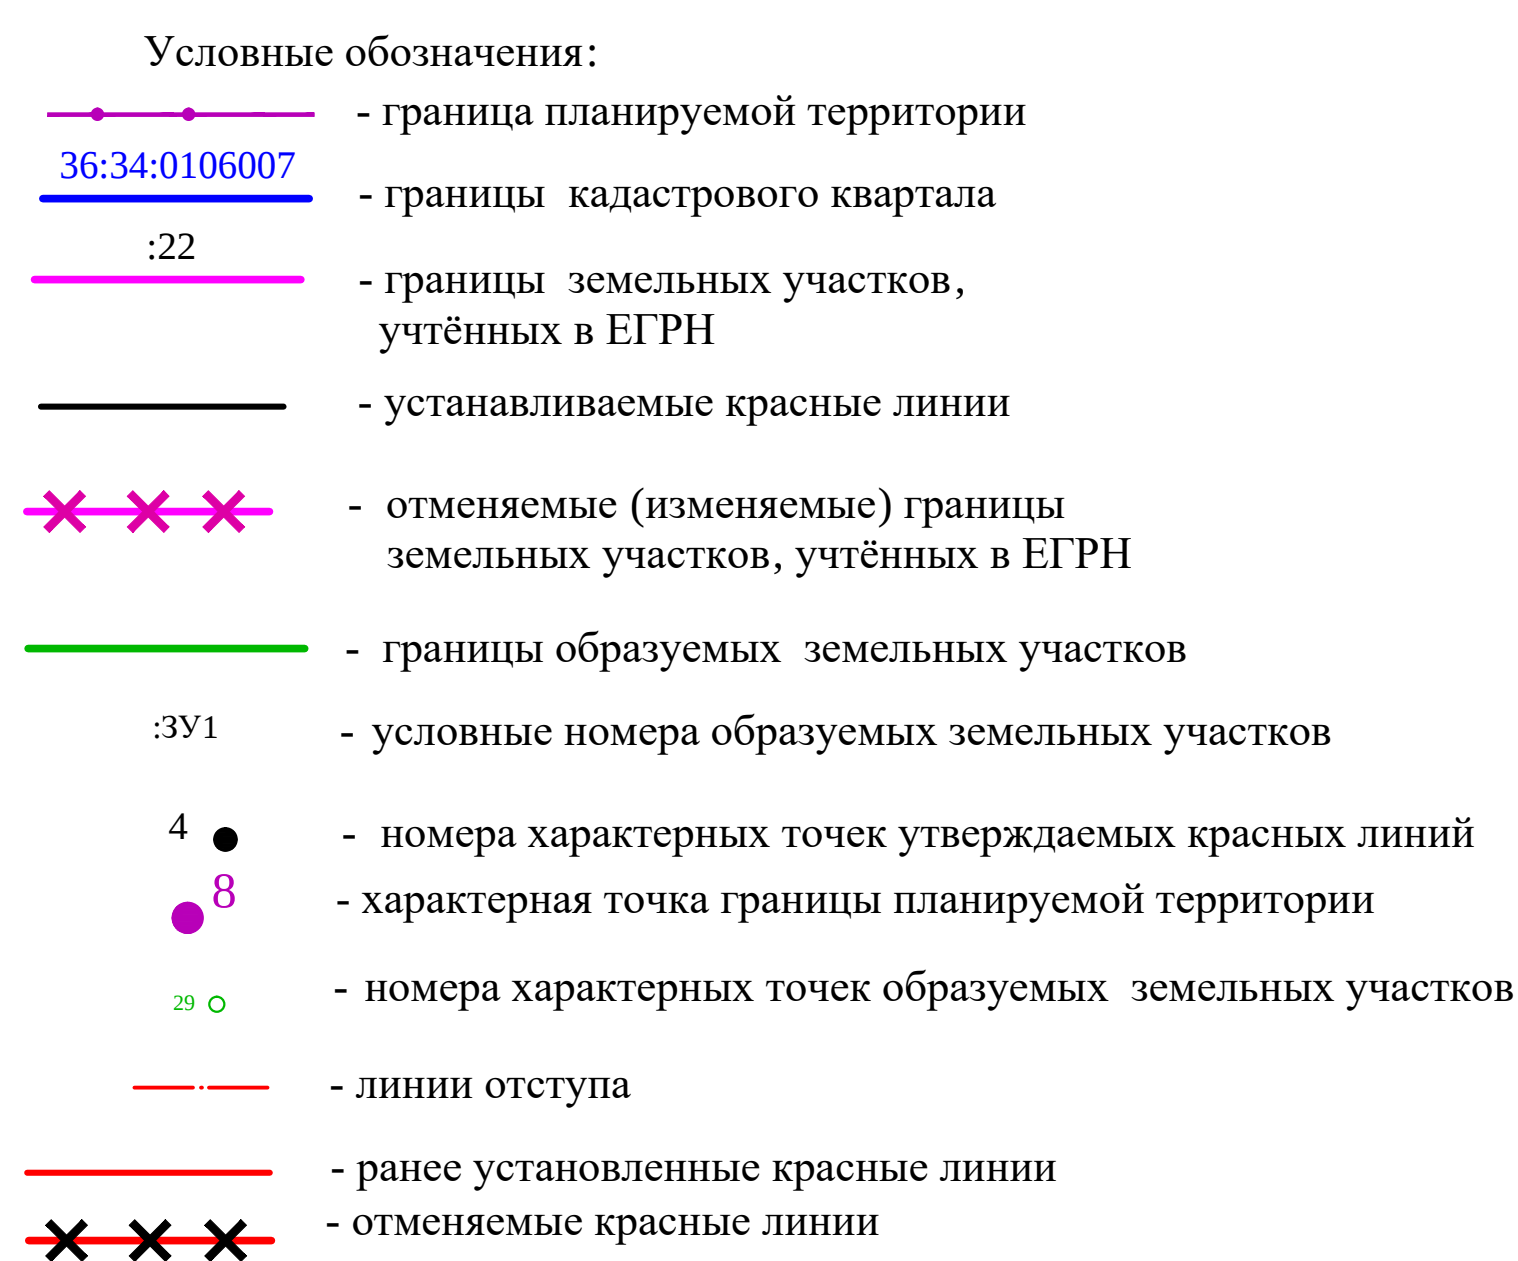

				445-ПМТ			
				Территория, ограниченная ул. Гарина, ул. Старых Большихенков, ул. Комсомольская в городском округе город Воронеж			
Изм. код	Улицы?	год	Подг.	Дата	Статус	Лист	Листов
Разработ	Киселевская			08.21	ПРОЕКТ МЕЖЕВАНИЯ ТЕРРИТОРИИ	ИМТ	1
Проверил	Макаренко			08.21			
Н.контр.	Гулев			08.21	Чертас межевания территории М 1:500		ООО "Тонгаская"
ГИП	Гулев			08.21			