

Извещение о возможности установления публичного сервитута

В соответствии со ст.39.42 Земельного кодекса Российской Федерации управление имущественных и земельных отношений администрации городского округа город Воронеж информирует, что в связи с обращением АО «ВГЭС» рассматривается ходатайство об установлении публичного сервитута в целях эксплуатации объекта энергетики местного значения – инженерного сооружения Кабельная линия КЛ 6 КВ ТП-584 ДО ТП-699 вв 1969.

Описание местоположения земельного участка, в отношении которого испрашивается публичный сервитут:

- части площадью 107 кв.м земельного участка с кадастровым номером 36:34:0304010:34 площадью 2043 кв.м, вид разрешенного использования – многоквартирный многоэтажный дом, расположенного по адресу: г.Воронеж, пр-кт Ленинский, 61а;

- части площадью 180 кв.м земельного участка с кадастровым номером 36:34:0304010:1 площадью 6768 кв.м, вид разрешенного использования – фактически занимаемый помещением ателье, расположенного по адресу: г.Воронеж, пр-кт Ленинский, 45.

Описание местоположения границ публичного сервитута: согласно прилагаемой схеме.

Заинтересованные лица могут ознакомиться с поступившим ходатайством об установлении публичного сервитута и прилагаемым к нему описанием местоположения границ публичного сервитута в управлении имущественных и земельных отношений администрации городского округа город Воронеж (далее – УИЗО АГО г.Воронеж) по адресу: г.Воронеж, ул.Пушкинская, 5, каб.309.

График работы УИЗО АГО г.Воронеж: понедельник-четверг: с 9:00 до 18:00, пятница: с 9:00 до 16:45, перерыв с 13:00 до 13:45, телефон для справок 228-39-42, официальный сайт: voronezh-city.gosuslugi.ru.

Правообладатели земельных участков, в отношении которых испрашивается публичный сервитут, если их права не зарегистрированы в Едином государственном реестре недвижимости, в течение пятнадцати дней со дня опубликования данного сообщения, подают в УИЗО АГО г.Воронеж заявления об учете их прав (обременений прав) на земельные участки с приложением копий документов, подтверждающих эти права (обременения прав). В таких заявлениях указывается способ связи с правообладателями земельных участков, в том числе их почтовый адрес и (или) адрес электронной почты.

Правообладатели земельных участков, подавшие такие заявления по истечении указанного срока, несут риски невозможности обеспечения их прав в связи с отсутствием информации о таких лицах и их правах на земельные участки.

ОПИСАНИЕ МЕСТОПОЛОЖЕНИЯ ГРАНИЦ

публичного сервитута **Кабельная линия КЛ 6 КВ ТП-584 ДО ТП-699 вв 1969**

(наименование объекта, местоположение границ которого описано)

Раздел 1

Сведения об объекте

Сведения об объекте		
№ п/п	Характеристики объекта	Описание характеристик
1	2	3
1	Местоположение объекта	Воронежская область, г.Воронеж, Ленинский просп.,45т - Ленинский просп., 47т
2	Площадь объекта +/- величина погрешности определения площади (Р +/- Дельта Р)	687 м2 +/-5 м2
3	Иные характеристики объекта	Публичный сервитут для использования земельных участков в целях эксплуатации объекта энергетики местного значения – инженерного сооружения Кабельная линия КЛ 6 КВ ТП-584 ДО ТП-699 вв 1969 сроком действия 49 лет в интересах Акционерного общества ” ВОРОНЕЖСКАЯ ГОРЭЛЕКТРОСЕТЬ ”

Местоположение публичного сервитута: Воронежская область, г.Воронеж, Ленинский просп.,45т - Ленинский просп., 47т

Система координат МСК-36, зона 1


Метод определения координат Геодезический

Обозначение характерных точек границ публичного сервитута	Координаты, м		
	X	Y	Средняя квадратическая погрешность положения характерных точек (Mt), м
1	2	3	4
1	511648.01	1302404.29	0.10
2	511647.44	1302403.84	0.10
3	511647.34	1302403.07	0.10
4	511647.82	1302402.45	0.10
5	511648.59	1302402.37	0.10
6	511653.73	1302403.99	0.10
7	511659.68	1302407.80	0.10
8	511682.89	1302414.44	0.10
9	511700.33	1302420.79	0.10
10	511725.19	1302427.66	0.10
11	511744.57	1302435.21	0.10
12	511744.67	1302435.98	0.10
13	511736.08	1302466.65	0.10
14	511731.75	1302490.71	0.10
15	511749.02	1302496.17	0.10
16	511753.13	1302495.97	0.10
17	511764.94	1302499.34	0.10
18	511767.34	1302501.95	0.10
19	511790.87	1302510.49	0.10
20	511838.25	1302525.77	0.10
21	511849.10	1302523.06	0.10
22	511876.19	1302498.92	0.10
23	511880.81	1302481.09	0.10
24	511881.35	1302480.44	0.10
25	511882.12	1302480.40	0.10
26	511887.28	1302482.29	0.10
27	511888.28	1302482.14	0.10
28	511888.55	1302481.22	0.10
29	511888.99	1302480.65	0.10
30	511889.76	1302480.53	0.10
31	511890.38	1302481.01	0.10
32	511890.47	1302481.78	0.10
33	511889.87	1302483.62	0.10
34	511889.21	1302484.03	0.10
35	511886.84	1302484.26	0.10
36	511882.47	1302482.66	0.10
37	511877.75	1302500.22	0.10
38	511849.83	1302524.94	0.10
39	511837.90	1302527.76	0.10
40	511790.22	1302512.38	0.10
41	511766.02	1302503.48	0.10
42	511763.64	1302500.90	0.10
43	511752.79	1302497.94	0.10
44	511748.61	1302498.13	0.10
45	511729.80	1302491.98	0.10
46	511729.63	1302491.22	0.10
47	511734.15	1302466.15	0.10
48	511742.50	1302436.33	0.10
49	511724.49	1302429.54	0.10
50	511699.65	1302422.67	0.10
51	511682.21	1302416.32	0.10
52	511658.73	1302409.56	0.10
53	511652.78	1302405.75	0.10
1	511648.01	1302404.29	0.10

Схема расположения границ публичного сервитута



Схема расположения границ публичного сервитута

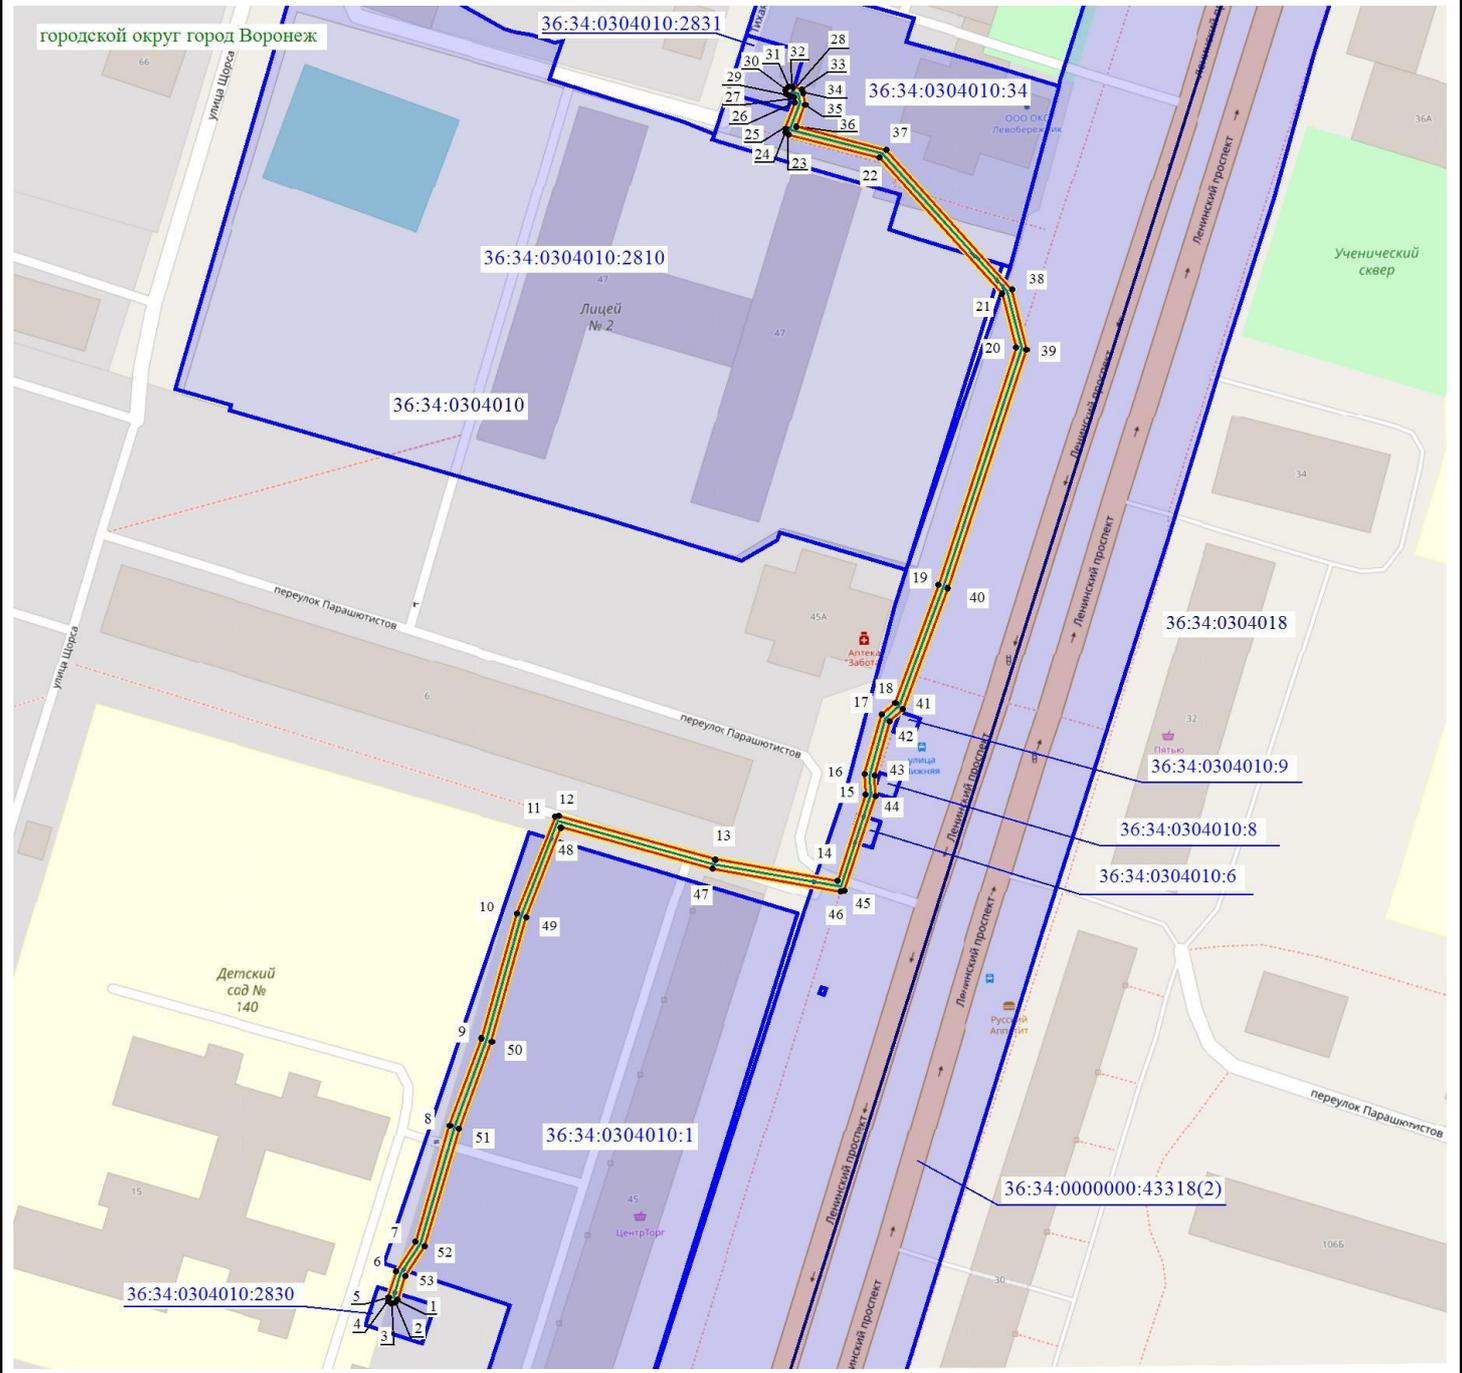

Масштаб 1: 1500

Используемые условные знаки и обозначения:

- обозначение границы кадастрового квартала по сведениям ЕГРН
- обозначение границы земельного участка по сведениям ЕГРН
- обозначение границы публичного сервитута
- обозначение объекта электросетевого хозяйства
- обозначение границы охранной зоны
- 2 - обозначение характерной точки публичного сервитута

36:34:0000000 – обозначение номера кадастрового квартала

36:34:100014:525 – обозначение номера земельного участка

Городской округ город Воронеж - обозначение муниципального образования

