

# ОПИСАНИЕ МЕСТОПОЛОЖЕНИЯ ГРАНИЦ

## публичного сервитута Кабельная линия РП-20 ТП-501


(наименование объекта, местоположение границ которого описано)

### Раздел 1

#### Сведения об объекте

Сведения об объекте		
№ п/п	Характеристики объекта	Описание характеристик
1	2	3
1	Местоположение объекта	Воронежская область г.Воронеж, Писателя Маршака., 12т - Юлуса Янониса ул., 4т
2	Площадь объекта +/- величина погрешности определения площади (Р +/- Дельта Р)	991 м2 +/-6 м2
3	Иные характеристики объекта	Публичный сервитут для использования земельных участков в целях эксплуатации объекта энергетики местного значения – инженерного сооружения <b>Капельная линия РП-20 ТП-501</b> сроком действия 49 лет в интересах Акционерного общества ” <b>ВОРОНЕЖСКАЯ ГОРЭЛЕКТРОСЕТЬ</b> ”

Местоположение публичного сервитута: Воронежская область г.Воронеж, Писателя Маршака., 12г - Юлюса Янониса ул., 4г			
Система координат		МСК-36, зона 1	
Метод определения координат		Геодезический	
Обозначение характерных точек границ публичного сервитута	Координаты, м		
	X	Y	Средняя квадратическая погрешность положения характерных точек (Mt), м
1	2	3	4
1	512198.82	1295848.90	0.10
2	512198.17	1295848.48	0.10
3	512165.23	1295800.62	0.10
4	512131.76	1295794.95	0.10
5	512077.35	1295787.51	0.10
6	512028.52	1295780.15	0.10
7	511987.00	1295771.78	0.10
8	511919.32	1295759.63	0.10
9	511843.86	1295757.53	0.10
10	511833.27	1295756.95	0.10
11	511812.79	1295755.26	0.10
12	511763.11	1295748.45	0.10
13	511746.12	1295747.47	0.10
14	511745.98	1295748.72	0.10
15	511745.42	1295749.26	0.10
16	511744.64	1295749.24	0.10
17	511744.11	1295748.66	0.10
18	511744.19	1295746.34	0.10
19	511744.51	1295745.67	0.10
20	511745.25	1295745.41	0.10
21	511763.32	1295746.46	0.10
22	511813.01	1295753.27	0.10
23	511833.40	1295754.95	0.10
24	511843.94	1295755.53	0.10
25	511919.58	1295757.65	0.10
26	511987.40	1295769.82	0.10
27	512028.87	1295778.18	0.10
28	512077.64	1295785.53	0.10
29	512132.10	1295792.97	0.10
30	512165.98	1295798.71	0.10
31	512166.63	1295799.13	0.10
32	512199.75	1295846.31	0.10
33	512200.46	1295846.20	0.10
34	512201.10	1295846.65	0.10
35	512201.22	1295847.42	0.10
36	512200.75	1295848.05	0.10
1	512198.82	1295848.90	0.10

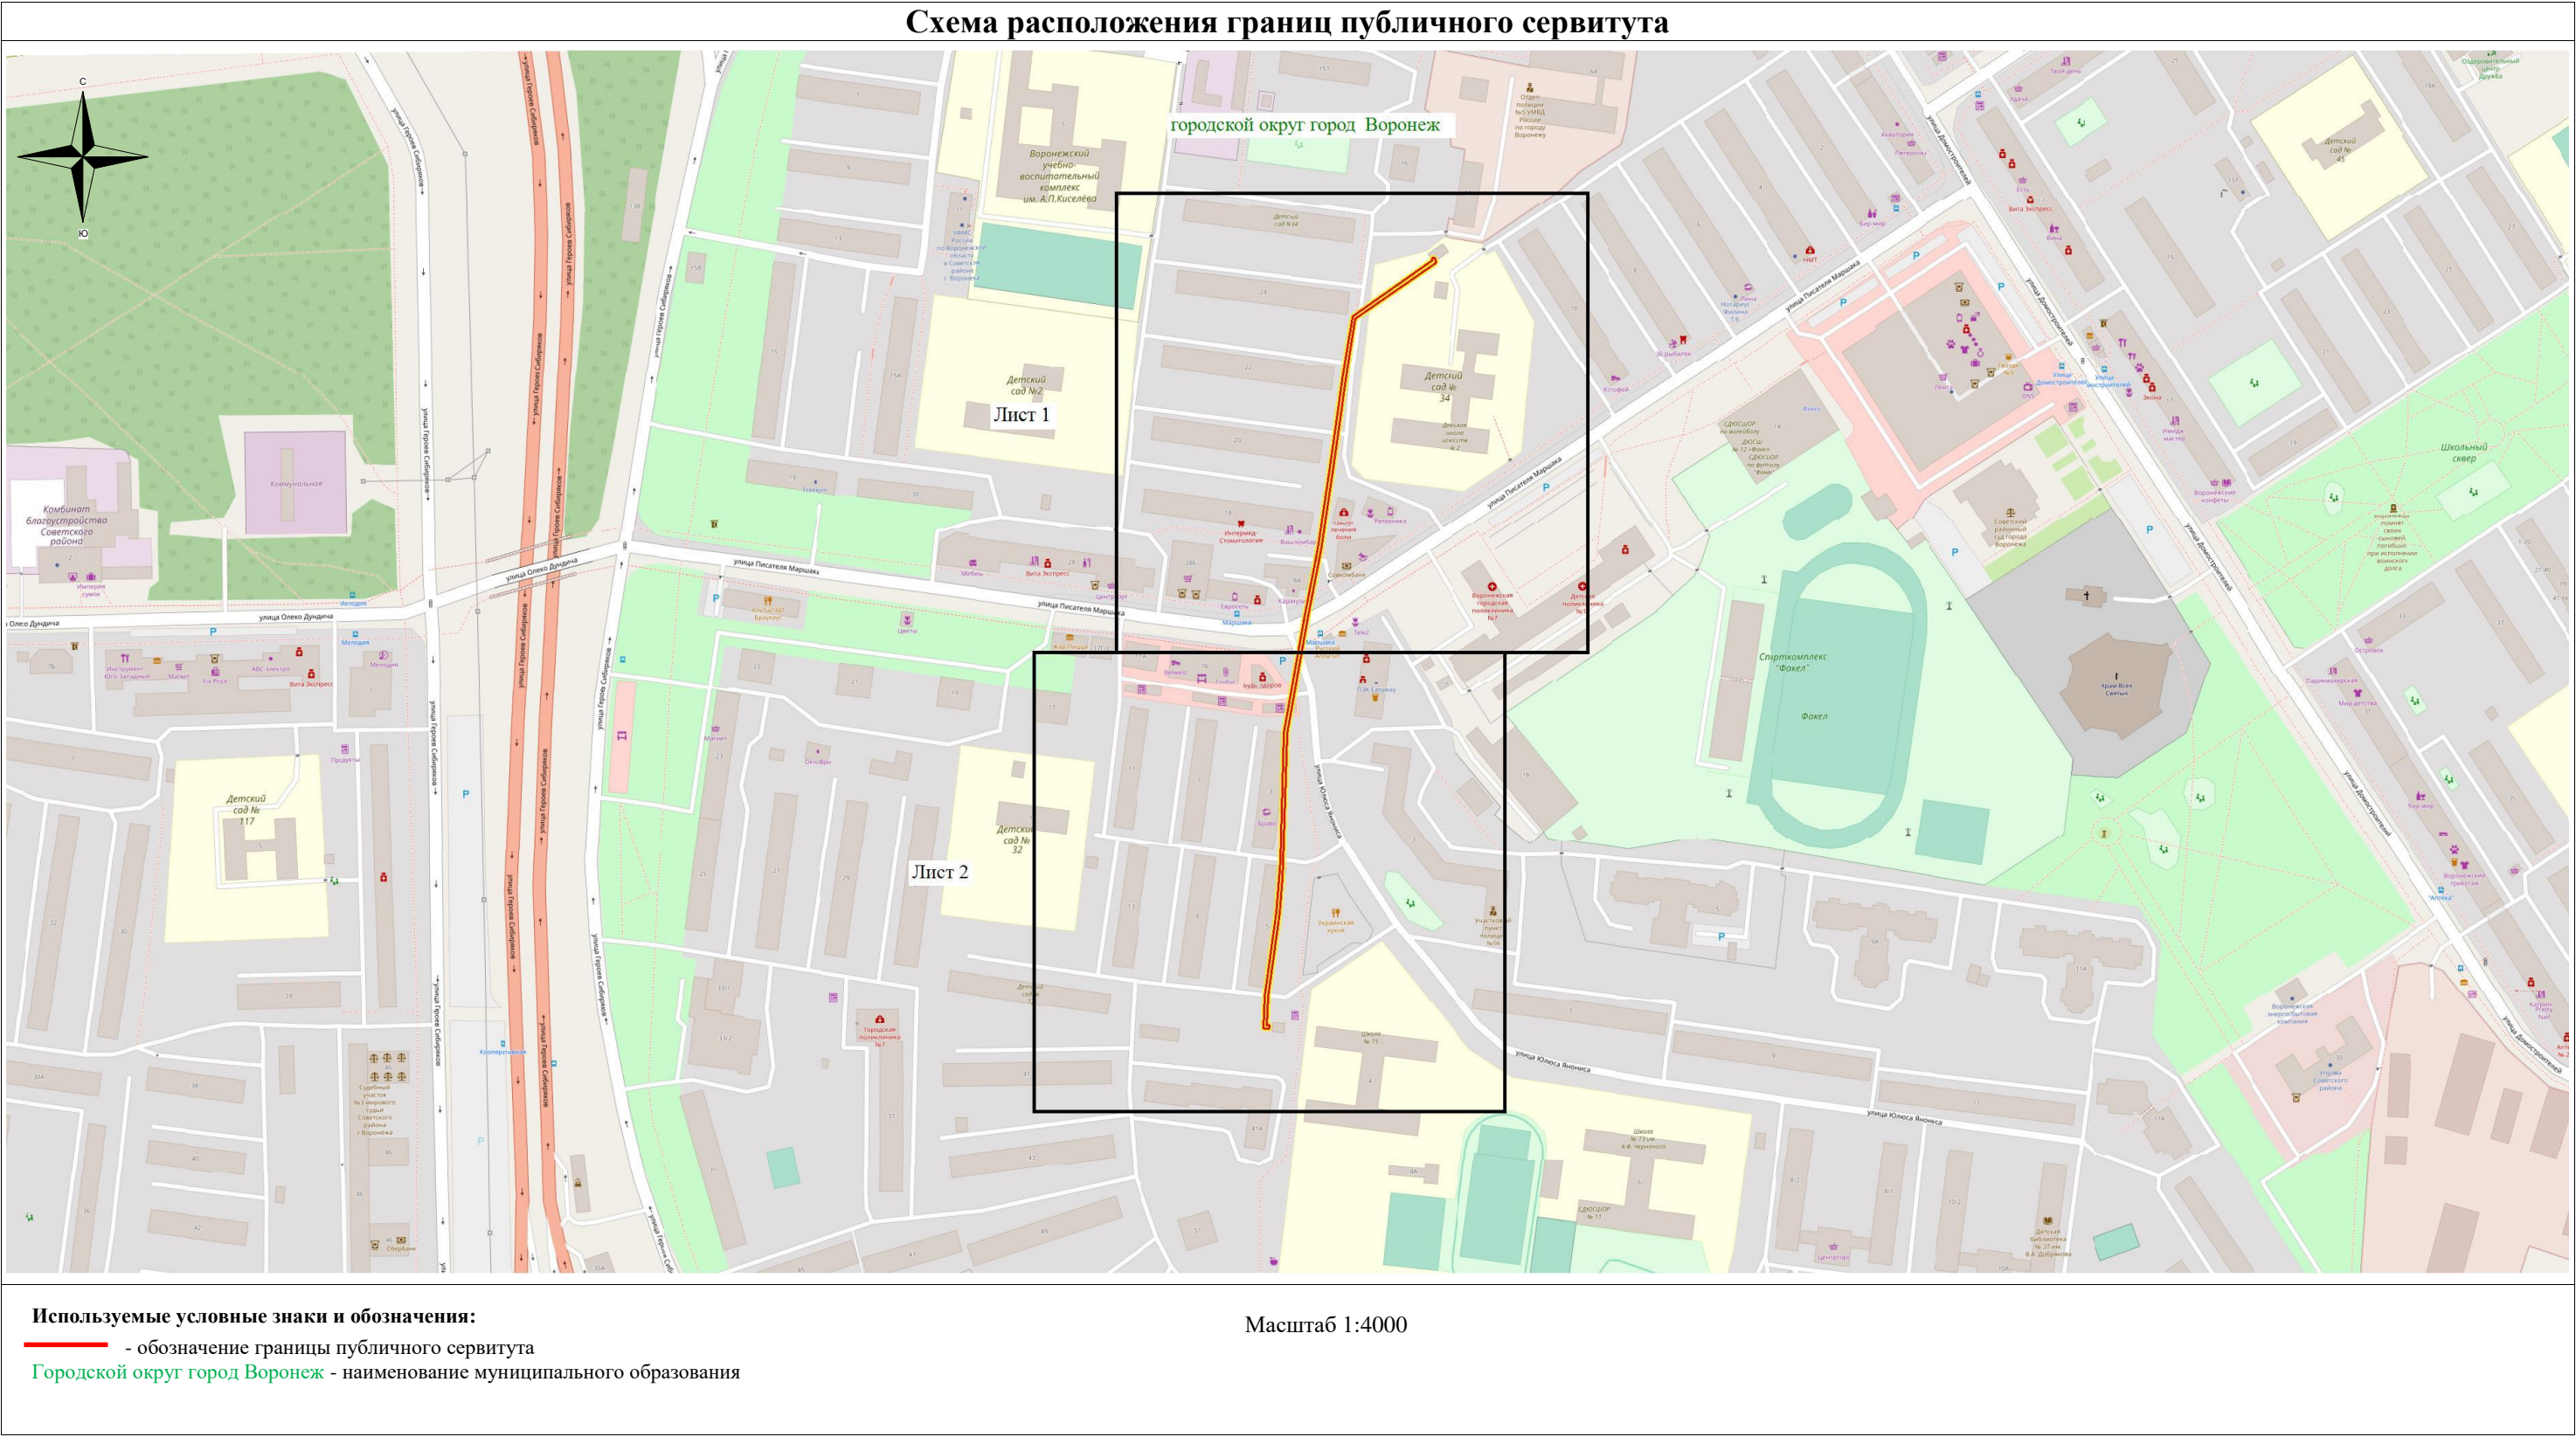

Руководитель управления  
имущественных и земельных отношений



# Схема расположения границ публичного сервитута



Масштаб 1: 1500


## Используемые условные знаки и обозначения:

- - обозначение границы кадастрового квартала по сведениям ЕГРН
- - обозначение границы земельного участка по сведениям ЕГРН
- - обозначение границы публичного сервитута
- - обозначение объекта электросетевого хозяйства
- - обозначение границы охранной зоны
- 2 - обозначение характерной точки публичного сервитута
- 36:34:0000000** — обозначение номера кадастрового квартала
- 36:34:100014:525** — обозначение номера земельного участка
- Городской округ город Воронеж** - обозначение муниципального образования

1

2

# Схема расположения границ публичного сервитута

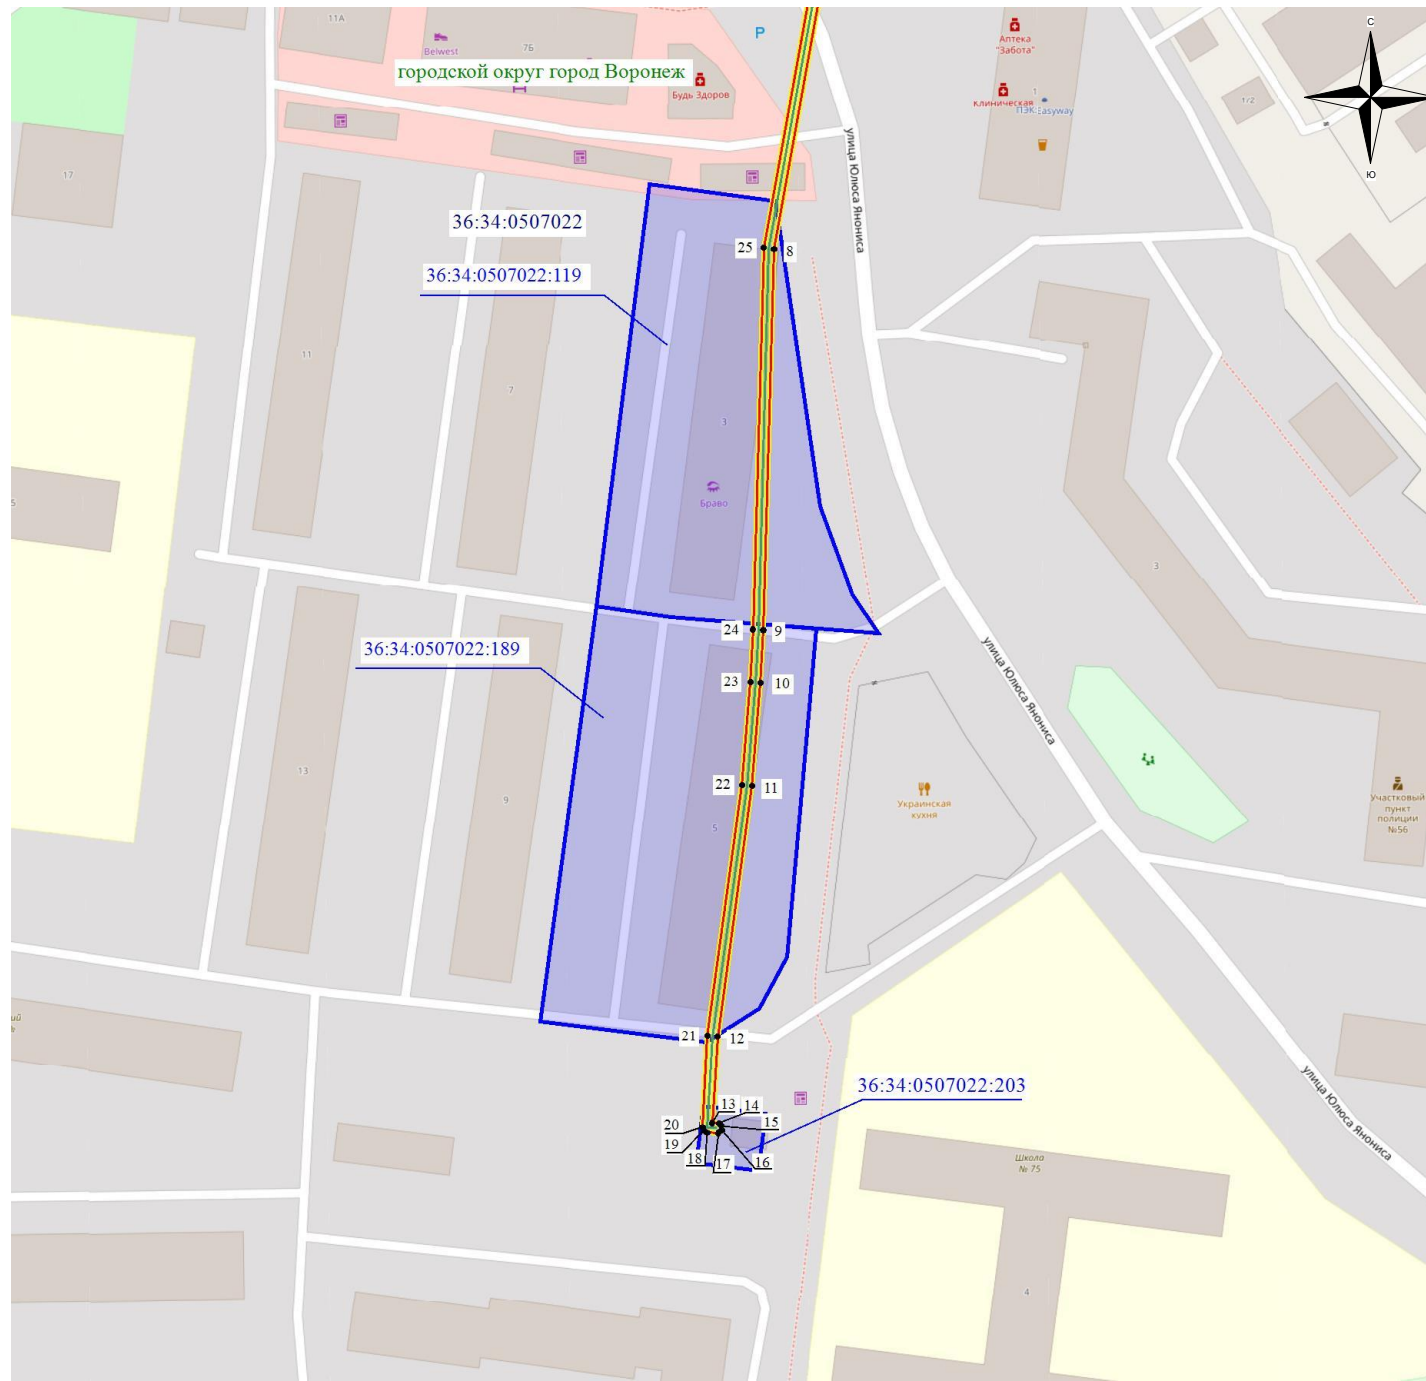

Масштаб 1: 1500

## Используемые условные знаки и обозначения:

- - обозначение границы кадастрового квартала по сведениям ЕГРН
- - обозначение границы земельного участка по сведениям ЕГРН
- - обозначение границы публичного сервитута
- - обозначение объекта электросетевого хозяйства
- обозначение границы охранной зоны
- 2 - обозначение характерной точки публичного сервитута
- 36:34:0000000** — обозначение номера кадастрового квартала
- 36:34:100014:525** — обозначение номера земельного участка
- Городской округ город Воронеж** - обозначение муниципального образования

