

ОПИСАНИЕ МЕСТОПОЛОЖЕНИЯ ГРАНИЦ

публичного сервитута **Кабельная линия РП-18 ТП-707**

(наименование объекта, местоположение границ которого описано)


Раздел 1

Сведения об объекте

Сведения об объекте		
№ п/п	Характеристики объекта	Описание характеристик
1	2	3
1	Местоположение объекта	Воронежская область г.Воронеж, Ленинский пр.,115Б - Ленинградская ул., 2т
2	Площадь объекта +/- величина погрешности определения площади (Р +/- Дельта Р)	805 м2 +/-6 м2
3	Иные характеристики объекта	Публичный сервитут для использования земельных участков в целях эксплуатации объекта энергетики местного значения – инженерного сооружения Кабельная линия РП-18 ТП-707 сроком действия 49 лет в интересах Акционерного общества ” ВОРОНЕЖСКАЯ ГОРЭЛЕКТРОСЕТЬ ”


Местоположение публичного сервитута: Воронежская область г.Воронеж, Ленинский пр.,115Б - Ленинградская ул., 2т			
Система координат		МСК-36, зона 1	
Метод определения координат		Геодезический	
Обозначение характерных точек границ публичного сервитута	Координаты, м		
	X	Y	Средняя квадратическая погрешность положения характерных точек (Mt), м
1	2	3	4
1	514135.69	1303167.71	0.10
2	514136.31	1303167.24	0.10
3	514138.53	1303166.69	0.10
4	514139.24	1303166.78	0.10
5	514139.73	1303167.39	0.10
6	514139.63	1303168.16	0.10
7	514139.01	1303168.63	0.10
8	514137.35	1303169.04	0.10
9	514109.59	1303260.87	0.10
10	514157.39	1303277.02	0.10
11	514203.10	1303292.98	0.10
12	514204.68	1303294.79	0.10
13	514209.11	1303296.21	0.10
14	514212.75	1303301.33	0.10
15	514214.57	1303308.37	0.10
16	514214.48	1303309.09	0.10
17	514210.00	1303317.43	0.10
18	514203.57	1303327.07	0.10
19	514202.80	1303327.52	0.10
20	514199.36	1303327.56	0.10
21	514192.70	1303323.66	0.10
22	514180.23	1303347.26	0.10
23	514164.74	1303375.41	0.10
24	514150.77	1303397.15	0.10
25	514151.09	1303399.47	0.10
26	514161.31	1303406.71	0.10
27	514172.01	1303427.43	0.10
28	514185.33	1303434.39	0.10
29	514187.78	1303431.29	0.10
30	514190.17	1303429.64	0.10
31	514190.87	1303429.47	0.10
32	514191.54	1303429.87	0.10
33	514191.73	1303430.62	0.10
34	514191.31	1303431.28	0.10
35	514189.04	1303432.84	0.10
36	514186.66	1303435.94	0.10
37	514185.99	1303436.32	0.10
38	514184.08	1303436.37	0.10
39	514170.37	1303428.62	0.10
40	514159.64	1303407.84	0.10
41	514149.59	1303400.86	0.10
42	514149.17	1303400.18	0.10
43	514148.89	1303396.38	0.10
44	514163.02	1303374.39	0.10
45	514178.47	1303346.30	0.10
46	514191.43	1303321.80	0.10
47	514192.04	1303321.31	0.10
48	514192.82	1303321.41	0.10
49	514200.11	1303325.68	0.10
50	514202.19	1303325.55	0.10
51	514208.30	1303316.38	0.10
52	514212.53	1303308.50	0.10
53	514210.86	1303302.02	0.10
54	514207.70	1303297.68	0.10
55	514203.38	1303296.34	0.10
56	514201.78	1303294.50	0.10
57	514156.74	1303278.91	0.10
58	514108.03	1303262.45	0.10

1	2	3	4
59	514107.48	1303261.99	0.10
60	514107.39	1303261.21	0.10
1	514135.69	1303167.71	0.10

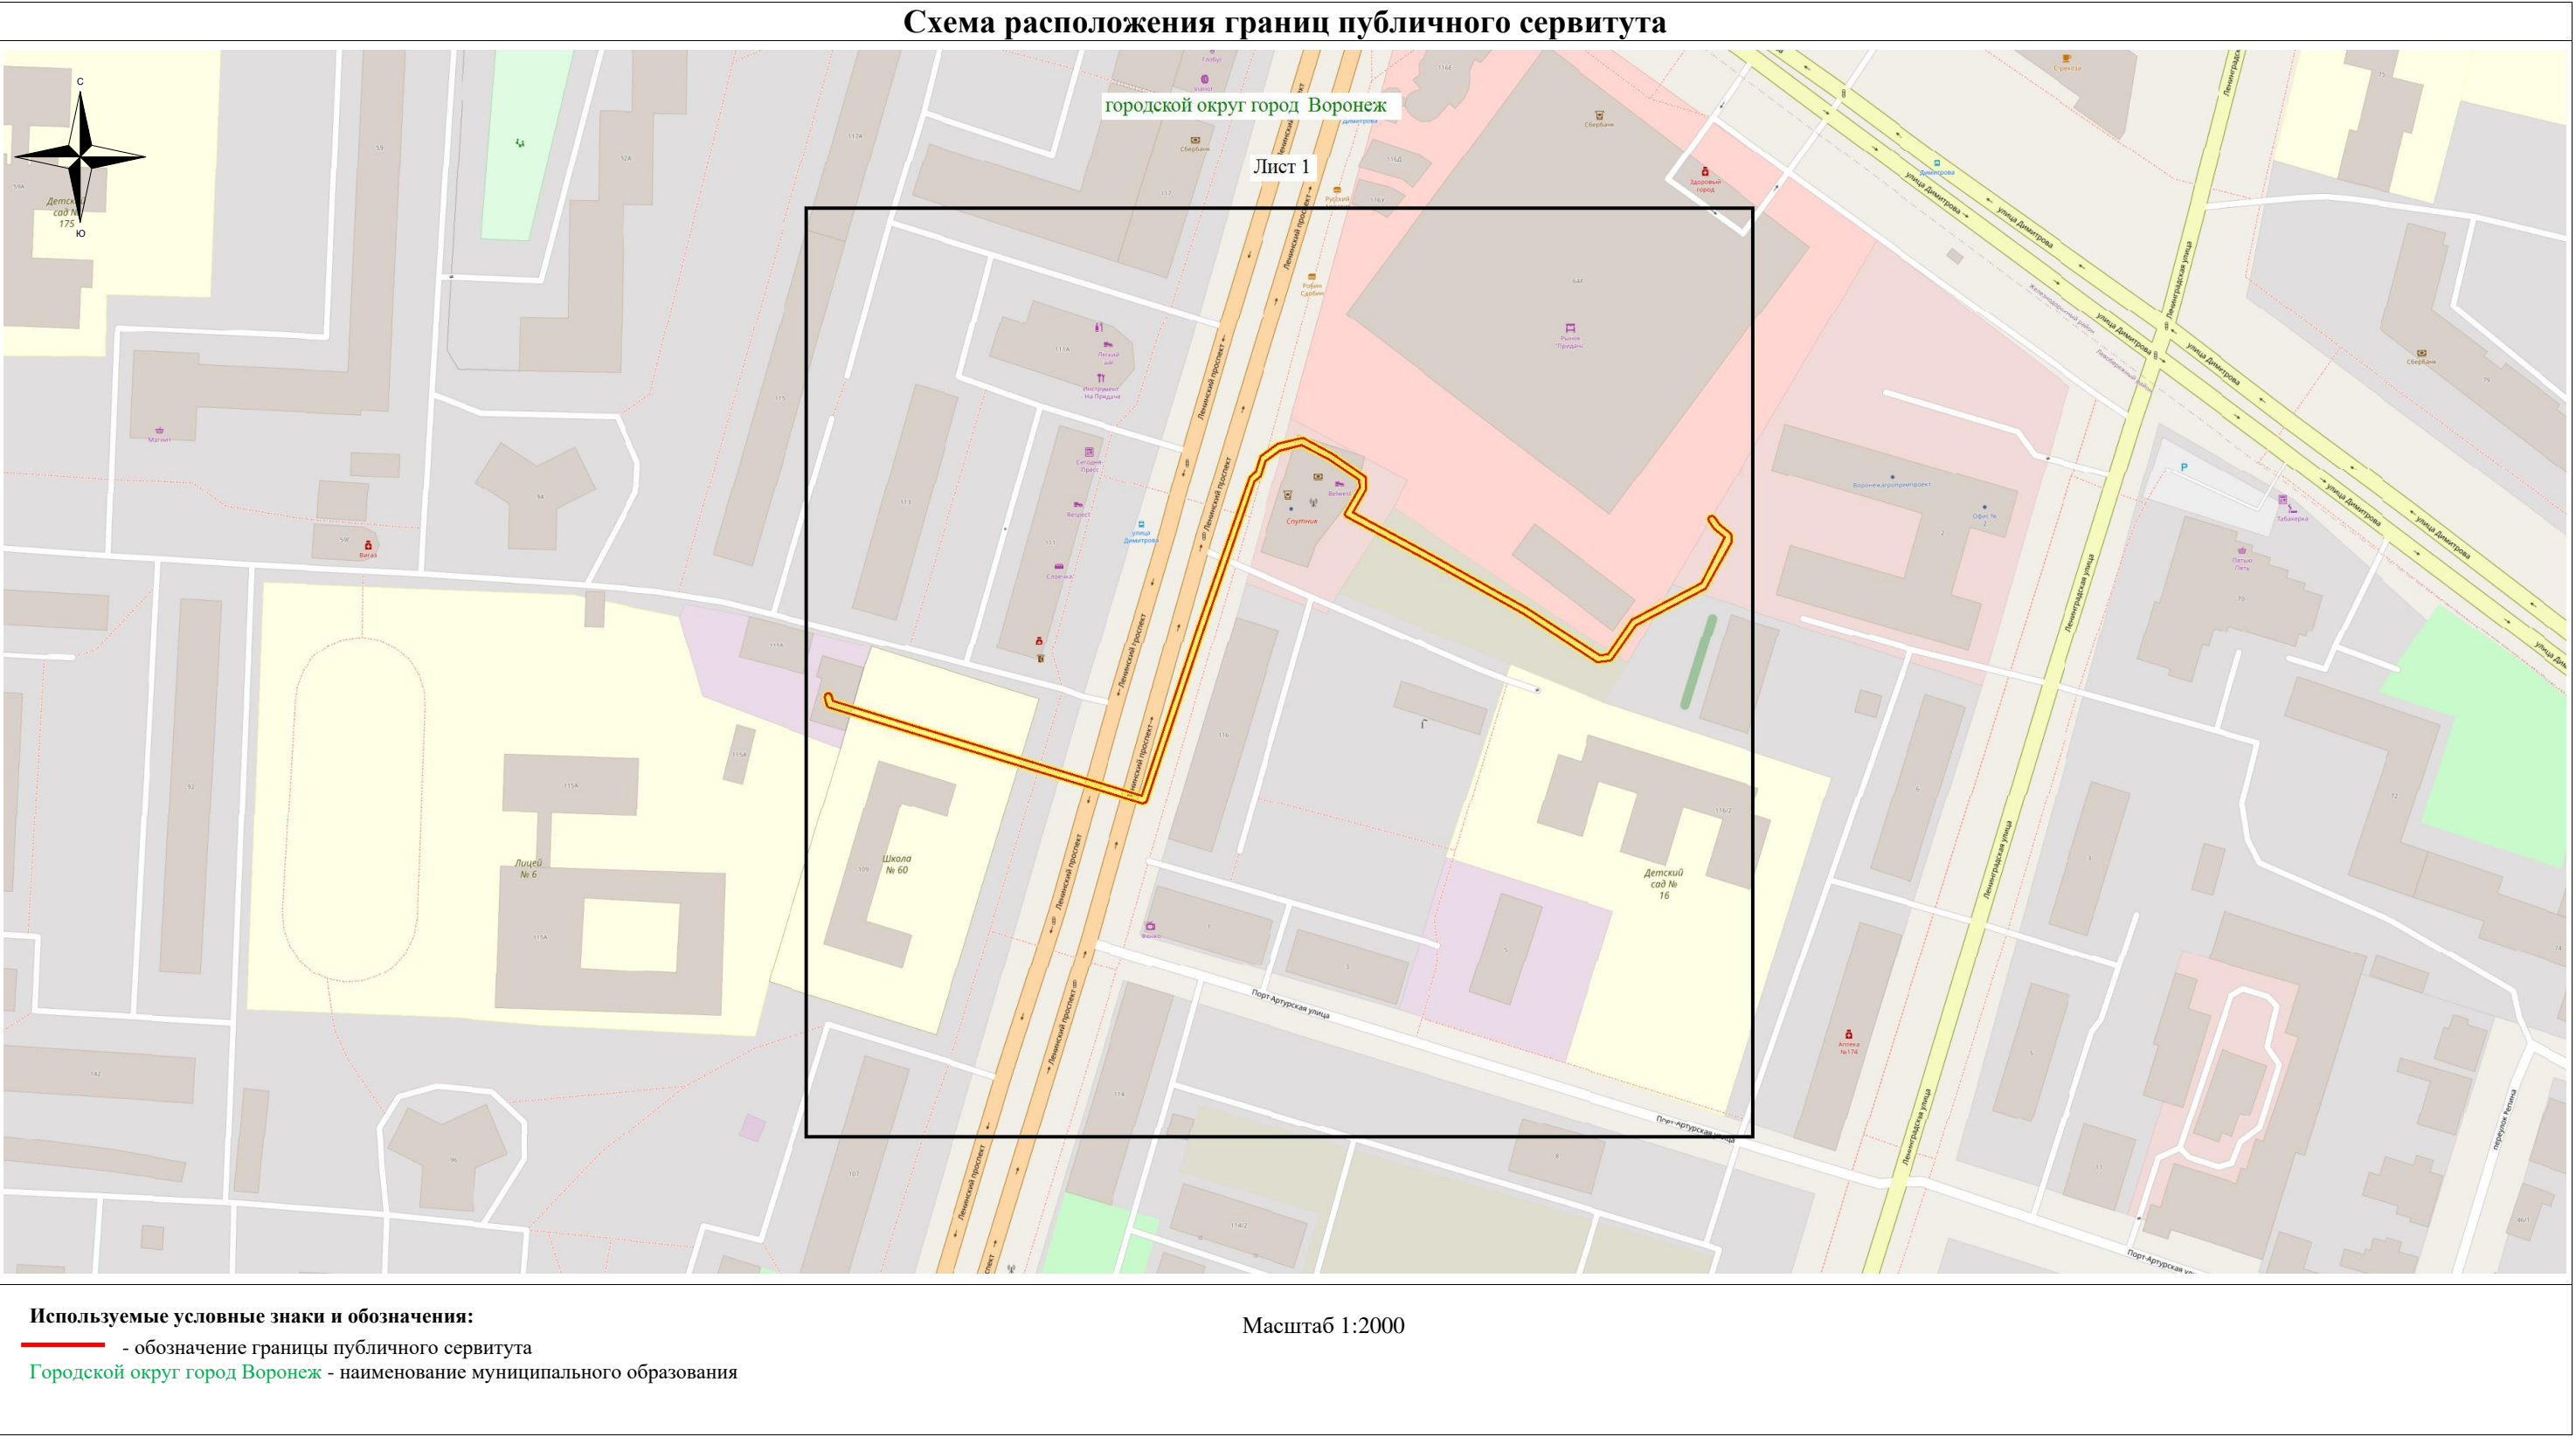

Руководитель управления
имущественных и земельных отношений

Схема расположения границ публичного сервитута

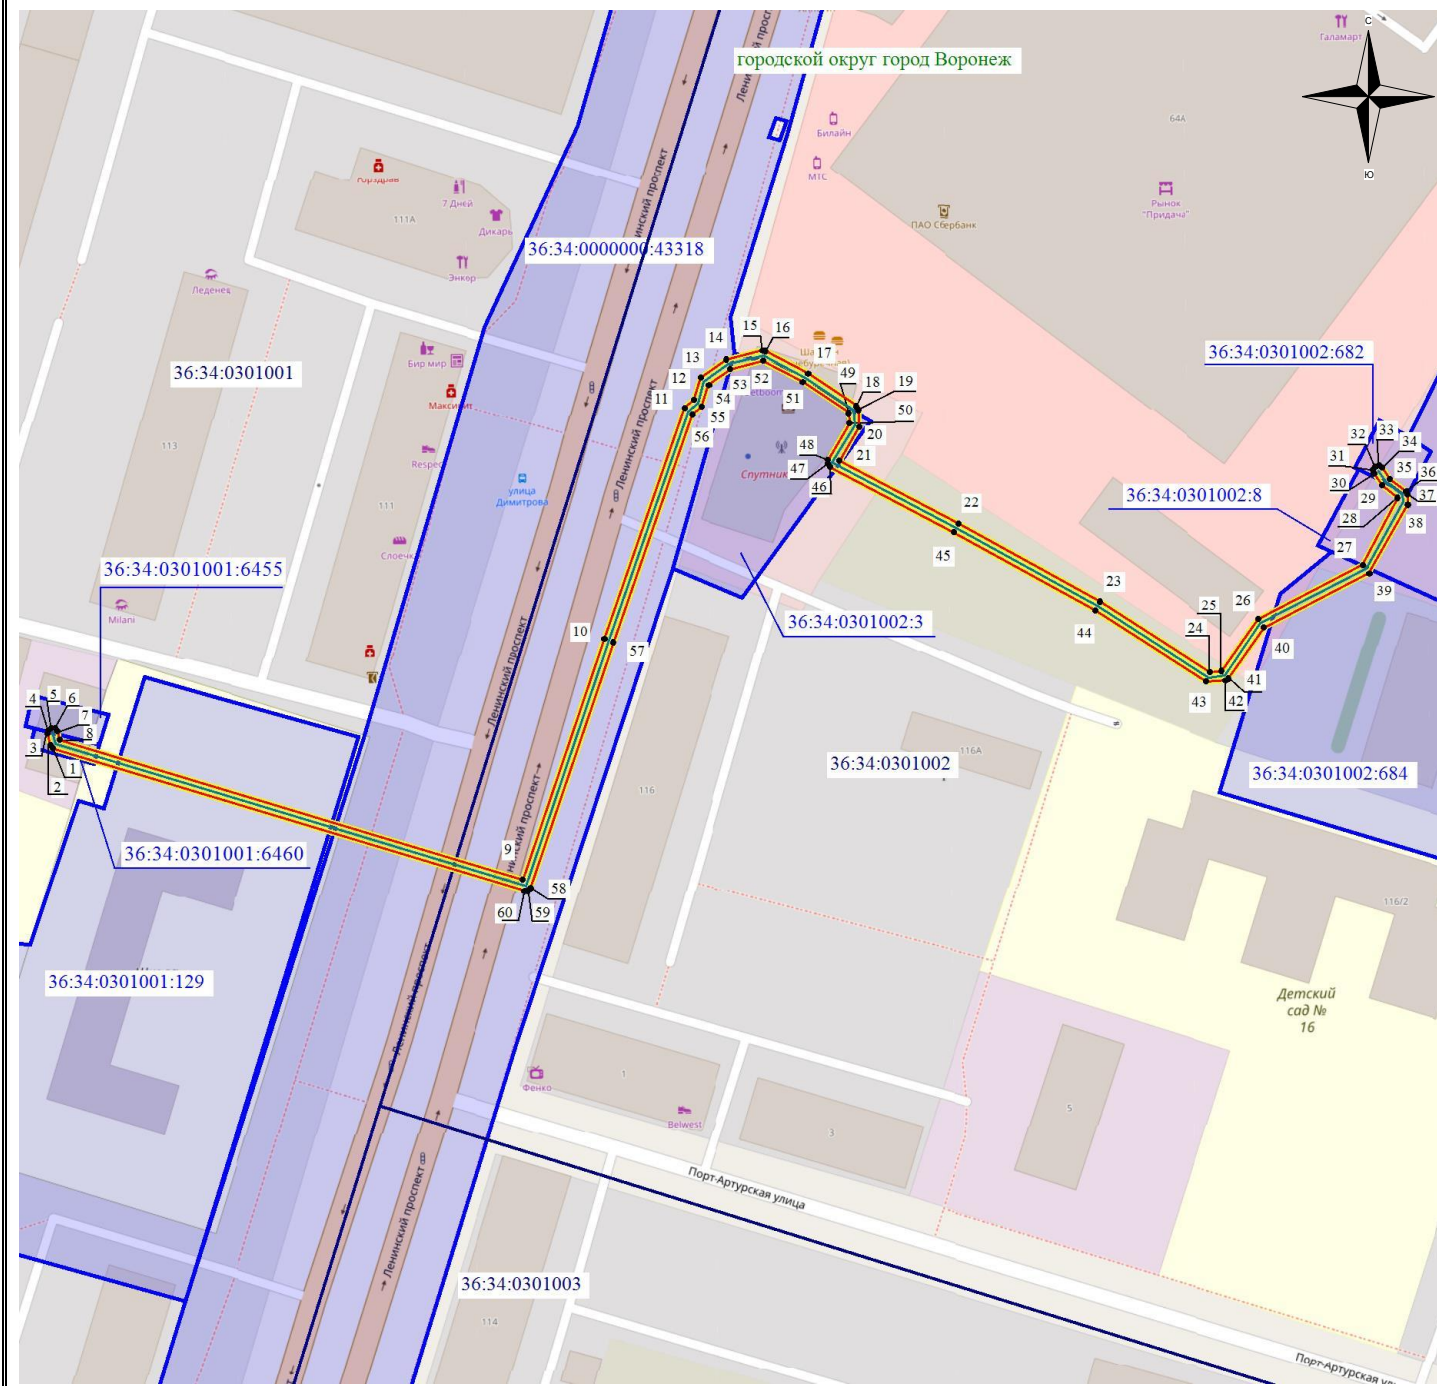

Масштаб 1: 1500

Используемые условные знаки и обозначения:

- - обозначение границы кадастрового квартала по сведениям ЕГРН
- - обозначение границы земельного участка по сведениям ЕГРН
- - обозначение границы публичного сервитута
- - обозначение объекта электросетевого хозяйства
- обозначение границы охранной зоны
- 2 - обозначение характерной точки публичного сервитута
- 36:34:0000000** — обозначение номера кадастрового квартала
- 36:34:100014:525** — обозначение номера земельного участка
- Городской округ город Воронеж** - обозначение муниципального образования

1