

# ОПИСАНИЕ МЕСТОПОЛОЖЕНИЯ ГРАНИЦ

## публичного сервитута Кабельная линия п/ст-2 РП-1-Ф2

(наименование объекта, местоположение границ которого описано)

### Раздел 1

#### Сведения об объекте

Сведения об объекте		
№ п/п	Характеристики объекта	Описание характеристик
1	2	3
1	Местоположение объекта	Воронежская область г.Воронеж, Театральная ул.,17 драмтеатр - ул. С. Перовской, 5а
2	Площадь объекта +/- величина погрешности определения площади (Р +/- Дельта Р)	2473 м2 +/-10 м2
3	Иные характеристики объекта	Публичный сервитут для использования земельных участков в целях эксплуатации объекта энергетики местного значения – инженерного сооружения <b>Кабельная линия п/ст-2 РП-1-Ф2</b> сроком действия 49 лет в интересах Акционерного общества ” ВОРОНЕЖСКАЯ ГОРЭЛЕКТРОСЕТЬ ”

Местоположение публичного сервитута: Воронежская область г.Воронеж, Театральная ул.,17 драмтеатр - ул. С. Перовской, 5а			
Система координат		МСК-36, зона 1	
Метод определения координат		Геодезический	
Обозначение характерных точек границ публичного сервитута	Координаты, м		
	X	Y	Средняя квадратическая погрешность положения характерных точек (Mt), м
1	2	3	4
1	513597.17	1300608.06	0.10
2	513597.65	1300607.52	0.10
3	513598.43	1300607.46	0.10
4	513599.01	1300607.98	0.10
5	513599.05	1300608.76	0.10
6	513589.16	1300635.27	0.10
7	513591.99	1300661.58	0.10
8	513591.71	1300662.40	0.10
9	513586.22	1300667.89	0.10
10	513546.97	1300704.69	0.10
11	513540.30	1300719.02	0.10
12	513541.42	1300724.08	0.10
13	513541.66	1300736.17	0.10
14	513538.79	1300748.87	0.10
15	513536.62	1300751.57	0.10
16	513487.75	1300810.68	0.10
17	513484.56	1300812.83	0.10
18	513481.24	1300813.68	0.10
19	513453.21	1300805.73	0.10
20	513417.21	1300796.99	0.10
21	513403.11	1300794.72	0.10
22	513392.88	1300793.83	0.10
23	513389.58	1300791.87	0.10
24	513386.20	1300792.50	0.10
25	513358.77	1300822.14	0.10
26	513355.35	1300826.11	0.10
27	513347.81	1300834.71	0.10
28	513335.69	1300845.30	0.10
29	513303.93	1300880.79	0.10
30	513303.02	1300881.11	0.10
31	513296.40	1300880.07	0.10
32	513292.14	1300884.49	0.10
33	513280.68	1300899.02	0.10
34	513261.83	1300921.16	0.10
35	513261.06	1300921.23	0.10
36	513248.96	1300917.39	0.10
37	513234.59	1300933.41	0.10
38	513222.66	1300943.36	0.10
39	513221.75	1300943.55	0.10
40	513200.73	1300937.67	0.10
41	513169.39	1300917.42	0.10
42	513123.04	1300892.31	0.10
43	513118.80	1300887.69	0.10
44	513114.31	1300884.05	0.10
45	513092.42	1300866.99	0.10
46	513081.00	1300863.08	0.10
47	513050.75	1300856.95	0.10
48	513047.49	1300855.51	0.10
49	513046.98	1300855.02	0.10
50	513040.36	1300840.81	0.10
51	513027.26	1300830.50	0.10
52	513010.75	1300817.51	0.10
53	512995.61	1300807.22	0.10
54	512990.38	1300806.21	0.10
55	512989.38	1300808.96	0.10
56	512980.69	1300820.26	0.10
57	512979.92	1300820.17	0.10
58	512946.41	1300801.08	0.10

1	2	3	4
59	512944.74	1300799.09	0.10
60	512936.00	1300793.22	0.10
61	512910.64	1300780.56	0.10
62	512906.80	1300779.25	0.10
63	512901.39	1300791.48	0.10
64	512898.70	1300795.29	0.10
65	512897.96	1300795.71	0.10
66	512891.72	1300796.21	0.10
67	512889.85	1300797.34	0.10
68	512883.98	1300805.48	0.10
69	512857.83	1300847.90	0.10
70	512833.87	1300891.08	0.10
71	512884.34	1300925.34	0.10
72	512915.87	1300943.34	0.10
73	512948.79	1300962.88	0.10
74	512950.35	1300962.45	0.10
75	512956.97	1300952.40	0.10
76	512957.56	1300951.98	0.10
77	512958.33	1300952.10	0.10
78	512958.79	1300952.73	0.10
79	512958.65	1300953.50	0.10
80	512951.83	1300963.86	0.10
81	512951.26	1300964.27	0.10
82	512948.91	1300964.92	0.10
83	512948.13	1300964.82	0.10
84	512914.85	1300945.06	0.10
85	512883.28	1300927.04	0.10
86	512831.59	1300891.69	0.10
87	512831.68	1300890.91	0.10
88	512856.11	1300846.89	0.10
89	512882.32	1300804.38	0.10
90	512888.65	1300795.71	0.10
91	512891.32	1300794.23	0.10
92	512897.33	1300793.75	0.10
93	512899.72	1300790.36	0.10
94	512905.80	1300777.12	0.10
95	512906.58	1300777.06	0.10
96	512911.44	1300778.73	0.10
97	512937.09	1300791.54	0.10
98	512946.19	1300797.70	0.10
99	512947.84	1300799.66	0.10
100	512980.14	1300818.00	0.10
101	512987.69	1300807.88	0.10
102	512989.15	1300804.25	0.10
103	512989.91	1300804.09	0.10
104	512996.57	1300805.45	0.10
105	513011.99	1300815.93	0.10
106	513028.50	1300828.92	0.10
107	513042.08	1300839.75	0.10
108	513048.64	1300853.85	0.10
109	513051.43	1300855.08	0.10
110	513081.60	1300861.17	0.10
111	513093.50	1300865.30	0.10
112	513115.57	1300882.49	0.10
113	513120.24	1300886.29	0.10
114	513124.41	1300890.83	0.10
115	513170.41	1300915.70	0.10
116	513201.69	1300935.91	0.10
117	513221.78	1300941.49	0.10
118	513233.27	1300931.90	0.10
119	513248.18	1300915.36	0.10
120	513248.95	1300915.29	0.10
121	513261.03	1300919.13	0.10
122	513279.13	1300897.75	0.10
123	513290.63	1300883.18	0.10
124	513295.33	1300878.31	0.10
125	513296.21	1300878.01	0.10
126	513302.79	1300879.04	0.10

<b>1</b>	<b>2</b>	<b>3</b>	<b>4</b>
127	513334.28	1300843.88	0.10
128	513346.44	1300833.26	0.10
129	513353.84	1300824.80	0.10
130	513357.29	1300820.80	0.10
131	513385.51	1300790.60	0.10
132	513389.59	1300789.84	0.10
133	513390.28	1300789.96	0.10
134	513393.69	1300791.99	0.10
135	513403.43	1300792.74	0.10
136	513417.61	1300795.03	0.10
137	513453.75	1300803.81	0.10
138	513481.49	1300811.68	0.10
139	513483.84	1300810.95	0.10
140	513486.49	1300809.12	0.10
141	513535.07	1300750.30	0.10
142	513537.08	1300747.80	0.10
143	513539.68	1300735.85	0.10
144	513539.42	1300724.24	0.10
145	513538.34	1300718.49	0.10
146	513545.23	1300703.68	0.10
147	513584.83	1300666.45	0.10
148	513589.96	1300661.31	0.10
149	513587.20	1300634.78	0.10
1	513597.17	1300608.06	0.10



Руководитель управления  
имущественных и земельных отношений

# Схема расположения границ публичного сервитута



Масштаб 1: 1500

## Используемые условные знаки и обозначения:


- - обозначение границы кадастрового квартала по сведениям ЕГРН
- - обозначение границы земельного участка по сведениям ЕГРН
- - обозначение границы публичного сервитута
- - обозначение объекта электросетевого хозяйства
- обозначение границы охранной зоны
- 2 - обозначение характерной точки публичного сервитута
- 36:34:0000000** — обозначение номера кадастрового квартала
- 36:34:0607015:46** — обозначение номера земельного участка
- Городской округ город Воронеж** - обозначение муниципального образования

1

2

3

# Схема расположения границ публичного сервитута

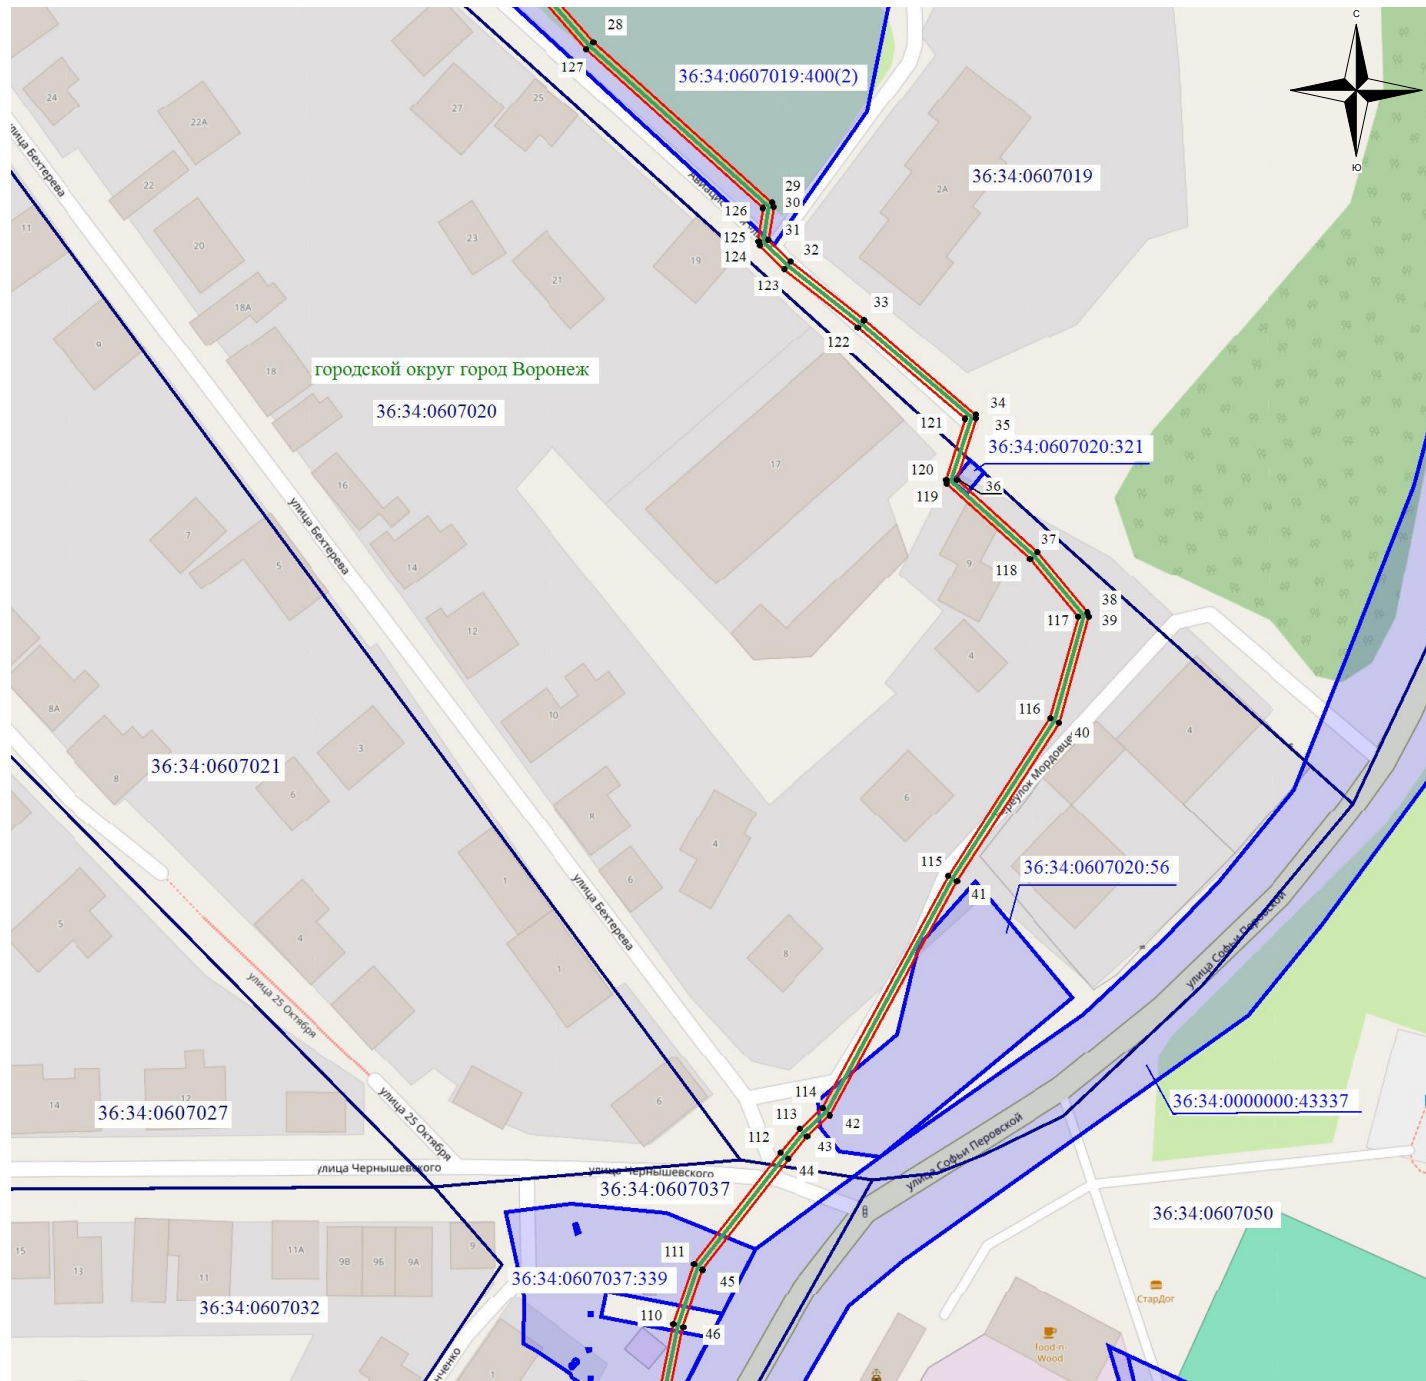

Масштаб 1: 1500

## Используемые условные знаки и обозначения:

- - обозначение границы кадастрового квартала по сведениям ЕГРН
- - обозначение границы земельного участка по сведениям ЕГРН
- - обозначение границы публичного сервитута
- - обозначение объекта электросетевого хозяйства
- обозначение границы охранной зоны
- 2 - обозначение характерной точки публичного сервитута
- 36:34:0000000** — обозначение номера кадастрового квартала
- 36:34:0607015:46** — обозначение номера земельного участка
- Городской округ город Воронеж** - обозначение муниципального образования

1

2

3

# Схема расположения границ публичного сервитута



Масштаб 1: 1500

## Используемые условные знаки и обозначения:

- - обозначение границы кадастрового квартала по сведениям ЕГРН
- - обозначение границы земельного участка по сведениям ЕГРН
- - обозначение границы публичного сервитута
- - обозначение объекта электросетевого хозяйства
- обозначение границы охранной зоны
- 2 - обозначение характерной точки публичного сервитута
- 36:34:0000000 — обозначение номера кадастрового квартала
- 36:34:0607015:46 — обозначение номера земельного участка
- Городской округ город Воронеж - обозначение муниципального образования

1

2

3