

ОПИСАНИЕ МЕСТОПОЛОЖЕНИЯ ГРАНИЦ

публичного сервитута **Кабельная линия РП-36 ТП-733**

(наименование объекта, местоположение границ которого описано)

Раздел 1

Сведения об объекте

Сведения об объекте		
№ п/п	Характеристики объекта	Описание характеристик
1	2	3
1	Местоположение объекта	Воронежская обл.г.Воронеж, Домостроителей ул.,30р - ул.Юлюса Янониса, 15т
2	Площадь объекта +/- величина погрешности определения площади (Р +/- Дельта Р)	650 м2 +/-5 м2
3	Иные характеристики объекта	Публичный сервитут для использования земельных участков в целях эксплуатации объекта энергетики местного значения – инженерного сооружения Кабельная линия РП-36 ТП-733 сроком действия 49 лет в интересах Акционерного общества ” ВОРОНЕЖСКАЯ ГОРЭЛЕКТРОСЕТЬ ”


Местоположение публичного сервитута: Воронежская обл.г.Воронеж, Домостроителей ул.,30р - ул.Юлюса Янониса, 15т			
Система координат		МСК-36, зона 1	
Метод определения координат		Геодезический	
Обозначение характерных точек границ публичного сервитута	Координаты, м		
	Х	У	Средняя квадратическая погрешность положения характерных точек (Mt), м
1	2	3	4
1	511771.46	1296365.78	0.10
2	511770.77	1296365.92	0.10
3	511770.11	1296365.50	0.10
4	511769.05	1296363.99	0.10
5	511768.88	1296363.29	0.10
6	511769.27	1296362.62	0.10
7	511770.03	1296362.43	0.10
8	511770.69	1296362.85	0.10
9	511771.20	1296363.58	0.10
10	511776.62	1296360.20	0.10
11	511762.54	1296337.05	0.10
12	511737.70	1296301.79	0.10
13	511709.13	1296293.15	0.10
14	511694.21	1296300.16	0.10
15	511682.74	1296303.88	0.10
16	511676.53	1296306.50	0.10
17	511665.32	1296312.83	0.10
18	511664.61	1296312.94	0.10
19	511663.98	1296312.48	0.10
20	511647.28	1296285.13	0.10
21	511635.63	1296286.58	0.10
22	511635.04	1296286.07	0.10
23	511631.43	1296278.64	0.10
24	511606.96	1296296.15	0.10
25	511584.98	1296310.76	0.10
26	511572.38	1296318.31	0.10
27	511565.88	1296320.96	0.10
28	511557.06	1296326.07	0.10
29	511556.38	1296325.67	0.10
30	511549.65	1296316.52	0.10
31	511540.30	1296322.42	0.10
32	511539.60	1296322.55	0.10
33	511538.94	1296322.13	0.10
34	511538.79	1296321.36	0.10
35	511539.24	1296320.72	0.10
36	511550.03	1296314.19	0.10
37	511550.71	1296314.59	0.10
38	511557.46	1296323.75	0.10
39	511565.09	1296319.11	0.10
40	511571.58	1296316.47	0.10
41	511583.96	1296309.04	0.10
42	511605.83	1296294.51	0.10
43	511631.24	1296276.33	0.10
44	511632.13	1296276.19	0.10
45	511632.72	1296276.70	0.10
46	511636.53	1296284.55	0.10
47	511648.01	1296283.08	0.10
48	511648.64	1296283.54	0.10
49	511665.18	1296310.62	0.10
50	511675.70	1296304.68	0.10
51	511682.04	1296302.01	0.10
52	511693.55	1296298.27	0.10
53	511708.63	1296291.18	0.10
54	511709.35	1296291.12	0.10
55	511739.14	1296300.35	0.10
56	511764.21	1296335.95	0.10
57	511778.84	1296360.01	0.10
58	511778.97	1296360.74	0.10

1	2	3	4
59	511778.52	1296361.38	0.10
1	511771.46	1296365.78	0.10

Городской округ город Воронеж - наименование муниципального образования

Масштаб 1:2000

Схема расположения границ публичного сервитута

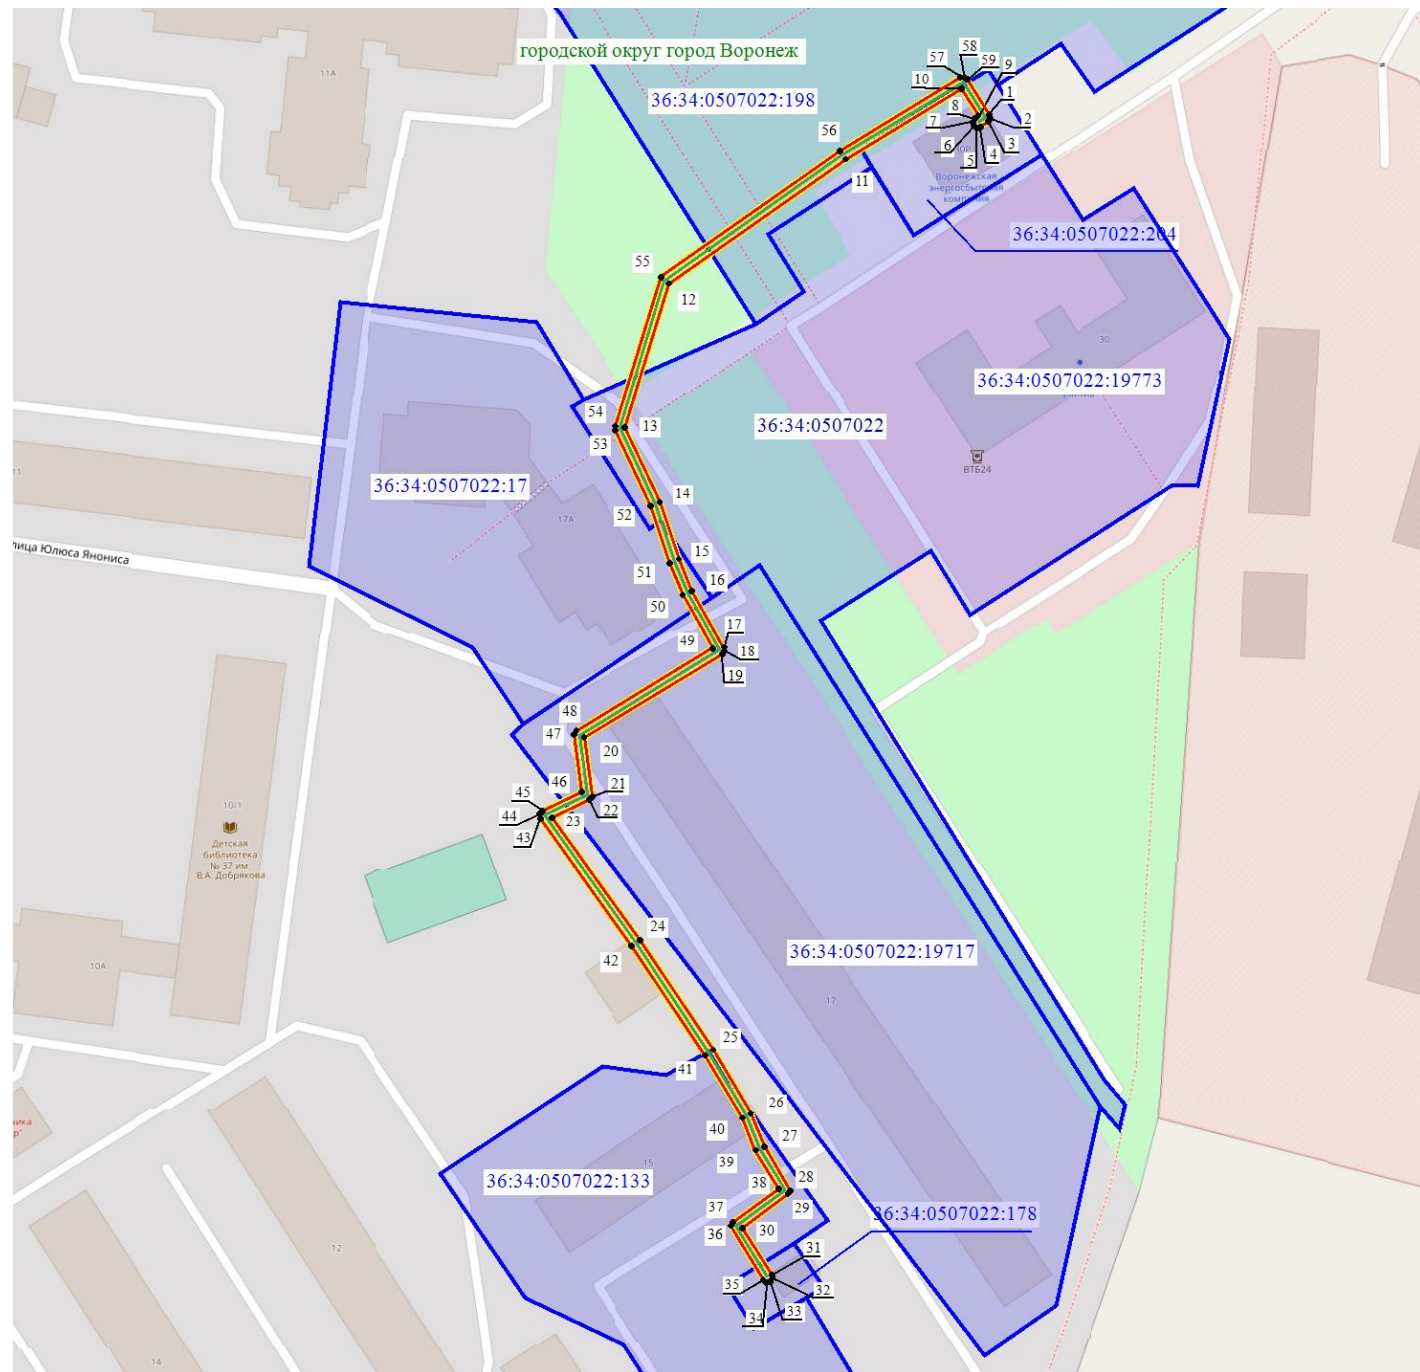

Масштаб 1: 1500

Используемые условные знаки и обозначения:

- - обозначение границы кадастрового квартала по сведениям ЕГРН
- - обозначение границы земельного участка по сведениям ЕГРН
- - обозначение границы публичного сервитута
- - обозначение объекта электросетевого хозяйства
- обозначение границы охранной зоны
- 2 - обозначение характерной точки публичного сервитута
- 36:34:0000000** — обозначение номера кадастрового квартала
- 36:34:100014:525** — обозначение номера земельного участка
- Городской округ город Воронеж - обозначение муниципального образования

1