

**Описание местоположения границ публичного сервитута,
расположенного по адресу: Воронежская область, г. Воронеж, Ленинский проспект, д. 47т
сооружение Трансформаторная подстанция (ТП-699)**

Местоположение границ *Воронежская область, г. Воронеж*

Система координат *МСК-36*

Площадь объекта *712 кв.м*

Перечень характерных точек


Обозначение характерных точек границ	Координаты, м		Метод определения координат характерной точки	Средняя квадратическая погрешность положения характерной точки (M _t), м	Описание обозначения точки на местности (при наличии)
	X	Y			
1	2	3	4	5	6
1	511902,25	1302467,81	Геодезический метод	0,10	-
2	511906,81	1302470,93	Геодезический метод	0,10	-
3	511908,93	1302475,45	Геодезический метод	0,10	-
4	511908,60	1302480,44	Геодезический метод	0,10	-
5	511906,56	1302486,61	Геодезический метод	0,10	-
6	511903,44	1302491,18	Геодезический метод	0,10	-
7	511898,91	1302493,30	Геодезический метод	0,10	-
8	511893,92	1302492,97	Геодезический метод	0,10	-
9	511883,80	1302489,62	Геодезический метод	0,10	-
10	511879,24	1302486,50	Геодезический метод	0,10	-
11	511877,11	1302481,97	Геодезический метод	0,10	-
12	511877,45	1302476,98	Геодезический метод	0,10	-
13	511879,49	1302470,81	Геодезический метод	0,10	-
14	511882,61	1302466,25	Геодезический метод	0,10	-
15	511887,13	1302464,12	Геодезический метод	0,10	-
16	511892,12	1302464,46	Геодезический метод	0,10	-
1	511902,25	1302467,81	Геодезический метод	0,10	-

ОПИСАНИЕ МЕСТОПОЛОЖЕНИЯ ГРАНИЦ

публичного сервитута, расположенного по адресу: Воронежская область, г. Воронеж, Ленинский проспект, д. 47г
сооружение Трансформаторная подстанция (ТП-699)

Схема расположения границ публичного сервитута

Основной лист

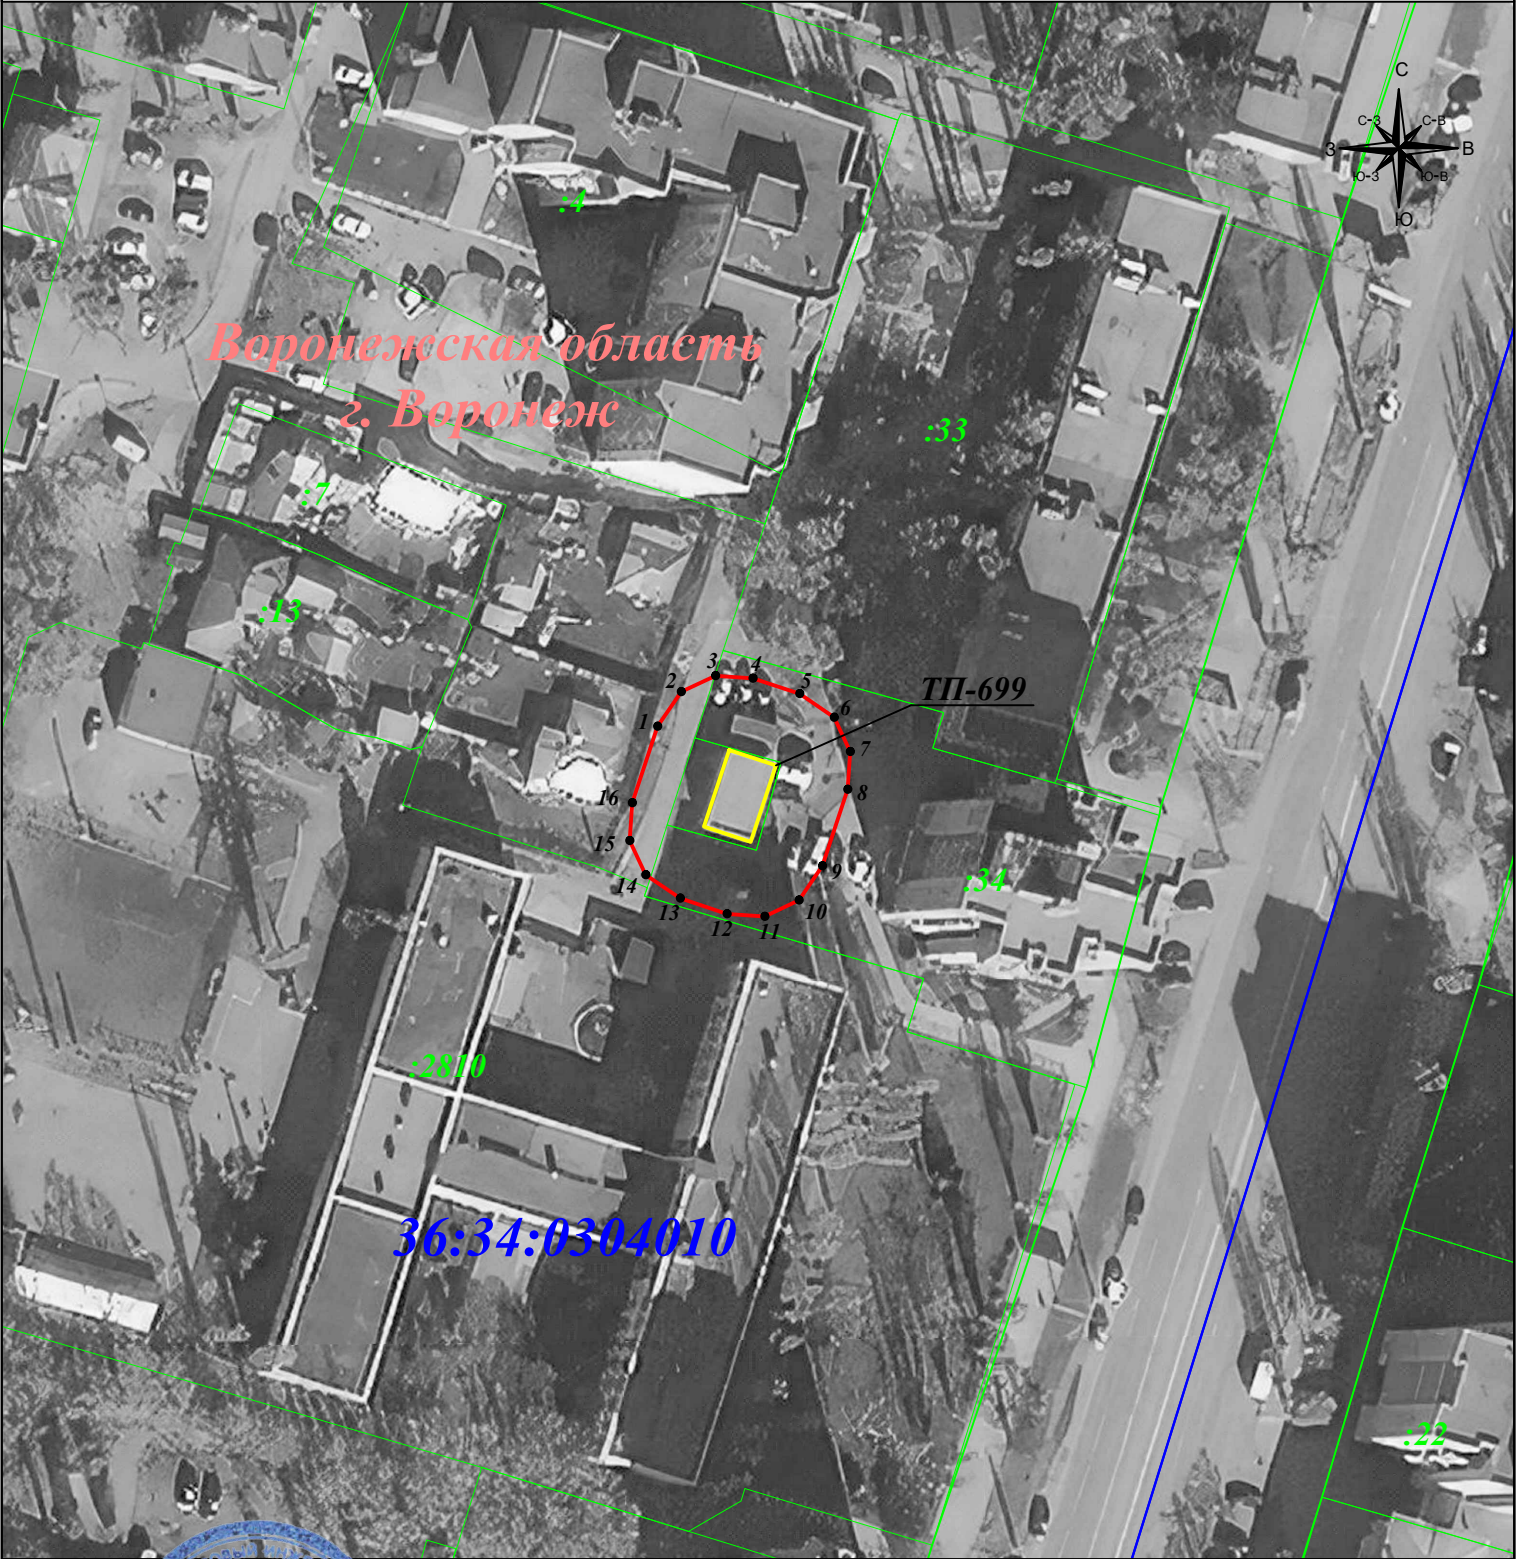

Масштаб 1:1 000

Подпись _____ Гибадуллина Г.М. Дата: 15 января 2024г.

Место для оттиска печати (при наличии) лица, составившего описание местоположения границ объекта

Условные обозначения:

- граница публичного сервитута
- граница земельного участка
- граница кадастрового квартала
- граница муниципального района

- 1 - характерная точка границы зоны публичного сервитута
- :11 - номер земельного участка
- 36:34:0507022 - номер кадастрового квартала
- - объект электросетевого хозяйства