

**Описание местоположения границ публичного сервитута
сооружение Трансформаторная подстанция (ТП-429), расположенного по адресу: Воронежская
область г.Воронеж проспект Труда д.19т**

Местоположение границ *Воронежская область, г. Воронеж*

Система координат *МСК-36*

Площадь объекта *559 кв.м*

Перечень характерных точек


Обозначение характерных точек границ	Координаты, м		Метод определения координат характерной точки	Средняя квадратическая погрешность положения характерной точки (M _t), м	Описание обозначения точки на местности (при наличии)
	X	Y			
1	2	3	4	5	6
1	515596,46	1299485,73	Геодезический метод	0,10	-
2	515599,07	1299490,00	Геодезический метод	0,10	-
3	515600,60	1299495,02	Геодезический метод	0,10	-
4	515600,69	1299500,55	Геодезический метод	0,10	-
5	515598,23	1299504,90	Геодезический метод	0,10	-
6	515593,96	1299507,51	Геодезический метод	0,10	-
7	515588,12	1299509,30	Геодезический метод	0,10	-
8	515582,59	1299509,39	Геодезический метод	0,10	-
9	515578,24	1299506,92	Геодезический метод	0,10	-
10	515575,63	1299502,66	Геодезический метод	0,10	-
11	515574,09	1299497,63	Геодезический метод	0,10	-
12	515574,00	1299492,10	Геодезический метод	0,10	-
13	515576,47	1299487,76	Геодезический метод	0,10	-
14	515580,73	1299485,14	Геодезический метод	0,10	-
15	515586,58	1299483,36	Геодезический метод	0,10	-
16	515592,11	1299483,27	Геодезический метод	0,10	-
1	515596,46	1299485,73	Геодезический метод	0,10	-

ОПИСАНИЕ МЕСТОПОЛОЖЕНИЯ ГРАНИЦ

публичного сервитута
сооружение Трансформаторная подстанция (ТП-429), расположенного по адресу: Воронежская область г.Воронеж проспект Труда д.19г
(наименование объекта)

Схема расположения границ публичного сервитута

Основной лист

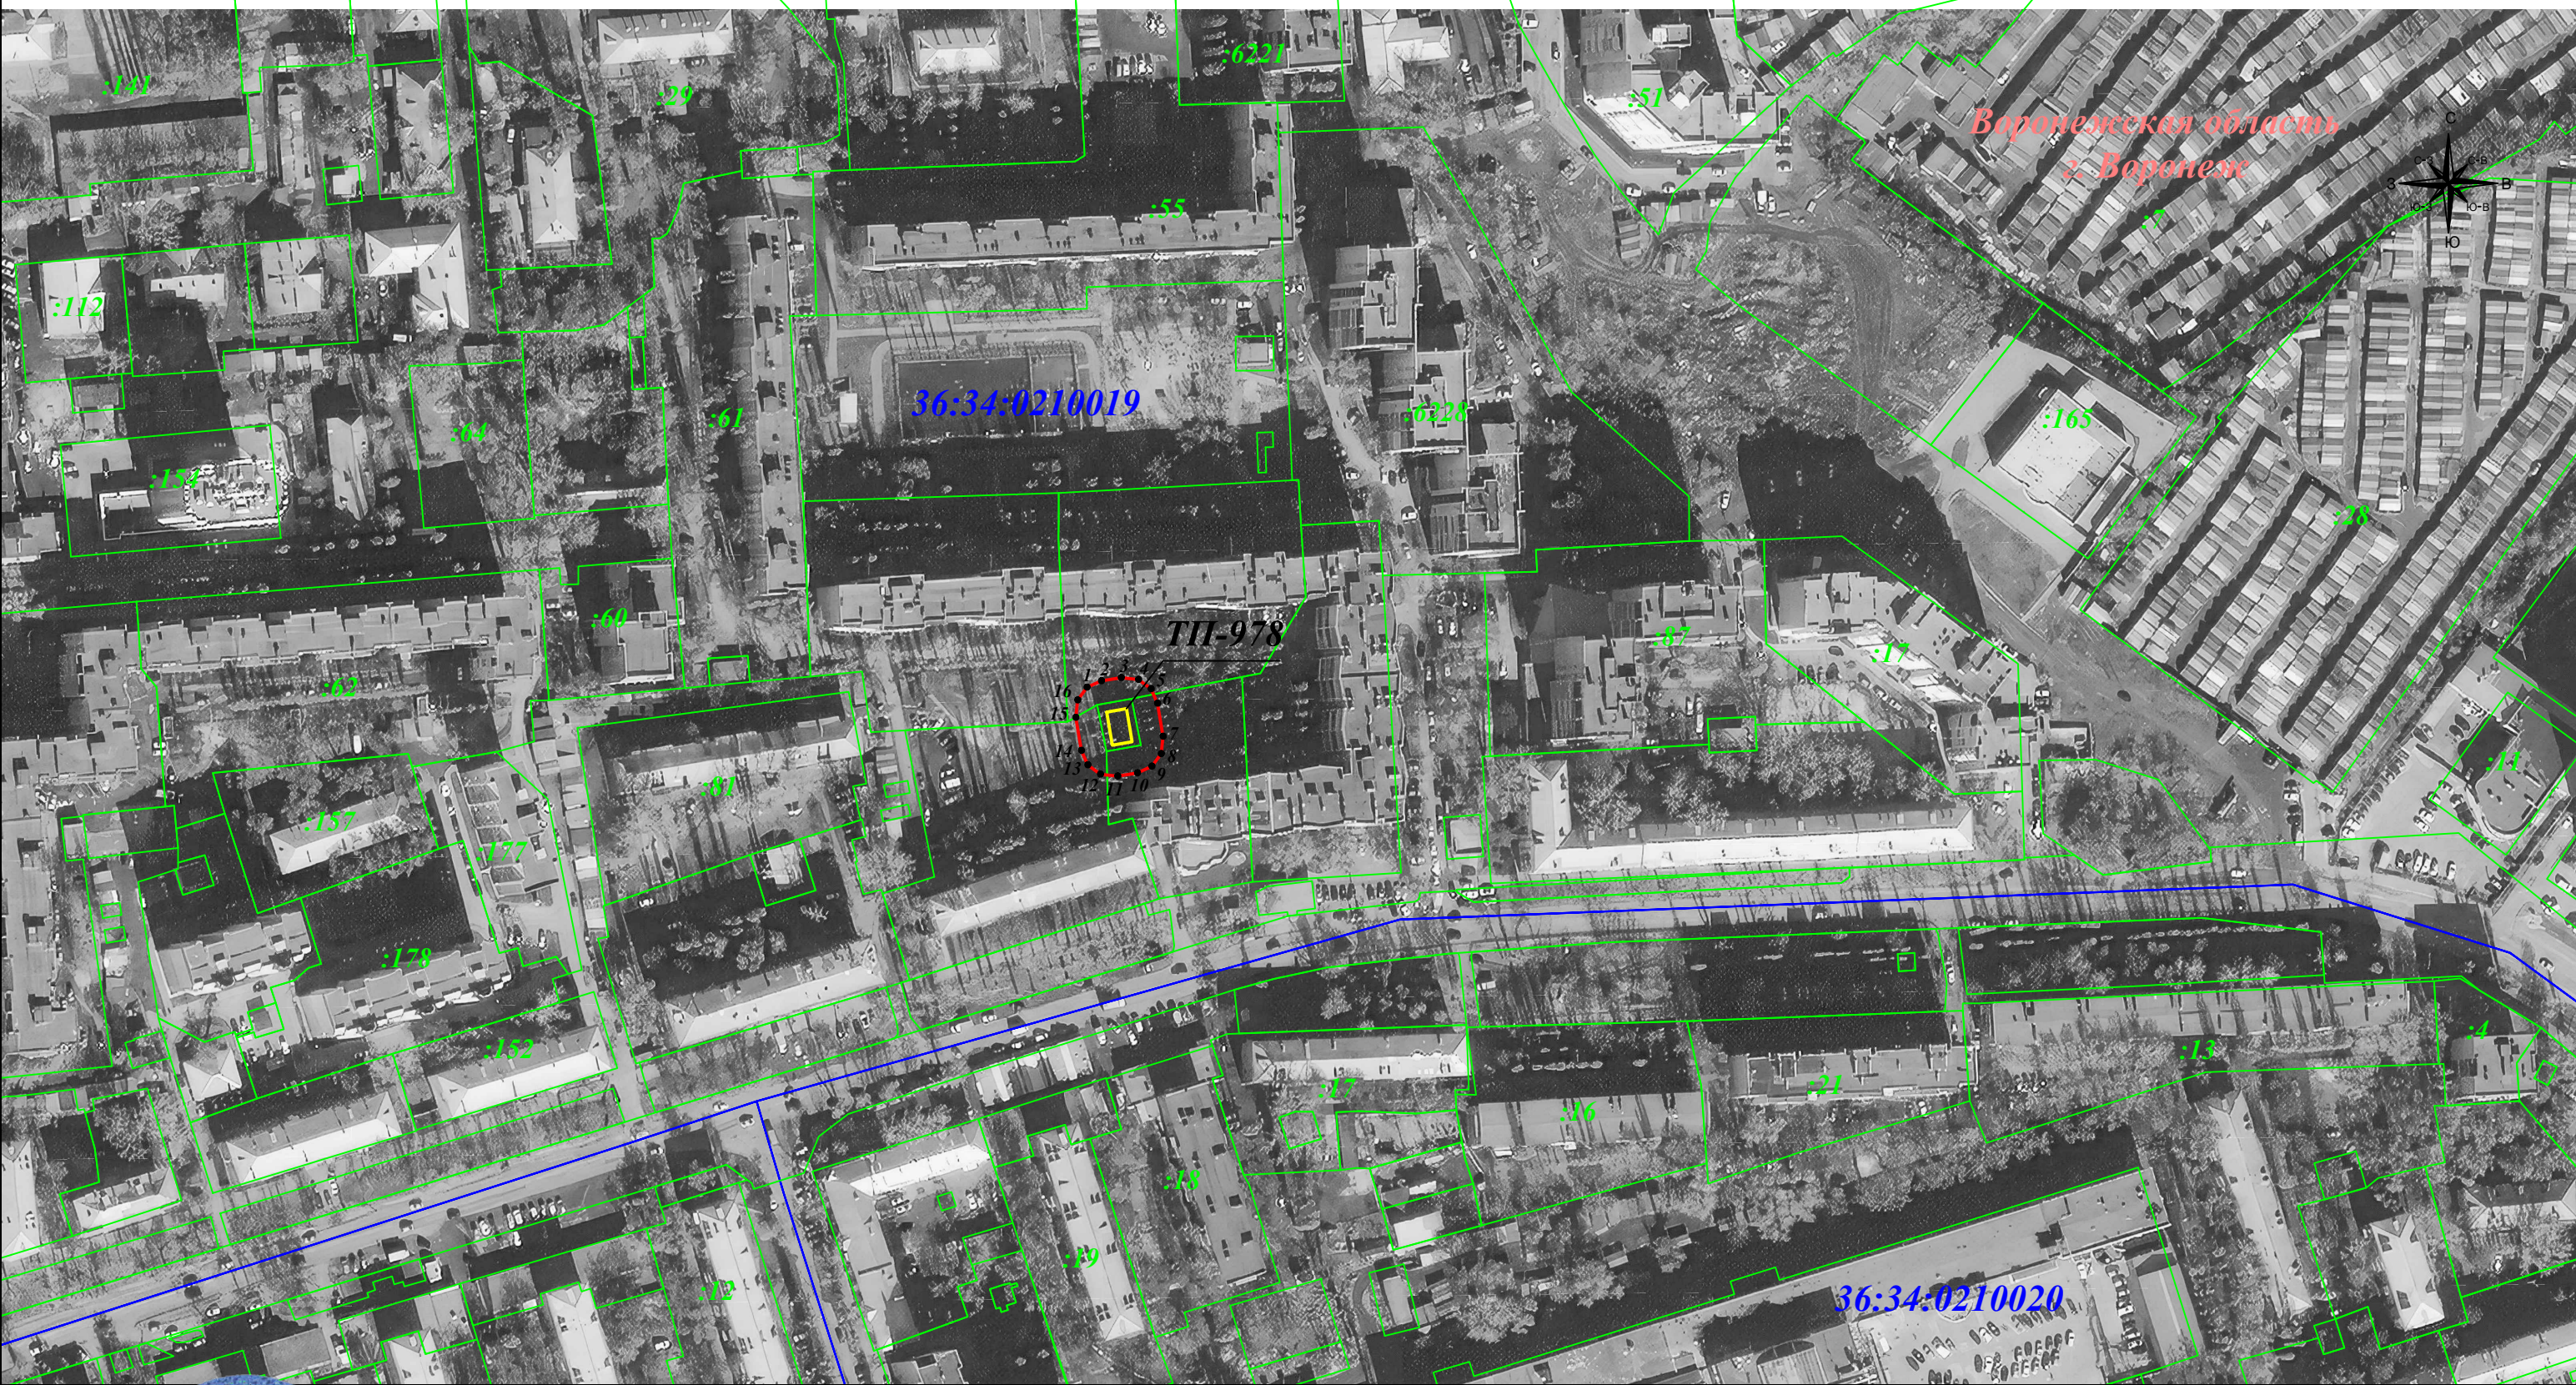

Масштаб 1: 2 000

Используемые условные знаки и обозначения:

- граница земельного участка.
- граница кадастрового квартала.
- граница муниципального района.
- граница публичного сервитута.
- объект электросетевого хозяйства.
- 1 - характерная точка границы зоны публичного сервитута.
- :19 - номер земельного участка.
- 36:34:0206001 - номер кадастрового квартала.
- 9 - номер объекта электросетевого хозяйства.

Подпись Гибадуллина Г. М. Дата: 25 августа 2023г.

Место для оттиска печати (при наличии) лица, составившего описание местоположения границ объекта

