

**Описание местоположения границ публичного сервитута
сооружение "Трансформаторная подстанция (ТП-1194)", расположенного по адресу:
Воронежская область, г.Воронеж, ул.Генерала Лизюкова, д.66г**

Местоположение границ Воронежская область, г. Воронеж

Система координат МСК-36

Площадь объекта 636 кв.м

Перечень характерных точек


Обозначение характерных точек границ	Координаты, м		Метод определения координат характерной точки	Средняя квадратическая погрешность положения характерной точки (M _t), м	Описание обозначения точки на местности (при наличии)
	X	Y			
1	2	3	4	5	6
1	518156,18	1295915,94	Геодезический метод	0,10	-
2	518157,90	1295920,63	Геодезический метод	0,10	-
3	518158,59	1295927,45	Геодезический метод	0,10	-
4	518157,60	1295932,89	Геодезический метод	0,10	-
5	518154,32	1295936,67	Геодезический метод	0,10	-
6	518149,63	1295938,40	Геодезический метод	0,10	-
7	518142,24	1295939,14	Геодезический метод	0,10	-
8	518136,81	1295938,14	Геодезический метод	0,10	-
9	518133,02	1295934,87	Геодезический метод	0,10	-
10	518131,30	1295930,18	Геодезический метод	0,10	-
11	518130,61	1295923,36	Геодезический метод	0,10	-
12	518131,61	1295917,92	Геодезический метод	0,10	-
13	518134,88	1295914,14	Геодезический метод	0,10	-
14	518139,57	1295912,41	Геодезический метод	0,10	-
15	518146,96	1295911,67	Геодезический метод	0,10	-
16	518152,40	1295912,66	Геодезический метод	0,10	-
1	518156,18	1295915,94	Геодезический метод	0,10	-

ОПИСАНИЕ МЕСТОПОЛОЖЕНИЯ ГРАНИЦ

публичного сервитута
сооружение "Трансформаторная подстанция (ТП-1194)", расположенного по адресу: Воронежская область, г.Воронеж, ул.Генерала Лизюкова, д.66т
(наименование объекта)

Схема расположения границ публичного сервитута

Основной лист

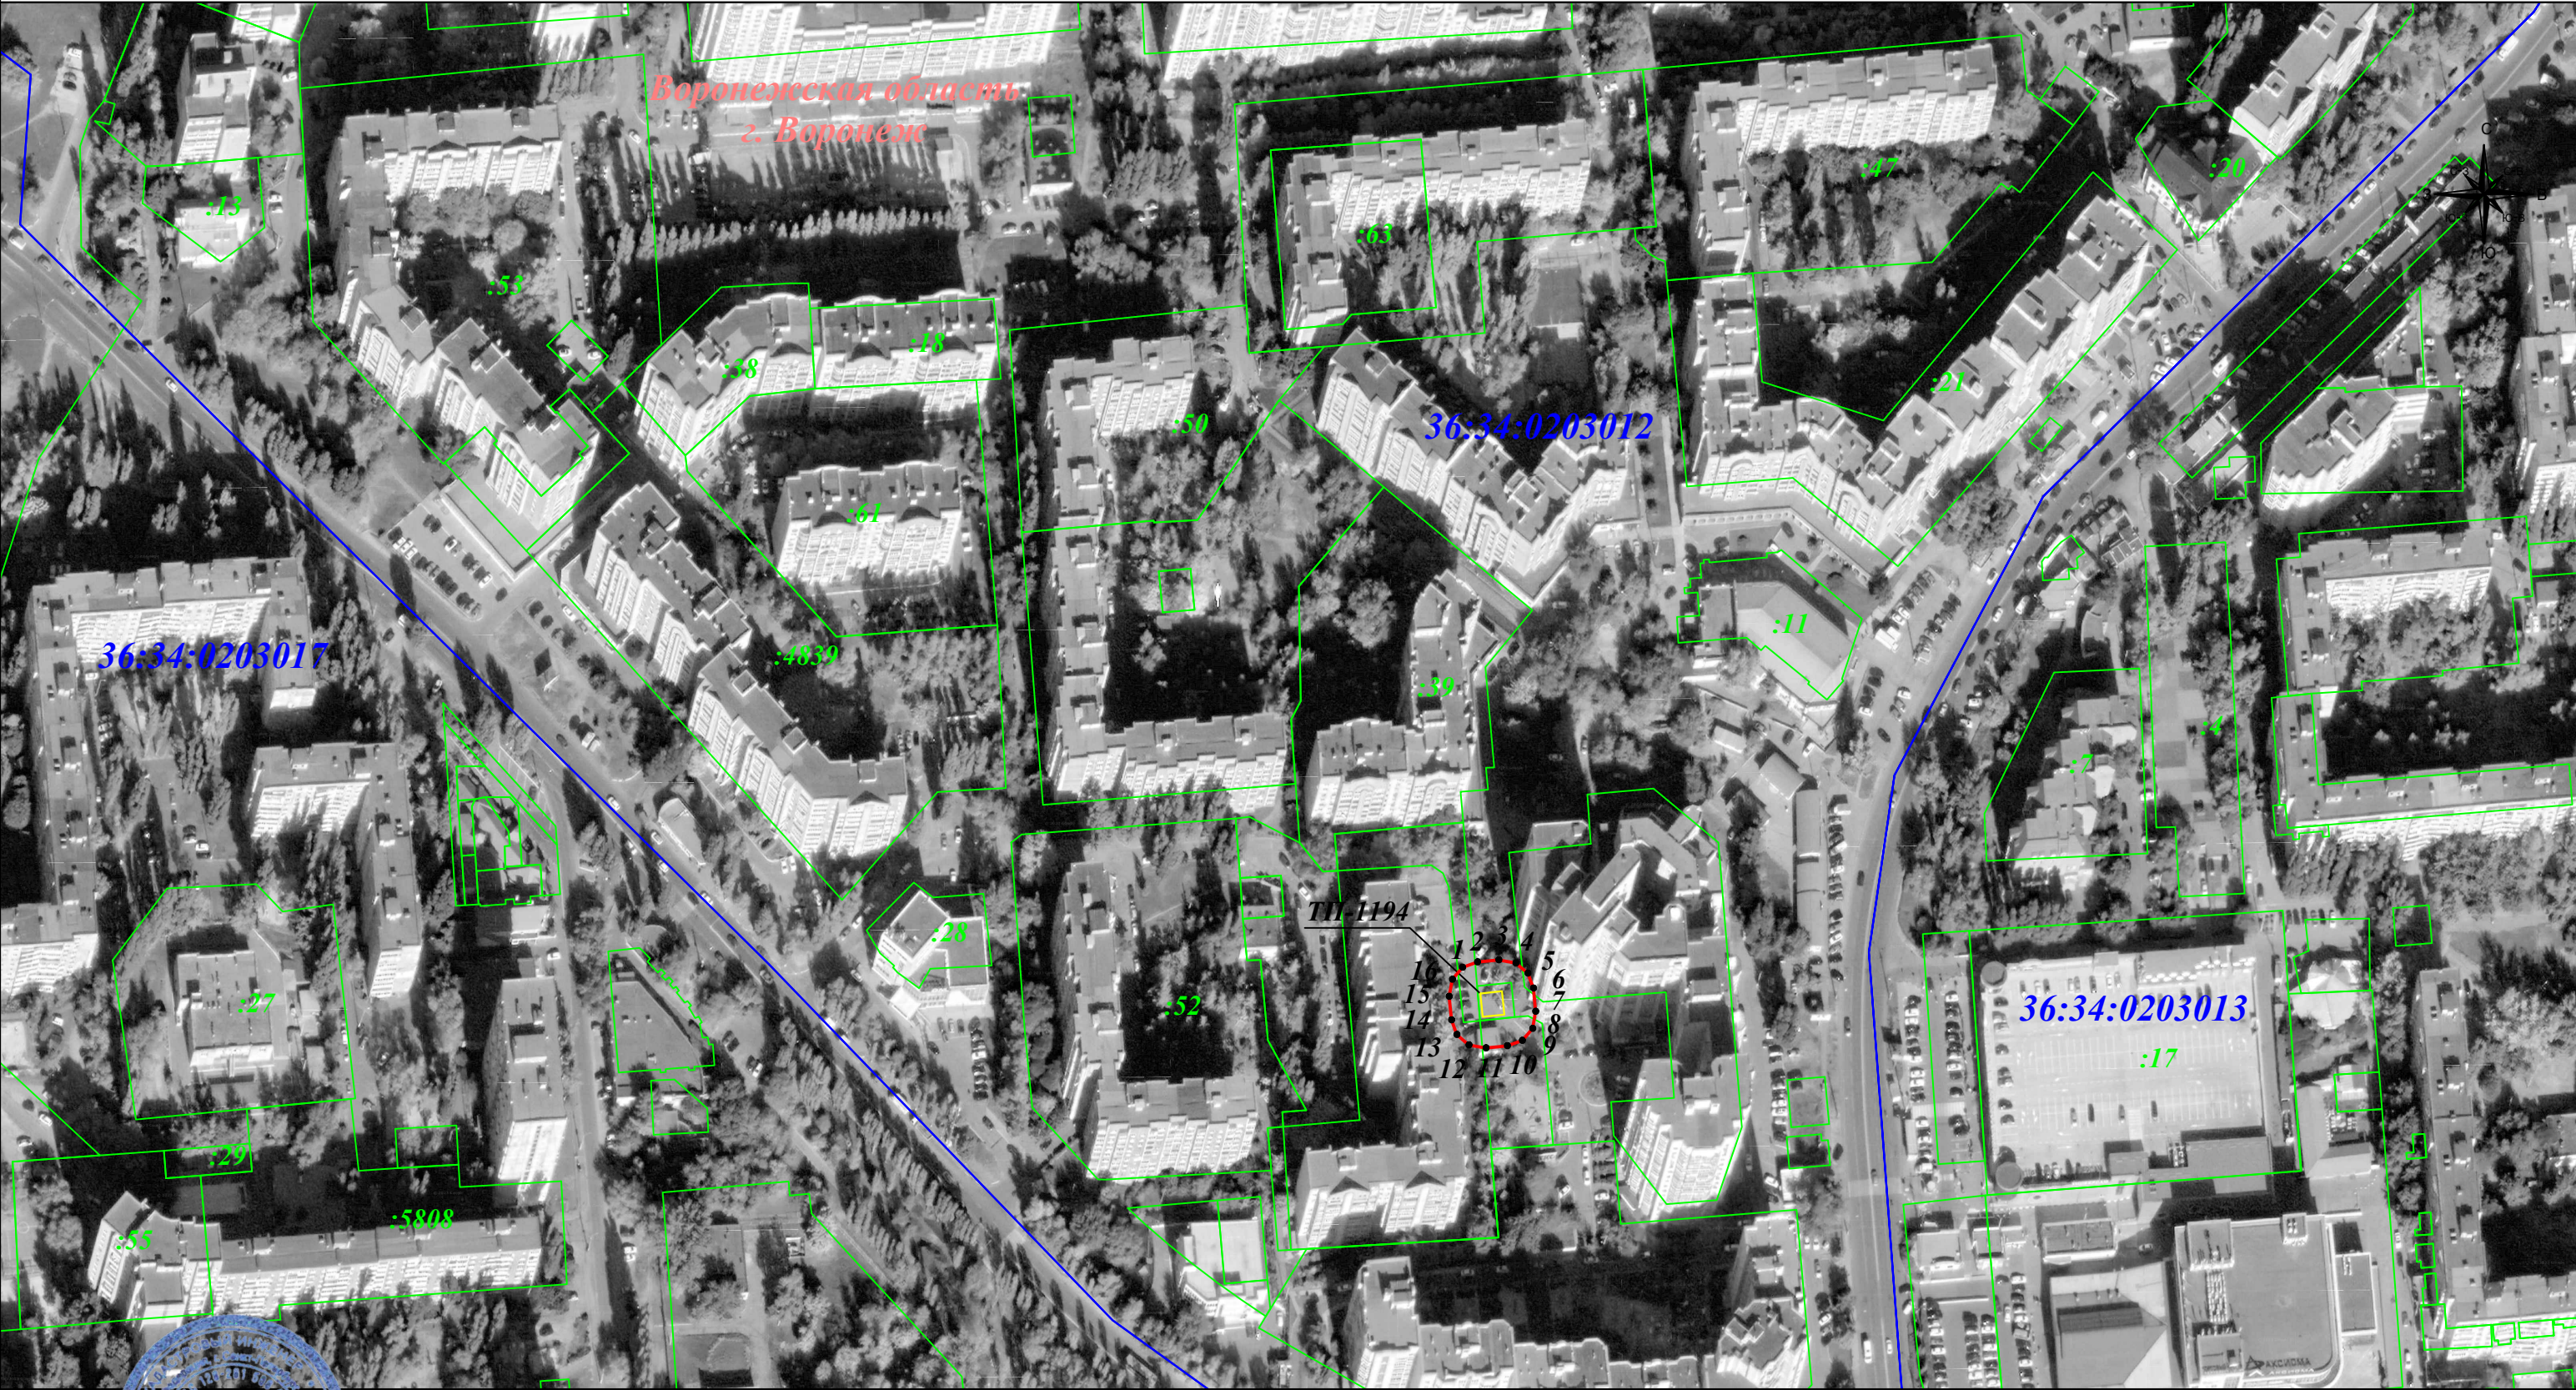

Подпись _____ Гибатуллина Г. М. Дата: 29 января 2023г.

Место для от_____ (при наличии) лица, составившего описание местоположения границ объекта

Масштаб 1: 2 000

Используемые условные знаки и обозначения:

- | | | | |
|--|------------------------------------|--|---|
| | - граница земельного участка. | | - характерная точка границы зоны публичного сервитута . |
| | - граница кадастрового квартала. | | - номер земельного участка. |
| | - граница муниципального района. | | - номер кадастрового квартала. |
| | - граница публичного сервитута. | | - номер объекта электросетевого хозяйства. |
| | - объект электросетевого хозяйства | | |