

ОПИСАНИЕ МЕСТОПОЛОЖЕНИЯ ГРАНИЦ

публичного сервитута Кабельная линия 10 кВ.РП-84 до врезки в КЛ-6кВ.в стор.ТП-12

(наименование объекта, местоположение границ которого описано)

Раздел 1


Сведения об объекте

Сведения об объекте		
№ п/п	Характеристики объекта	Описание характеристик
1	2	3
1	Местоположение объекта	Воронежская область, г.Воронеж, Театральная ул., 21т - Пр Революции, 26т
2	Площадь объекта +/- величина погрешности определения площади (Р +/- Дельта Р)	2166 м2 +/-9 м2
3	Иные характеристики объекта	Публичный сервитут для использования земельных участков в целях эксплуатации объекта энергетики местного значения – инженерного сооружения Кабельная линия 10 кВ.РП-84 до врезки в КЛ-6кВ.в стор.ТП-12 сроком действия 49 лет в интересах Акционерного общества ” ВОРОНЕЖСКАЯ ГОРЭЛЕКТРОСЕТЬ ”

Местоположение публичного сервитута: Воронежская область, г.Воронеж, Театральная ул., 21г - Пр Революции, 26г			
Система координат		МСК-36, зона 1	
Метод определения координат		Геодезический	
Обозначение характерных точек границ публичного сервитута	Координаты, м		
	X	Y	Средняя квадратическая погрешность положения характерных точек (Mt), м
1	2	3	4
1	514122.37	1300216.88	0.10
2	514121.84	1300217.45	0.10
3	514121.06	1300217.47	0.10
4	514117.61	1300216.12	0.10
5	514095.66	1300267.54	0.10
6	514095.14	1300268.07	0.10
7	514094.36	1300268.08	0.10
8	514047.16	1300248.77	0.10
9	514032.62	1300242.30	0.10
10	513961.83	1300214.78	0.10
11	513952.90	1300235.99	0.10
12	513951.04	1300238.59	0.10
13	513948.84	1300241.37	0.10
14	513948.06	1300241.37	0.10
15	513919.88	1300229.38	0.10
16	513901.14	1300221.68	0.10
17	513874.34	1300210.34	0.10
18	513863.22	1300206.35	0.10
19	513858.81	1300204.89	0.10
20	513854.43	1300204.22	0.10
21	513840.10	1300198.81	0.10
22	513801.22	1300182.75	0.10
23	513786.84	1300176.84	0.10
24	513735.77	1300156.61	0.10
25	513714.86	1300147.63	0.10
26	513707.30	1300144.97	0.10
27	513688.59	1300136.48	0.10
28	513667.70	1300127.63	0.10
29	513637.31	1300115.76	0.10
30	513583.15	1300094.02	0.10
31	513581.42	1300093.64	0.10
32	513580.47	1300095.06	0.10
33	513575.78	1300108.10	0.10
34	513575.11	1300108.72	0.10
35	513570.43	1300110.02	0.10
36	513546.10	1300120.21	0.10
37	513544.56	1300122.43	0.10
38	513536.08	1300132.02	0.10
39	513535.76	1300132.66	0.10
40	513528.29	1300139.34	0.10
41	513522.90	1300140.93	0.10
42	513508.61	1300135.97	0.10
43	513503.64	1300138.60	0.10
44	513482.75	1300153.07	0.10
45	513468.84	1300166.86	0.10
46	513464.45	1300173.64	0.10
47	513456.80	1300187.71	0.10
48	513460.06	1300191.38	0.10
49	513484.46	1300225.24	0.10
50	513505.04	1300252.77	0.10
51	513509.68	1300257.35	0.10
52	513522.02	1300273.36	0.10
53	513524.46	1300276.76	0.10
54	513539.12	1300298.46	0.10
55	513539.28	1300299.17	0.10
56	513538.87	1300299.84	0.10
57	513531.29	1300305.17	0.10
58	513521.76	1300308.51	0.10


1	2	3	4
59	513507.61	1300311.29	0.10
60	513506.82	1300311.11	0.10
61	513501.04	1300306.77	0.10
62	513494.85	1300303.97	0.10
63	513489.40	1300301.57	0.10
64	513481.70	1300297.06	0.10
65	513474.74	1300290.57	0.10
66	513468.21	1300282.06	0.10
67	513461.80	1300278.50	0.10
68	513460.21	1300276.40	0.10
69	513458.47	1300275.95	0.10
70	513456.07	1300273.84	0.10
71	513450.87	1300267.85	0.10
72	513446.80	1300261.71	0.10
73	513447.12	1300260.63	0.10
74	513461.66	1300248.94	0.10
75	513455.91	1300239.80	0.10
76	513455.91	1300238.11	0.10
77	513456.17	1300237.44	0.10
78	513456.88	1300237.11	0.10
79	513457.61	1300237.39	0.10
80	513457.91	1300238.11	0.10
81	513457.91	1300239.51	0.10
82	513463.99	1300249.25	0.10
83	513463.62	1300249.94	0.10
84	513449.09	1300261.62	0.10
85	513452.51	1300266.69	0.10
86	513457.53	1300272.47	0.10
87	513459.58	1300274.27	0.10
88	513460.94	1300274.51	0.10
89	513461.57	1300274.89	0.10
90	513463.27	1300277.13	0.10
91	513469.66	1300280.67	0.10
92	513476.27	1300289.29	0.10
93	513482.99	1300295.53	0.10
94	513490.30	1300299.79	0.10
95	513495.66	1300302.14	0.10
96	513502.16	1300305.11	0.10
97	513507.67	1300309.24	0.10
98	513521.32	1300306.56	0.10
99	513530.47	1300303.35	0.10
100	513536.91	1300298.77	0.10
101	513522.80	1300277.88	0.10
102	513520.40	1300274.52	0.10
103	513508.14	1300258.62	0.10
104	513503.47	1300254.01	0.10
105	513482.85	1300226.42	0.10
106	513458.50	1300192.63	0.10
107	513454.63	1300188.16	0.10
108	513454.70	1300187.38	0.10
109	513462.73	1300172.62	0.10
110	513467.36	1300165.52	0.10
111	513481.55	1300151.47	0.10
112	513502.64	1300136.87	0.10
113	513508.06	1300134.01	0.10
114	513508.86	1300133.95	0.10
115	513523.22	1300138.93	0.10
116	513527.46	1300137.50	0.10
117	513534.14	1300131.43	0.10
118	513534.43	1300130.46	0.10
119	513543.07	1300121.09	0.10
120	513545.06	1300118.48	0.10
121	513569.82	1300108.12	0.10
122	513574.07	1300106.94	0.10
123	513578.74	1300094.07	0.10
124	513579.98	1300092.21	0.10
125	513580.56	1300091.79	0.10
126	513582.36	1300091.54	0.10

1	2	3	4
127	513583.89	1300092.17	0.10
128	513638.05	1300113.91	0.10
129	513668.48	1300125.79	0.10
130	513689.41	1300134.66	0.10
131	513708.12	1300143.15	0.10
132	513715.64	1300145.79	0.10
133	513736.53	1300154.76	0.10
134	513787.59	1300174.99	0.10
135	513801.98	1300180.91	0.10
136	513840.83	1300196.95	0.10
137	513855.04	1300202.31	0.10
138	513859.37	1300202.96	0.10
139	513863.90	1300204.47	0.10
140	513875.12	1300208.50	0.10
141	513901.91	1300219.83	0.10
142	513920.65	1300227.53	0.10
143	513948.11	1300239.22	0.10
144	513949.42	1300237.42	0.10
145	513951.21	1300234.92	0.10
146	513960.36	1300213.11	0.10
147	513960.86	1300212.59	0.10
148	513961.64	1300212.57	0.10
149	514033.44	1300240.48	0.10
150	514047.95	1300246.93	0.10
151	514094.21	1300265.85	0.10
152	514116.15	1300214.44	0.10
153	514116.66	1300213.92	0.10
154	514117.44	1300213.90	0.10
155	514121.80	1300215.61	0.10
156	514122.33	1300216.10	0.10
1	514122.37	1300216.88	0.10

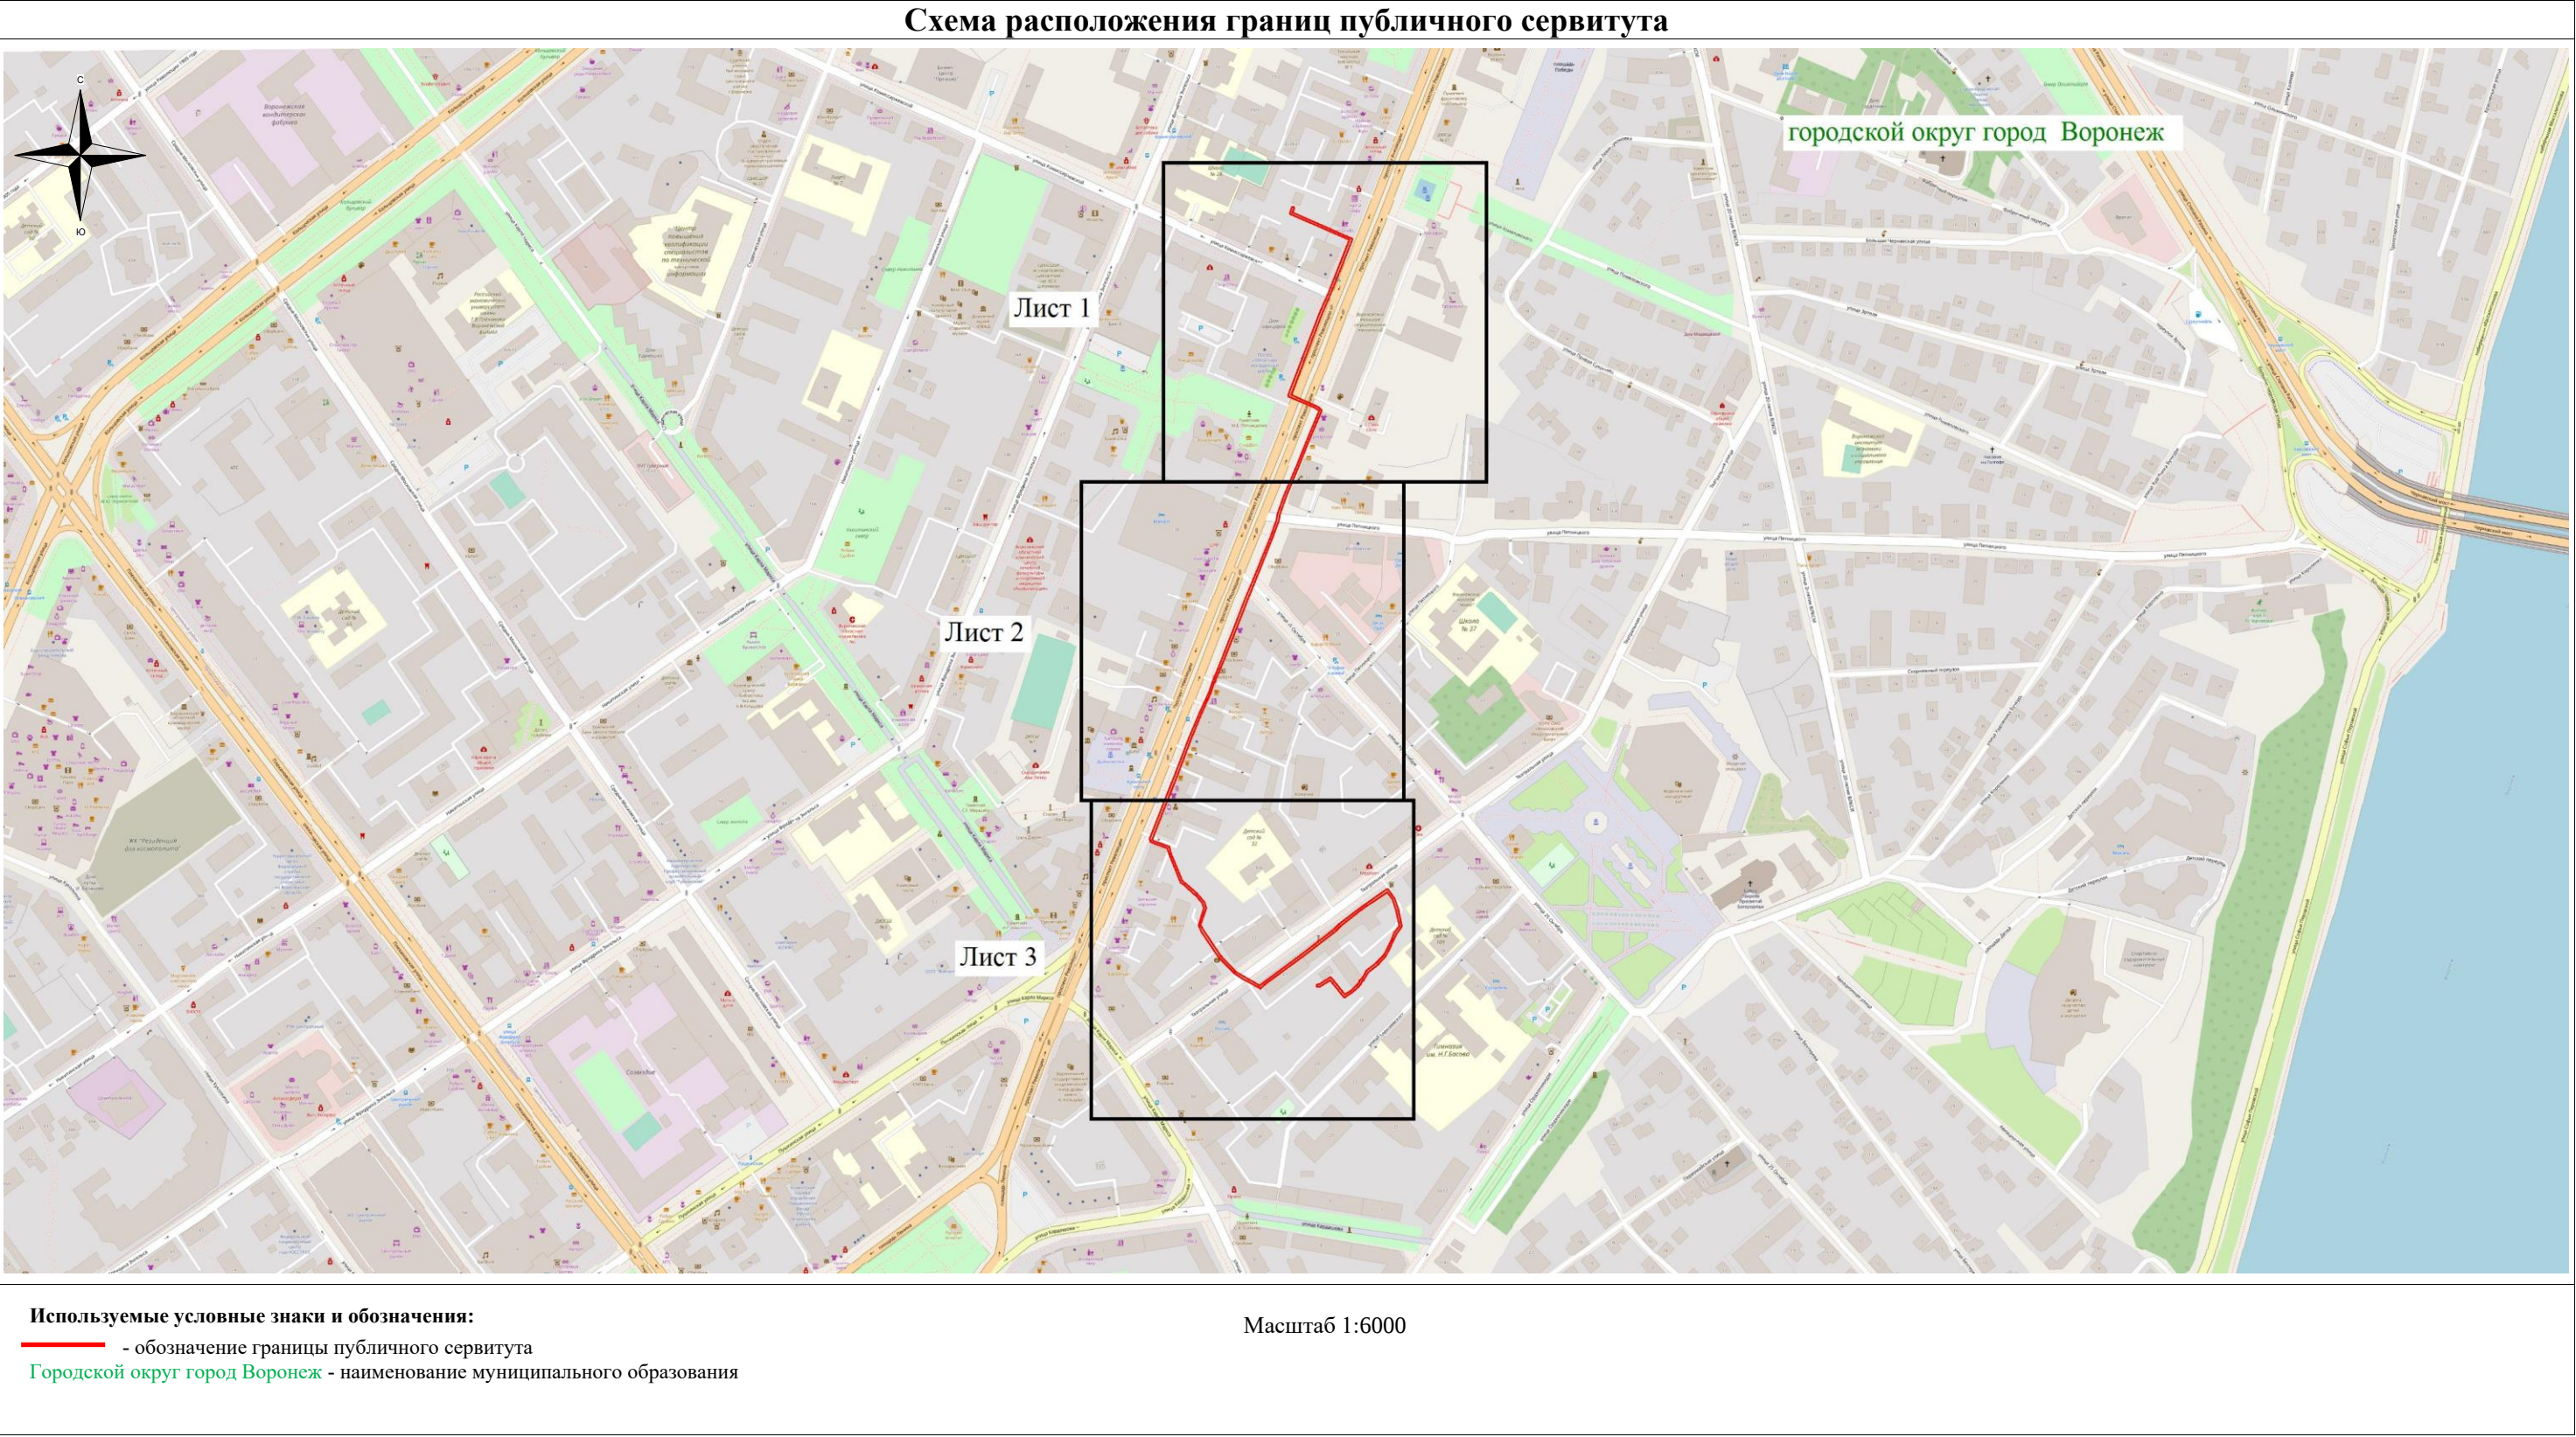

Руководитель управления
имущественных и земельных отношений

Схема расположения границ публичного сервитута

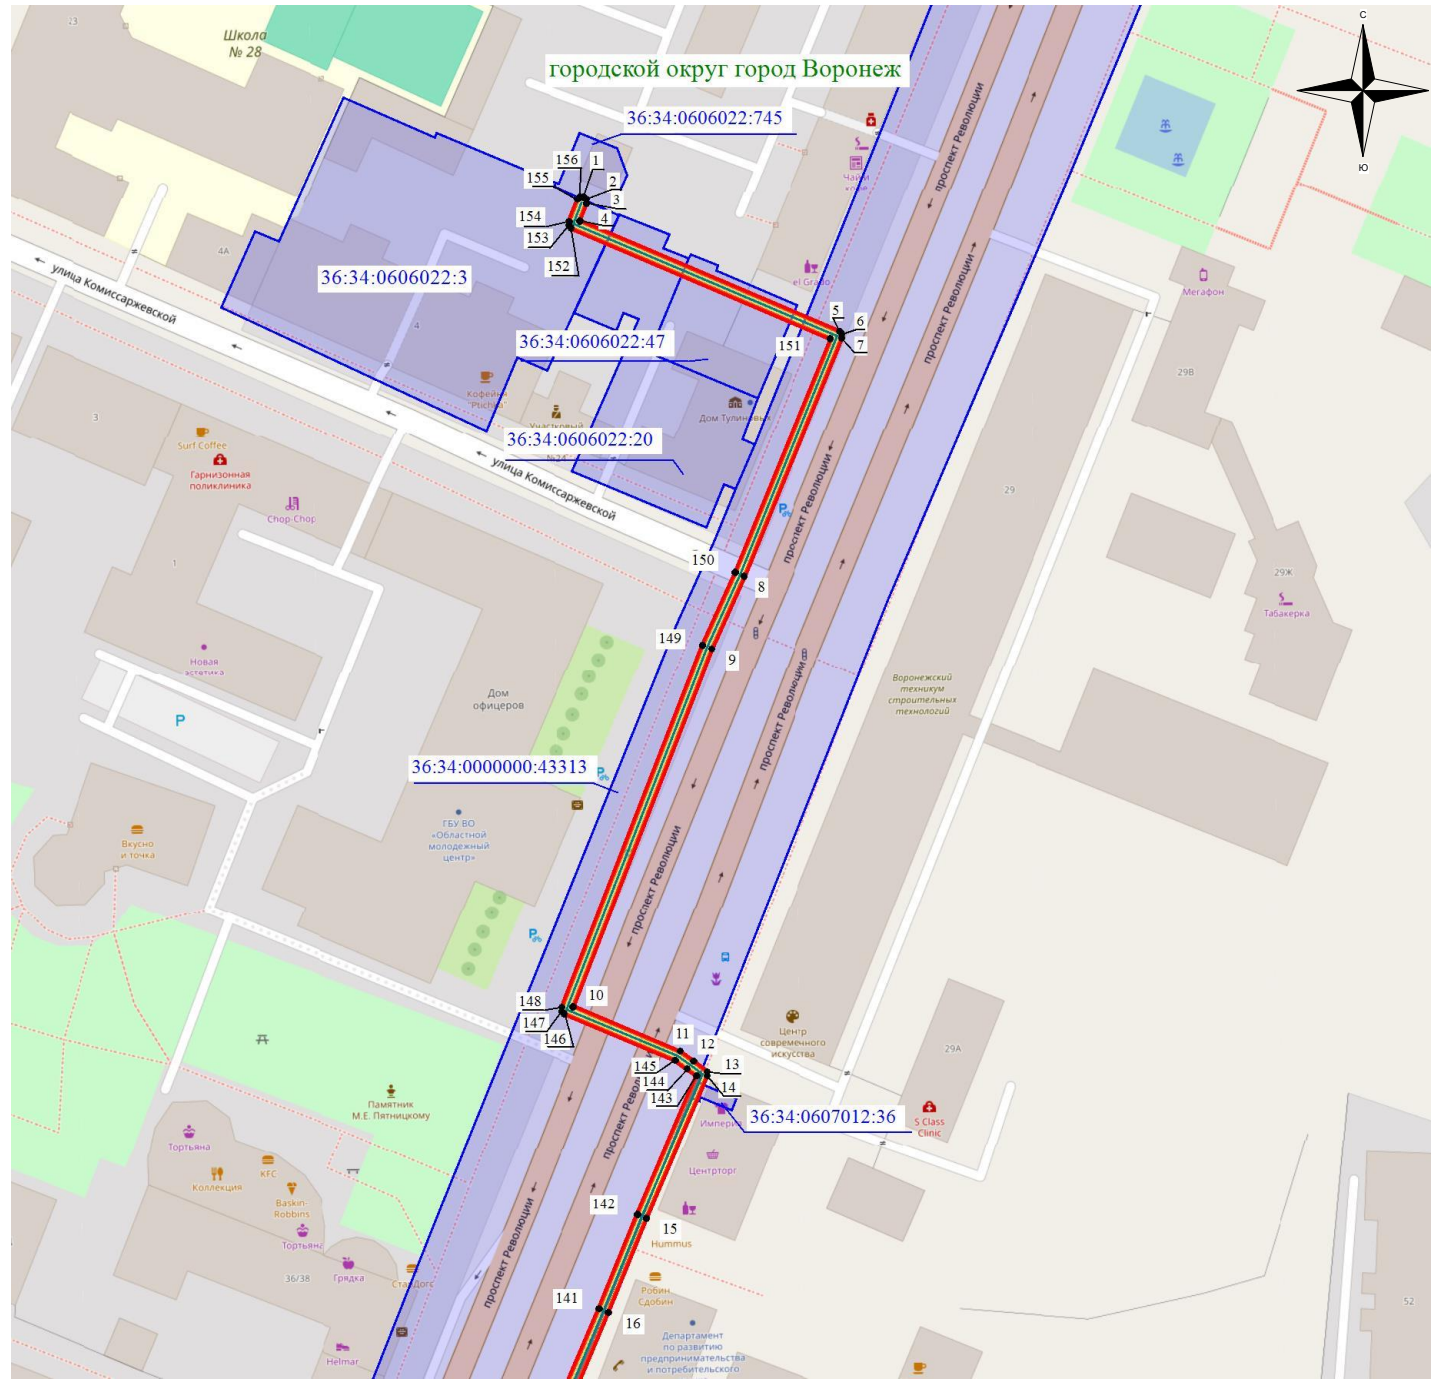

Масштаб 1: 1500

Используемые условные знаки и обозначения:

- - обозначение границы кадастрового квартала по сведениям ЕГРН
- - обозначение границы земельного участка по сведениям ЕГРН
- - обозначение границы публичного сервитута
- - обозначение объекта электросетевого хозяйства
- обозначение границы охранной зоны

● 2 - обозначение характерной точки публичного сервитута

36:34:0000000 - обозначение номера кадастрового квартала

36:34:100014:525 - обозначение номера земельного участка


Городской округ город Воронеж - обозначение муниципального образования

1

2

3

Схема расположения границ публичного сервитута

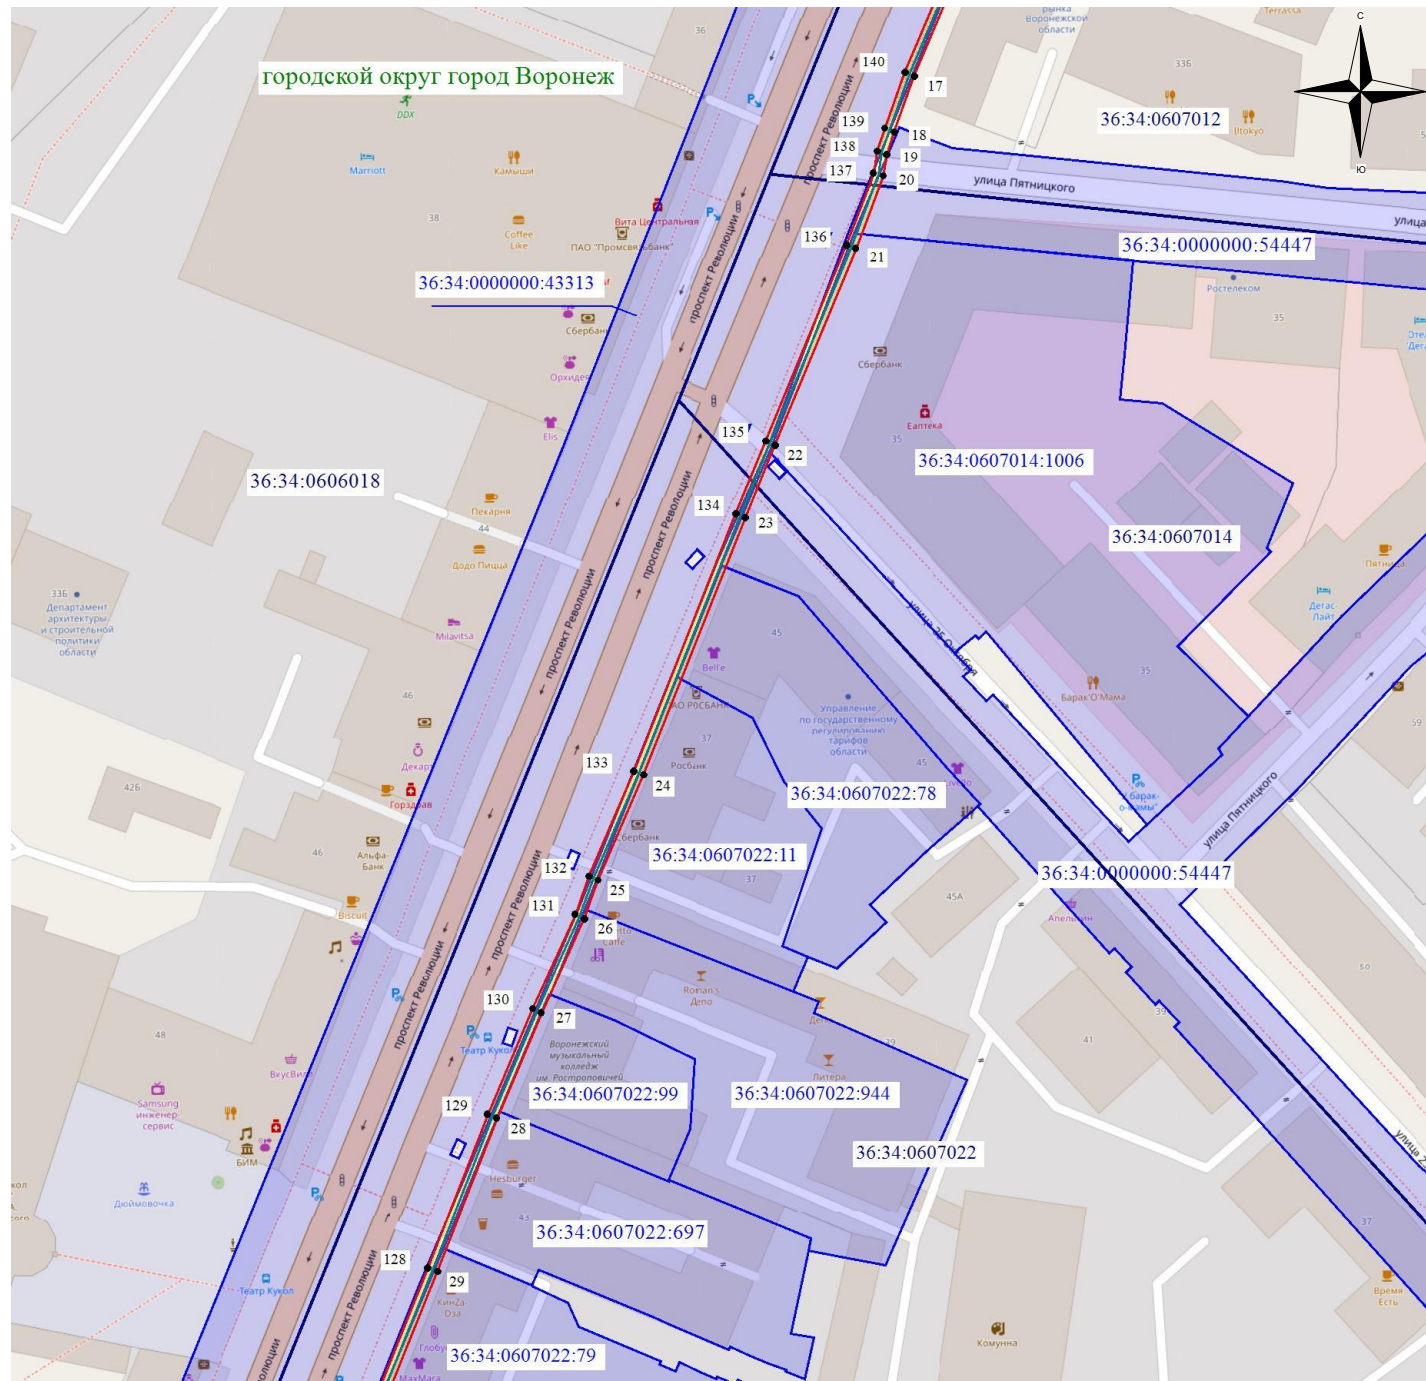

Масштаб 1: 1500

Используемые условные знаки и обозначения:

- - обозначение границы кадастрового квартала по сведениям ЕГРН
- - обозначение границы земельного участка по сведениям ЕГРН
- - обозначение границы публичного сервитута
- - обозначение объекта электросетевого хозяйства
- обозначение границы охранной зоны
- 2 - обозначение характерной точки публичного сервитута
- 36:34:0000000 — обозначение номера кадастрового квартала
- 36:34:100014:525 — обозначение номера земельного участка
- Городской округ город Воронеж - обозначение муниципального образования

1

2

3

Схема расположения границ публичного сервитута



Масштаб 1: 1500

Используемые условные знаки и обозначения:

-  - обозначение границы кадастрового квартала по сведениям ЕГРН
-  - обозначение границы земельного участка по сведениям ЕГРН
-  - обозначение границы публичного сервитута
-  - обозначение объекта электросетевого хозяйства
-  - обозначение границы охранной зоны
-  2 - обозначение характерной точки публичного сервитута

36:34:0000000 – обозначение номера кадастрового квартала

36:34:100014:525 – обозначение номера земельного участка

Городской округ город Воронеж - обозначение муниципального образования

1

2

3