

**Описание местоположения границ публичного сервитута
сооружение Трансформаторная подстанция (ТП-1285), расположенного по адресу:
Воронежская область г.Воронеж Ленинский проспект, д.16т**

Местоположение границ Воронежская область, г. Воронеж

Система координат МСК-36

Площадь объекта 595 кв.м

Перечень характерных точек


Обозначение характерных точек границ	Координаты, м		Метод определения координат характерной точки	Средняя квадратическая погрешность положения характерной точки (M _t), м	Описание обозначения точки на местности (при наличии)
	X	Y			
1	2	3	4	5	6
1	510573,45	1302218,64	Геодезический метод	0,10	-
2	510575,65	1302223,13	Геодезический метод	0,10	-
3	510575,41	1302228,12	Геодезический метод	0,10	-
4	510573,70	1302233,62	Геодезический метод	0,10	-
5	510570,66	1302238,23	Геодезический метод	0,10	-
6	510566,18	1302240,44	Геодезический метод	0,10	-
7	510561,18	1302240,19	Геодезический метод	0,10	-
8	510554,50	1302238,12	Геодезический метод	0,10	-
9	510549,88	1302235,08	Геодезический метод	0,10	-
10	510547,67	1302230,59	Геодезический метод	0,10	-
11	510547,92	1302225,60	Геодезический метод	0,10	-
12	510549,63	1302220,10	Геодезический метод	0,10	-
13	510552,66	1302215,48	Геодезический метод	0,10	-
14	510557,15	1302213,28	Геодезический метод	0,10	-
15	510562,14	1302213,52	Геодезический метод	0,10	-
16	510568,83	1302215,60	Геодезический метод	0,10	-
1	510573,45	1302218,64	Геодезический метод	0,10	-

ОПИСАНИЕ МЕСТОПОЛОЖЕНИЯ ГРАНИЦ

публичного сервитута
сооружение Трансформаторная подстанция (ТП-1285), расположенного по адресу: Воронежская область г.Воронеж Ленинский проспект, д.16т
(наименование объекта)

Схема расположения границ публичного сервитута

Основной лист

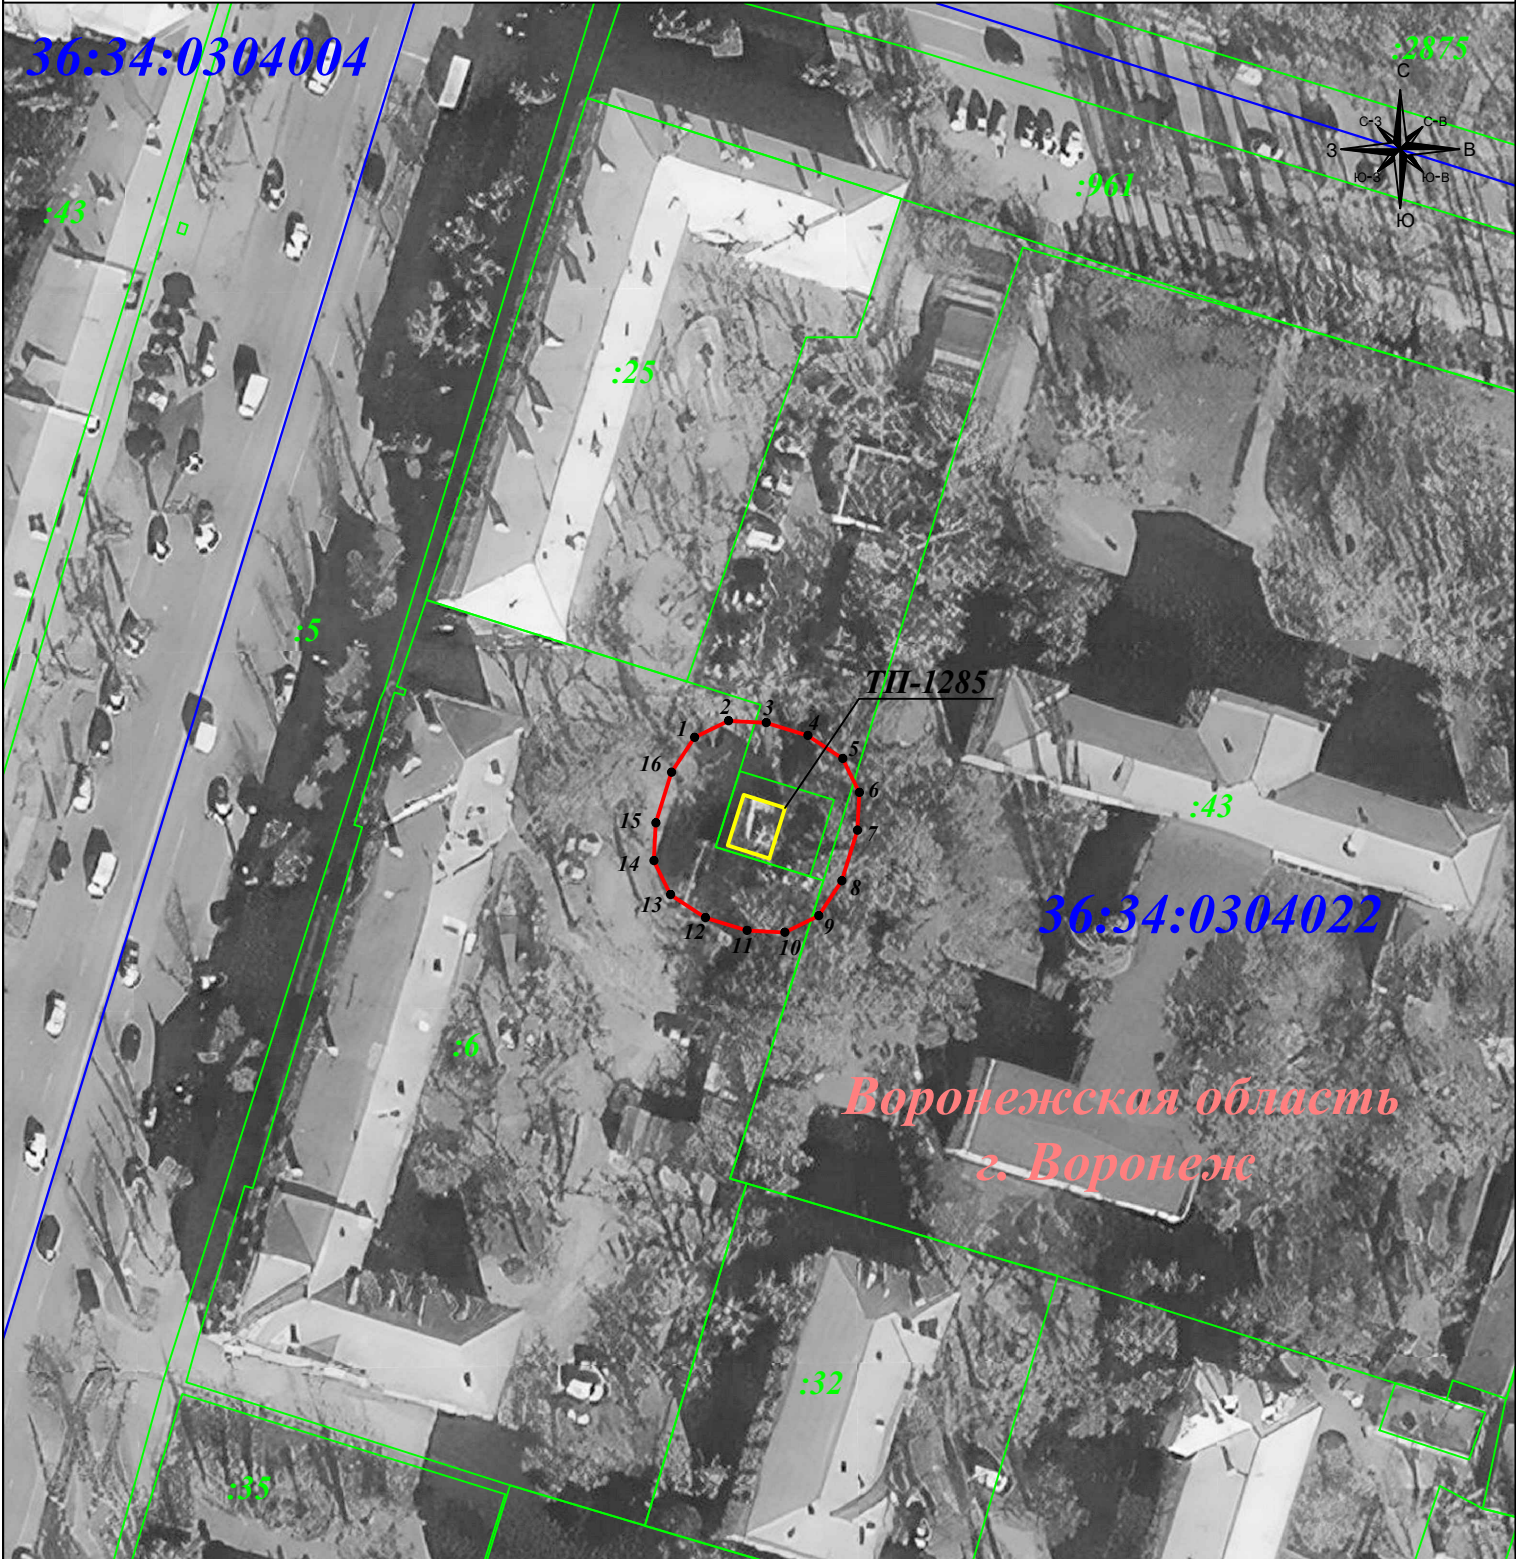

Масштаб 1: 1 000

Подпись



Гибадуллина Г.М. Дата: 25 августа 2023г.

Место для отписки п. 11.1 (при наличии) лица, составившего описание местоположения границ объекта

Условные обозначения:

- граница публичного сервитута
- граница земельного участка
- граница кадастрового квартала
- граница муниципального района

- 1 — характерная точка границы зоны публичного сервитута
- :11 — номер земельного участка
- 36:34:0403009 — номер кадастрового квартала
- — объект электросетевого хозяйства