

**Описание местоположения границ публичного сервитута
сооружение "Трансформаторная подстанция (ТП-531)", расположенного по адресу:
Воронежская область, г.Воронеж, ул.Героев Сибиряков д.25г**

Местоположение границ Воронежская область, г. Воронеж

Система координат МСК-36

Площадь объекта 661 кв.м

Перечень характерных точек


Обозначение характерных точек границ	Координаты, м		Метод определения координат характерной точки	Средняя квадратическая погрешность положения характерной точки (M _t), м	Описание обозначения точки на местности (при наличии)
	X	Y			
1	2	3	4	5	6
1	511916,45	1295439,25	Геодезический метод	0,10	-
2	511919,34	1295443,33	Геодезический метод	0,10	-
3	511919,89	1295448,30	Геодезический метод	0,10	-
4	511918,71	1295456,58	Геодезический метод	0,10	-
5	511916,44	1295461,62	Геодезический метод	0,10	-
6	511912,36	1295464,51	Геодезический метод	0,10	-
7	511907,39	1295465,06	Геодезический метод	0,10	-
8	511900,61	1295464,09	Геодезический метод	0,10	-
9	511895,57	1295461,83	Геодезический метод	0,10	-
10	511892,68	1295457,75	Геодезический метод	0,10	-
11	511892,13	1295452,78	Геодезический метод	0,10	-
12	511893,31	1295444,50	Геодезический метод	0,10	-
13	511895,58	1295439,46	Геодезический метод	0,10	-
14	511899,66	1295436,57	Геодезический метод	0,10	-
15	511904,63	1295436,02	Геодезический метод	0,10	-
16	511911,41	1295436,99	Геодезический метод	0,10	-
1	511916,45	1295439,25	Геодезический метод	0,10	-

ОПИСАНИЕ МЕСТОПОЛОЖЕНИЯ ГРАНИЦ

публичного сервитута
сооружение "Трансформаторная подстанция (ТП-531)", расположенного по адресу: Воронежская область, г.Воронеж, ул.Героев Сибириков д.25т
(наименование объекта)

Схема расположения границ публичного сервитута

Основной лист

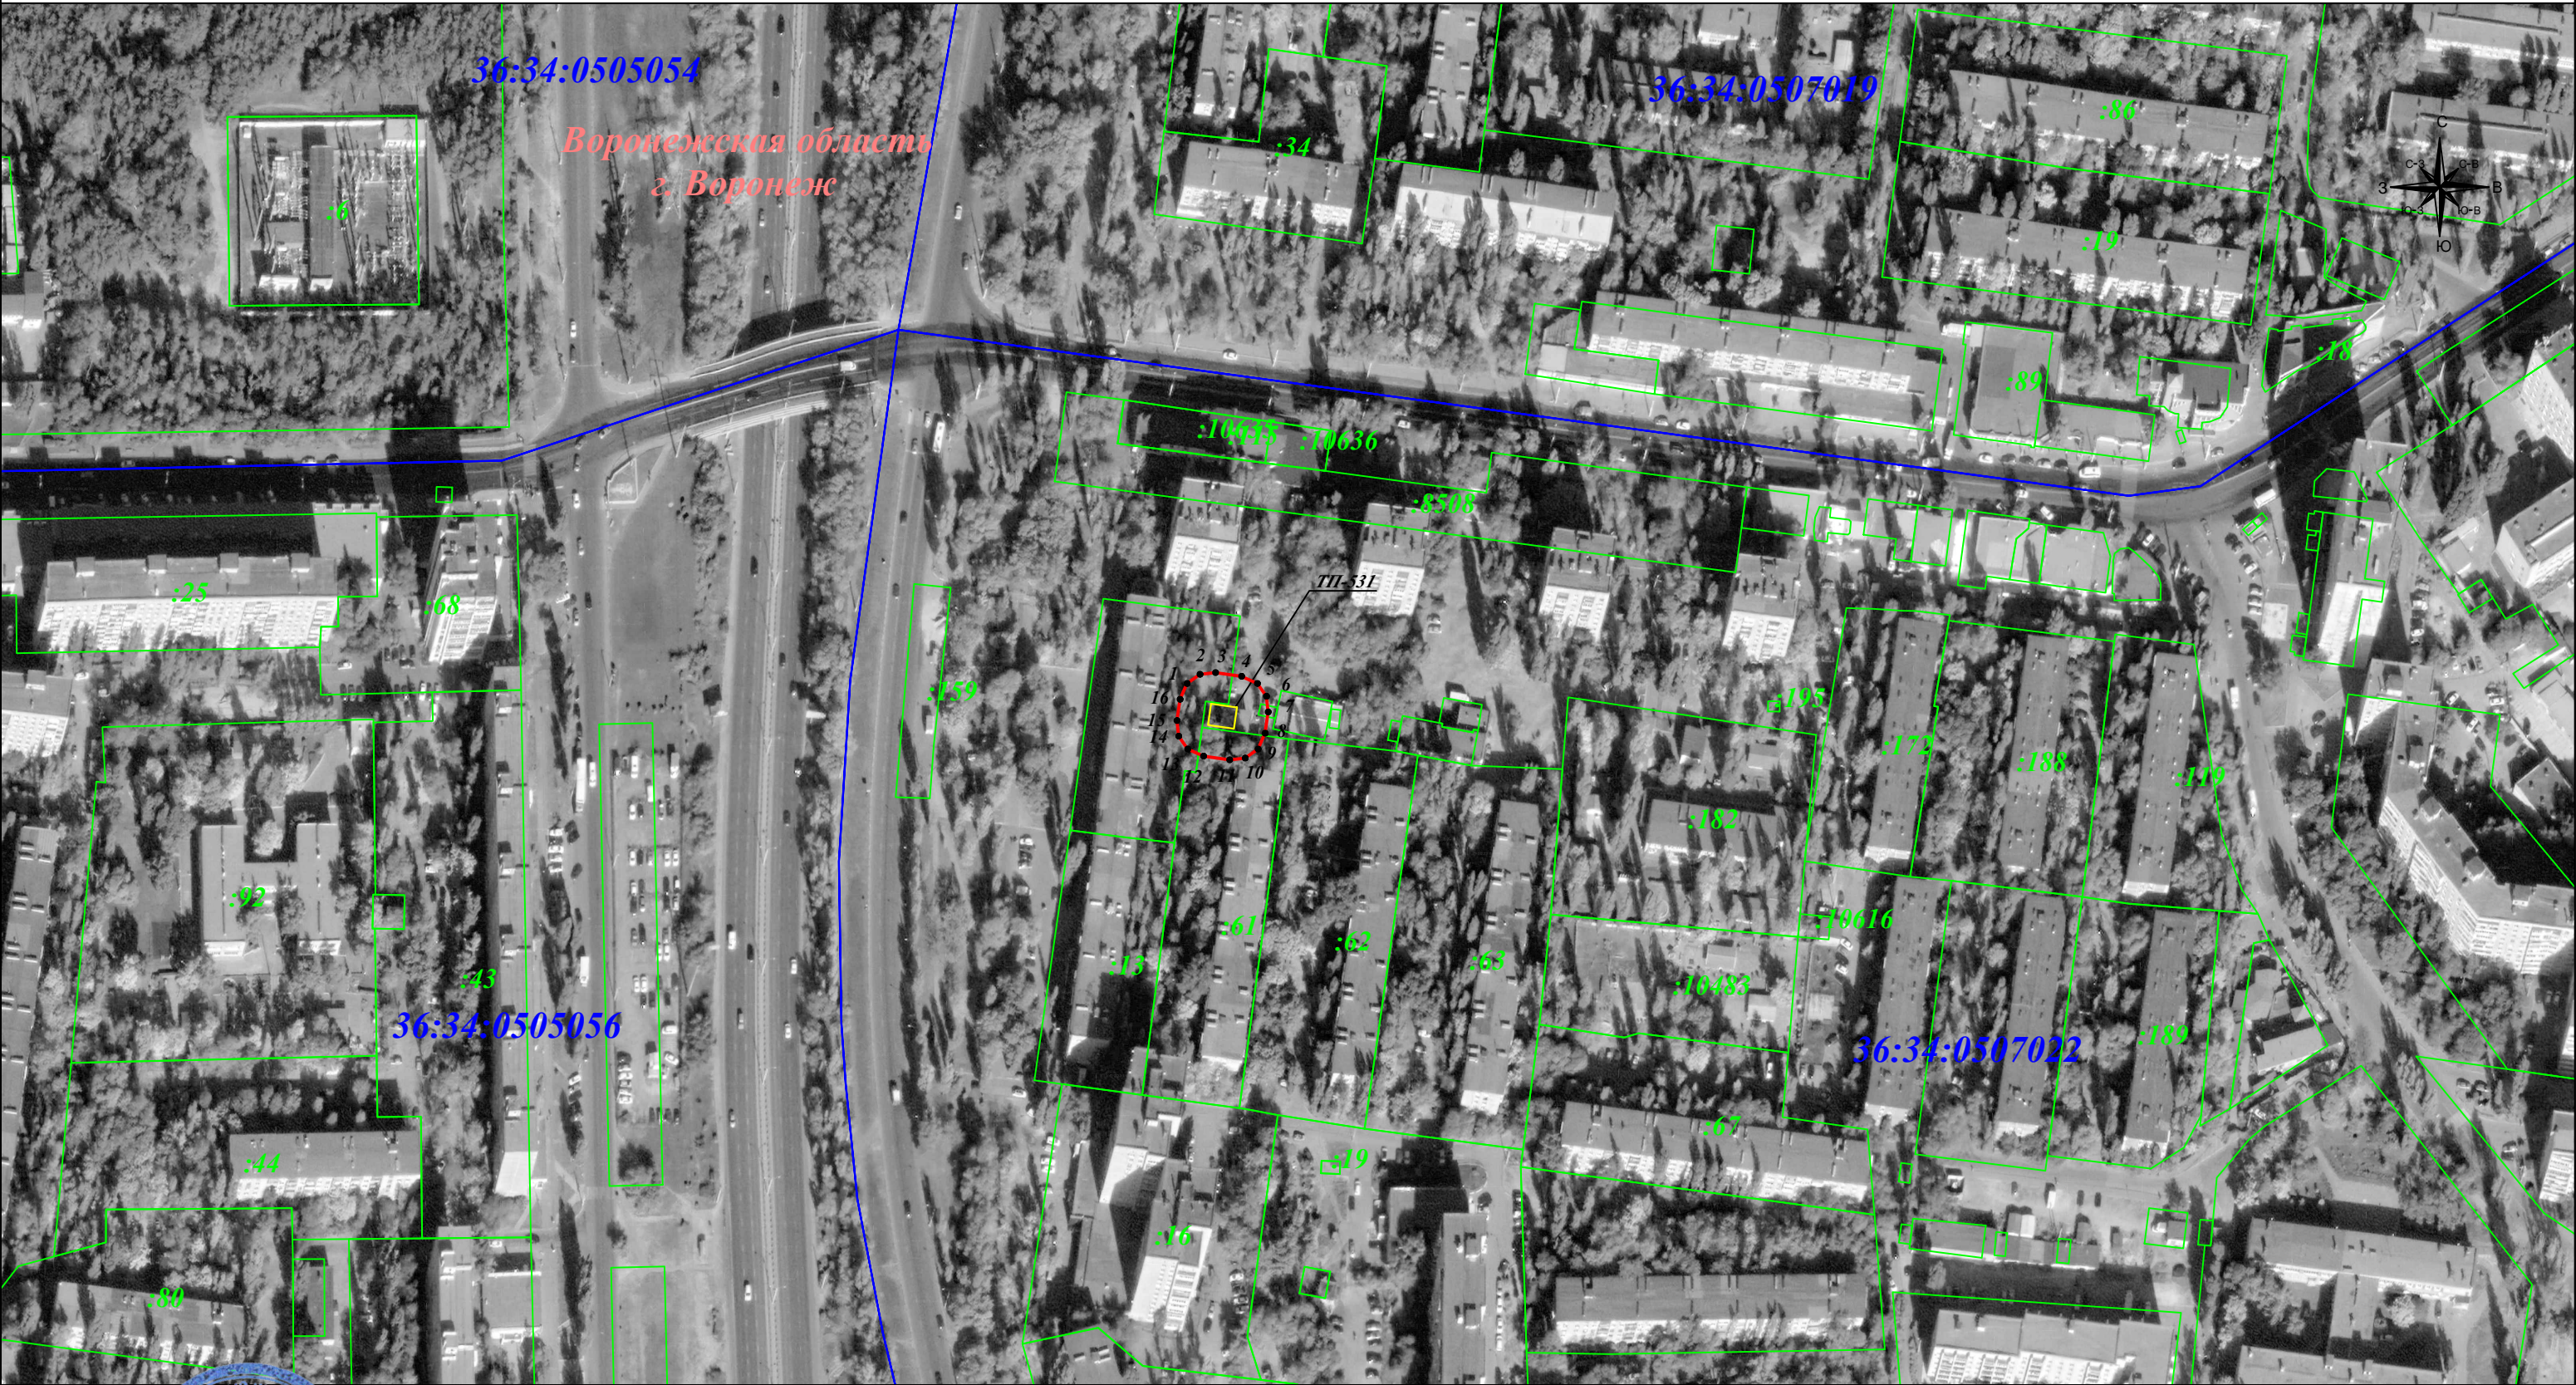

Масштаб 1: 2 000

Используемые условные знаки и обозначения:

Подпись ГИБАДУЛЛИНА Г. М. Дата: 29 января 2023г.

Место для отрисовки печати (при наличии) лица, составившего описание местоположения границ объекта

- граница земельного участка.
- граница кадастрового квартала.
- граница муниципального района.
- граница публичного сервитута.
- объект электросетевого хозяйства
- 1 - характерная точка границы зоны публичного сервитута .
- :19 - номер земельного участка.
- 36:34:0206001 - номер кадастрового квартала.
- 9 - номер объекта электросетевого хозяйства.