

**Описание местоположения границ публичного сервитута,
расположенного по адресу: Воронежская область г.Воронеж ул.Героев Сибириakov д.99г
сооружение Трансформаторная подстанция (ТП-538)**

Местоположение границ Воронежская область, г. Воронеж

Система координат МСК-36

Площадь объекта 566 кв.м

Перечень характерных точек


Обозначение характерных точек границ	Координаты, м		Метод определения координат характерной точки	Средняя квадратическая погрешность положения характерной точки (M _t), м	Описание обозначения точки на местности (при наличии)
	X	Y			
1	2	3	4	5	6
1	511313,95	1296060,13	Геодезический метод	0,10	-
2	511316,01	1296064,68	Геодезический метод	0,10	-
3	511316,91	1296069,82	Геодезический метод	0,10	-
4	511316,31	1296075,31	Геодезический метод	0,10	-
5	511313,33	1296079,32	Геодезический метод	0,10	-
6	511308,77	1296081,38	Геодезический метод	0,10	-
7	511302,44	1296082,49	Геодезический метод	0,10	-
8	511296,95	1296081,89	Геодезический метод	0,10	-
9	511292,94	1296078,91	Геодезический метод	0,10	-
10	511290,88	1296074,35	Геодезический метод	0,10	-
11	511289,98	1296069,22	Геодезический метод	0,10	-
12	511290,57	1296063,72	Геодезический метод	0,10	-
13	511293,56	1296059,71	Геодезический метод	0,10	-
14	511298,12	1296057,65	Геодезический метод	0,10	-
15	511304,45	1296056,55	Геодезический метод	0,10	-
16	511309,94	1296057,14	Геодезический метод	0,10	-
1	511313,95	1296060,13	Геодезический метод	0,10	-

ОПИСАНИЕ МЕСТОПОЛОЖЕНИЯ ГРАНИЦ

публичного сервитута, расположенного по адресу : Воронежская область г.Воронеж ул.Герое Сибиряков д.99г
сооружение Трансформаторная подстанция (ТП-538)

Схема расположения границ публичного сервитута

Основной лист

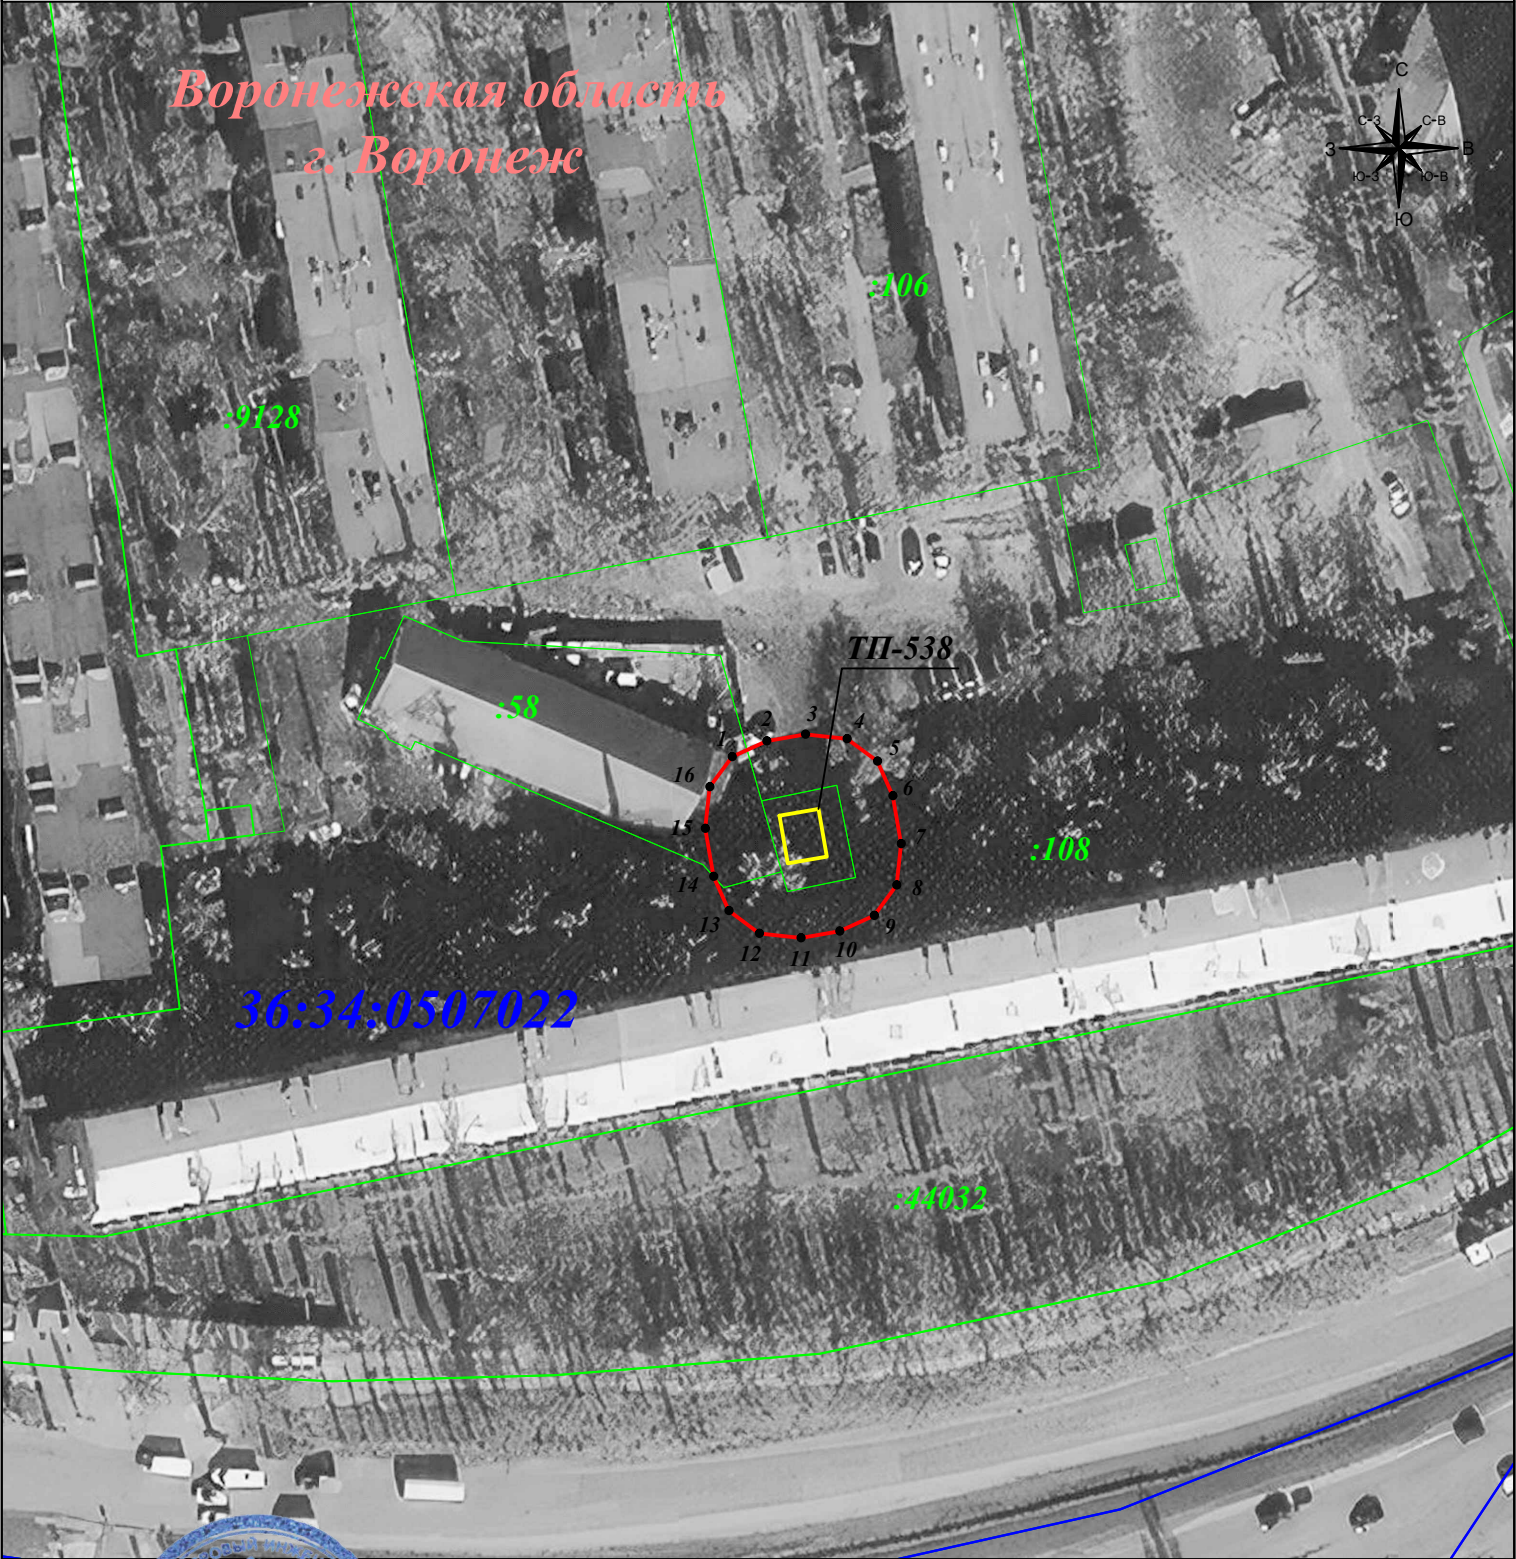

Масштаб 1:1 000

Подпись _____ Гибадуллина Г.М. Дата: 15 января 2024г.

Место для отиска печати (при наличии) лица, составившего описание местоположения границ объекта

Условные обозначения:

- граница публичного сервитута
- граница земельного участка
- граница кадастрового квартала
- граница муниципального района

- 1 - характерная точка границы зоны публичного сервитута
- :11 - номер земельного участка
- 36:34:0507022 - номер кадастрового квартала
- - объект электросетевого хозяйства