

**Описание местоположения границ публичного сервитута,
расположенного по адресу: Воронежская область, г. Воронеж, улица Плехановская, дом 23т
сооружение Трансформаторная подстанция (ТП-561)**

Местоположение границ *Воронежская область, г. Воронеж*

Система координат *МСК-36*

Площадь объекта *691 кв.м*

Перечень характерных точек


Обозначение характерных точек границ	Координаты, м		Метод определения координат характерной точки	Средняя квадратическая погрешность положения характерной точки (M _t), м	Описание обозначения точки на местности (при наличии)
	X	Y			
1	2	3	4	5	6
1	513587,06	1299290,96	Геодезический метод	0,10	-
2	513590,31	1299295,38	Геодезический метод	0,10	-
3	513592,22	1299300,56	Геодезический метод	0,10	-
4	513591,33	1299305,48	Геодезический метод	0,10	-
5	513588,17	1299309,36	Геодезический метод	0,10	-
6	513579,27	1299315,91	Геодезический метод	0,10	-
7	513574,08	1299317,83	Геодезический метод	0,10	-
8	513569,16	1299316,94	Геодезический метод	0,10	-
9	513565,29	1299313,78	Геодезический метод	0,10	-
10	513562,04	1299309,36	Геодезический метод	0,10	-
11	513560,12	1299304,17	Геодезический метод	0,10	-
12	513561,01	1299299,25	Геодезический метод	0,10	-
13	513564,17	1299295,38	Геодезический метод	0,10	-
14	513573,07	1299288,83	Геодезический метод	0,10	-
15	513578,26	1299286,91	Геодезический метод	0,10	-
16	513583,18	1299287,80	Геодезический метод	0,10	-
1	513587,06	1299290,96	Геодезический метод	0,10	-

ОПИСАНИЕ МЕСТОПОЛОЖЕНИЯ ГРАНИЦ

публичного сервитута, расположенного по адресу: Воронежская область, г. Воронеж, улица Плехановская, дом 23т
сооружение Трансформаторная подстанция (ТП-561)

Схема расположения границ публичного сервитута

Основной лист

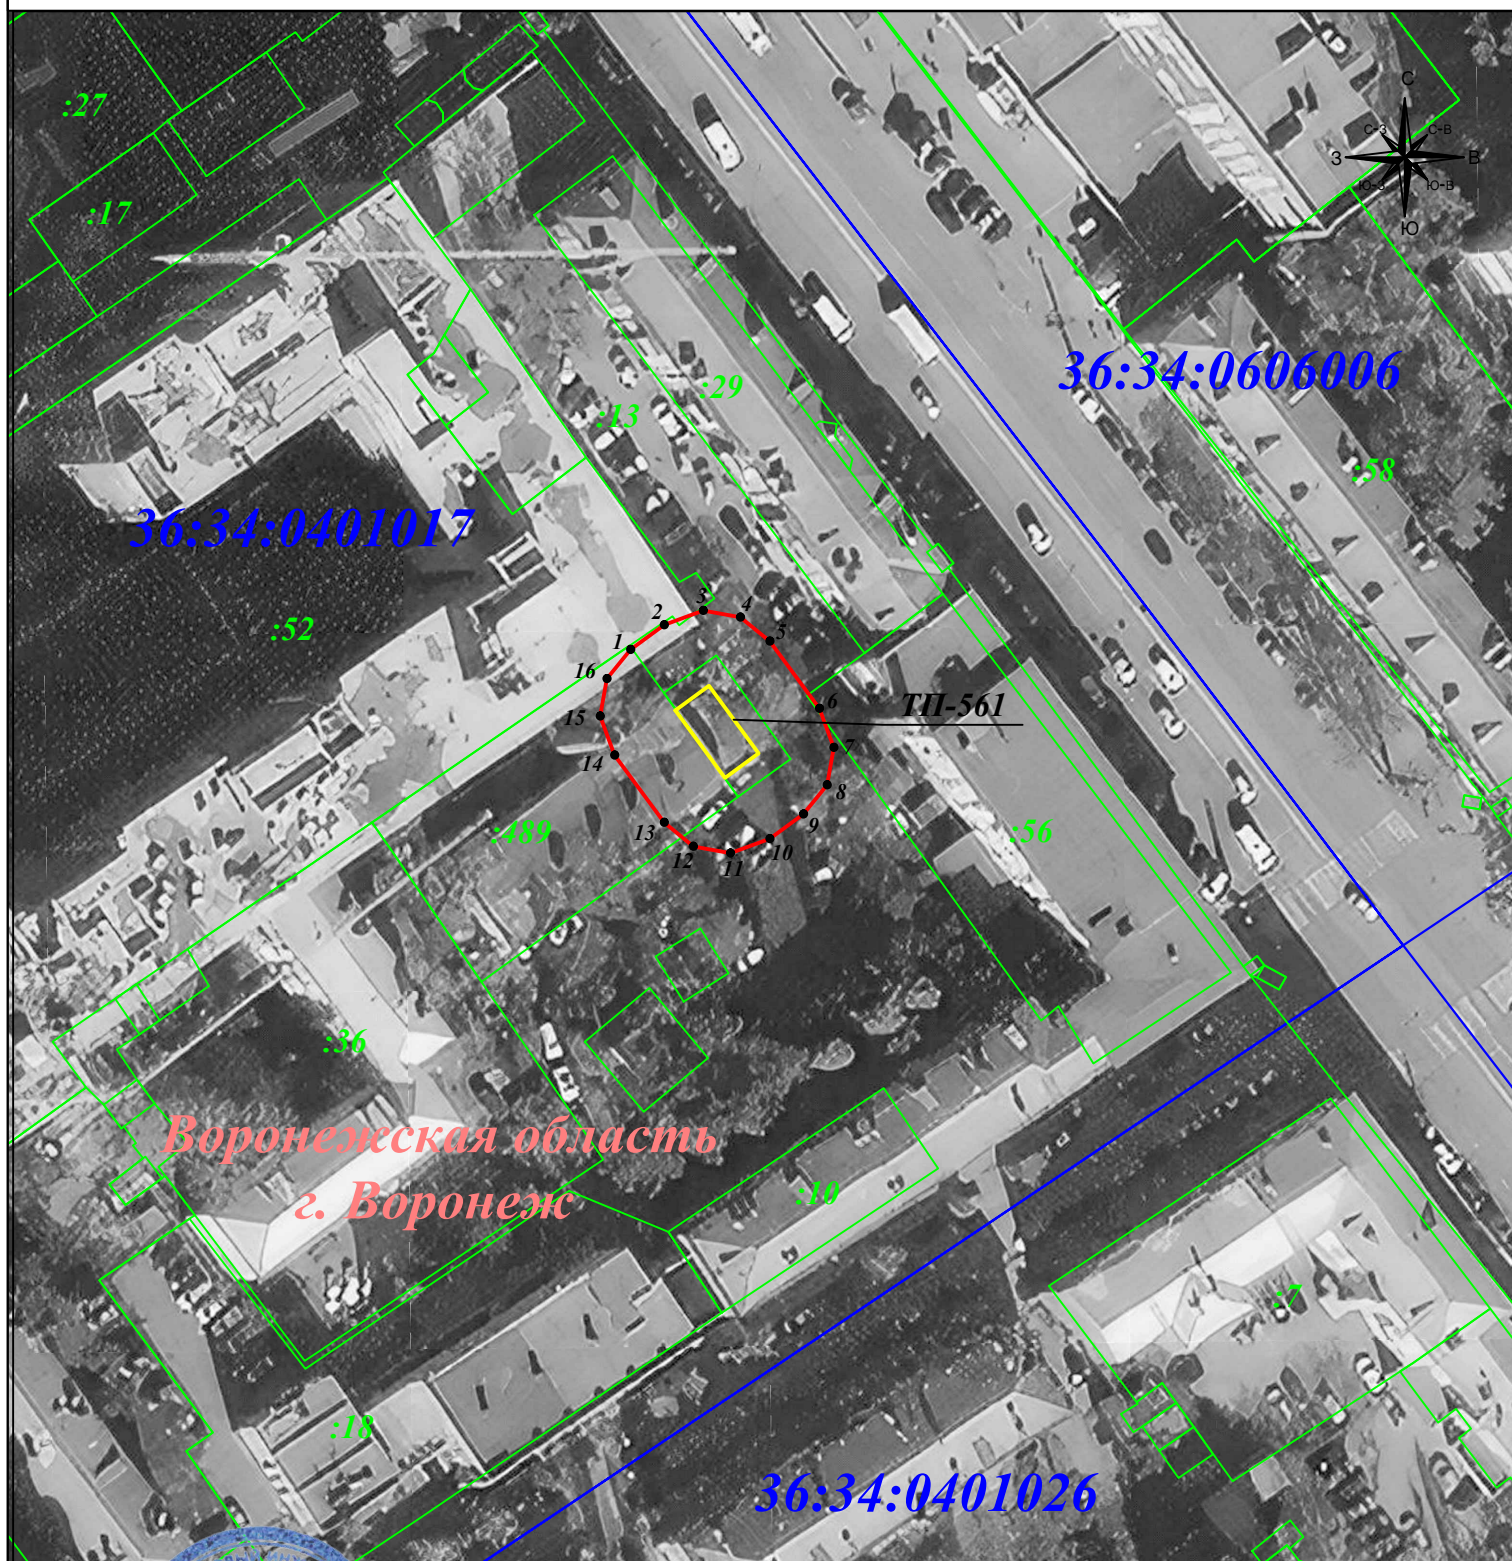

Масштаб 1:1 000

Подпись _____ Гибадуллина Г.М. Дата: 15 января 2024г.

Место для отрисовки печати (при наличии) лица, составившего описание местоположения границ объекта

Условные обозначения:

- граница публичного сервитута
- граница земельного участка
- граница кадастрового квартала
- граница муниципального района

- 1 - характерная точка границы зоны публичного сервитута
- :11 - номер земельного участка
- 36:34:0507022 - номер кадастрового квартала
- - объект электросетевого хозяйства