

**Описание местоположения границ публичного сервитута,
расположенного по адресу: Воронежская область г.Воронеж ул.Героев Сибиряков д.24т
сооружение Трансформаторная подстанция (ТП-566)**

Местоположение границ Воронежская область, г. Воронеж

Система координат МСК-36

Площадь объекта 552 кв.м

Перечень характерных точек


Обозначение характерных точек границ	Координаты, м		Метод определения координат характерной точки	Средняя квадратическая погрешность положения характерной точки (M _t), м	Описание обозначения точки на местности (при наличии)
	X	Y			
1	2	3	4	5	6
1	511851,57	1295172,44	Геодезический метод	0,10	-
2	511854,95	1295176,13	Геодезический метод	0,10	-
3	511856,12	1295180,99	Геодезический метод	0,10	-
4	511856,02	1295187,06	Геодезический метод	0,10	-
5	511854,41	1295192,35	Геодезический метод	0,10	-
6	511850,73	1295195,73	Геодезический метод	0,10	-
7	511845,87	1295196,90	Геодезический метод	0,10	-
8	511840,84	1295196,82	Геодезический метод	0,10	-
9	511835,55	1295195,21	Геодезический метод	0,10	-
10	511832,18	1295191,52	Геодезический метод	0,10	-
11	511831,00	1295186,66	Геодезический метод	0,10	-
12	511831,10	1295180,59	Геодезический метод	0,10	-
13	511832,71	1295175,30	Геодезический метод	0,10	-
14	511836,40	1295171,92	Геодезический метод	0,10	-
15	511841,26	1295170,75	Геодезический метод	0,10	-
16	511846,28	1295170,83	Геодезический метод	0,10	-
1	511851,57	1295172,44	Геодезический метод	0,10	-

ОПИСАНИЕ МЕСТОПОЛОЖЕНИЯ ГРАНИЦ

публичного сервитута, расположенного по адресу: Воронежская область г.Воронеж ул.Героев Сибириков д.24г
сооружение Трансформаторная подстанция (ТП-566)

Схема расположения границ публичного сервитута

Основной лист

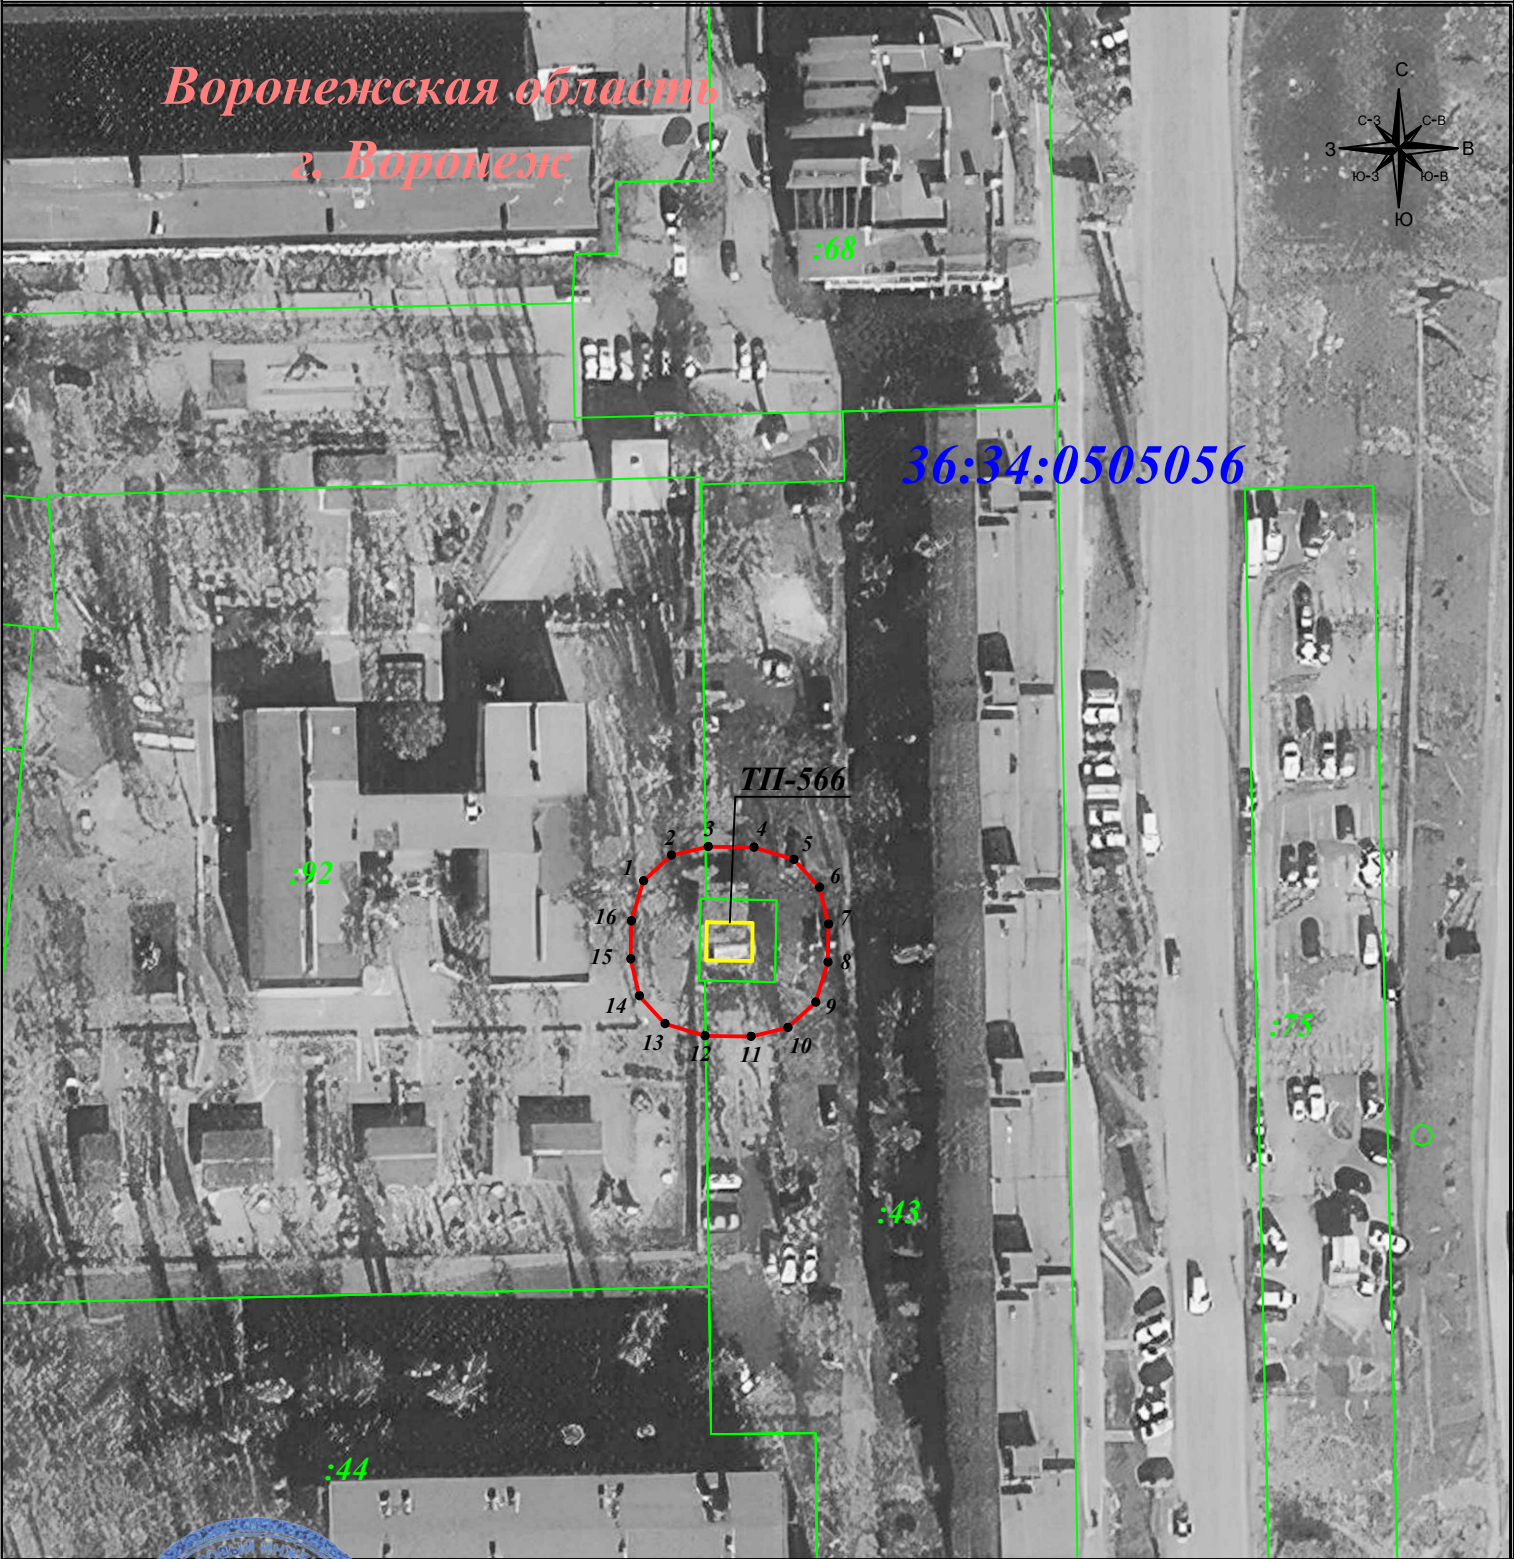

Масштаб 1:1 000

Подпись _____ Гибадуллина Г.М. Дата: 15 января 2024г.

Место для отрисовки печати (при наличии) лица, составившего описание местоположения границ объекта

Условные обозначения:

- граница публичного сервитута
- граница земельного участка
- граница кадастрового квартала
- граница муниципального района

- 1 - характерная точка границы зоны публичного сервитута
- :11 - номер земельного участка
- 36:34:0507022 - номер кадастрового квартала
- - объект электросетевого хозяйства