

**Описание местоположения границ публичного сервитута,
расположенного по адресу: Воронежская обл., г. Воронеж, ул. Средне-Московская, дом 73Т
сооружение Трансформаторная подстанция (ТП-672)**

Местоположение границ Воронежская область, г. Воронеж

Система координат МСК-36

Площадь объекта 671 кв.м

Перечень характерных точек


Обозначение характерных точек границ	Координаты, м		Метод определения координат характерной точки	Средняя квадратическая погрешность положения характерной точки (M _t), м	Описание обозначения точки на местности (при наличии)
	X	Y			
1	2	3	4	5	6
1	514401,73	1298982,86	Геодезический метод	0,10	-
2	514407,74	1298990,59	Геодезический метод	0,10	-
3	514409,79	1298995,72	Геодезический метод	0,10	-
4	514409,03	1299000,67	Геодезический метод	0,10	-
5	514405,97	1299004,62	Геодезический метод	0,10	-
6	514401,33	1299008,23	Геодезический метод	0,10	-
7	514396,20	1299010,28	Геодезический метод	0,10	-
8	514391,25	1299009,52	Геодезический метод	0,10	-
9	514387,30	1299006,46	Геодезический метод	0,10	-
10	514381,29	1298998,73	Геодезический метод	0,10	-
11	514379,24	1298993,59	Геодезический метод	0,10	-
12	514380,00	1298988,65	Геодезический метод	0,10	-
13	514383,06	1298984,69	Геодезический метод	0,10	-
14	514387,70	1298981,09	Геодезический метод	0,10	-
15	514392,83	1298979,04	Геодезический метод	0,10	-
16	514397,77	1298979,80	Геодезический метод	0,10	-
1	514401,73	1298982,86	Геодезический метод	0,10	-

ОПИСАНИЕ МЕСТОПОЛОЖЕНИЯ ГРАНИЦ

публичного сервитута, расположенного по адресу: Воронежская обл., г. Воронеж, ул. Средне-Московская, дом 73Т
сооружение Трансформаторная подстанция (ТП-672)

Схема расположения границ публичного сервитута

Основной лист

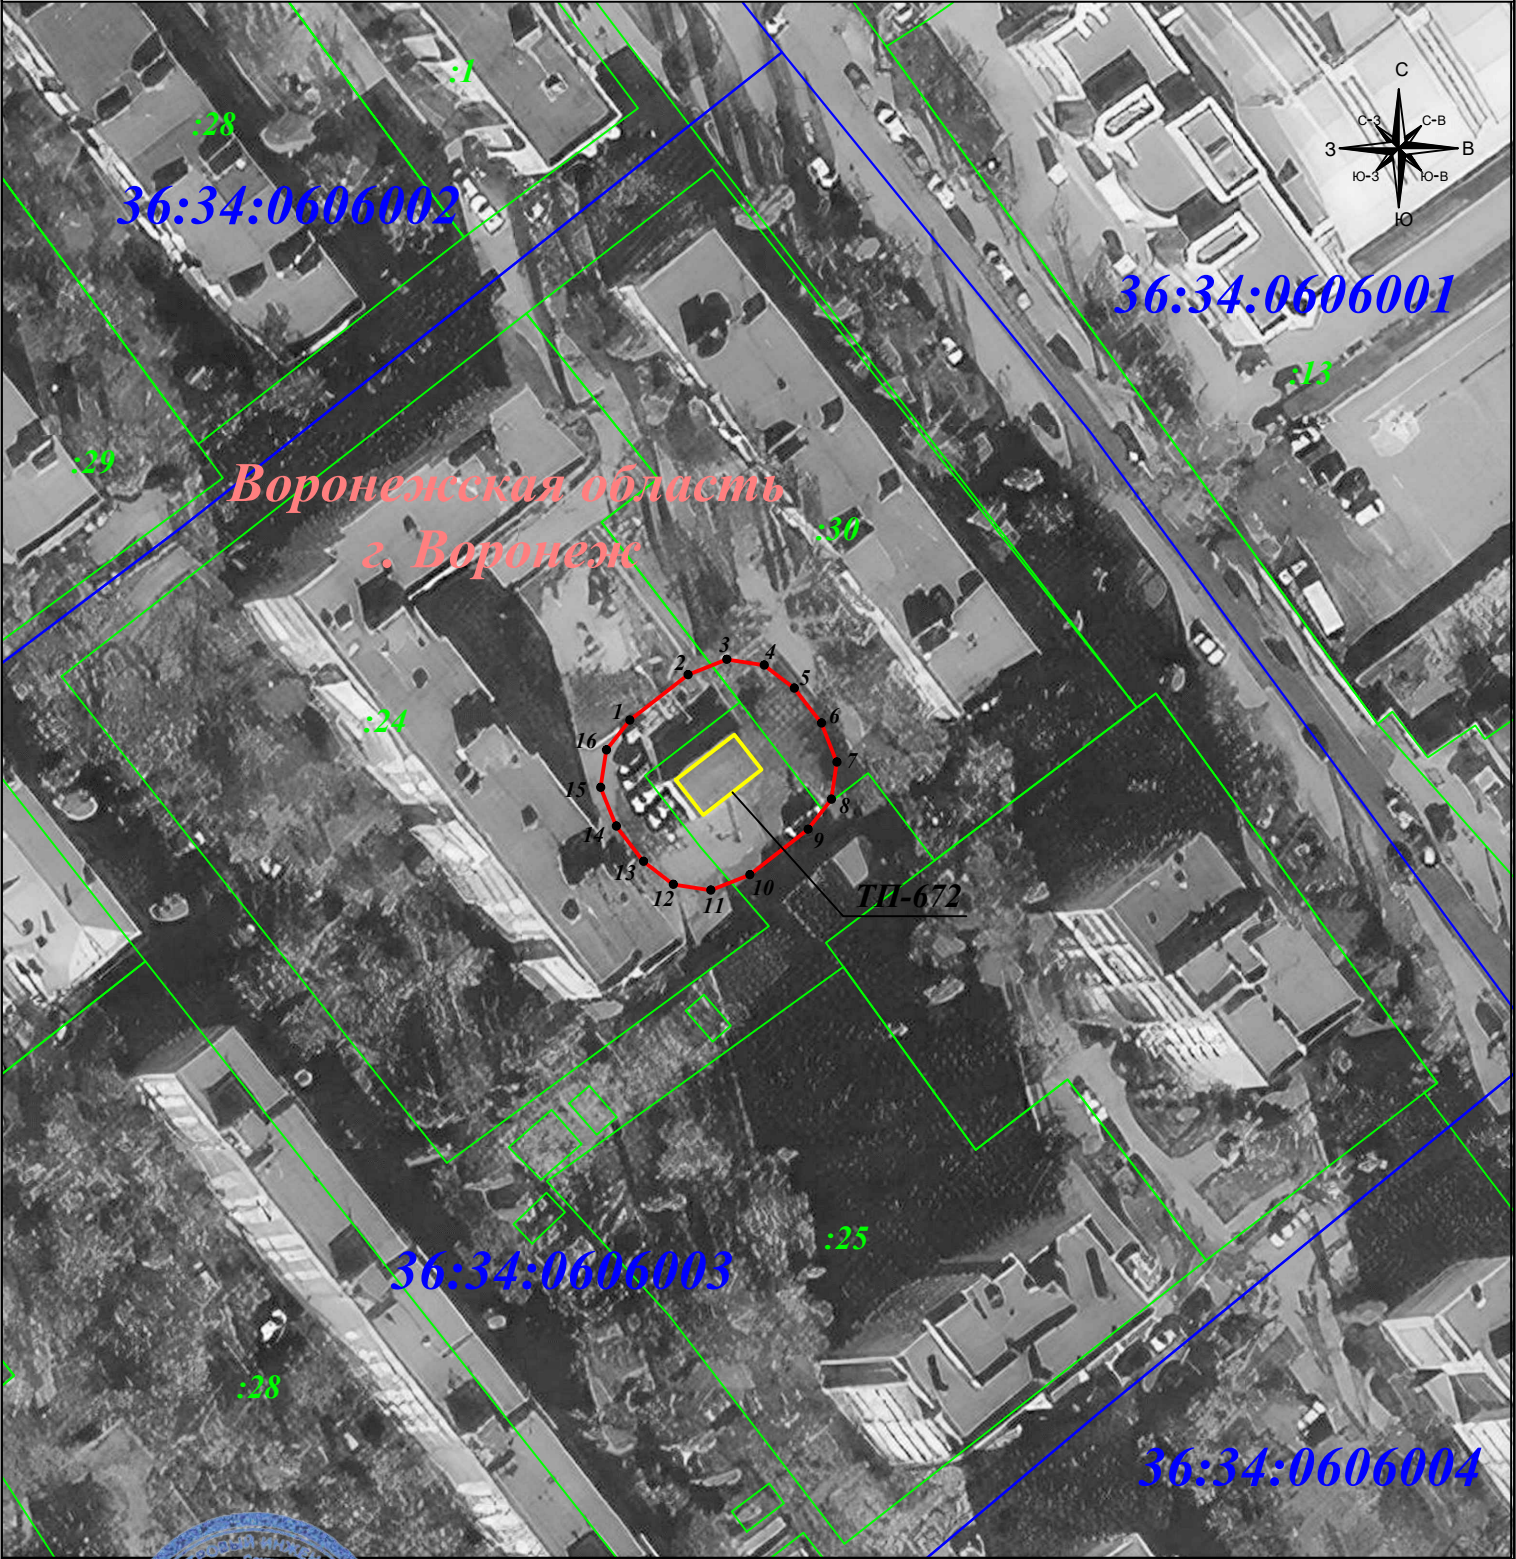

Масштаб 1:1 000

Подпись _____ Гибадуллина Г.М. Дата: 15 января 2024г.

Место для оттиска печати (при наличии) лица, составившего описание местоположения границ объекта



Условные обозначения:

- граница публичного сервитута
- граница земельного участка
- граница кадастрового квартала
- граница муниципального района

- 1 - характерная точка границы зоны публичного сервитута
- :11 - номер земельного участка
- 36:34:0507022 - номер кадастрового квартала
- - объект электросетевого хозяйства