

**Описание местоположения границ публичного сервитута,
расположенного по адресу: Воронежская область, г.Воронеж, ул. Старых Большевиков, д.67т
сооружение Трансформаторная подстанция (ТП-712)**

Местоположение границ Воронежская область, г. Воронеж

Система координат МСК-36

Площадь объекта 658 кв.м

Перечень характерных точек


Обозначение характерных точек границ	Координаты, м		Метод определения координат характерной точки	Средняя квадратическая погрешность положения характерной точки (M _t), м	Описание обозначения точки на местности (при наличии)
	X	Y			
1	2	3	4	5	6
1	514103,29	1302838,02	Геодезический метод	0,10	-
2	514106,39	1302841,94	Геодезический метод	0,10	-
3	514107,21	1302846,87	Геодезический метод	0,10	-
4	514106,74	1302852,15	Геодезический метод	0,10	-
5	514104,75	1302857,31	Геодезический метод	0,10	-
6	514100,82	1302860,41	Геодезический метод	0,10	-
7	514095,89	1302861,23	Геодезический метод	0,10	-
8	514085,95	1302860,34	Геодезический метод	0,10	-
9	514080,79	1302858,35	Геодезический метод	0,10	-
10	514077,69	1302854,43	Геодезический метод	0,10	-
11	514076,87	1302849,50	Геодезический метод	0,10	-
12	514077,34	1302844,22	Геодезический метод	0,10	-
13	514079,33	1302839,06	Геодезический метод	0,10	-
14	514083,26	1302835,96	Геодезический метод	0,10	-
15	514088,19	1302835,14	Геодезический метод	0,10	-
16	514098,13	1302836,03	Геодезический метод	0,10	-
1	514103,29	1302838,02	Геодезический метод	0,10	-

ОПИСАНИЕ МЕСТОПОЛОЖЕНИЯ ГРАНИЦ

публичного сервитута, расположенного по адресу: Воронежская область, г.Воронеж, ул. Старых Большевиков, д.67г
сооружение Трансформаторная подстанция (ТП-712)

Схема расположения границ публичного сервитута

Основной лист

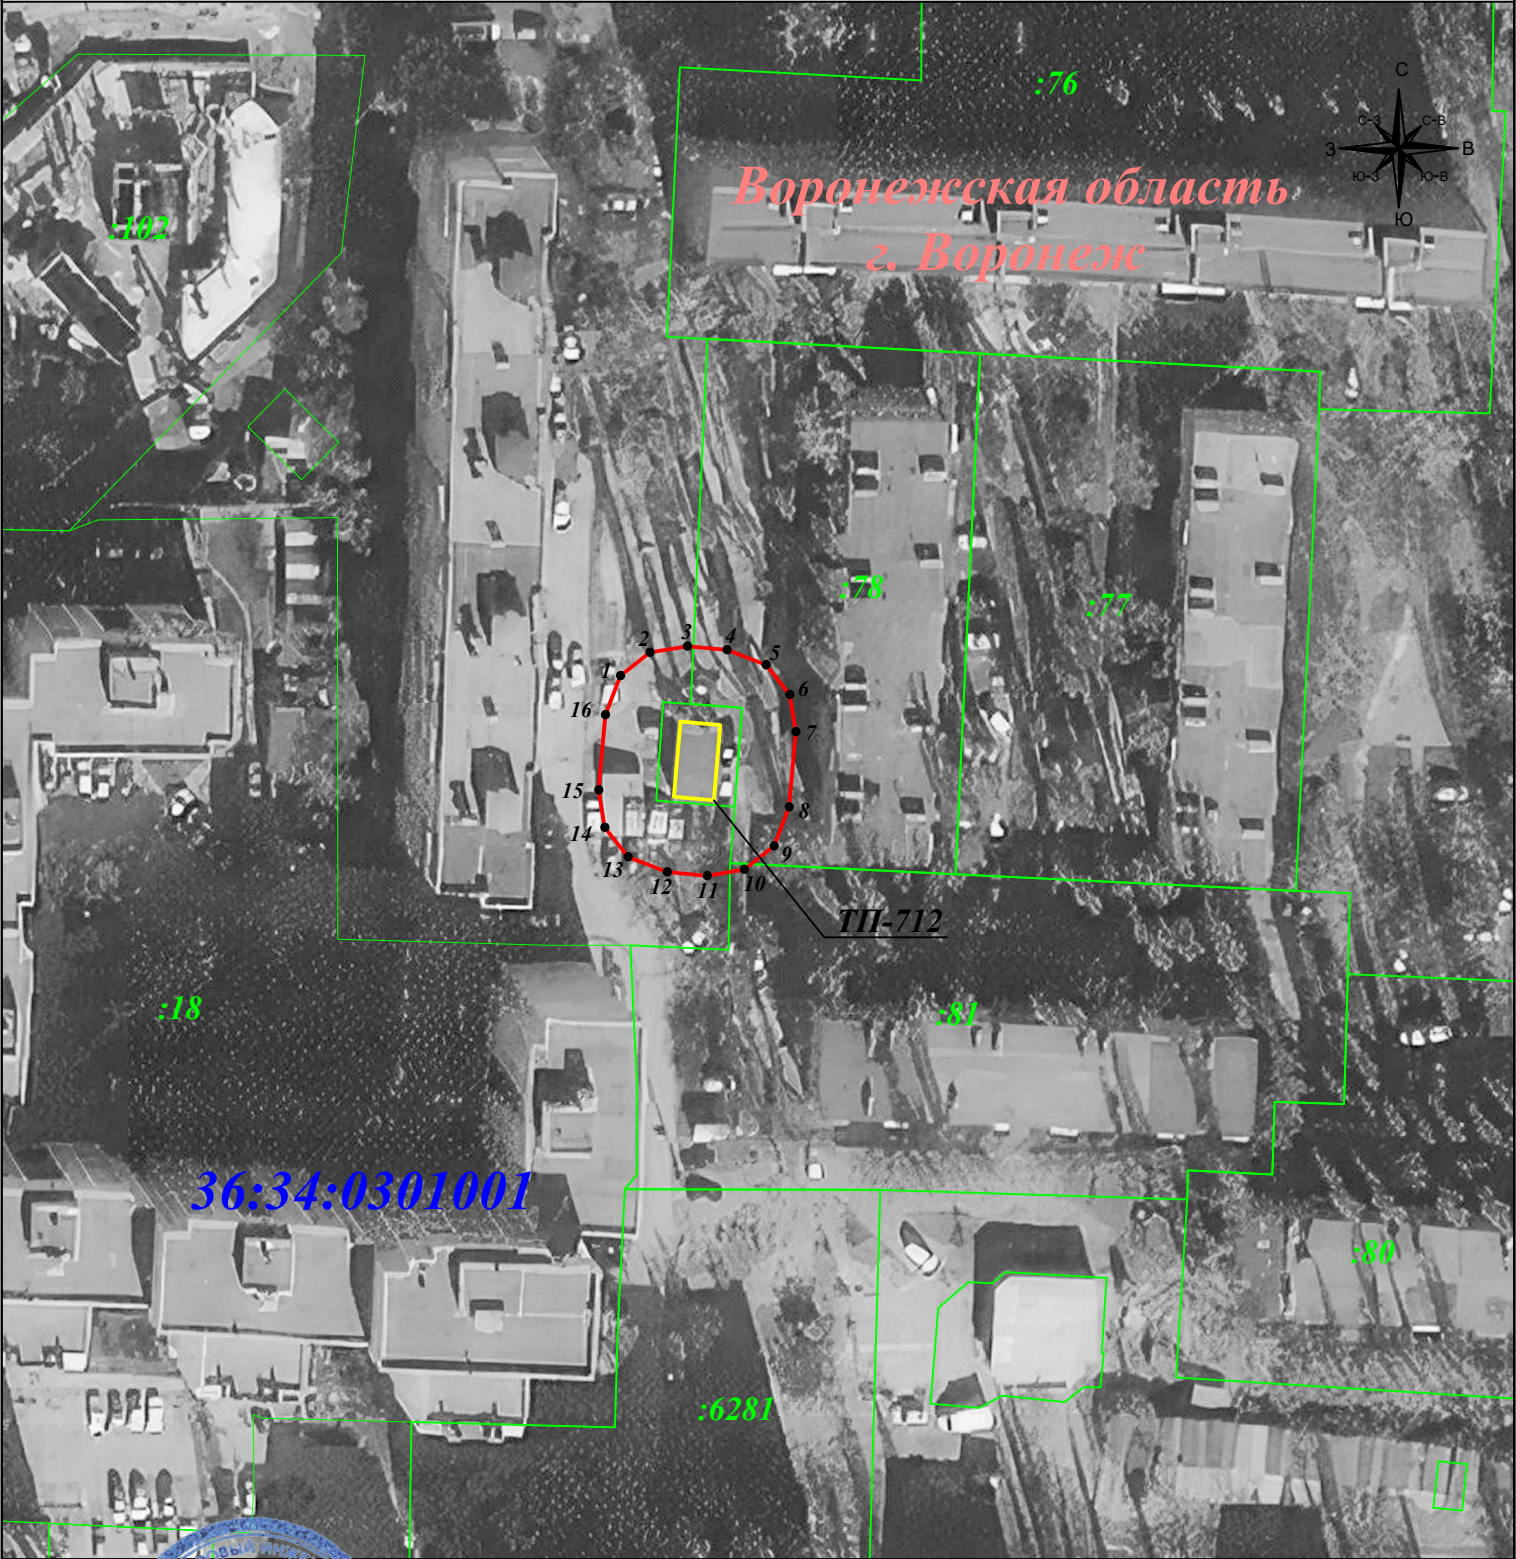

Масштаб 1:1 000

Подпись _____ Гибадуллина Г.М. Дата: 15 января 2024г.

Место для отрисовки печати (при наличии) лица, составившего описание местоположения границ объекта

Условные обозначения:

- граница публичного сервитута
- граница земельного участка
- граница кадастрового квартала
- граница муниципального района

- 1 - характерная точка границы зоны публичного сервитута
- :11 - номер земельного участка
- 36:34:0507022 - номер кадастрового квартала
- - объект электросетевого хозяйства