

**Описание местоположения границ публичного сервитута,
расположенного по адресу: Воронежская область, г.Воронеж, ул. Туполева, д.35т
сооружение Трансформаторная подстанция (ТП-757)**

Местоположение границ Воронежская область, г. Воронеж

Система координат МСК-36

Площадь объекта 570 кв.м

Перечень характерных точек


Обозначение характерных точек границ	Координаты, м		Метод определения координат характерной точки	Средняя квадратическая погрешность положения характерной точки (M _t), м	Описание обозначения точки на местности (при наличии)
	X	Y			
1	2	3	4	5	6
1	510205,16	1304608,72	Геодезический метод	0,10	-
2	510207,36	1304613,21	Геодезический метод	0,10	-
3	510207,11	1304618,20	Геодезический метод	0,10	-
4	510205,49	1304623,42	Геодезический метод	0,10	-
5	510202,45	1304628,04	Геодезический метод	0,10	-
6	510197,96	1304630,24	Геодезический метод	0,10	-
7	510192,96	1304629,99	Геодезический метод	0,10	-
8	510186,93	1304628,11	Геодезический метод	0,10	-
9	510182,31	1304625,07	Геодезический метод	0,10	-
10	510180,11	1304620,59	Геодезический метод	0,10	-
11	510180,36	1304615,59	Геодезический метод	0,10	-
12	510181,99	1304610,37	Геодезический метод	0,10	-
13	510185,03	1304605,75	Геодезический метод	0,10	-
14	510189,52	1304603,55	Геодезический метод	0,10	-
15	510194,51	1304603,80	Геодезический метод	0,10	-
16	510200,54	1304605,68	Геодезический метод	0,10	-
1	510205,16	1304608,72	Геодезический метод	0,10	-

ОПИСАНИЕ МЕСТОПОЛОЖЕНИЯ ГРАНИЦ

публичного сервитута, расположенного по адресу: Воронежская область, г.Воронеж, ул. Туполева, д.35г
сооружение Трансформаторная подстанция (ТП-757)

Схема расположения границ публичного сервитута

Основной лист

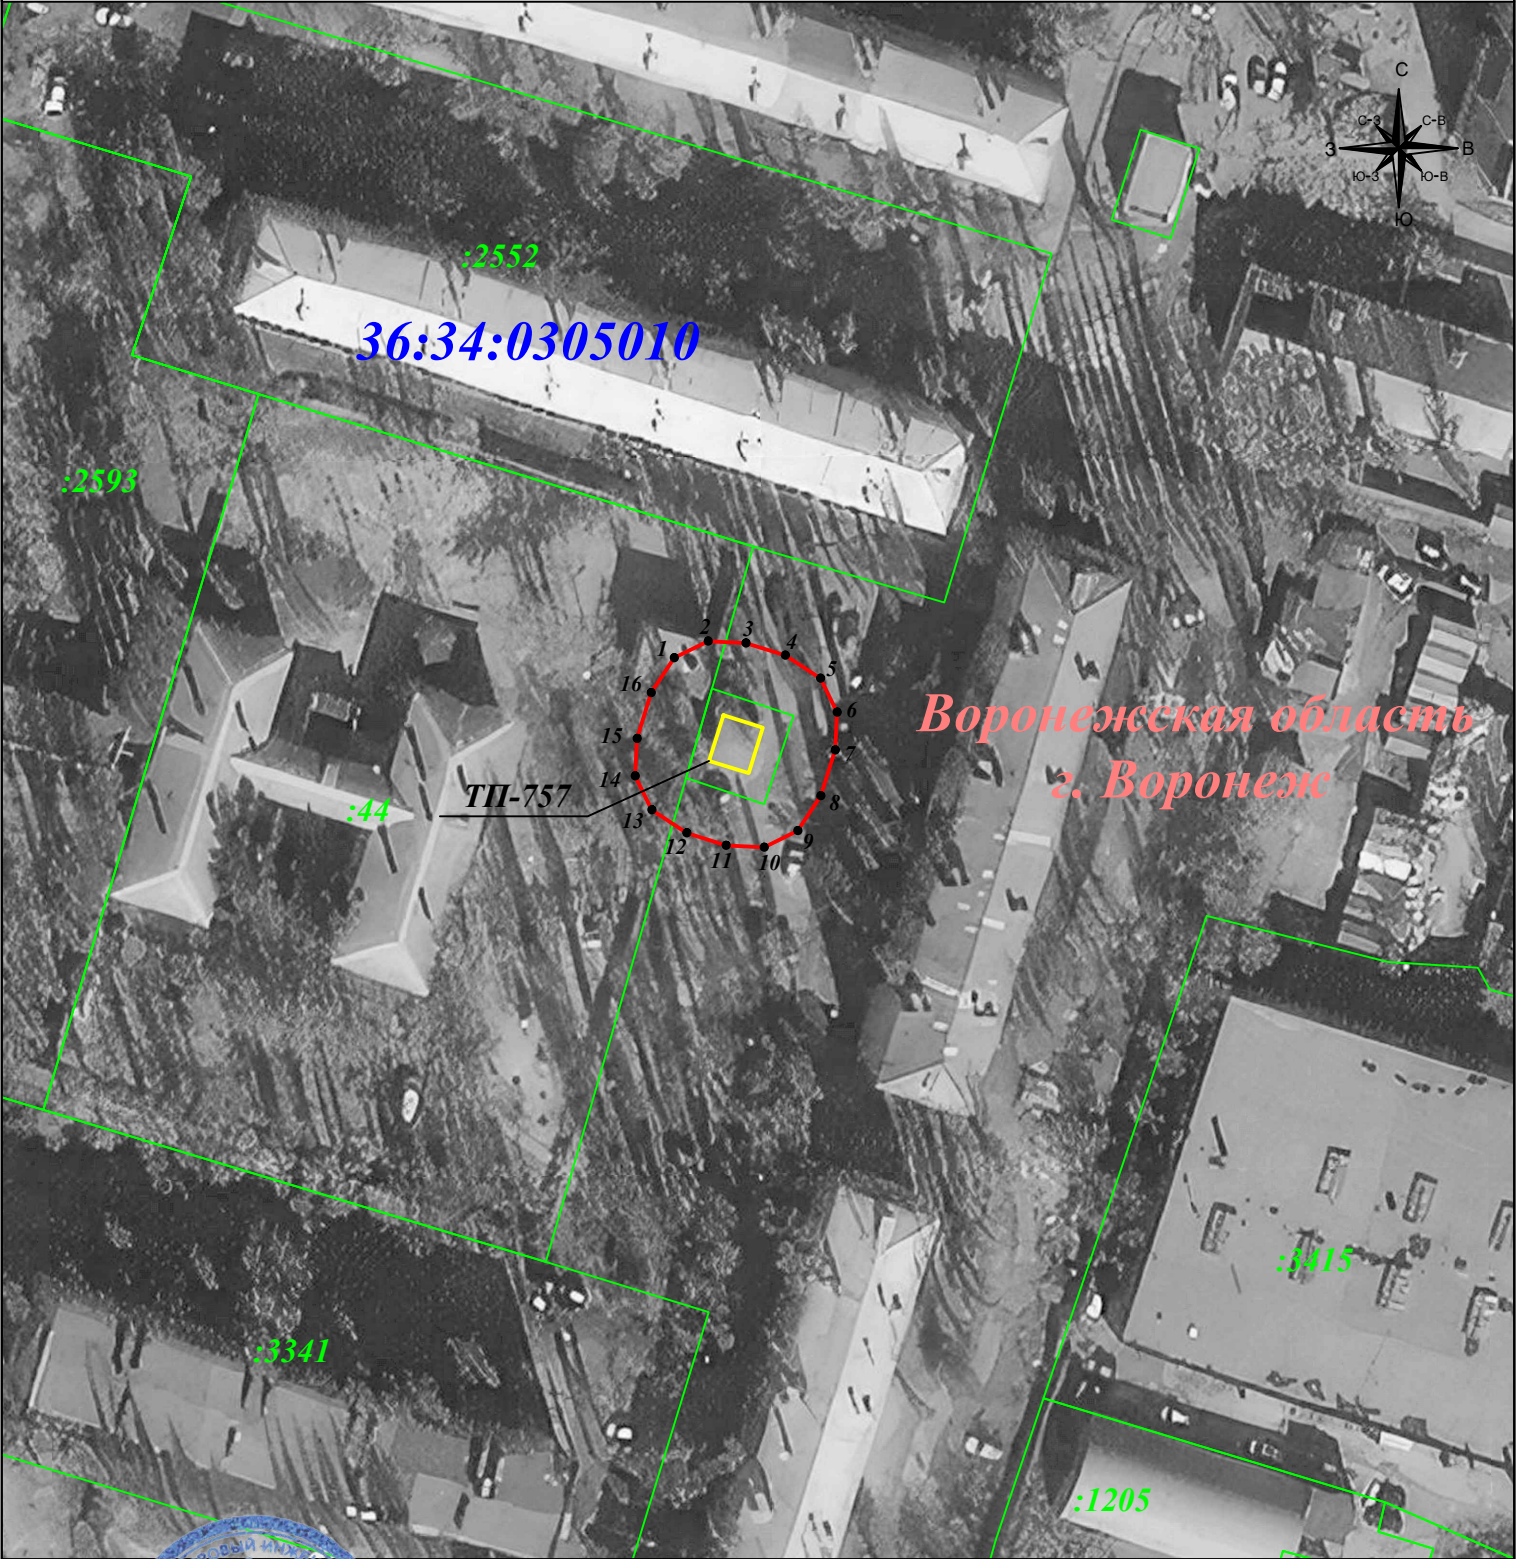

Масштаб 1:1 000

Подпись _____ Гибадуллина Г.М. Дата: 15 января 2024г.

Место для оттиска печати (при наличии) лица, составившего описание местоположения границ объекта

Условные обозначения:

- граница публичного сервитута
- граница земельного участка
- граница кадастрового квартала
- граница муниципального района

- 1 - характерная точка границы зоны публичного сервитута
- :11 - номер земельного участка
- 36:34:0507022 - номер кадастрового квартала
- - объект электросетевого хозяйства