

**Описание местоположения границ публичного сервитута,
расположенного по адресу: Воронежская область, г. Воронеж, ул. Плехановская, дом 22С
сооружение Трансформаторная подстанция (ТП-785)**

Местоположение границ *Воронежская область, г. Воронеж*

Система координат *МСК-36*

Площадь объекта *655 кв.м*

Перечень характерных точек


Обозначение характерных точек границ	Координаты, м		Метод определения координат характерной точки	Средняя квадратическая погрешность положения характерной точки (M _t), м	Описание обозначения точки на местности (при наличии)
	X	Y			
1	2	3	4	5	6
1	513832,39	1299273,95	Геодезический метод	0,10	-
2	513838,08	1299281,99	Геодезический метод	0,10	-
3	513839,90	1299287,21	Геодезический метод	0,10	-
4	513838,93	1299292,11	Геодезический метод	0,10	-
5	513835,70	1299295,93	Геодезический метод	0,10	-
6	513831,38	1299298,99	Геодезический метод	0,10	-
7	513826,16	1299300,81	Геодезический метод	0,10	-
8	513821,26	1299299,83	Геодезический метод	0,10	-
9	513817,44	1299296,60	Геодезический метод	0,10	-
10	513811,75	1299288,56	Геодезический метод	0,10	-
11	513809,93	1299283,34	Геодезический метод	0,10	-
12	513810,90	1299278,44	Геодезический метод	0,10	-
13	513814,13	1299274,62	Геодезический метод	0,10	-
14	513818,45	1299271,56	Геодезический метод	0,10	-
15	513823,67	1299269,74	Геодезический метод	0,10	-
16	513828,57	1299270,72	Геодезический метод	0,10	-
1	513832,39	1299273,95	Геодезический метод	0,10	-

ОПИСАНИЕ МЕСТОПОЛОЖЕНИЯ ГРАНИЦ

публичного сервитута, расположенного по адресу: Воронежская область, г. Воронеж, ул. Плехановская, дом 22С
сооружение Трансформаторная подстанция (ТП-785)

Схема расположения границ публичного сервитута

Основной лист

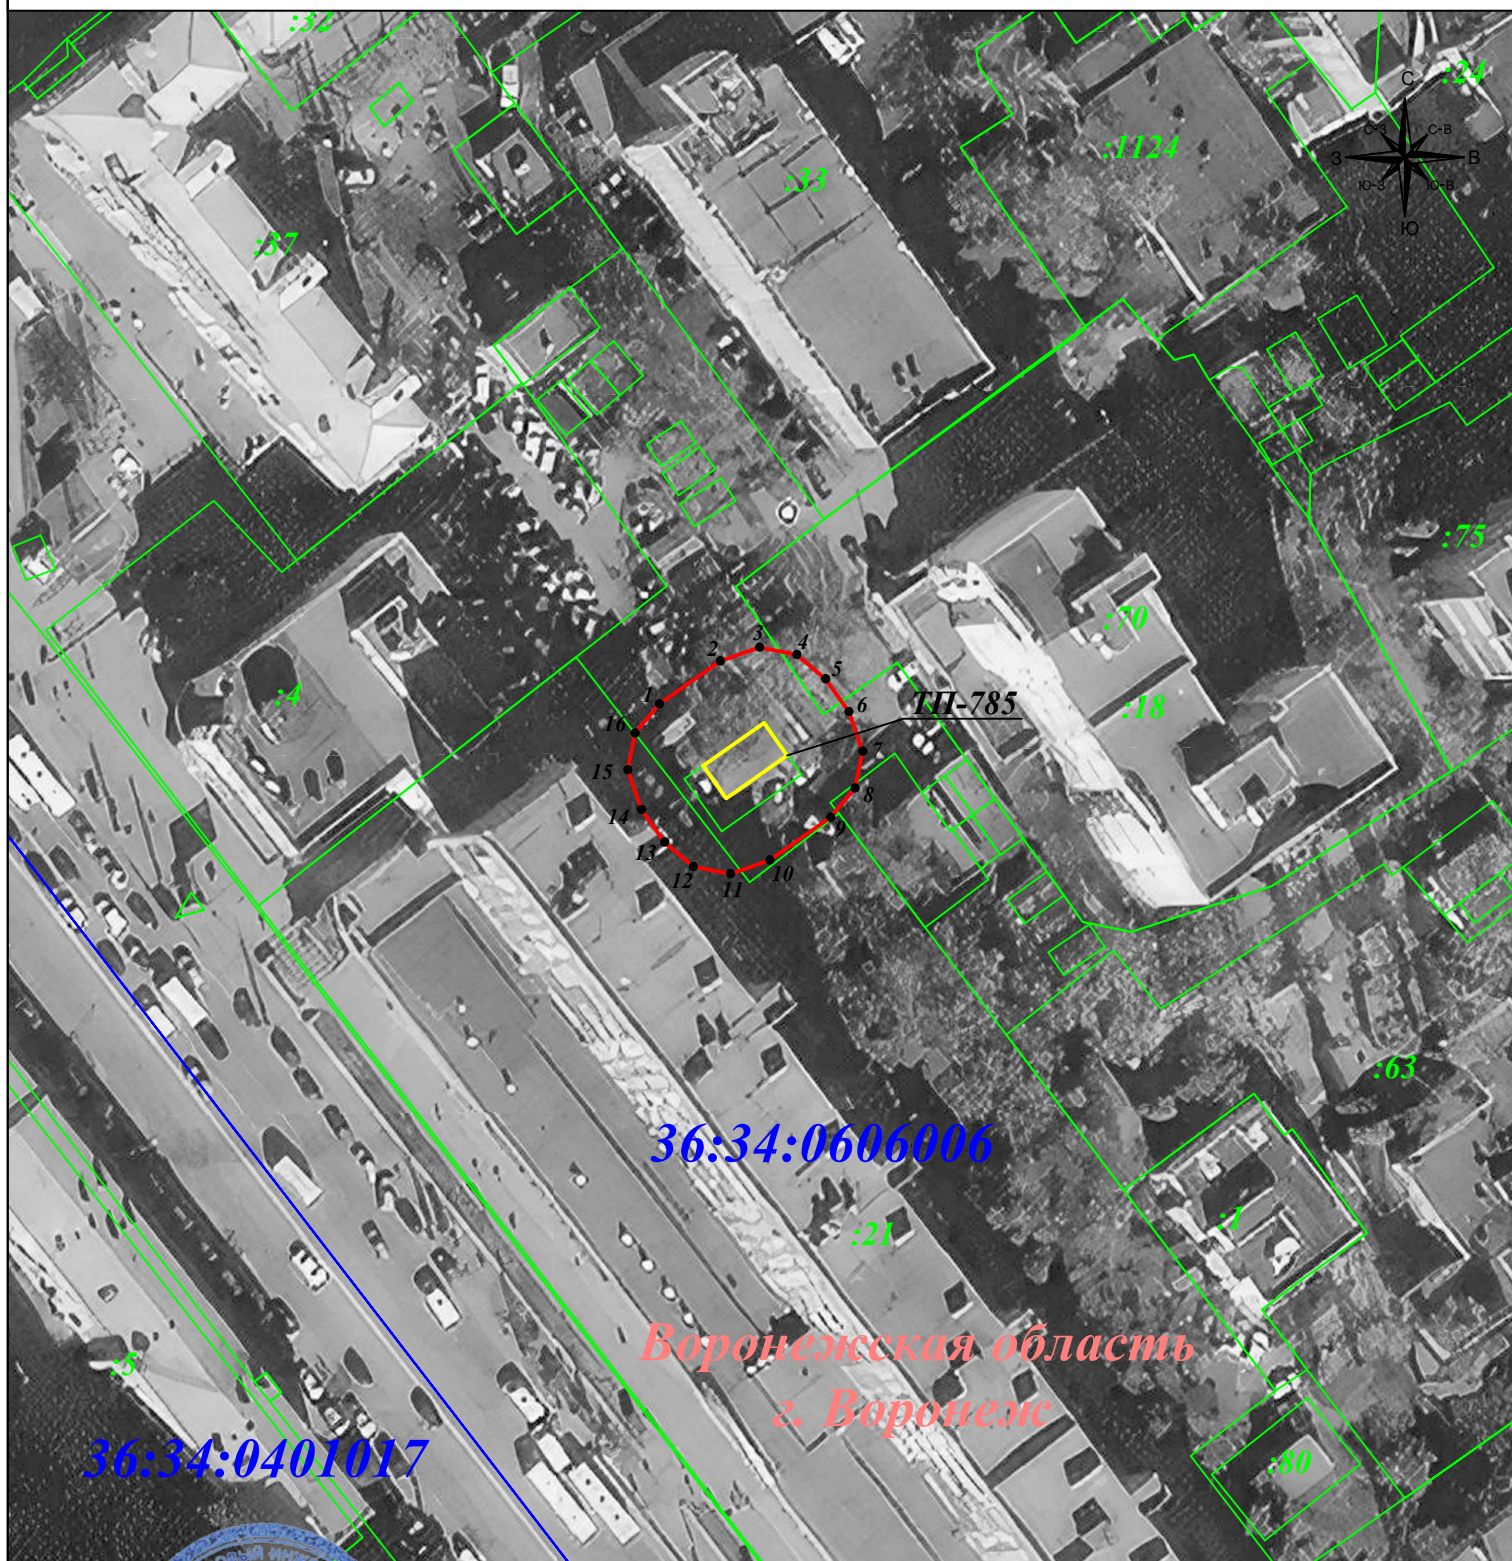

Масштаб 1:1 000

Подпись _____ Гибадуллина Г.М. Дата: 15 января 2024г.

Место для отсканирования печати (при наличии) лица, составившего описание местоположения границ объекта

Условные обозначения:

- граница публичного сервитута
- граница земельного участка
- граница кадастрового квартала
- граница муниципального района

- 1 - характерная точка границы зоны публичного сервитута
- :11 - номер земельного участка
- 36:34:0507022 - номер кадастрового квартала
- - объект электросетевого хозяйства