

**Описание местоположения границ публичного сервитута
сооружение "Трансформаторная подстанция (ТП-800)", расположенного по адресу:
Воронежская область, г.Воронеж, ул.Генерала Лизюкова, д.73г**

Местоположение границ Воронежская область, г. Воронеж

Система координат МСК-36

Площадь объекта 686 кв.м

Перечень характерных точек


Обозначение характерных точек границ	Координаты, м		Метод определения координат характерной точки	Средняя квадратическая погрешность положения характерной точки (M _t), м	Описание обозначения точки на местности (при наличии)
	X	Y			
1	2	3	4	5	6
1	517899,22	1296476,76	Геодезический метод	0,10	-
2	517900,98	1296481,44	Геодезический метод	0,10	-
3	517902,08	1296491,73	Геодезический метод	0,10	-
4	517901,12	1296497,17	Геодезический метод	0,10	-
5	517897,88	1296500,98	Геодезический метод	0,10	-
6	517893,20	1296502,73	Геодезический метод	0,10	-
7	517887,33	1296503,36	Геодезический метод	0,10	-
8	517881,88	1296502,41	Геодезический метод	0,10	-
9	517878,08	1296499,16	Геодезический метод	0,10	-
10	517876,32	1296494,48	Геодезический метод	0,10	-
11	517875,22	1296484,19	Геодезический метод	0,10	-
12	517876,18	1296478,75	Геодезический метод	0,10	-
13	517879,42	1296474,94	Геодезический метод	0,10	-
14	517884,10	1296473,19	Геодезический метод	0,10	-
15	517889,97	1296472,56	Геодезический метод	0,10	-
16	517895,42	1296473,51	Геодезический метод	0,10	-
1	517899,22	1296476,76	Геодезический метод	0,10	-

ОПИСАНИЕ МЕСТОПОЛОЖЕНИЯ ГРАНИЦ

публичного сервитута
сооружение "Трансформаторная подстанция (ТП-800)", расположенного по адресу: Воронежская область, г.Воронеж, ул.Генерала Лизюкова, д.73г
(наименование объекта)

Схема расположения границ публичного сервитута

Основной лист

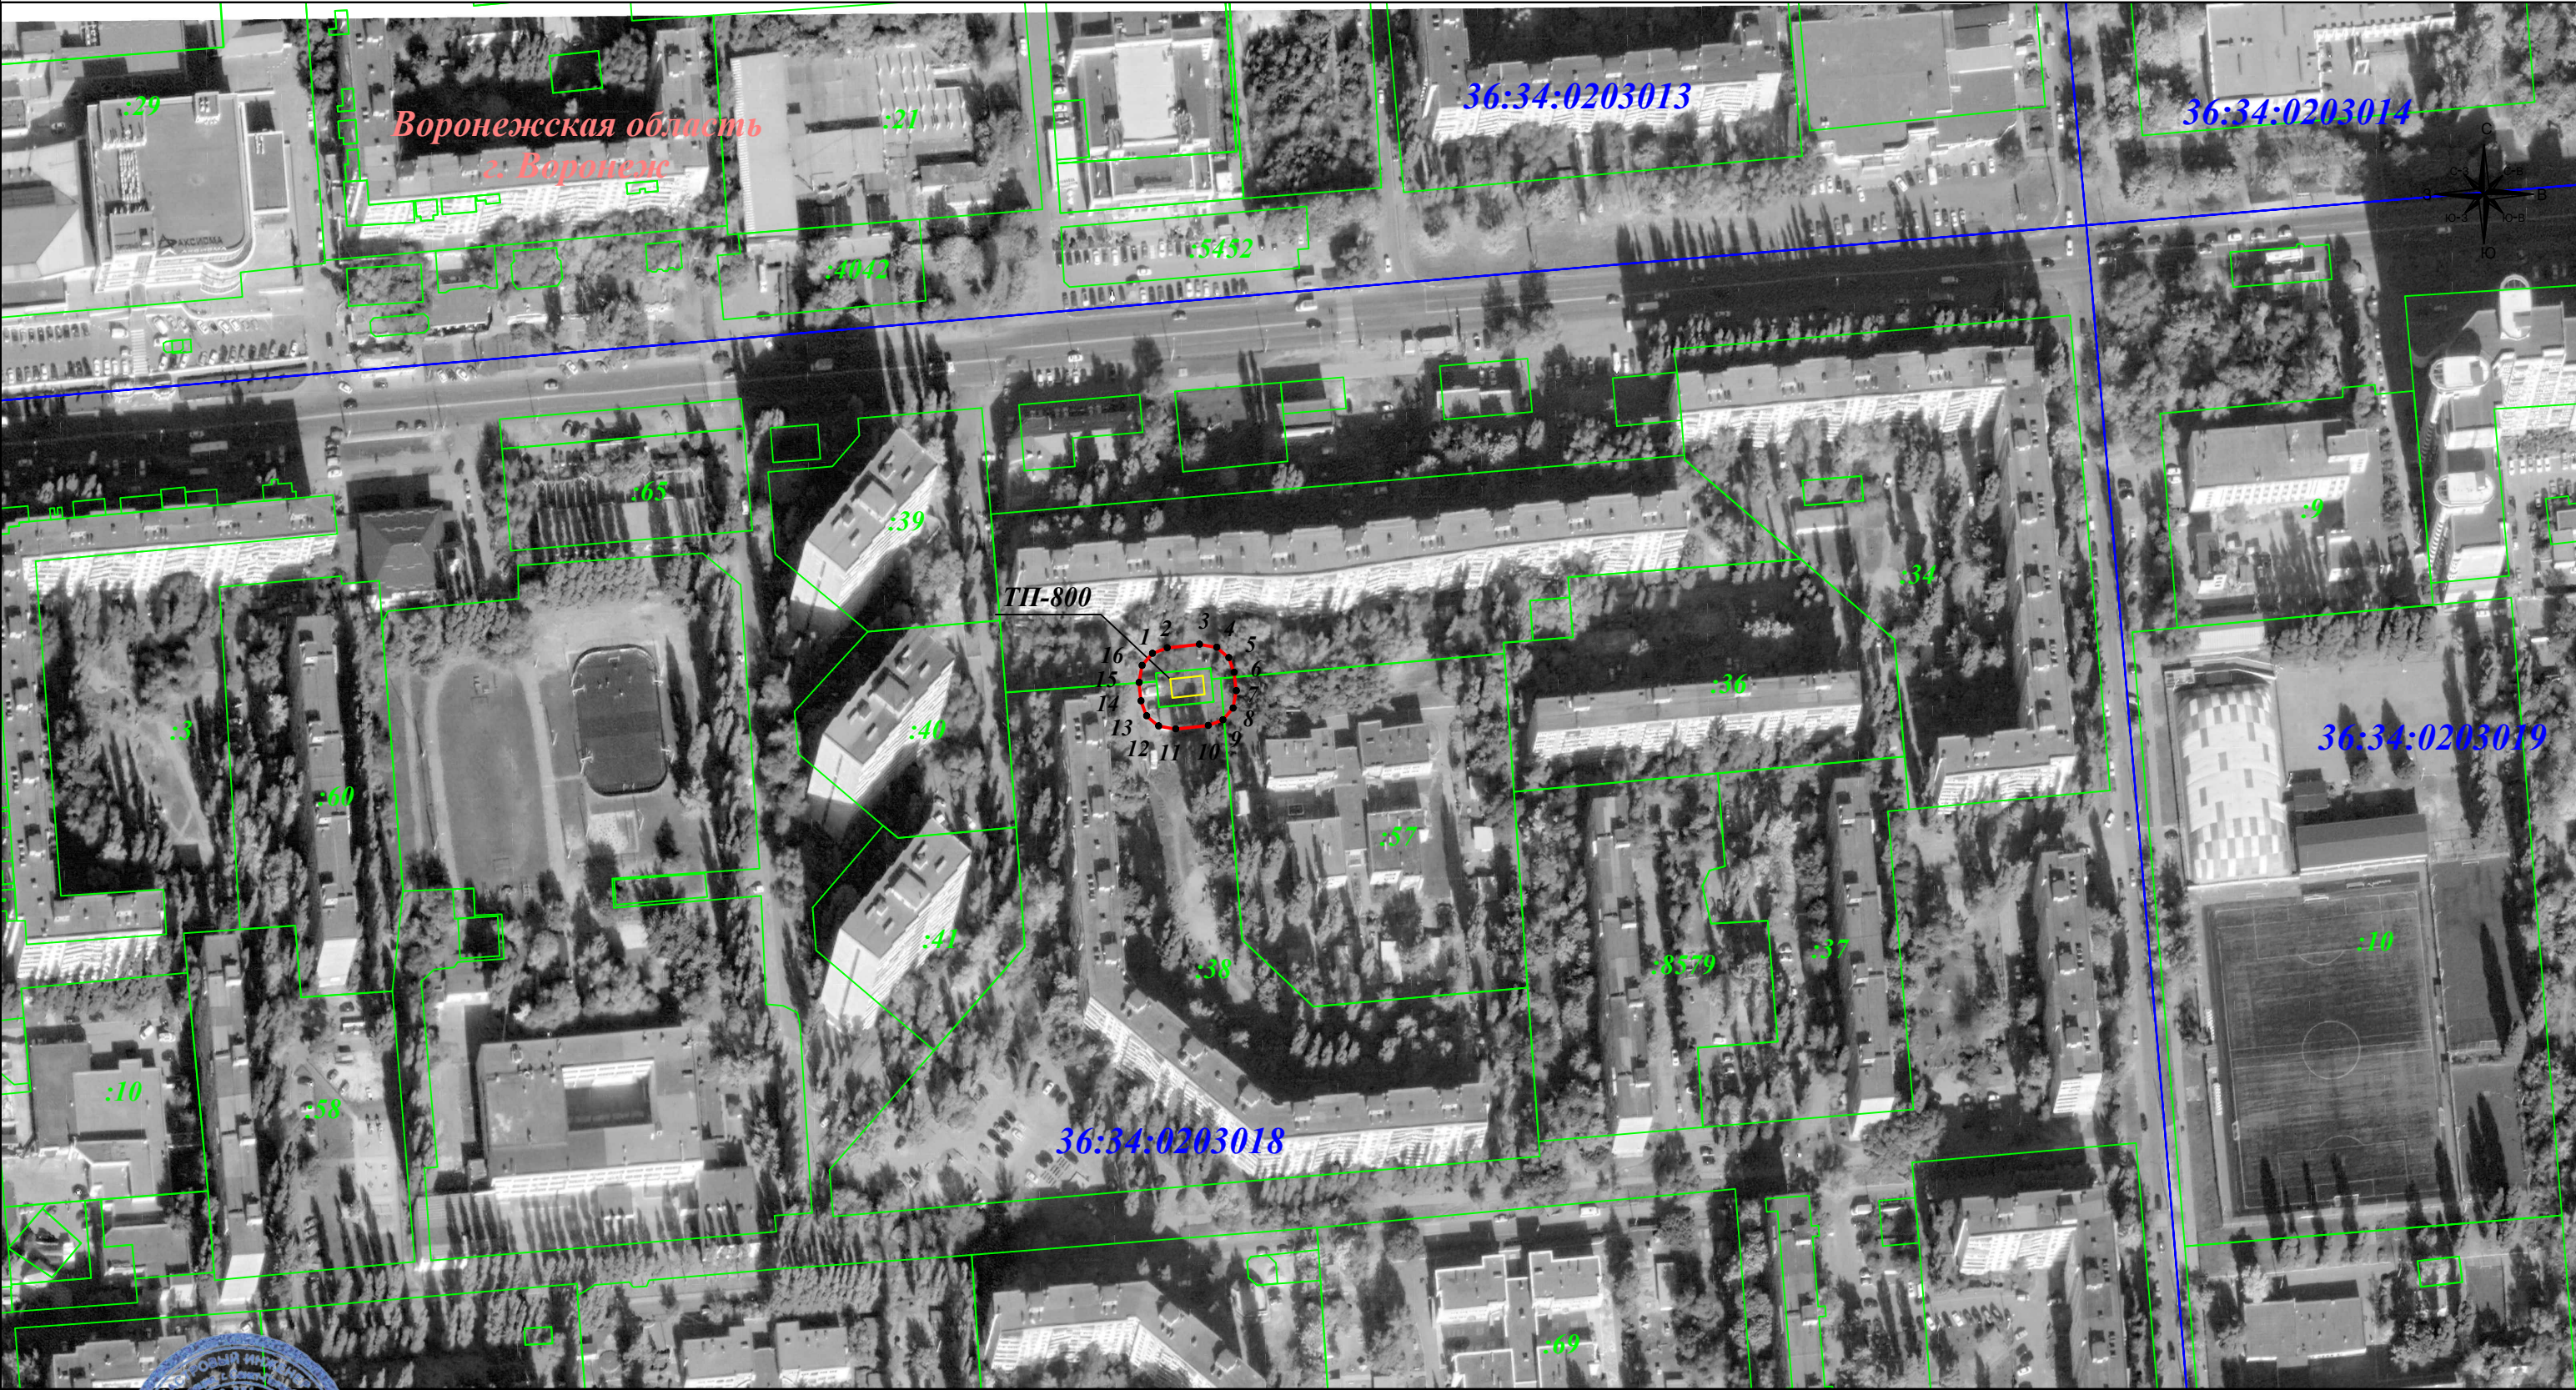

Масштаб 1: 2 000

Используемые условные знаки и обозначения:

- граница земельного участка.
- граница кадастрового квартала.
- граница муниципального района.
- граница публичного сервитута.
- объект электросетевого хозяйства
- 1 - характерная точка границы зоны публичного сервитута .
- :19 - номер земельного участка.
- 36:34:0206001 - номер кадастрового квартала.
- 9 - номер объекта электросетевого хозяйства.

Подпись Г. М. Гибатуллина. Дата: 29 января 2023г.

Место для оттиска печати и (при наличии) лица, составившего описание местоположения границ объекта

