

ОПИСАНИЕ МЕСТОПОЛОЖЕНИЯ ГРАНИЦ

публичного сервитута Кабельная линия РП-24 ТП-929-971-894

(наименование объекта, местоположение границ которого описано)


Раздел 1

Сведения об объекте

Сведения об объекте		
№ п/п	Характеристики объекта	Описание характеристик
1	2	3
1	Местоположение объекта	Воронежская область г.Воронеж, Богдана Хмельницкого ул.,50г - Артаманова ул.,12с
2	Площадь объекта +/- величина погрешности определения площади (Р +/- Дельта Р)	1054 м2 +/-6 м2
3	Иные характеристики объекта	Публичный сервитут для использования земельных участков в целях эксплуатации объекта энергетики местного значения – инженерного сооружения Капельная линия РП-24 ТП-929-971-894 сроком действия 49 лет в интересах Акционерного общества ” ВОРОНЕЖСКАЯ ГОРЭЛЕКТРОСЕТЬ ”


Местоположение публичного сервитута: Воронежская область г.Воронеж, Богдана Хмельницкого ул.,50т - Артаманова ул.,12с			
Система координат		МСК-36, зона 1	
Метод определения координат		Геодезический	
Обозначение характерных точек границ публичного сервитута	Координаты, м		
	X	Y	Средняя квадратическая погрешность положения характерных точек (Mt), м
1	2	3	4
1	519833.70	1304269.39	0.10
2	519835.16	1304269.11	0.10
3	519835.87	1304269.24	0.10
4	519836.33	1304269.87	0.10
5	519836.19	1304270.64	0.10
6	519835.54	1304271.07	0.10
7	519833.65	1304271.43	0.10
8	519832.88	1304271.27	0.10
9	519825.71	1304266.07	0.10
10	519823.94	1304262.84	0.10
11	519820.55	1304259.36	0.10
12	519818.95	1304255.85	0.10
13	519816.82	1304253.87	0.10
14	519808.02	1304247.55	0.10
15	519791.36	1304234.09	0.10
16	519791.00	1304233.44	0.10
17	519791.21	1304232.69	0.10
18	519795.22	1304227.63	0.10
19	519793.64	1304226.05	0.10
20	519780.12	1304215.48	0.10
21	519778.36	1304213.62	0.10
22	519778.53	1304212.86	0.10
23	519780.10	1304210.70	0.10
24	519781.75	1304204.24	0.10
25	519784.06	1304197.55	0.10
26	519793.11	1304185.38	0.10
27	519792.47	1304176.77	0.10
28	519792.82	1304176.13	0.10
29	519785.87	1304173.17	0.10
30	519761.34	1304169.39	0.10
31	519760.97	1304168.70	0.10
32	519760.57	1304164.86	0.10
33	519760.83	1304164.08	0.10
34	519762.86	1304161.90	0.10
35	519763.80	1304155.90	0.10
36	519766.79	1304146.05	0.10
37	519780.70	1304110.32	0.10
38	519783.99	1304099.48	0.10
39	519795.14	1304066.70	0.10
40	519803.21	1304044.71	0.10
41	519816.53	1304004.45	0.10
42	519828.18	1303985.39	0.10
43	519844.40	1303971.37	0.10
44	519894.99	1303939.89	0.10
45	519895.85	1303939.80	0.10
46	519896.43	1303940.32	0.10
47	519920.28	1303992.50	0.10
48	519924.55	1304003.77	0.10
49	519928.51	1304010.88	0.10
50	519930.49	1304011.31	0.10
51	519931.17	1304011.84	0.10
52	519931.57	1304012.64	0.10
53	519933.41	1304012.24	0.10
54	519934.59	1304010.76	0.10
55	519934.92	1304009.48	0.10
56	519935.34	1304008.90	0.10
57	519936.11	1304008.75	0.10
58	519936.74	1304009.21	0.10

1	2	3	4
59	519936.86	1304009.98	0.10
60	519936.29	1304011.85	0.10
61	519934.18	1304014.12	0.10
62	519930.73	1304014.73	0.10
63	519930.14	1304014.23	0.10
64	519929.61	1304013.17	0.10
65	519927.48	1304012.60	0.10
66	519926.29	1304011.56	0.10
67	519922.67	1304004.47	0.10
68	519918.40	1303993.20	0.10
69	519895.08	1303942.19	0.10
70	519845.52	1303973.03	0.10
71	519829.59	1303986.81	0.10
72	519818.30	1304005.38	0.10
73	519805.10	1304045.36	0.10
74	519797.03	1304067.36	0.10
75	519785.90	1304100.09	0.10
76	519782.62	1304110.90	0.10
77	519768.68	1304146.70	0.10
78	519765.74	1304156.42	0.10
79	519764.53	1304163.03	0.10
80	519762.60	1304165.11	0.10
81	519762.87	1304167.72	0.10
82	519786.53	1304171.28	0.10
83	519794.62	1304174.73	0.10
84	519795.19	1304175.36	0.10
85	519795.11	1304176.13	0.10
86	519794.38	1304177.46	0.10
87	519795.15	1304185.57	0.10
88	519794.95	1304186.26	0.10
89	519785.76	1304198.61	0.10
90	519783.66	1304204.85	0.10
91	519781.83	1304211.72	0.10
92	519780.68	1304213.31	0.10
93	519781.40	1304213.94	0.10
94	519795.02	1304224.59	0.10
95	519797.55	1304227.42	0.10
96	519797.34	1304228.17	0.10
97	519793.39	1304233.15	0.10
98	519809.28	1304245.99	0.10
99	519818.14	1304252.37	0.10
100	519820.69	1304254.84	0.10
101	519822.29	1304258.35	0.10
102	519825.63	1304261.75	0.10
103	519827.36	1304264.90	0.10
1	519833.70	1304269.39	0.10

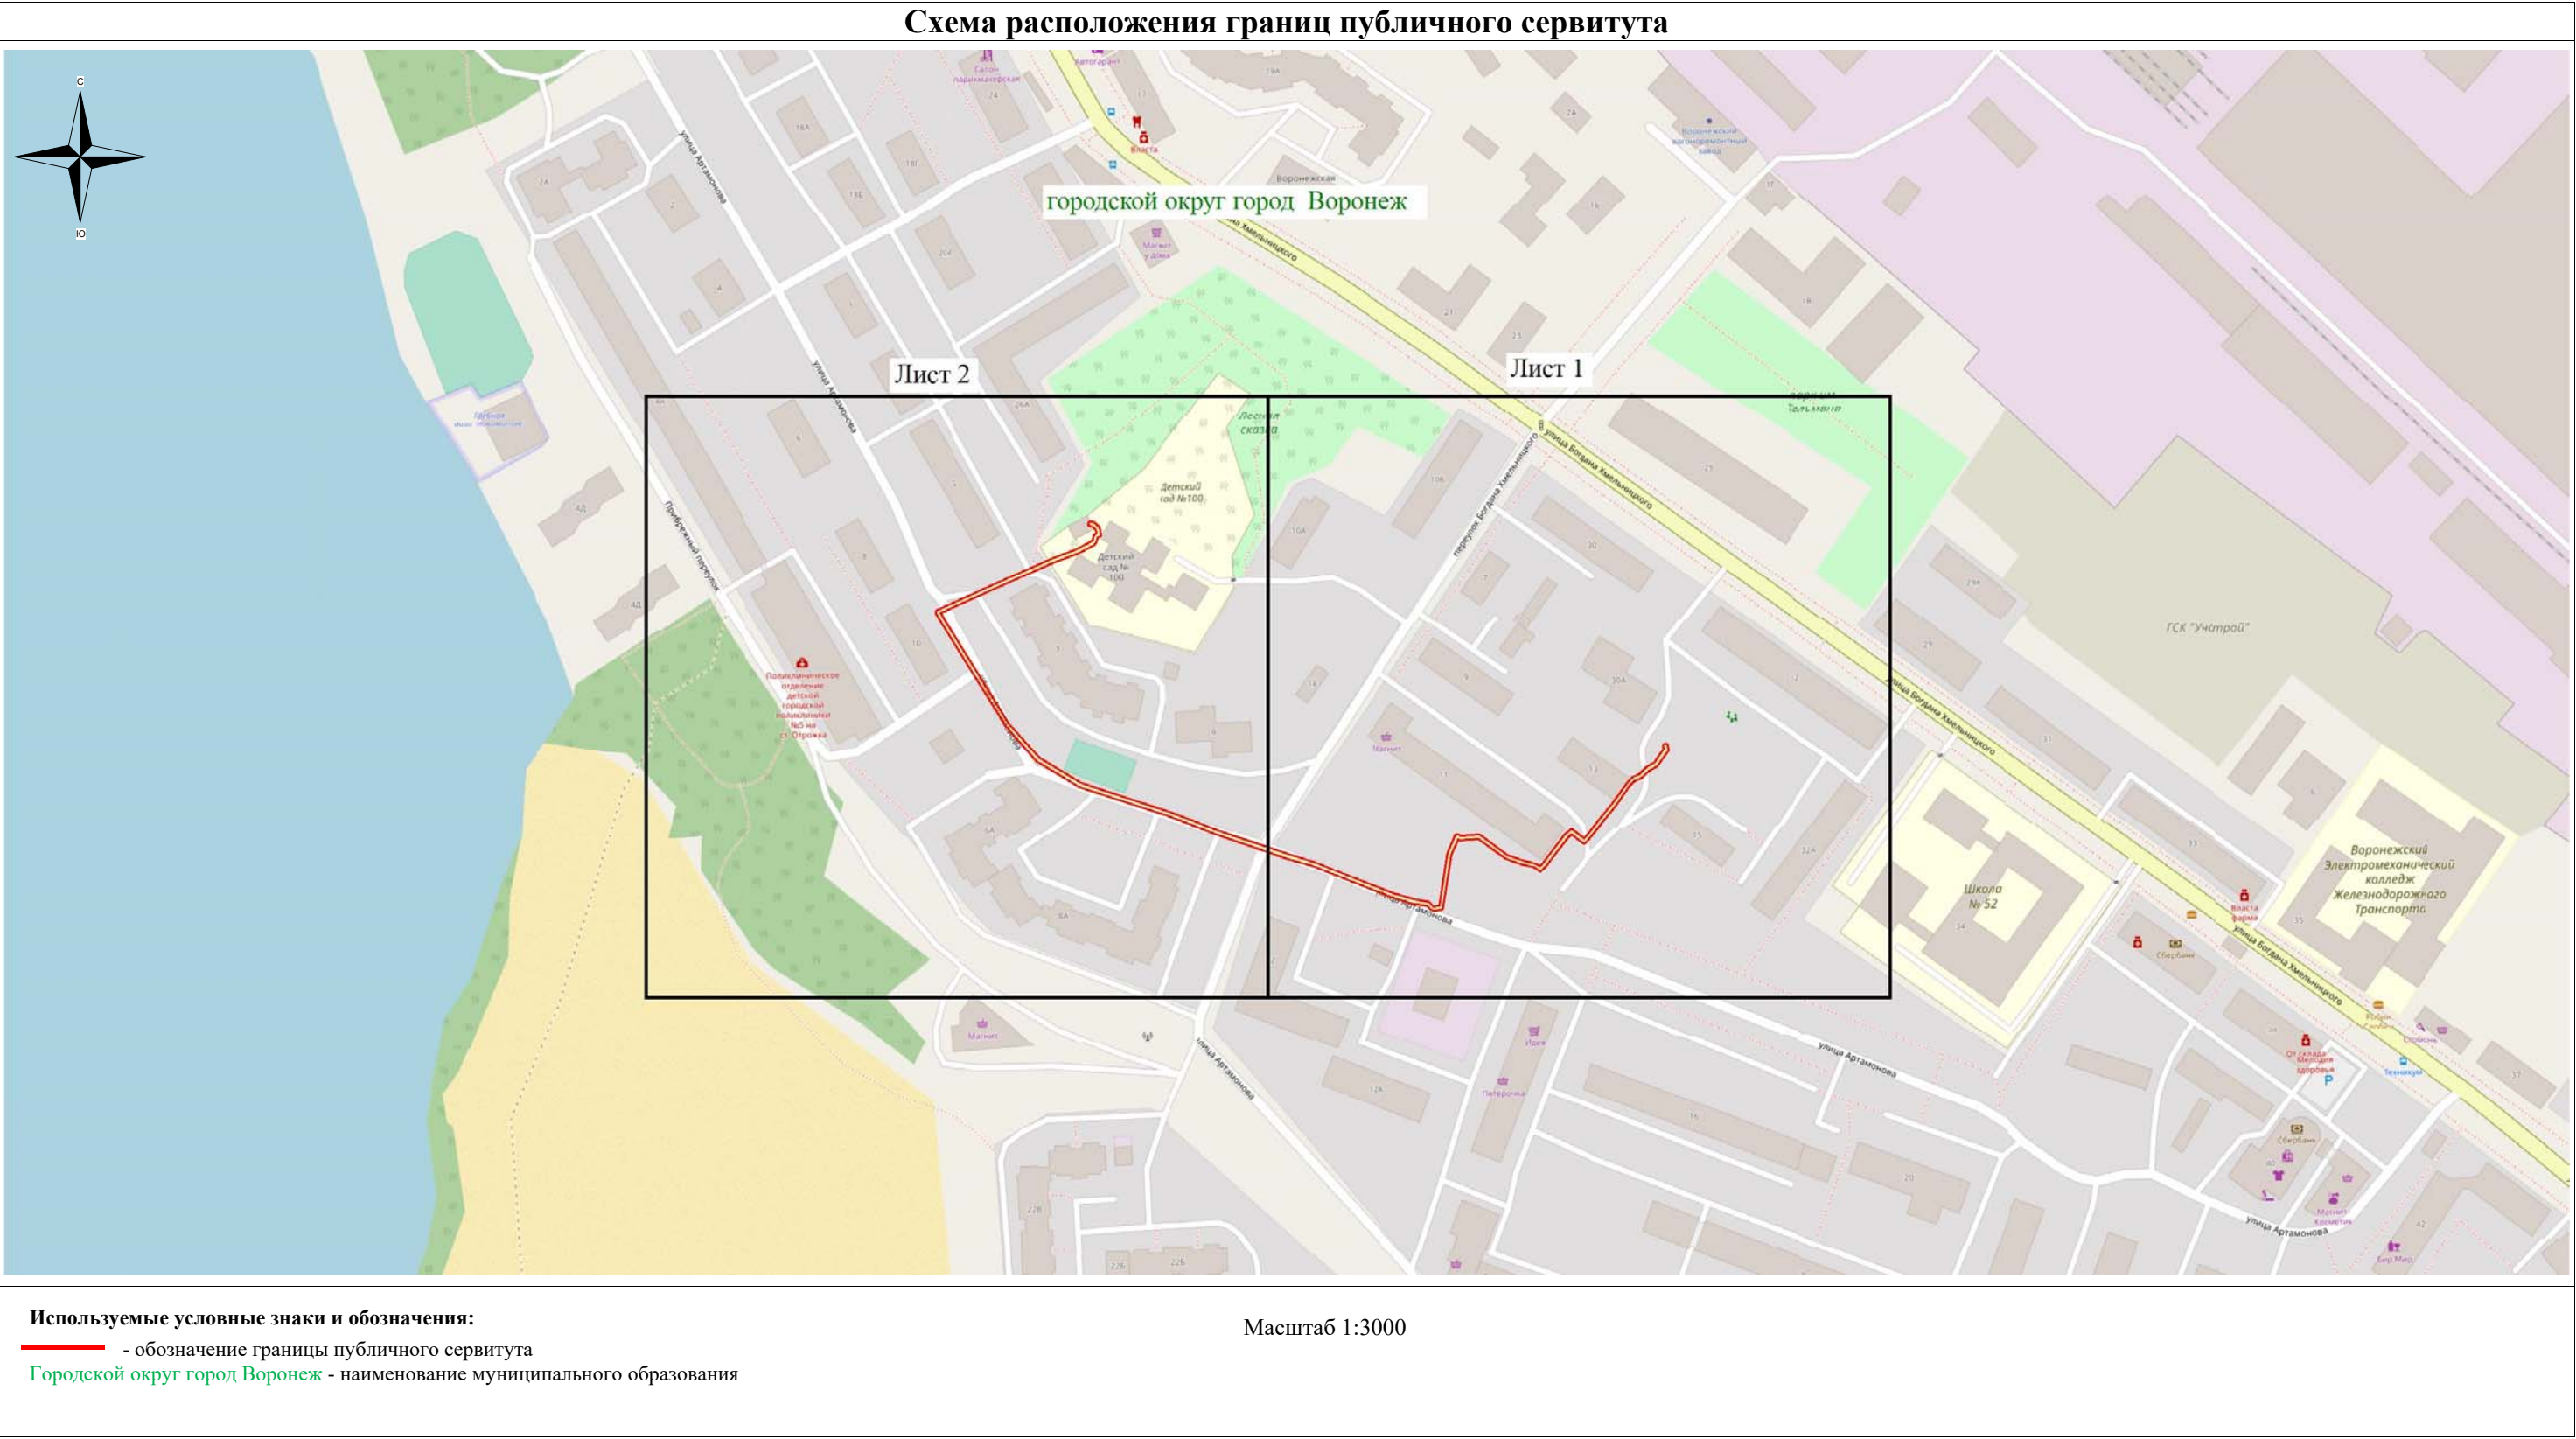

Руководитель управления
имущественных и земельных отношений

Схема расположения границ публичного сервитута

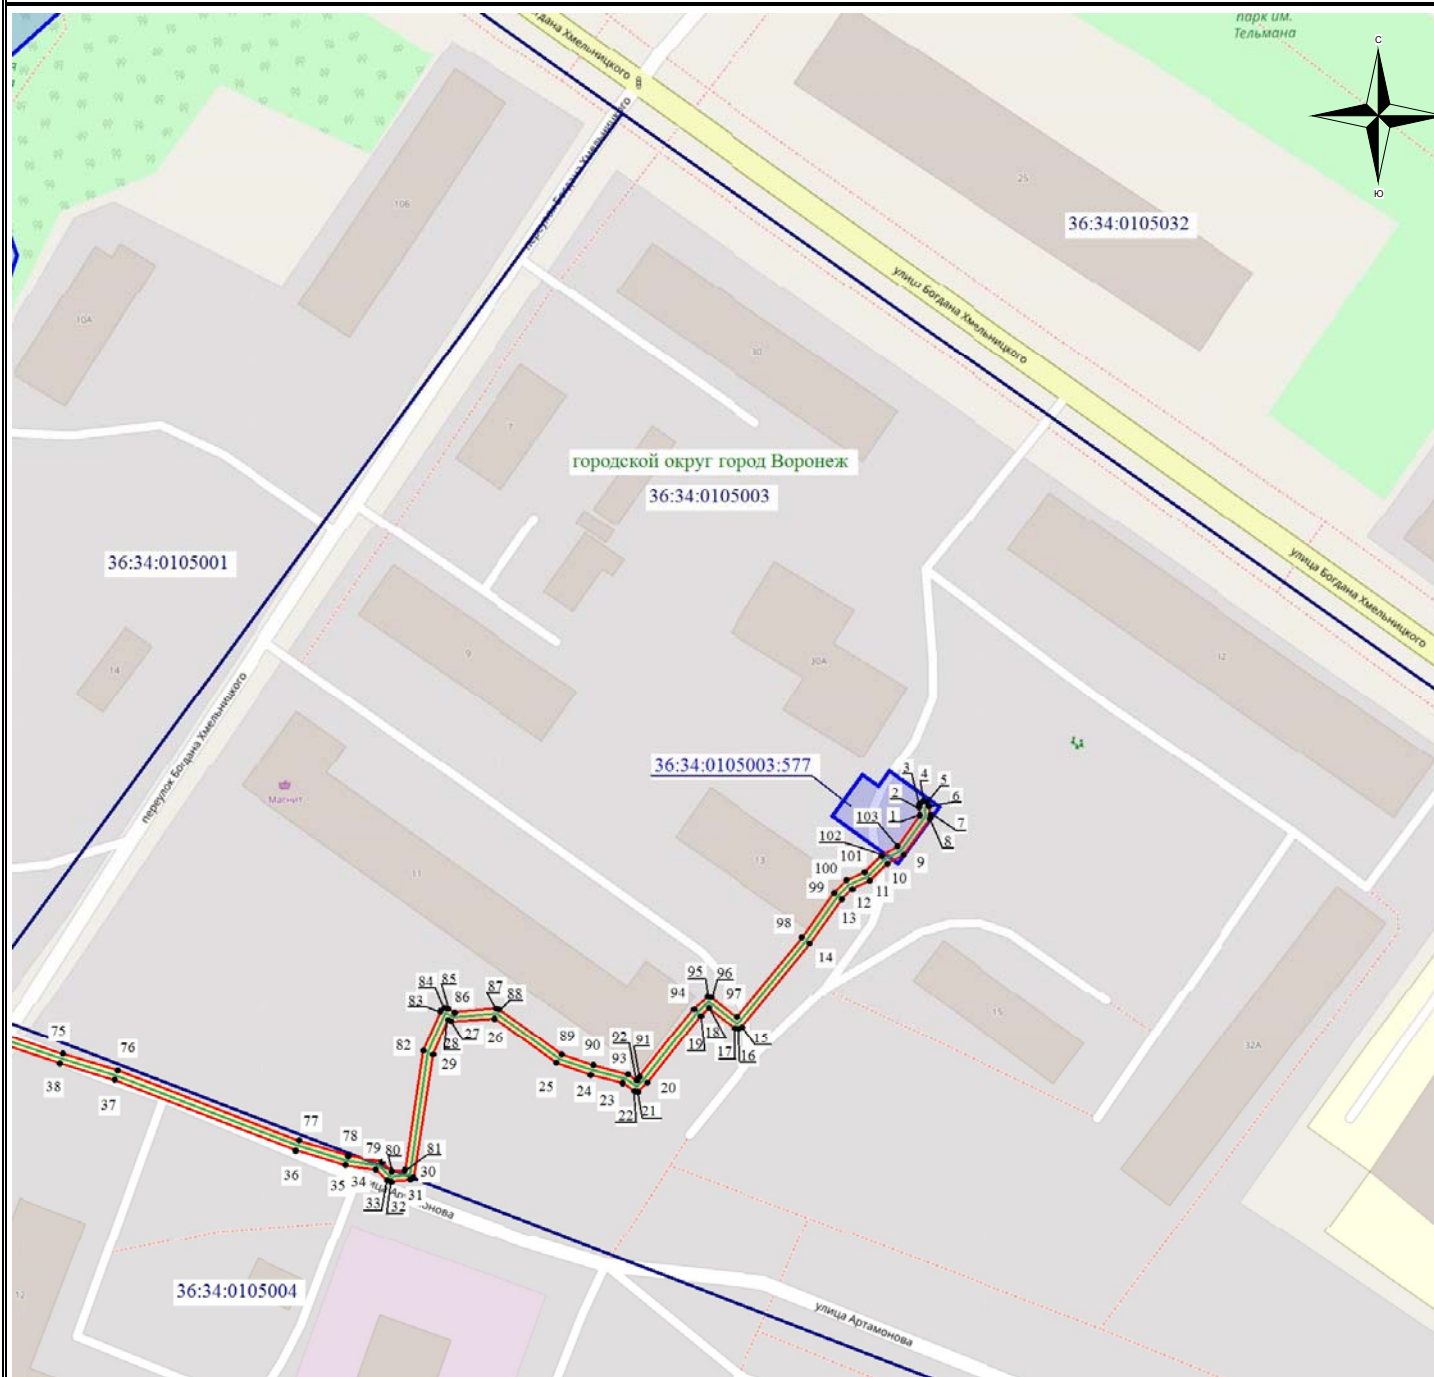

Масштаб 1: 1500

Используемые условные знаки и обозначения:

- - обозначение границы кадастрового квартала по сведениям ЕГРН
- - обозначение границы земельного участка по сведениям ЕГРН
- - обозначение границы публичного сервитута
- - обозначение объекта электросетевого хозяйства
- обозначение границы охранной зоны
- 2 - обозначение характерной точки публичного сервитута
- 36:34:0000000** — обозначение номера кадастрового квартала
- 36:34:100014:525** — обозначение номера земельного участка
- Городской округ город Воронеж** - обозначение муниципального образования

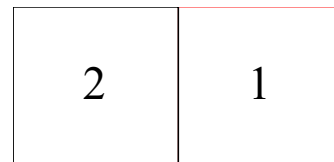


Схема расположения границ публичного сервитута



Масштаб 1: 1500

Используемые условные знаки и обозначения:

- - обозначение границы кадастрового квартала по сведениям ЕГРН
- - обозначение границы земельного участка по сведениям ЕГРН
- - обозначение границы публичного сервитута
- - обозначение объекта электросетевого хозяйства
- обозначение границы охранной зоны
- 2 - обозначение характерной точки публичного сервитута
- 36:34:0000000** — обозначение номера кадастрового квартала
- 36:34:100014:525** — обозначение номера земельного участка
- Городской округ город Воронеж** - обозначение муниципального образования

