

**Описание местоположения границ публичного сервитута,
расположенного по адресу: Воронежская обл. г.Воронеж ул.25 Января д2г
сооружение Трансформаторная подстанция (ТП-645)**

Местоположение границ Воронежская область, г. Воронеж

Система координат МСК-36

Площадь объекта 613 кв.м

Перечень характерных точек


Обозначение характерных точек границ	Координаты, м		Метод определения координат характерной точки	Средняя квадратическая погрешность положения характерной точки (M _t), м	Описание обозначения точки на местности (при наличии)
	X	Y			
1	2	3	4	5	6
1	516434,30	1303372,42	Геодезический метод	0,10	-
2	516436,42	1303376,95	Геодезический метод	0,10	-
3	516436,07	1303381,94	Геодезический метод	0,10	-
4	516433,64	1303389,25	Геодезический метод	0,10	-
5	516430,51	1303393,81	Геодезический метод	0,10	-
6	516425,98	1303395,92	Геодезический метод	0,10	-
7	516420,99	1303395,58	Геодезический метод	0,10	-
8	516415,55	1303393,77	Геодезический метод	0,10	-
9	516410,99	1303390,64	Геодезический метод	0,10	-
10	516408,88	1303386,11	Геодезический метод	0,10	-
11	516409,22	1303381,12	Геодезический метод	0,10	-
12	516411,66	1303373,81	Геодезический метод	0,10	-
13	516414,79	1303369,25	Геодезический метод	0,10	-
14	516419,32	1303367,14	Геодезический метод	0,10	-
15	516424,31	1303367,48	Геодезический метод	0,10	-
16	516429,75	1303369,29	Геодезический метод	0,10	-
1	516434,30	1303372,42	Геодезический метод	0,10	-

ОПИСАНИЕ МЕСТОПОЛОЖЕНИЯ ГРАНИЦ

публичного сервитута, расположенного по адресу : Воронежская обл. г.Воронеж ул.25 Января д2г
сооружение Трансформаторная подстанция (ТП-645)

Схема расположения границ публичного сервитута

Основной лист

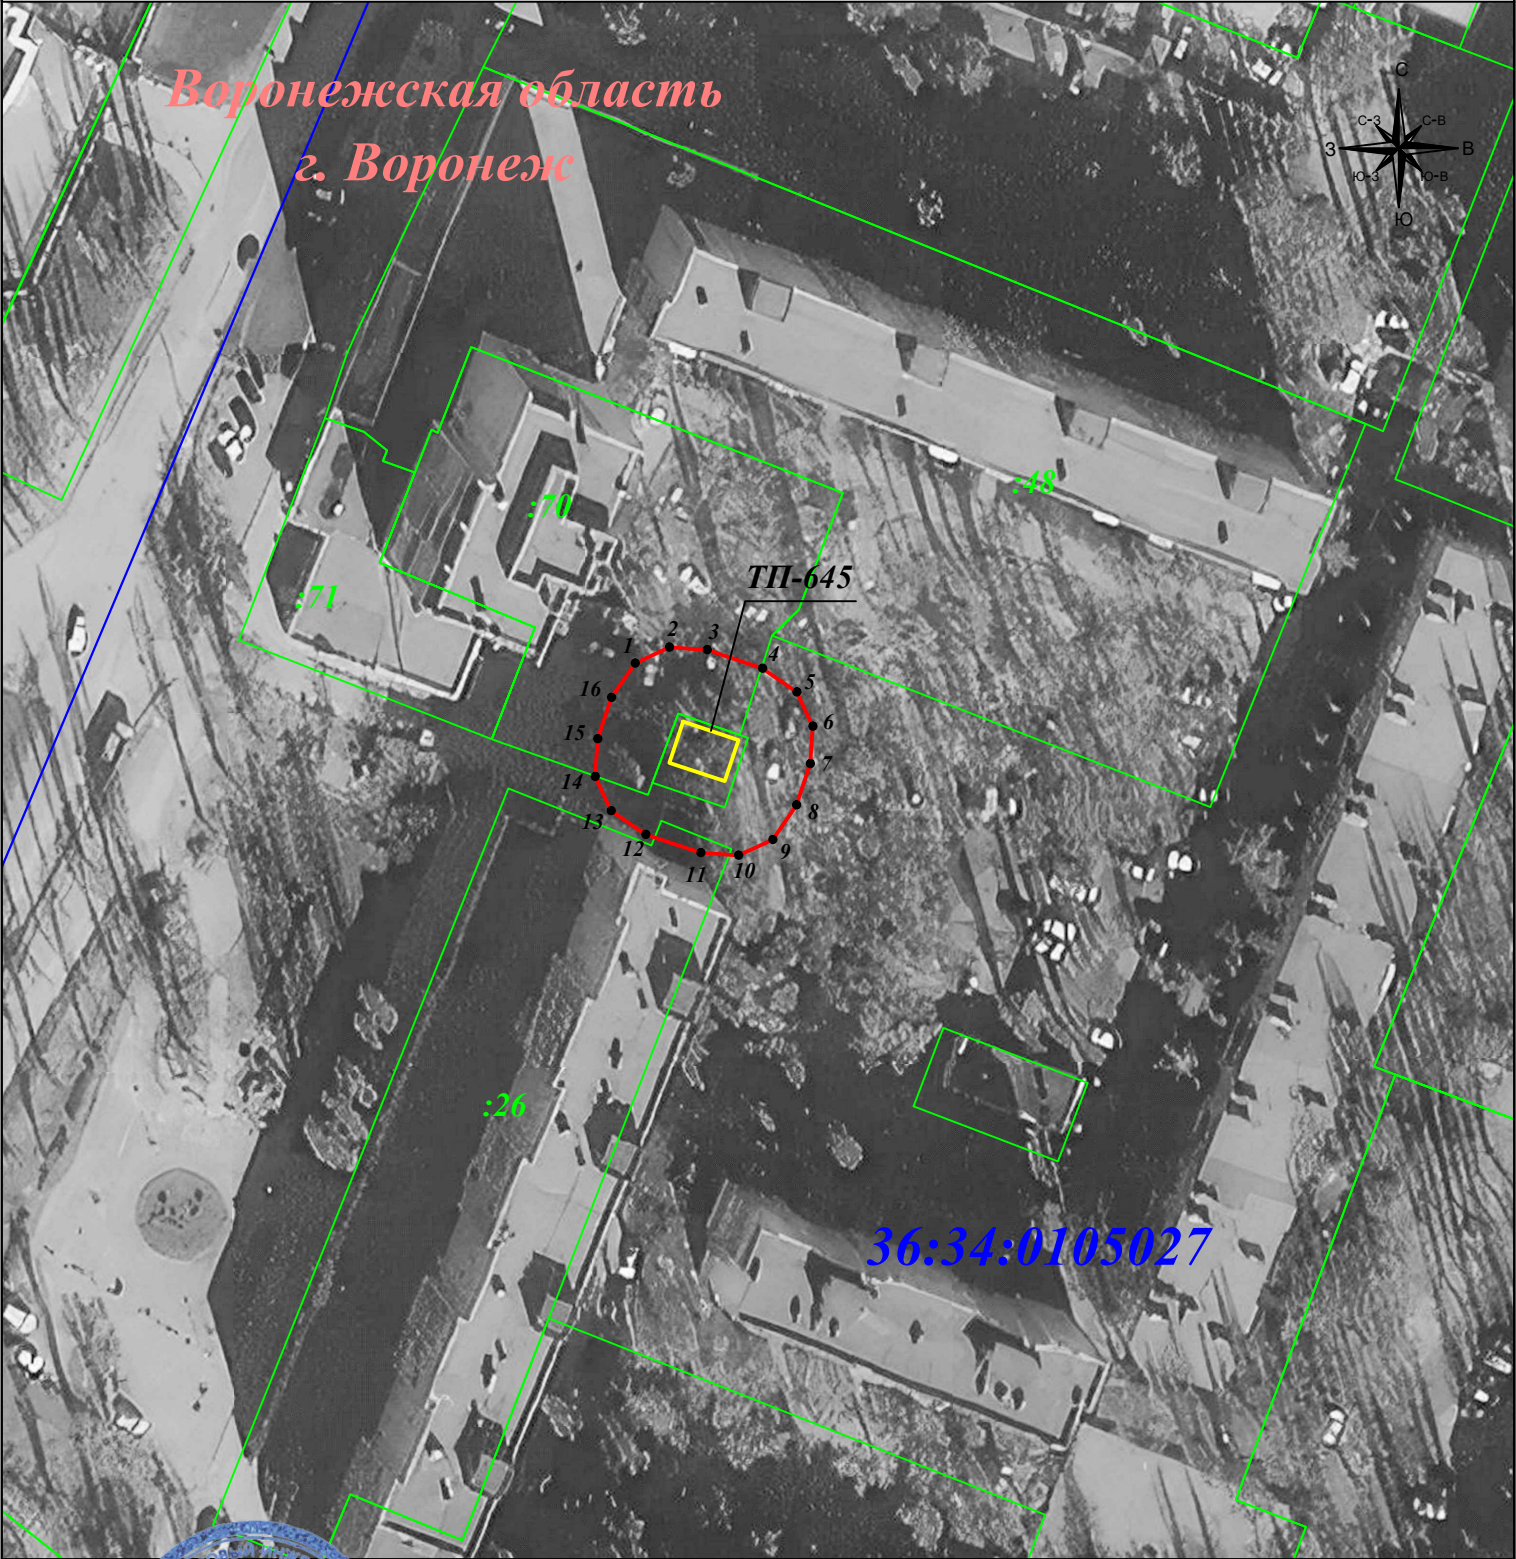

Масштаб 1:1 000

Подпись _____ Гибадуллина Г.М. Дата: 15 января 2024г.

Место для отрисовки печати (при наличии) лица, составившего описание местоположения границ объекта

Условные обозначения:

- граница публичного сервитута
- граница земельного участка
- граница кадастрового квартала
- граница муниципального района

- 1 - характерная точка границы зоны публичного сервитута
- :11 - номер земельного участка
- 36:34:0507022 - номер кадастрового квартала
- - объект электросетевого хозяйства