

ОПИСАНИЕ МЕСТОПОЛОЖЕНИЯ ГРАНИЦ

публичного сервитута Кабельная линия КЛ 6КВ ОТ РП-10 ДО ТП-951 1982Г.

(наименование объекта, местоположение границ которого описано)

Раздел 1

Сведения об объекте


Сведения об объекте		
№ п/п	Характеристики объекта	Описание характеристик
1	2	3
1	Местоположение объекта	Воронежская область г.Воронеж, Циолковского ул.,125р - ул.Туполева., 39а
2	Площадь объекта +/- величина погрешности определения площади (Р +/- Дельта Р)	761 м2 +/-6 м2
3	Иные характеристики объекта	Публичный сервитут для использования земельных участков в целях эксплуатации объекта энергетики местного значения – инженерного сооружения Кабельная линия КЛ 6КВ ОТ РП-10 ДО ТП-951 1982Г. сроком действия 49 лет в интересах Акционерного общества ” ВОРОНЕЖСКАЯ ГОРЭЛЕКТРОСЕТЬ ”

Местоположение публичного сервитута: Воронежская область г.Воронеж, Циолковского ул.,125р - ул.Туполева., 39а			
Система координат		МСК-36, зона 1	
Метод определения координат		Геодезический	
Обозначение характерных точек границ публичного сервитута	Координаты, м		
	X	Y	Средняя квадратическая погрешность положения характерных точек (Mt), м
1	2	3	4
1	510047.86	1304561.87	0.10
2	510047.10	1304561.65	0.10
3	510046.53	1304561.21	0.10
4	510046.41	1304560.44	0.10
5	510046.88	1304559.82	0.10
6	510047.66	1304559.73	0.10
7	510049.43	1304560.24	0.10
8	510050.04	1304560.74	0.10
9	510050.10	1304561.52	0.10
10	510046.21	1304573.01	0.10
11	510045.66	1304573.61	0.10
12	510014.20	1304587.24	0.10
13	510012.36	1304589.54	0.10
14	510006.12	1304601.49	0.10
15	510006.89	1304607.41	0.10
16	510008.25	1304608.21	0.10
17	510103.95	1304638.81	0.10
18	510112.82	1304639.67	0.10
19	510121.30	1304641.86	0.10
20	510136.54	1304647.41	0.10
21	510139.55	1304652.62	0.10
22	510145.56	1304660.84	0.10
23	510170.04	1304670.78	0.10
24	510173.05	1304670.05	0.10
25	510195.47	1304676.38	0.10
26	510226.92	1304687.92	0.10
27	510227.13	1304688.67	0.10
28	510225.82	1304699.09	0.10
29	510214.82	1304734.86	0.10
30	510235.25	1304740.89	0.10
31	510237.54	1304742.72	0.10
32	510237.91	1304743.34	0.10
33	510237.72	1304744.10	0.10
34	510237.05	1304744.49	0.10
35	510236.30	1304744.28	0.10
36	510234.17	1304742.58	0.10
37	510213.28	1304736.50	0.10
38	510212.68	1304736.02	0.10
39	510212.60	1304735.25	0.10
40	510223.89	1304698.56	0.10
41	510225.05	1304689.22	0.10
42	510194.79	1304678.26	0.10
43	510172.80	1304672.05	0.10
44	510169.61	1304672.77	0.10
45	510144.11	1304662.26	0.10
46	510137.83	1304653.66	0.10
47	510134.98	1304648.73	0.10
48	510120.72	1304643.77	0.10
49	510112.42	1304641.63	0.10
50	510103.49	1304640.75	0.10
51	510007.31	1304609.98	0.10
52	510005.45	1304608.88	0.10
53	510004.97	1304608.15	0.10
54	510004.10	1304601.43	0.10
55	510010.72	1304588.40	0.10
56	510013.18	1304585.49	0.10
57	510044.45	1304571.95	0.10
1	510047.86	1304561.87	0.10



Руководитель управления
имущественных и земельных отношений

Схема расположения границ публичного сервитута

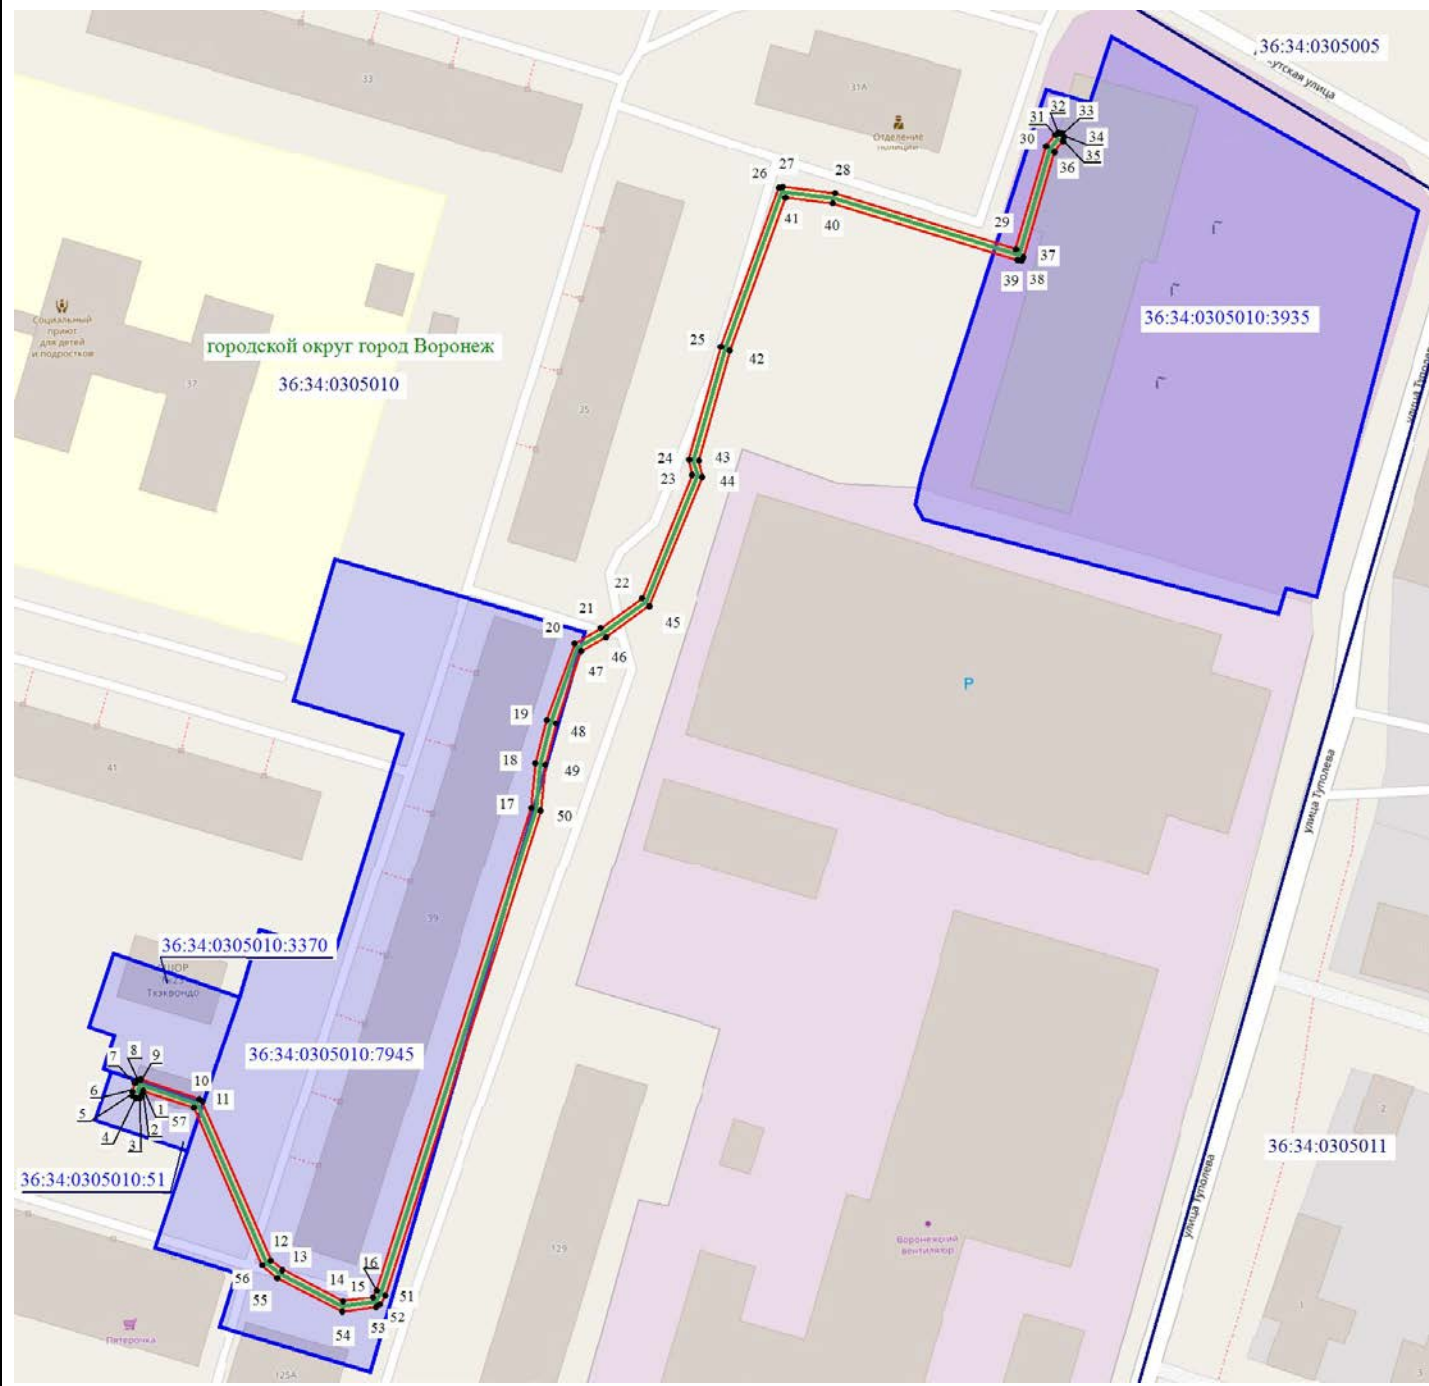

Масштаб 1: 1500

Используемые условные знаки и обозначения:

- - обозначение границы кадастрового квартала по сведениям ЕГРН
- - обозначение границы земельного участка по сведениям ЕГРН
- - обозначение границы публичного сервитута
- - обозначение объекта электросетевого хозяйства
- - обозначение границы охранной зоны
- 2 - обозначение характерной точки публичного сервитута
- 36:34:0000000 - обозначение номера кадастрового квартала
- 36:34:100014:525 - обозначение номера земельного участка
- Городской округ город Воронеж - обозначение муниципального образования

1