

**Описание местоположения границ публичного сервитута,
расположенного по адресу: Воронежская область, г. Воронеж, Ленинский проспект, д.7/5
сооружение Трансформаторная подстанция (ТП-886)**

Местоположение границ *Воронежская область, г. Воронеж*

Система координат *МСК-36*

Площадь объекта *667 кв.м*

Перечень характерных точек


Обозначение характерных точек границ	Координаты, м		Метод определения координат характерной точки	Средняя квадратическая погрешность положения характерной точки (M _t), м	Описание обозначения точки на местности (при наличии)
	X	Y			
1	2	3	4	5	6
1	510632,29	1301943,24	Геодезический метод	0,10	-
2	510635,15	1301948,51	Геодезический метод	0,10	-
3	510636,35	1301953,90	Геодезический метод	0,10	-
4	510634,81	1301958,66	Геодезический метод	0,10	-
5	510631,15	1301962,07	Геодезический метод	0,10	-
6	510622,81	1301966,61	Геодезический метод	0,10	-
7	510617,42	1301967,81	Геодезический метод	0,10	-
8	510612,66	1301966,26	Геодезический метод	0,10	-
9	510609,25	1301962,61	Геодезический метод	0,10	-
10	510606,38	1301957,34	Геодезический метод	0,10	-
11	510605,18	1301951,95	Геодезический метод	0,10	-
12	510606,73	1301947,19	Геодезический метод	0,10	-
13	510610,38	1301943,78	Геодезический метод	0,10	-
14	510618,72	1301939,24	Геодезический метод	0,10	-
15	510624,12	1301938,04	Геодезический метод	0,10	-
16	510628,87	1301939,59	Геодезический метод	0,10	-
1	510632,29	1301943,24	Геодезический метод	0,10	-

ОПИСАНИЕ МЕСТОПОЛОЖЕНИЯ ГРАНИЦ

публичного сервитута, расположенного по адресу: Воронежская область, г. Воронеж, Ленинский проспект, д.7/5
сооружение Трансформаторная подстанция (ТП-886)

Схема расположения границ публичного сервитута

Основной лист

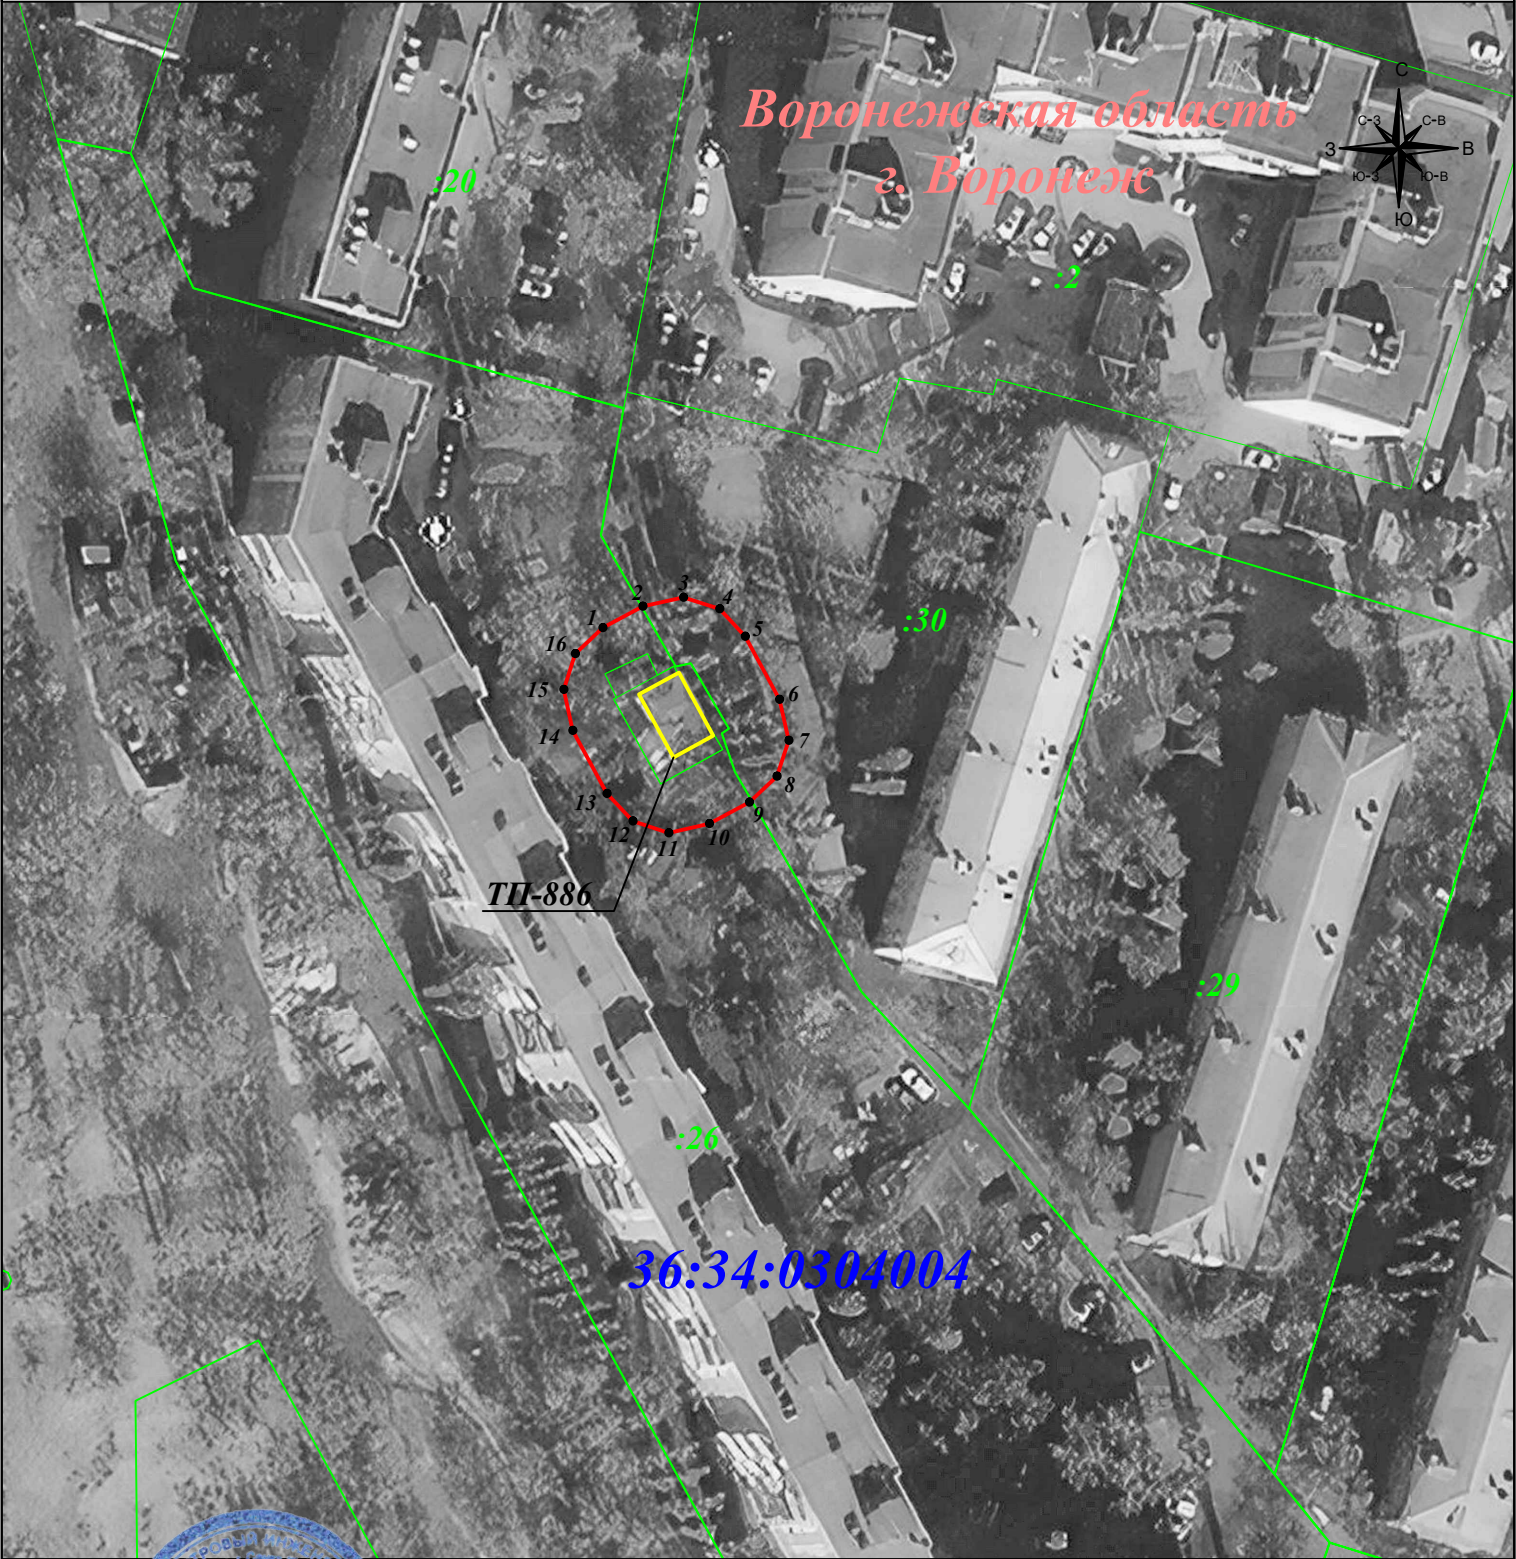

Масштаб 1:1 000

Подпись _____ Гибадуллина Г.М. Дата: 15 января 2024г.

Место для отиска печати (при наличии) лица, составившего описание местоположения границ объекта

Условные обозначения:

- граница публичного сервитута
- граница земельного участка
- граница кадастрового квартала
- граница муниципального района

- 1 - характерная точка границы зоны публичного сервитута
- :11 - номер земельного участка
- 36:34:0507022 - номер кадастрового квартала
- - объект электросетевого хозяйства