

# ОПИСАНИЕ МЕСТОПОЛОЖЕНИЯ ГРАНИЦ

## публичного сервитута Кабельная линия КТП-1571-ТП-50 КЛ 10 кв

(наименование объекта, местоположение границ которого описано)


### Раздел 1

#### Сведения об объекте

Сведения об объекте		
№ п/п	Характеристики объекта	Описание характеристик
1	2	3
1	Местоположение объекта	Воронежская область, г. Воронеж, Чапаева ул.,5/А - Чапаева ул.,1/А Полимеробувь
2	Площадь объекта +/- величина погрешности определения площади (Р +/- Дельта Р)	864 м2 +/-6 м2
3	Иные характеристики объекта	Публичный сервитут для использования земельных участков в целях эксплуатации объекта энергетики местного значения – инженерного сооружения <b>Кабельная линия КТП-1571-ТП-50 КЛ 10 кв</b> сроком действия 49 лет в интересах Акционерного общества ” ВОРОНЕЖСКАЯ ГОРЭЛЕКТРОСЕТЬ ”


Местоположение публичного сервитута: Воронежская область, г. Воронеж, Чапаева ул.,5/А - Чапаева ул.,1/А Полимеробувь			
Система координат		МСК-36, зона 1	
Метод определения координат		Геодезический	
Обозначение характерных точек границ публичного сервитута	Координаты, м		
	X	Y	Средняя квадратическая погрешность положения характерных точек (Mt), м
1	2	3	4
1	511245.95	1298702.14	0.10
2	511245.78	1298702.84	0.10
3	511245.12	1298703.26	0.10
4	511244.09	1298703.36	0.10
5	511243.44	1298702.94	0.10
6	511243.29	1298702.17	0.10
7	511243.85	1298701.49	0.10
8	511243.56	1298699.27	0.10
9	511238.97	1298688.02	0.10
10	511238.02	1298684.80	0.10
11	511236.38	1298682.17	0.10
12	511236.33	1298679.72	0.10
13	511236.94	1298679.24	0.10
14	511250.93	1298675.36	0.10
15	511266.87	1298669.13	0.10
16	511299.45	1298660.89	0.10
17	511305.76	1298660.64	0.10
18	511338.33	1298651.66	0.10
19	511341.47	1298652.06	0.10
20	511349.25	1298651.73	0.10
21	511365.74	1298652.81	0.10
22	511376.03	1298651.67	0.10
23	511397.28	1298645.65	0.10
24	511415.57	1298644.10	0.10
25	511416.21	1298644.55	0.10
26	511416.32	1298645.32	0.10
27	511405.41	1298686.95	0.10
28	511410.02	1298698.52	0.10
29	511412.18	1298728.34	0.10
30	511411.65	1298732.73	0.10
31	511407.23	1298748.51	0.10
32	511398.40	1298774.57	0.10
33	511381.59	1298827.23	0.10
34	511381.00	1298827.86	0.10
35	511380.22	1298827.84	0.10
36	511359.81	1298818.30	0.10
37	511351.38	1298815.69	0.10
38	511346.62	1298812.46	0.10
39	511346.45	1298811.70	0.10
40	511346.70	1298810.28	0.10
41	511347.07	1298809.66	0.10
42	511347.82	1298809.46	0.10
43	511348.49	1298809.86	0.10
44	511348.66	1298810.62	0.10
45	511348.52	1298811.40	0.10
46	511352.34	1298813.94	0.10
47	511360.59	1298816.45	0.10
48	511380.04	1298825.54	0.10
49	511396.51	1298773.93	0.10
50	511405.33	1298747.87	0.10
51	511409.71	1298732.27	0.10
52	511410.19	1298728.23	0.10
53	511408.03	1298698.81	0.10
54	511403.39	1298686.77	0.10
55	511414.02	1298646.19	0.10
56	511397.52	1298647.65	0.10
57	511376.34	1298653.64	0.10
58	511365.67	1298654.81	0.10

<b>1</b>	<b>2</b>	<b>3</b>	<b>4</b>
59	511349.11	1298653.73	0.10
60	511341.31	1298654.05	0.10
61	511338.27	1298653.67	0.10
62	511305.94	1298662.64	0.10
63	511299.64	1298662.89	0.10
64	511267.37	1298671.07	0.10
65	511251.52	1298677.27	0.10
66	511238.28	1298680.94	0.10
67	511238.36	1298681.74	0.10
68	511239.89	1298684.08	0.10
69	511240.86	1298687.36	0.10
70	511245.52	1298698.86	0.10
1	511245.95	1298702.14	0.10

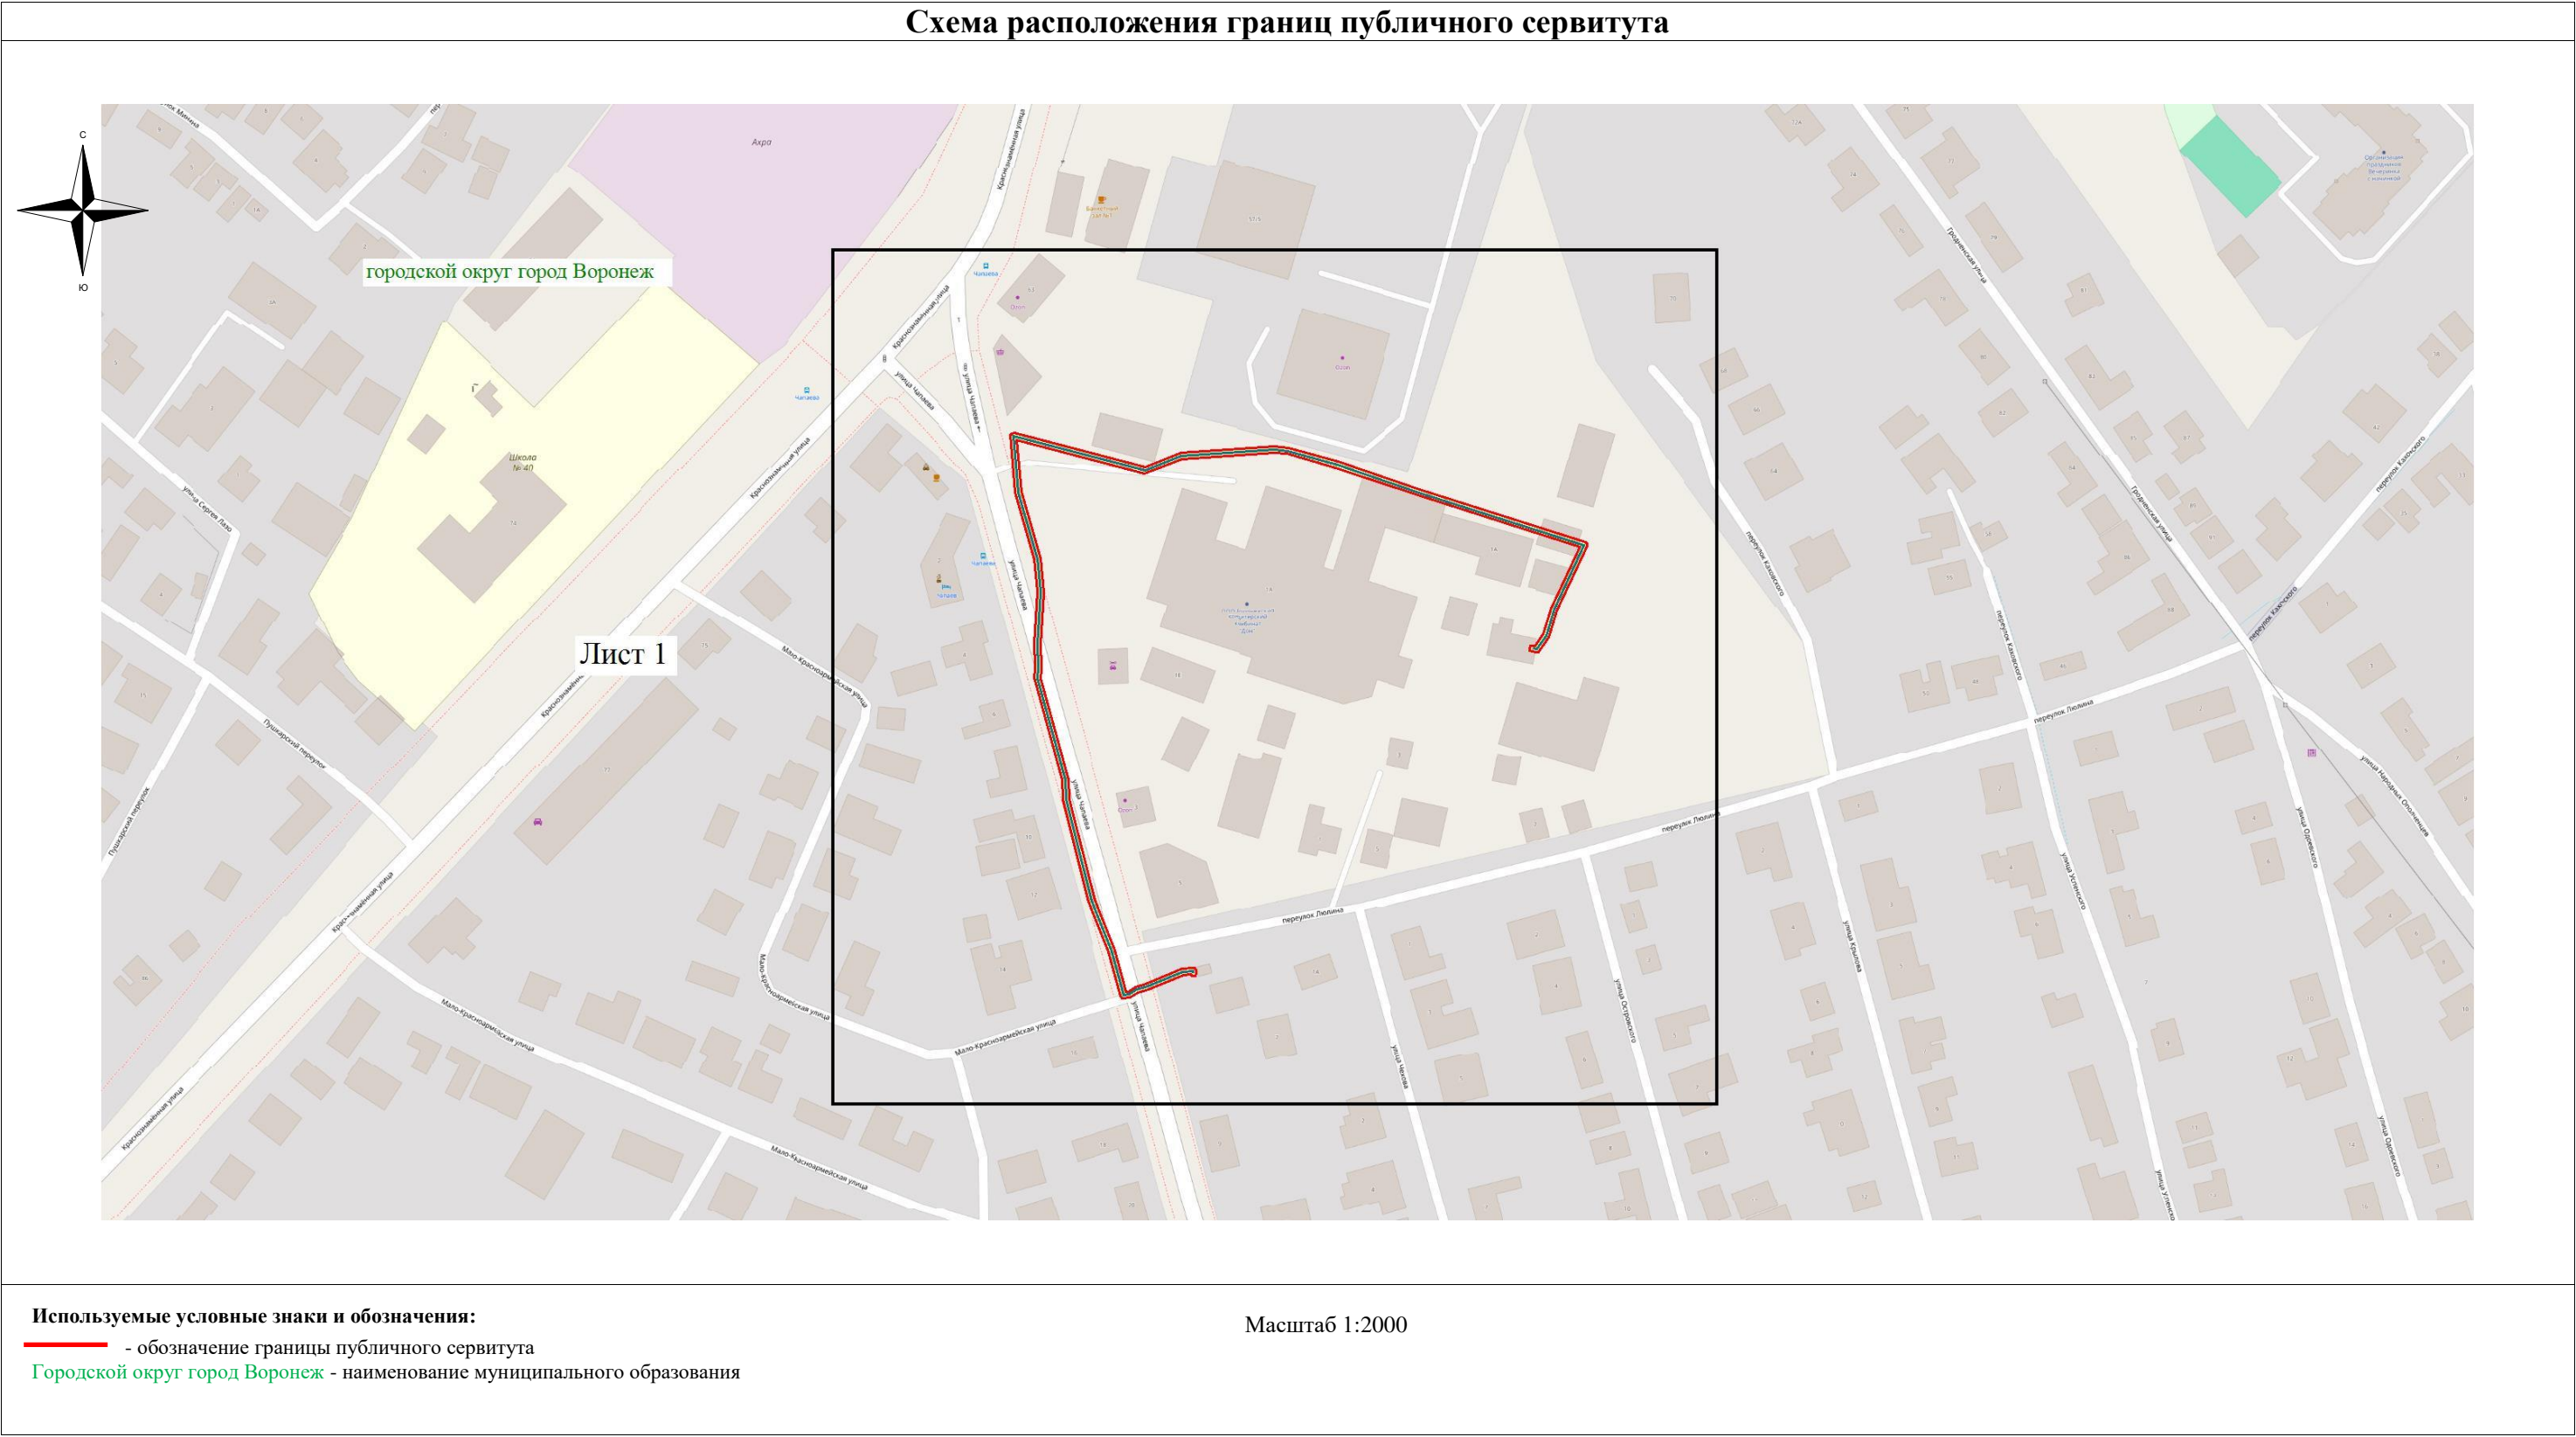

Руководитель управления  
имущественных и земельных отношений

# Схема расположения границ публичного сервитута

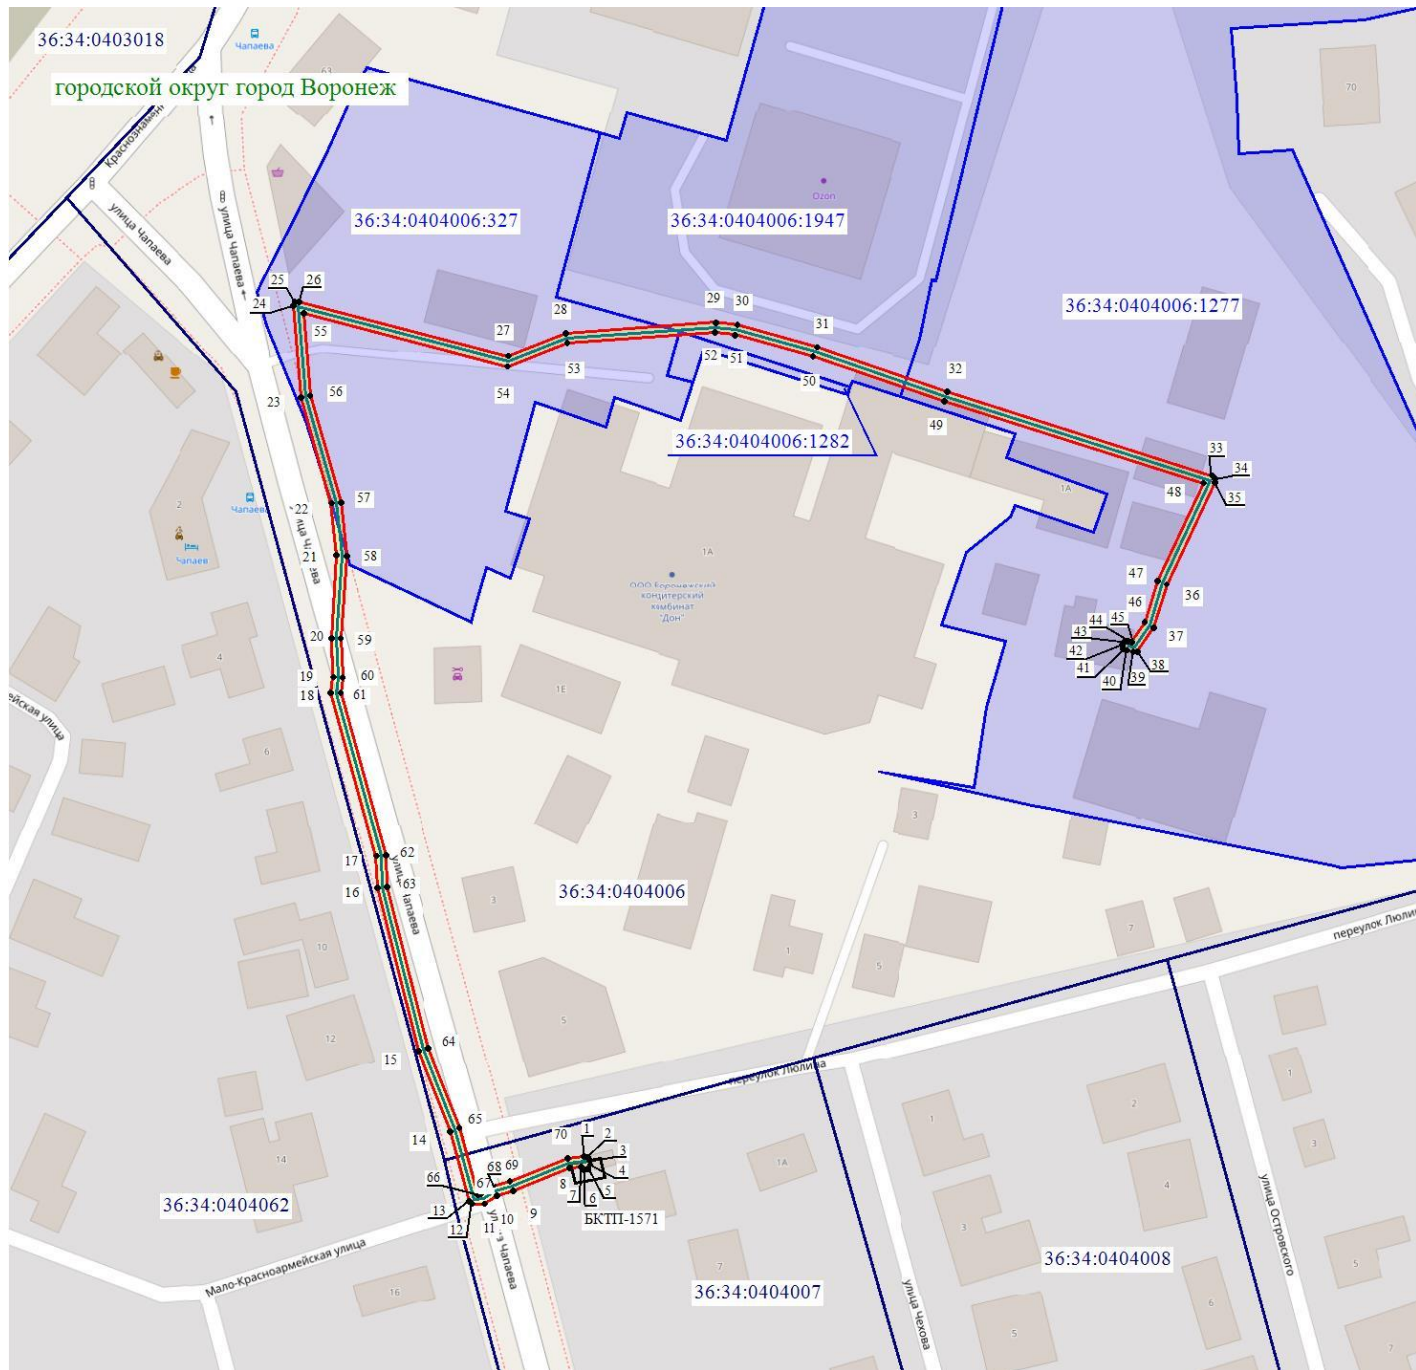

Масштаб 1: 1500

## Используемые условные знаки и обозначения:

- - обозначение границы кадастрового квартала по сведениям ЕГРН
- - обозначение границы земельного участка по сведениям ЕГРН
- - обозначение границы публичного сервитута
- - обозначение объекта электросетевого хозяйства
- обозначение границы охранной зоны
- 2 - обозначение характерной точки публичного сервитута
- 36:34:0000000** — обозначение номера кадастрового квартала
- 36:34:100014:525** — обозначение номера земельного участка
- Городской округ город Воронеж - обозначение муниципального образования

1