

**Описание местоположения границ публичного сервитута,
расположенного по адресу: Воронежская область, г. Воронеж, ул. Ильича, д.102г
сооружение Трансформаторная подстанция (ТП-914)**

Местоположение границ *Воронежская область, г. Воронеж*

Система координат *МСК-36*

Площадь объекта *699 кв.м*

Перечень характерных точек


Обозначение характерных точек границ	Координаты, м		Метод определения координат характерной точки	Средняя квадратическая погрешность положения характерной точки (M _t), м	Описание обозначения точки на местности (при наличии)
	X	Y			
1	2	3	4	5	6
1	513859,96	1302888,77	Геодезический метод	0,10	-
2	513863,18	1302892,59	Геодезический метод	0,10	-
3	513864,16	1302897,50	Геодезический метод	0,10	-
4	513863,81	1302903,73	Геодезический метод	0,10	-
5	513861,98	1302908,95	Геодезический метод	0,10	-
6	513858,17	1302912,18	Геодезический метод	0,10	-
7	513853,26	1302913,15	Геодезический метод	0,10	-
8	513842,82	1302912,56	Геодезический метод	0,10	-
9	513837,60	1302910,74	Геодезический метод	0,10	-
10	513834,37	1302906,92	Геодезический метод	0,10	-
11	513833,40	1302902,02	Геодезический метод	0,10	-
12	513833,75	1302895,78	Геодезический метод	0,10	-
13	513835,57	1302890,57	Геодезический метод	0,10	-
14	513839,39	1302887,34	Геодезический метод	0,10	-
15	513844,29	1302886,36	Геодезический метод	0,10	-
16	513854,74	1302886,95	Геодезический метод	0,10	-
1	513859,96	1302888,77	Геодезический метод	0,10	-

ОПИСАНИЕ МЕСТОПОЛОЖЕНИЯ ГРАНИЦ

публичного сервитута, расположенного по адресу: Воронежская область, г. Воронеж, ул. Ильича, д.102т
сооружение Трансформаторная подстанция (ТП-914)

Схема расположения границ публичного сервитута

Основной лист

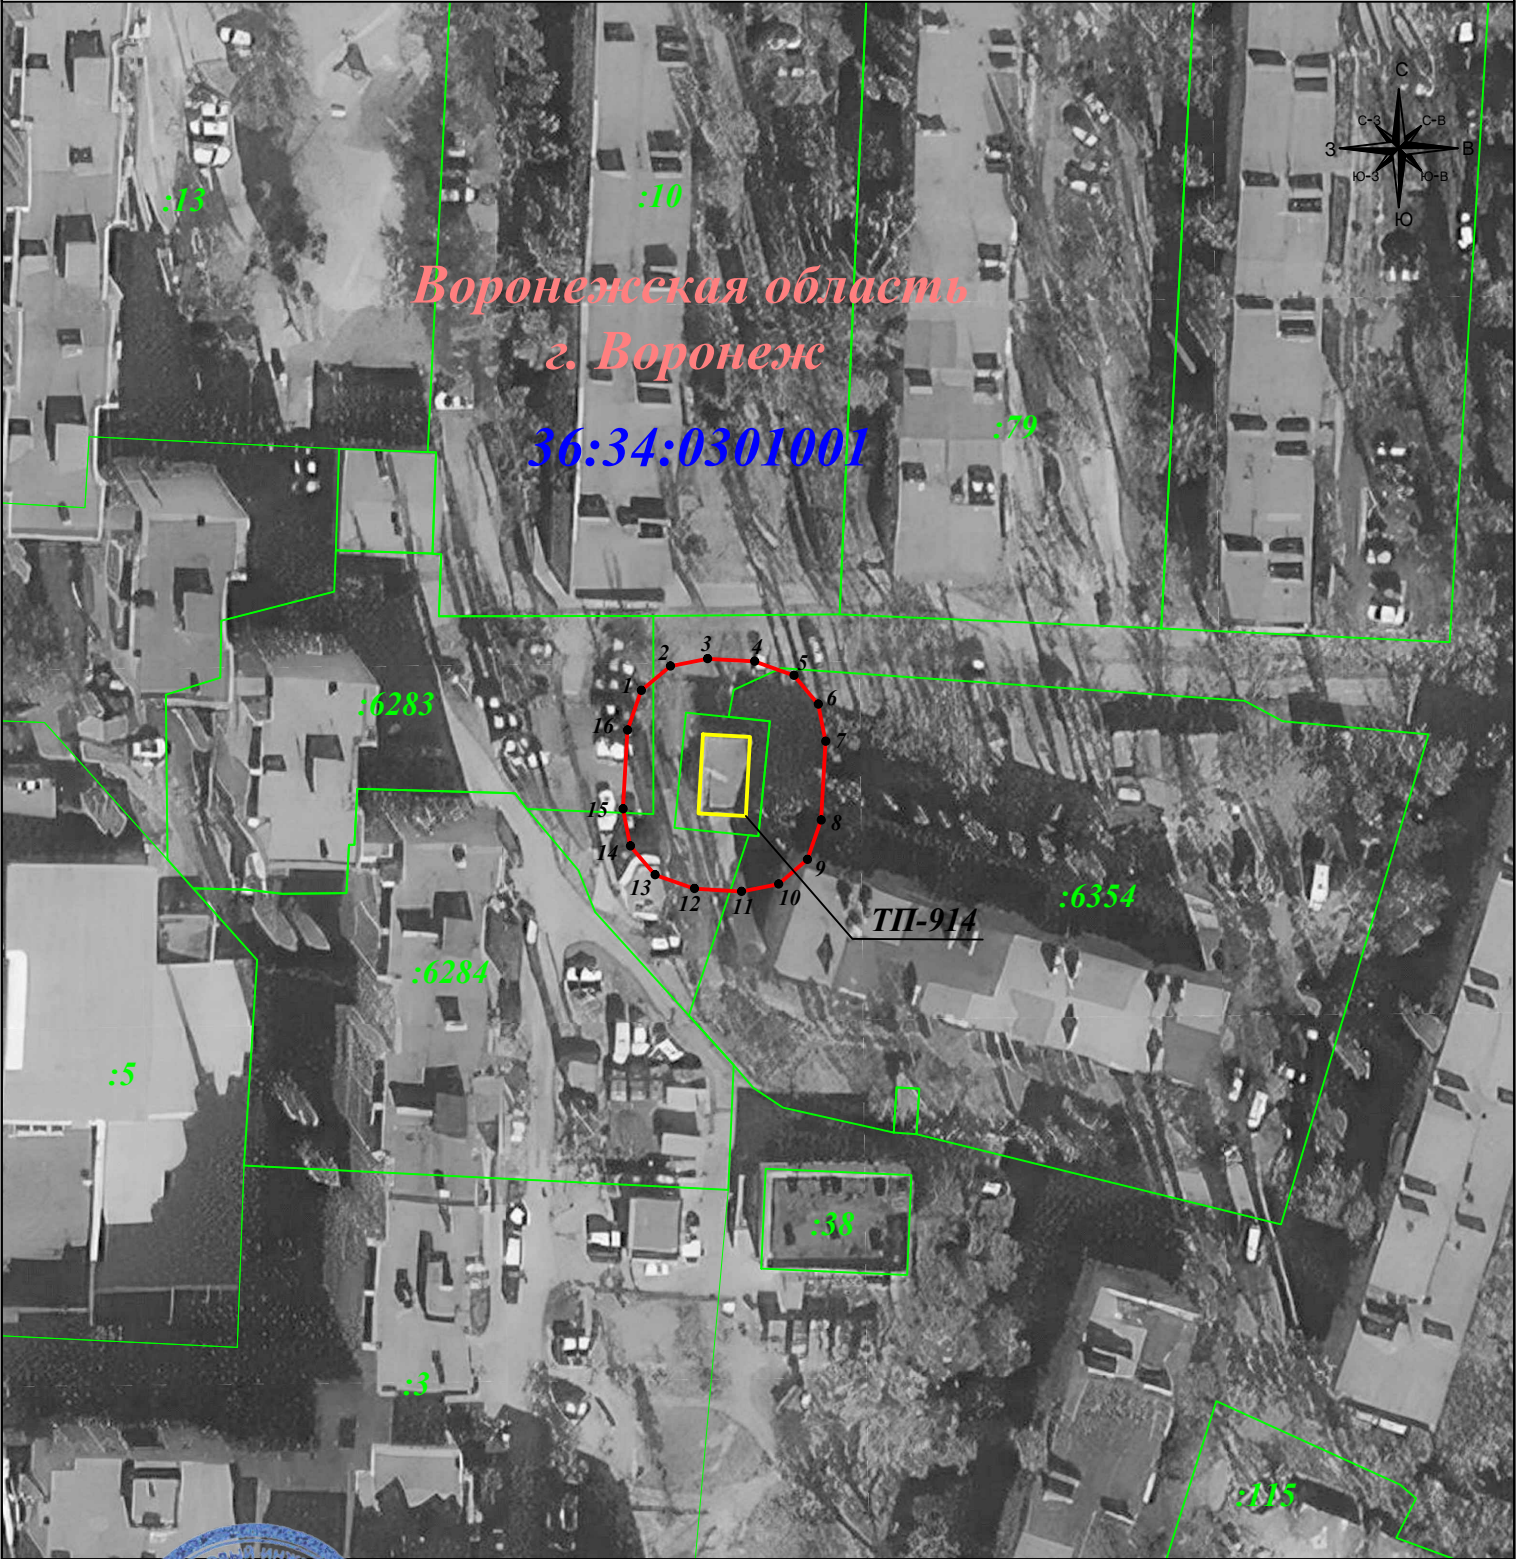

Масштаб 1:1 000

Подпись _____ Гибадуллина Г.М. Дата: 15 января 2024г.

Место для оттиска печати (при наличии) лица, составившего описание местоположения границ объекта

Условные обозначения:

- граница публичного сервитута
- граница земельного участка
- граница кадастрового квартала
- граница муниципального района

- 1 - характерная точка границы зоны публичного сервитута
- :11 - номер земельного участка
- 36:34:0507022 - номер кадастрового квартала
- - объект электросетевого хозяйства